

SCAVI E BONIFICHE	
STERRO	38,15 mq
RIPIANTI	
TERRENO VEGETALE	1,00 m
SUBSTRUTTURA	
STRATO DI USURA	6,50 m
STRATO DI BANDER	6,50 m
STRATO DI BASE	6,50 m
STRATO DI MISTO GRANULARE	6,50 m

SEZIONE N. : 22  
Q. PROGETTO : 885.128  
DIST.PROG. : 0+420.000

SCAVI E BONIFICHE	
STERRO	37,03 mq
RIPIANTI	
TERRENO VEGETALE	5,70 m
SUBSTRUTTURA	
STRATO DI USURA	7,21 m
STRATO DI BANDER	7,21 m
STRATO DI BASE	7,21 m
STRATO DI MISTO GRANULARE	7,21 m

SEZIONE N. : 25  
Q. PROGETTO : 879.128  
DIST.PROG. : 0+480.000

Scala 1:200

Scala 1:200



SCAVI E BONIFICHE	
STERRO	47,97 mq
RIPIANTI	
TERRENO VEGETALE	1,00 m
SUBSTRUTTURA	
STRATO DI USURA	6,75 m
STRATO DI BANDER	6,75 m
STRATO DI BASE	6,75 m
STRATO DI MISTO GRANULARE	6,75 m

SEZIONE N. : 23  
Q. PROGETTO : 883.128  
DIST.PROG. : 0+440.000

SCAVI E BONIFICHE	
STERRO	28,69 mq
RIPIANTI	
TERRENO VEGETALE	5,30 m
SUBSTRUTTURA	
STRATO DI USURA	6,92 m
STRATO DI BANDER	6,92 m
STRATO DI BASE	6,92 m
STRATO DI MISTO GRANULARE	6,92 m

SEZIONE N. : 26  
Q. PROGETTO : 878.479  
DIST.PROG. : 0+488.741

Scala 1:200


Scala 1:200



SCAVI E BONIFICHE	
STERRO	54,82 mq
RIPIANTI	
TERRENO VEGETALE	12,91 m
SUBSTRUTTURA	
STRATO DI USURA	7,76 m
STRATO DI BANDER	7,76 m
STRATO DI BASE	7,76 m
STRATO DI MISTO GRANULARE	7,76 m

SEZIONE N. : 24  
Q. PROGETTO : 881.128  
DIST.PROG. : 0+480.000

Scala 1:200

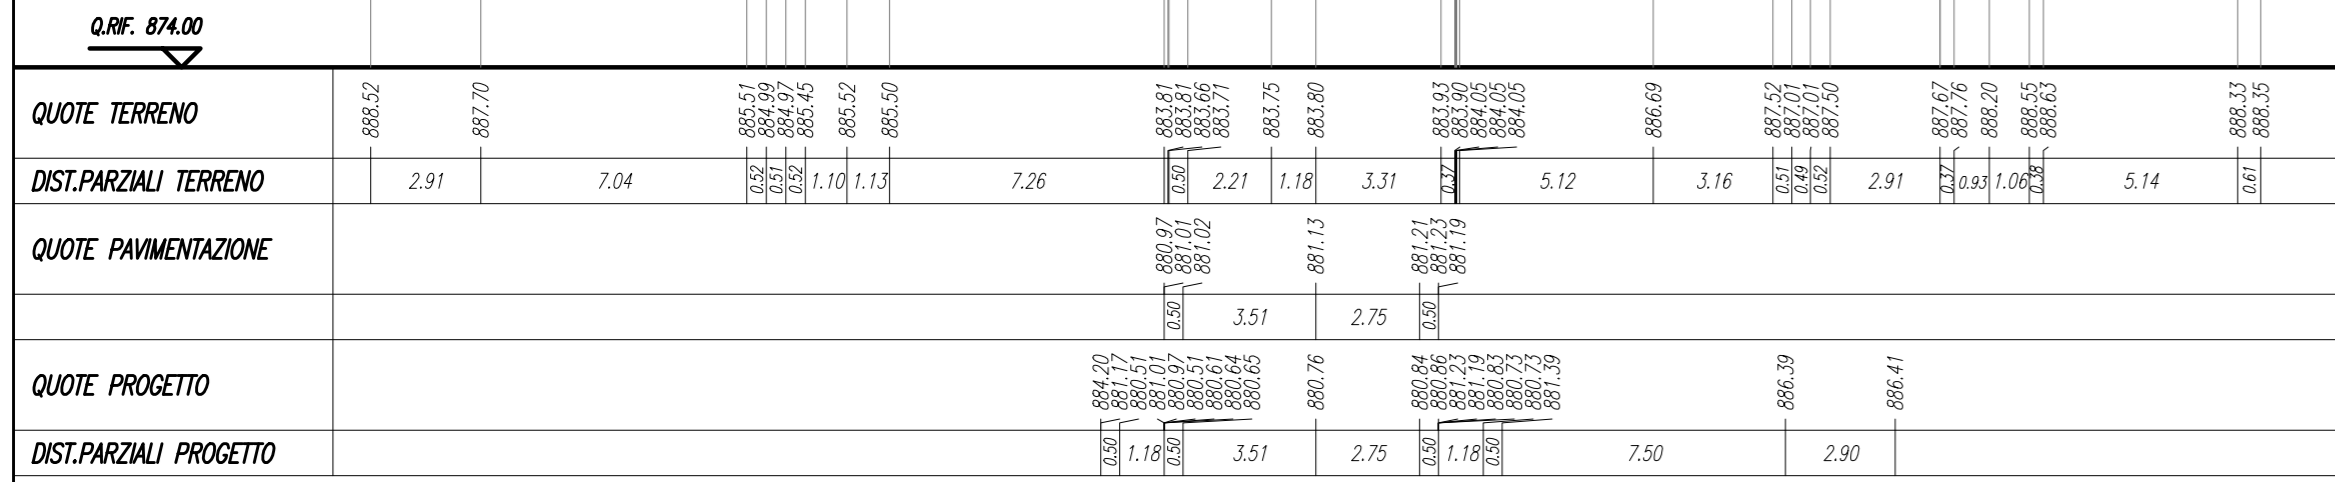



**Direzione Progettazione e Realizzazione Lavori**

---

## AUTOSTRADA A2 MEDITERRANEA NUOVO SVINCOLO DI MORMANNO

---

**PROGETTO DEFINITIVO** cod UC 162

PROGETTAZIONE: R.T.I.: PROGIN S.p.A. (capogruppo mandataria)  
 CREW Cremonesi Workshop S.r.l. - ART Risorse Ambiente Territorio S.r.l.  
 ECOPLAME S.r.l. - InArPRO S.r.l.

---

<b>RESPONSABILE INTEGRAZIONE PRESTAZIONI SPECIALISTICHE:</b> Dott. Ing. Antonio GRIMALDI (Progin S.p.A.)	<b>CAPOGRUPPO MANDATARIA:</b> PROGETTAZIONE MANIPOLI INFRASTRUTTURE  Direttore Tecnico: Dott. Ing. Paolo IORIO
<b>IL GEOLOGO:</b> Dott. Geol. Giovanni CARRA (ART Ambiente Risorse e Territorio S.r.l.)	<b>MANDANTI:</b>  Direttore Tecnico: Dott. Arch. Claudio TURRINI
<b>IL COORDINATORE PER LA SICUREZZA IN FASE DI PROGETTAZIONE:</b> Dott. Ing. Michele Curiale (Progin S.p.A.)	 Direttore Tecnico: Dott. Ing. Ivo FRESIA
<b>VISTO: IL RESPONSABILE DEL PROCEDIMENTO:</b> Dott. Ing. Antonio Citarella	 Direttore Tecnico: Dott. Arch. Pasquale Pisano
 Direttore Tecnico: Dott. Ing. Massimo T. DE IORIO	

---

**PROGETTO STRADALE - INTERSEZIONI E SVINCOLI  
SEMISVINCOLO SUD**

DEVIATIONE STRADA LOCALE 1-2: SEZIONI TRASVERSALI - Tavola 5 di 5

---

CODICE PROGETTO	NOME FILE	REVISIONE	SCALA:
DP UC162 D20	TOOPS01TRASZ14A.DWG	A	1:200
	CODICE ELAB. T00PS01TRASZ14		
REV.	DESCRIZIONE	DATA	REDDATTO VERIFICATO APPROVATO
A	EMISSIONE	MAGGIO 2020	DI SERIO VELOTTA IORIO