SCAVI E BONIFICHE	
STERRO	139,35 mq

RILEVATI	
TERRENO VEGETALE	13,31 m

SOVRASTRUTTURA	
STRATO DI USURA	8,00 m
STRATO DI BINDER	8,00 m
STRATO DI BASE	8,00 m
STRATO DI MISTO GRANULARE	8,00 m

SEZIONE N. : 7
Q. PROGETTO : 881,261
DIST.PROG. : 0+070,000

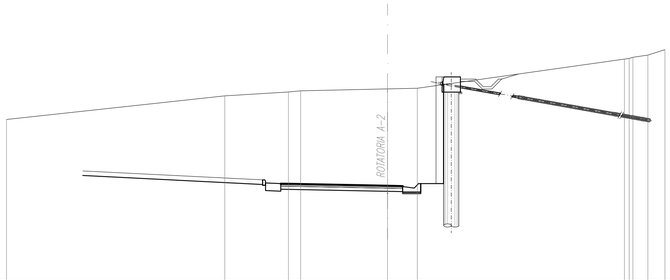

SCALA 1:200

Q.RIF. 875,00

QUOTE TERRENO	885,61	887,16	887,41	887,49	887,62	887,66	889,57	889,61	889,69	889,83	890,19								
DIST.PARZIALI TERRENO	14,32	4,17	0,81	5,70	1,96	13,59	0,98	1,11											
QUOTE PAVIMENTAZIONE	887,36 887,58 887,59	887,76 887,95 887,96 887,79																	
	1,00	6,00	1,00																
QUOTE PROGETTO	881,93	881,64 881,79 881,79 881,79 881,84 881,90 881,90 881,91	882,80 882,75 882,75 882,75 882,74 882,74 882,74 882,74 882,45 882,19																
DIST.PARZIALI PROGETTO	11,80	1,00	1,00	6,00	1,00	1,18	1,50												

SCAVI E BONIFICHE	
STERRO	125,45 mq

RILEVATI	
TERRENO VEGETALE	13,31 m

SOVRASTRUTTURA	
STRATO DI USURA	8,00 m
STRATO DI BINDER	8,00 m
STRATO DI BASE	8,00 m
STRATO DI MISTO GRANULARE	8,00 m

SEZIONE N. : 8
Q. PROGETTO : 881,104
DIST.PROG. : 0+082,551

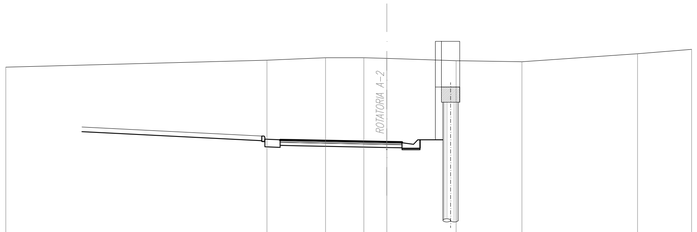

SCALA 1:200

Q.RIF. 873,00

QUOTE TERRENO	886,01	886,46	886,62	886,63	886,58	886,43	886,36	886,89	887,18
DIST.PARZIALI TERRENO	17,14	3,84	2,52	1,50	4,55	4,31	7,58	3,55	
QUOTE PAVIMENTAZIONE	881,20 881,22 881,22	881,10 881,08 881,08							
	1,00	6,00	1,00						
QUOTE PROGETTO	881,77	881,48 881,13 881,13 882,76 882,74 882,55 882,55	882,71 882,60 882,60 882,08 882,58 882,58 882,54 882,46						
DIST.PARZIALI PROGETTO	11,80	1,00 1,00	6,00	1,00 1,18	1,50				

SCAVI E BONIFICHE	
STERRO	109,77 mq

RILEVATI	
TERRENO VEGETALE	19,04 m

SOVRASTRUTTURA	
STRATO DI USURA	8,00 m
STRATO DI BINDER	8,00 m
STRATO DI BASE	8,00 m
STRATO DI MISTO GRANULARE	8,00 m

SEZIONE N. : 9
Q. PROGETTO : 881,059
DIST.PROG. : 0+097,213

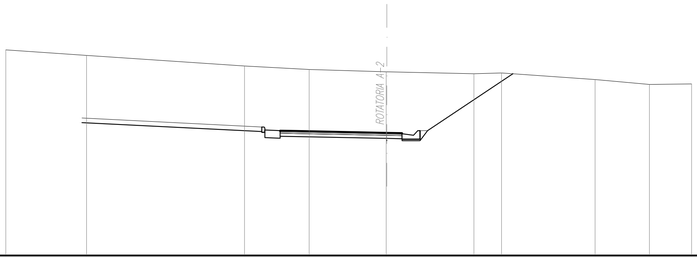

SCALA 1:200

Q.RIF. 873,00

QUOTE TERRENO	886,50	886,14	885,44	885,22	885,06 885,06	884,93	884,98	884,55	884,23	884,27
DIST.PARZIALI TERRENO	5,30	10,36	4,24	5,06	5,71	1,82	6,13	3,56	2,77	
QUOTE PAVIMENTAZIONE	887,16 887,16 887,16	887,06 887,06 887,06								
	1,00	6,00	1,00							
QUOTE PROGETTO	881,73	881,44 881,12 881,12 882,74 882,50 882,50 882,51	882,69 882,56 882,56 882,24 882,54 882,54 882,54 882,20	884,93						
DIST.PARZIALI PROGETTO	11,80	1,00 1,00	6,00	1,00 1,18	5,60					

SCAVI E BONIFICHE	
STERRO	84,93 mq

RILEVATI	
TERRENO VEGETALE	15,55 m

SOVRASTRUTTURA	
STRATO DI USURA	8,00 m
STRATO DI BINDER	8,00 m
STRATO DI BASE	8,00 m
STRATO DI MISTO GRANULARE	8,00 m

SEZIONE N. : 10
Q. PROGETTO : 881,167
DIST.PROG. : 0+112,123

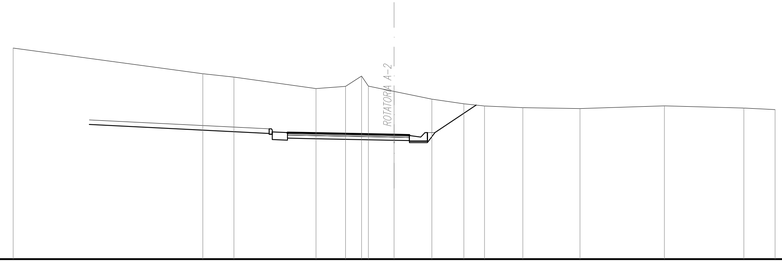

SCALA 1:200

Q.RIF. 873,00

QUOTE TERRENO	886,85	885,16	884,94	884,19	884,34	885,01 884,35	884,00	883,50	883,20	883,05	882,94	882,88	883,05	883,22	882,82				
DIST.PARZIALI TERRENO	12,45	2,04	5,38	1,94	1,05	1,69	2,48	2,10	1,35	2,52	3,75	5,54	5,22	2,05					
QUOTE PAVIMENTAZIONE	887,27 887,17 887,59	887,17 887,17 887,17 887,17																	
	1,00	6,00	1,00																
QUOTE PROGETTO	881,84	881,55 881,20 881,20 882,81 882,62	882,80 882,67 882,67 882,15 882,15 882,15 882,15 882,11 882,11 882,11