



SEMISVINCOLO NORD

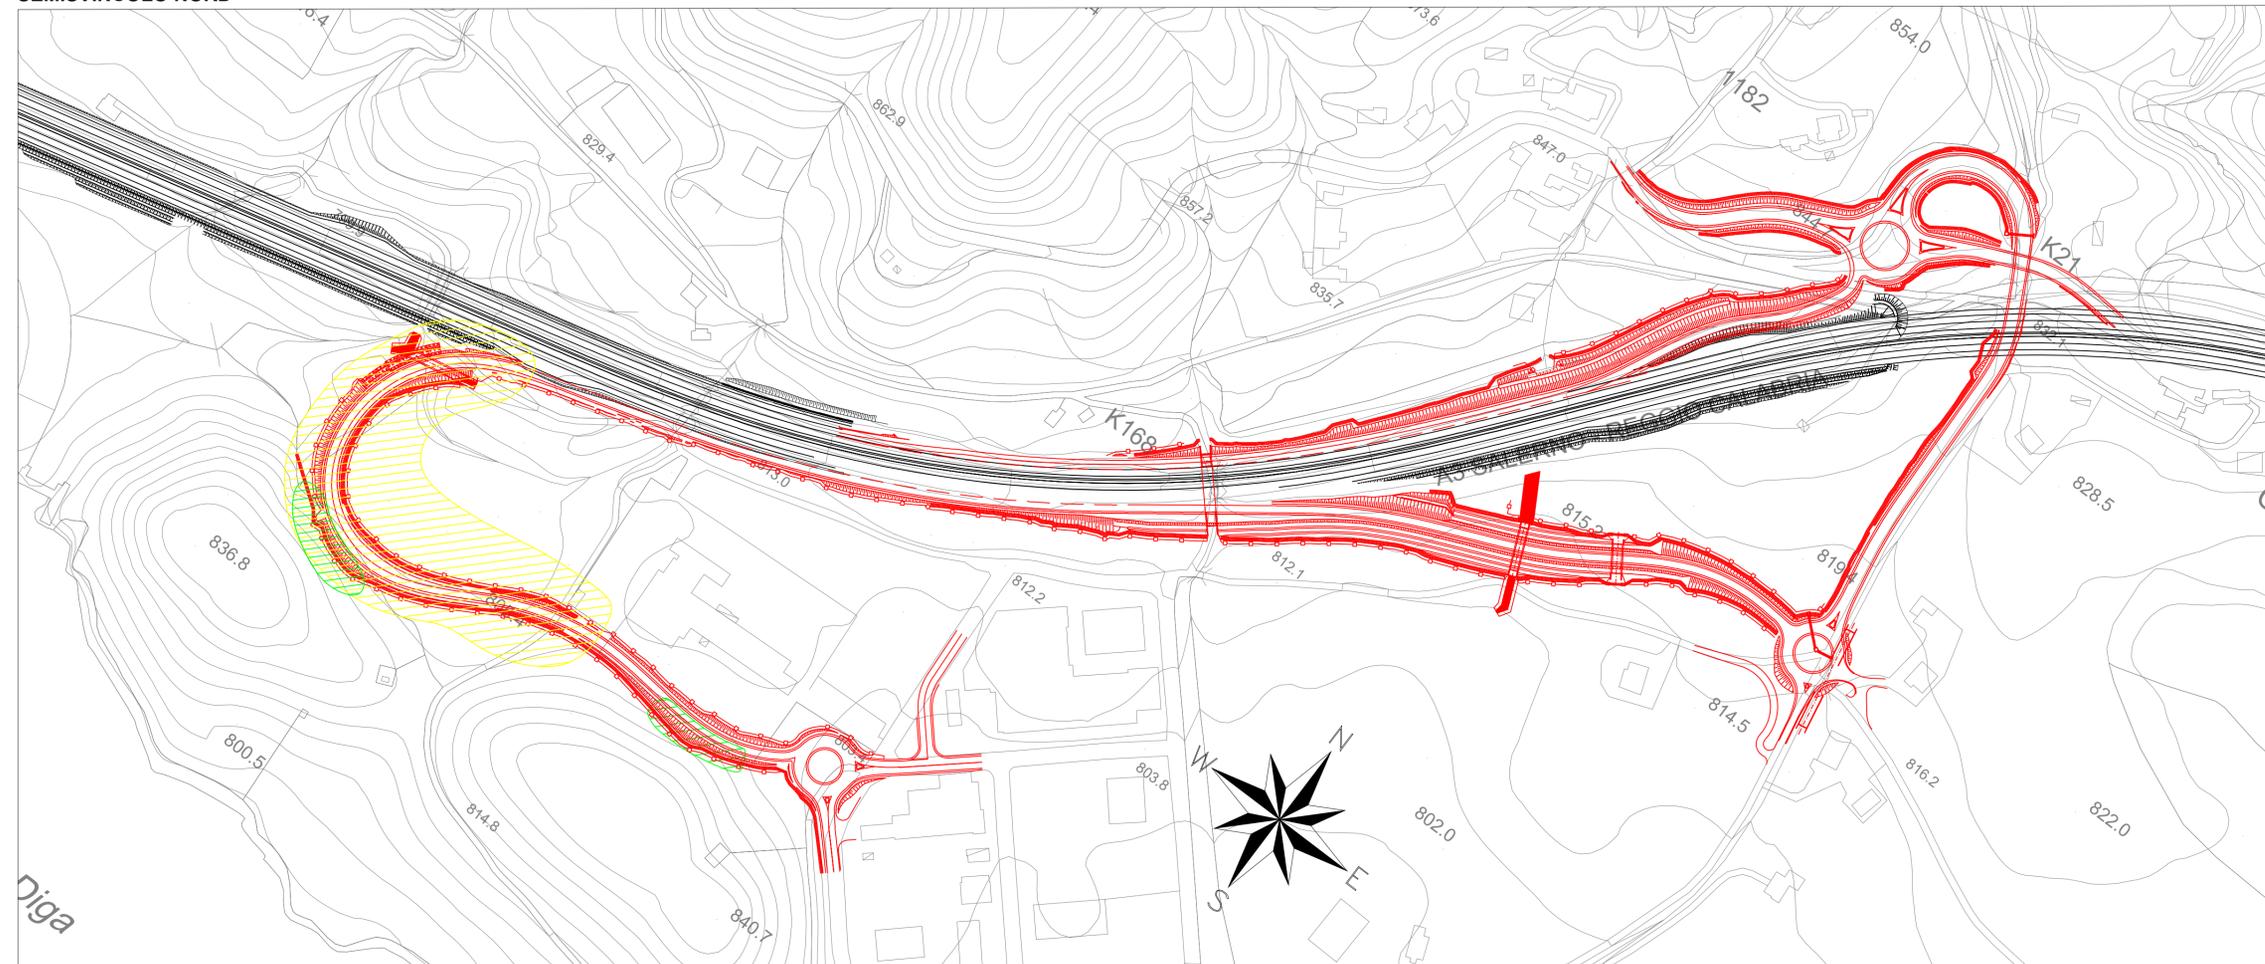


LEGENDA

- IMPATTI IN FASE DI COSTRUZIONE**
- ACQUE SOTTERRANEE
Impatto medio
 - PAESAGGIO
Impatto basso
 - VEGETAZIONE
Impatto basso
 - ATMOSFERA
Impatto basso (diffuso lungo l'intera opera)
 - RUMORE
Impatto basso (diffuso lungo l'intera opera)
 - VIBRAZIONI
Impatto basso (diffuso lungo l'intera opera)
 - FAUNA
Impatto medio (diffuso lungo l'intera opera)
 - SUOLO E SOTTOSUOLO
Impatto basso (diffuso lungo l'intera opera)

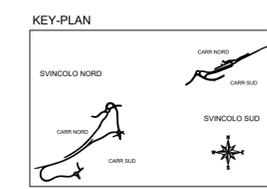

SEMISVINCOLO SUD

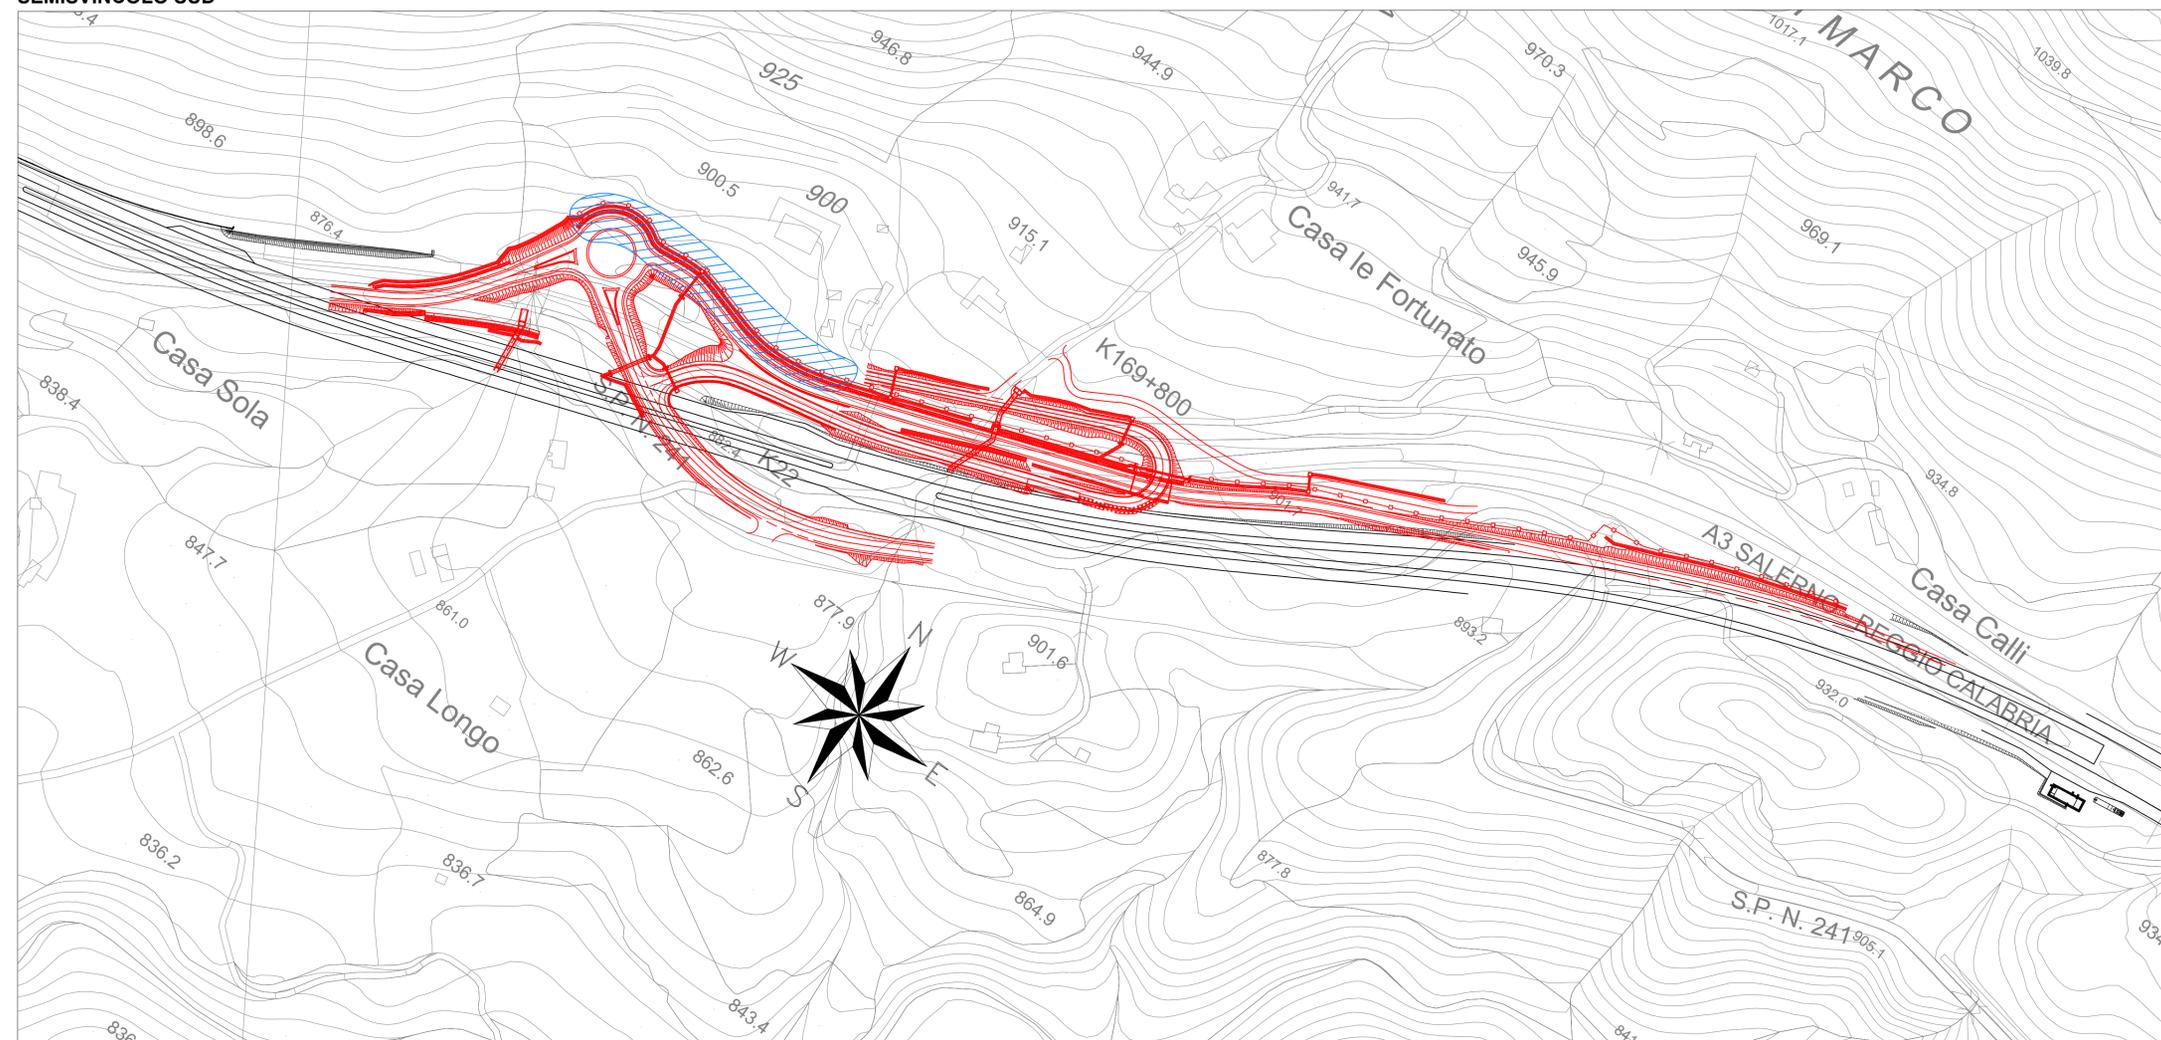

Direzione Progettazione e Realizzazione Lavori

**AUTOSTRADA A2 MEDITERRANEA
NUOVO SVINCOLO DI MORMANNO**

PROGETTO DEFINITIVO

COD UC 162

PROGETTAZIONE: R.T.I.: PROGIN S.p.A. (capogruppo mandataria)
CREW Cremonesi Workshop S.r.l - ART Risorse Ambiente Territorio S.r.l
ECOPLAME S.r.l - InArPRO S.r.l.

RESPONSABILE INTEGRAZIONE PRESTAZIONI SPECIALISTICHE: Dott. Ing. Antonio GRIMALDI (Progin S.p.A.)	CAPOGRUPPO MANDATARIA: PROGETTAZIONE INFRASTRUTTURE PROGIN S.p.A.	Direttore Tecnico: Dott. Ing. Paolo IORIO
IL GEOLOGO: Dott. Geol. Giovanni CARRA (ART Ambiente Risorse e Territorio S.r.l.)	MANDANTI:	
IL COORDINATORE PER LA SICUREZZA IN FASE DI PROGETTAZIONE: Dott. Ing. Michele CURIALE (Progin S.p.A.)	CREW GRUPPO INNOVATIVO MILANO SUD ITALIANE Direttore Tecnico: Dott. Arch. Claudio TURRINI	art Direttore Tecnico: Dott. Ing. Ivo FRESIA
VISTO: IL RESPONSABILE DEL PROCEDIMENTO: Dott. Ing. Antonio CITARELLA	ECOPLAME ambiente e paesaggio Direttore Tecnico: Dott. Arch. Pasquale PISANO	InArPRO INGEGNERIA ARCHITETTURA Direttore Tecnico: Dott. Ing. Massimo T. DE IORIO
PROTOCOLLO	DATA	

**STUDIO DI IMPATTO AMBIENTALE
ANALISI DELLO STATO DELL'AMBIENTE
Paesaggio - Carta di Sintesi degli Impatti**

CODICE PROGETTO	NOME FILE	REVISIONE	SCALA:
DP UC162 D20	T00IA02AMBCT14B.dwg	B	1:2000
CODICE ELAB.	T00IA02AMBCT14		
B	Emissione a seguito emissione ANAS	Dicembre 2021	Piparo
A	EMISSIONI	APRILE 2021	PAPARO
REV.	DESCRIZIONE	DATA	REDDATTO
			VERIFICATO
			APPROVATO