





PROFILO 4

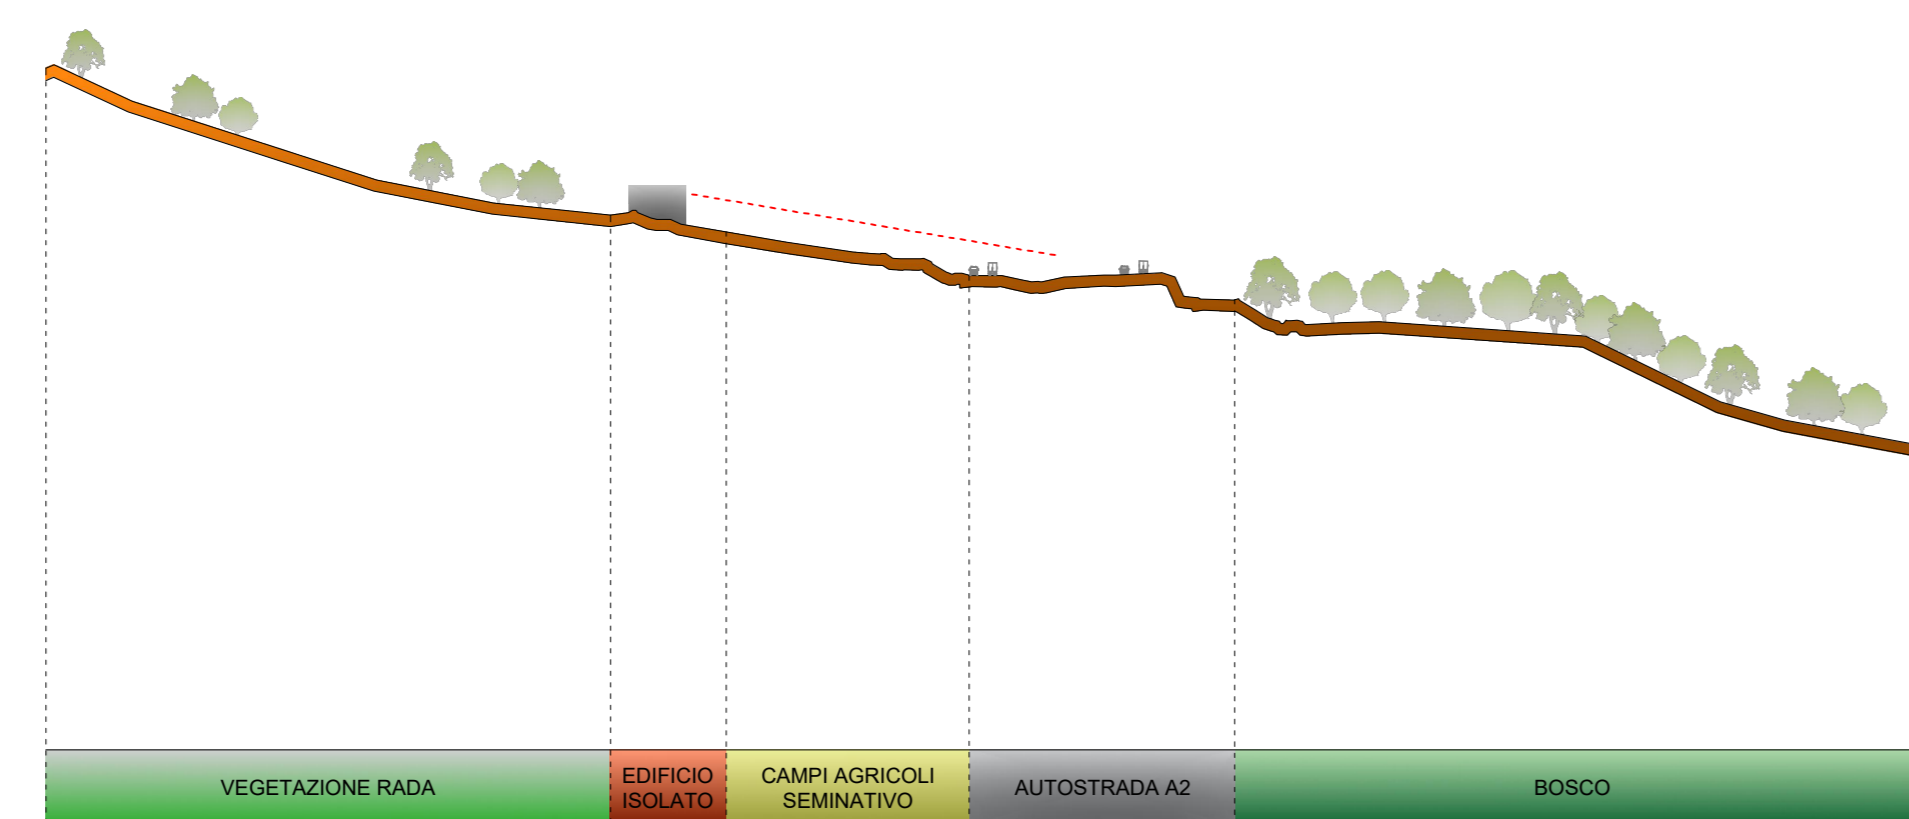


PROFILO 4 - ANTE OPERAM

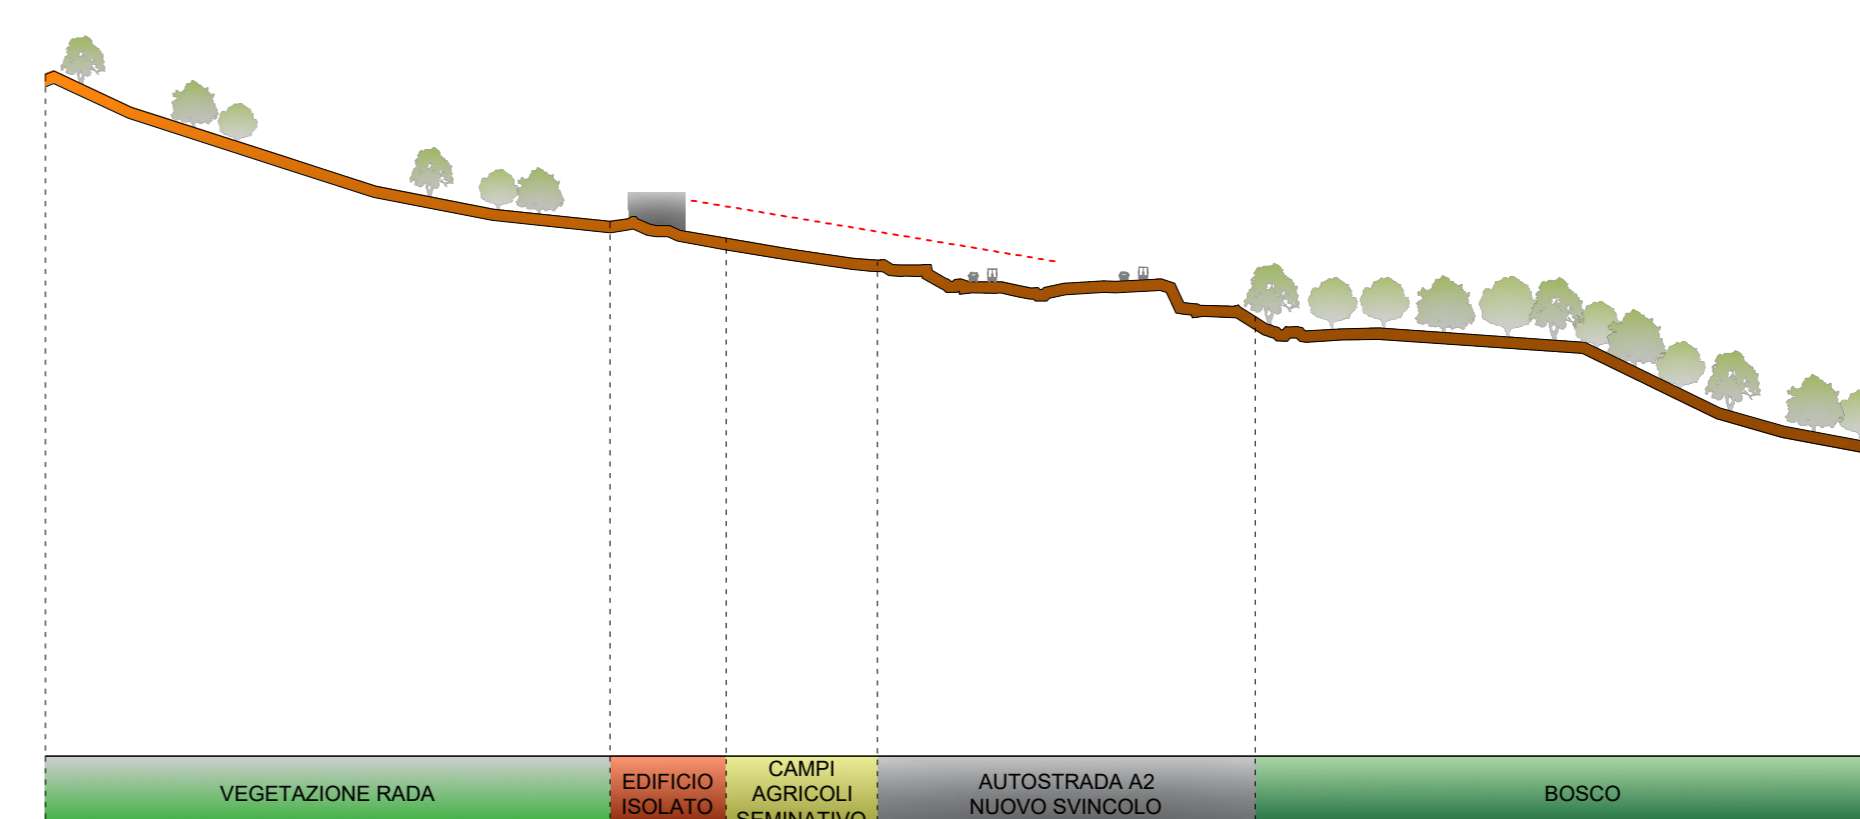


PROFILO 4 - POST OPERAM



PROFILO 3

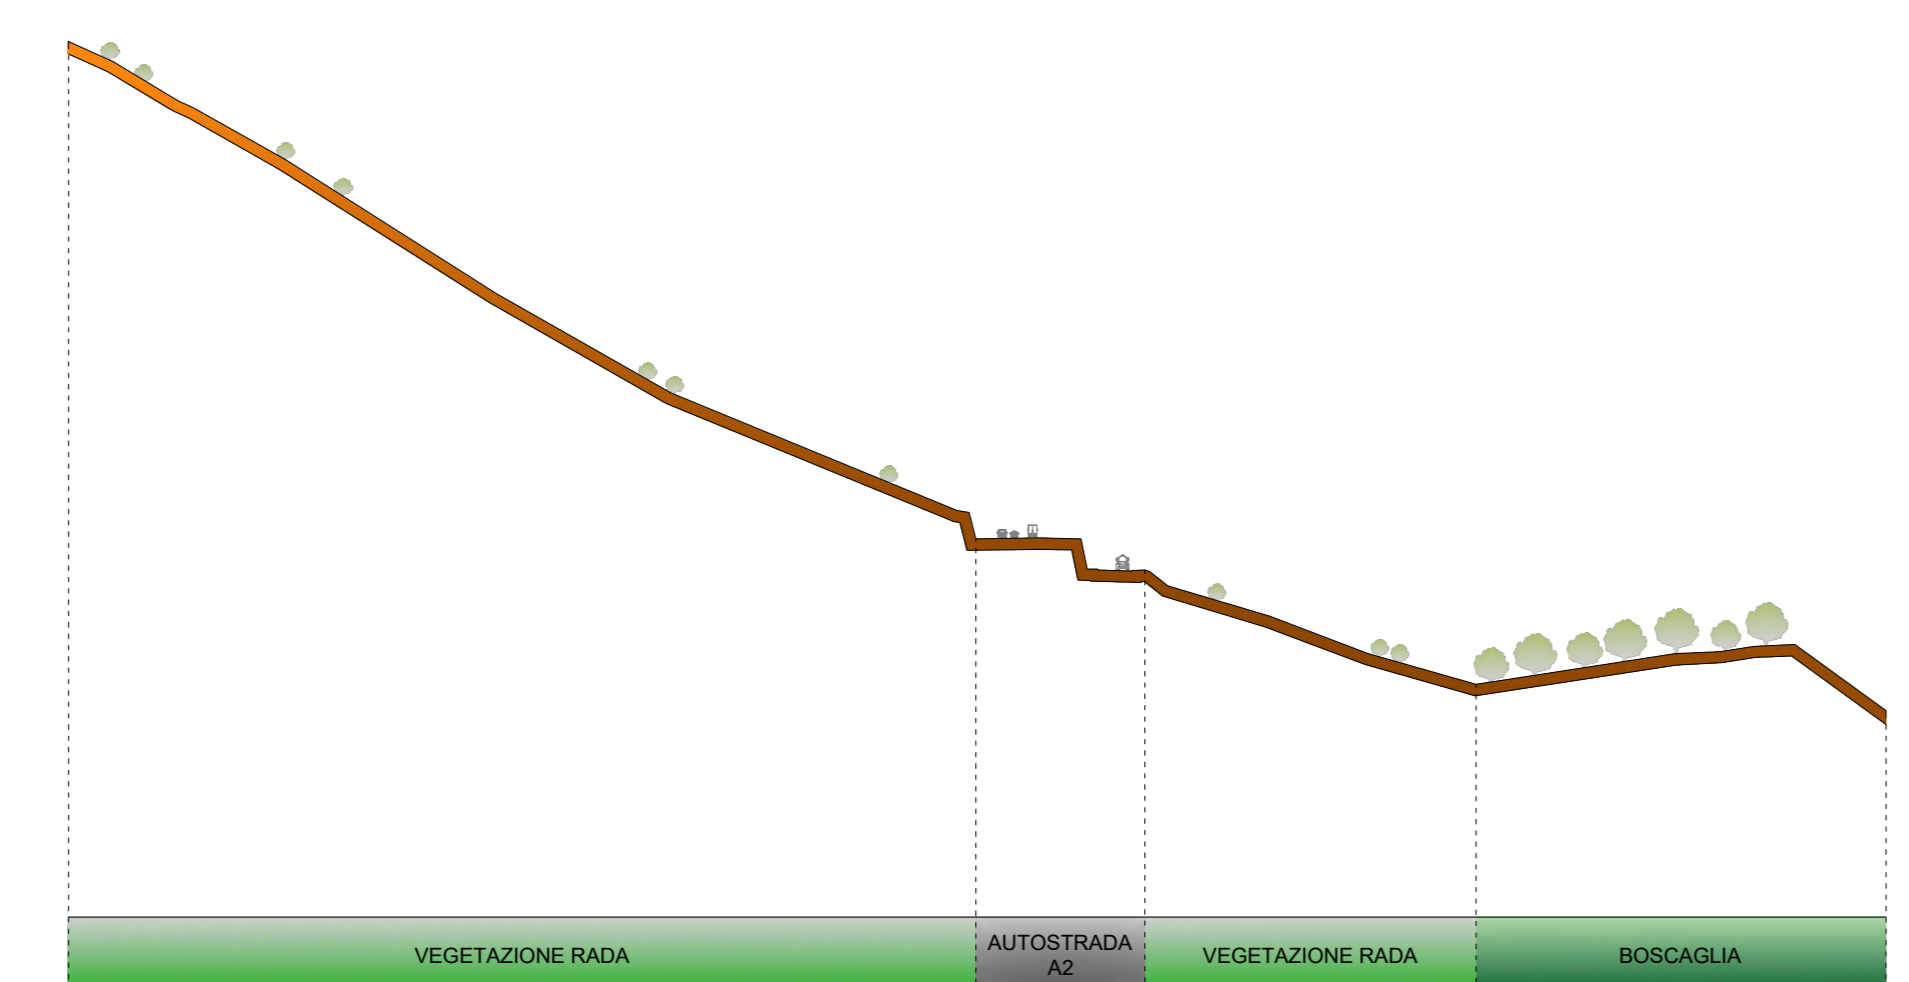


PROFILO 3 - ANTE OPERAM

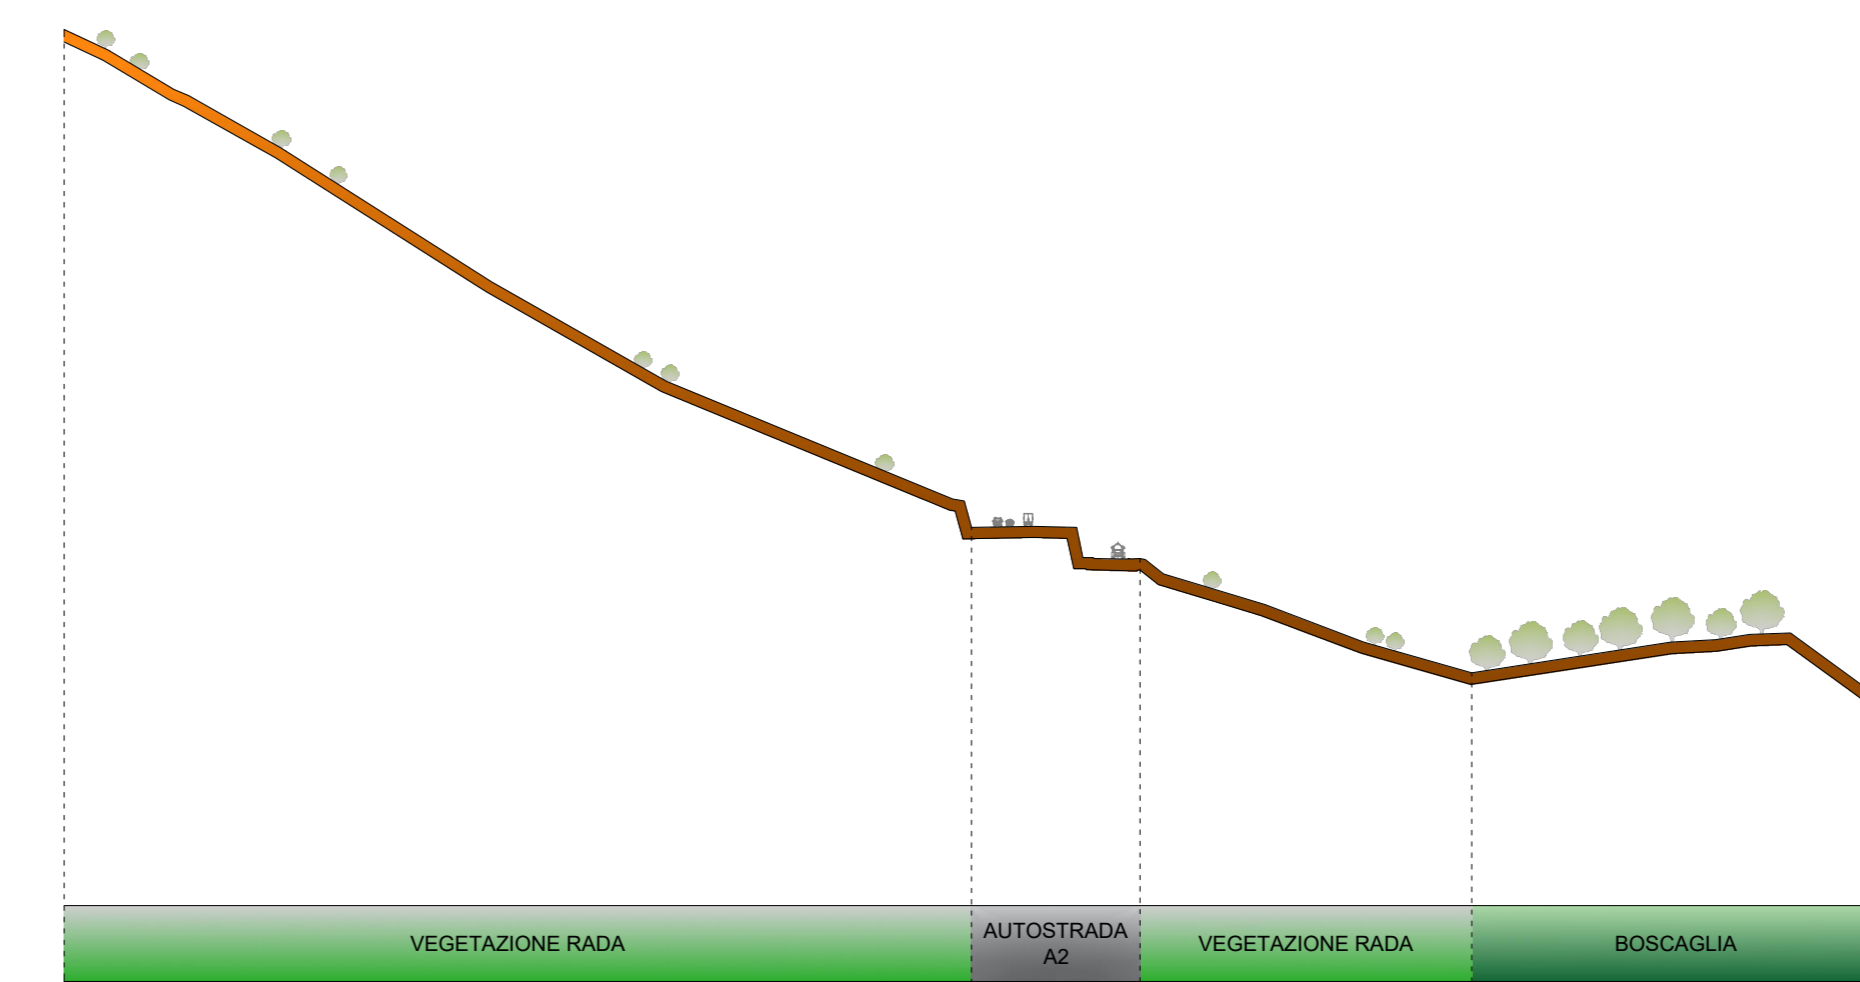


PROFILO 3 - POST OPERAM



PROFILO 2

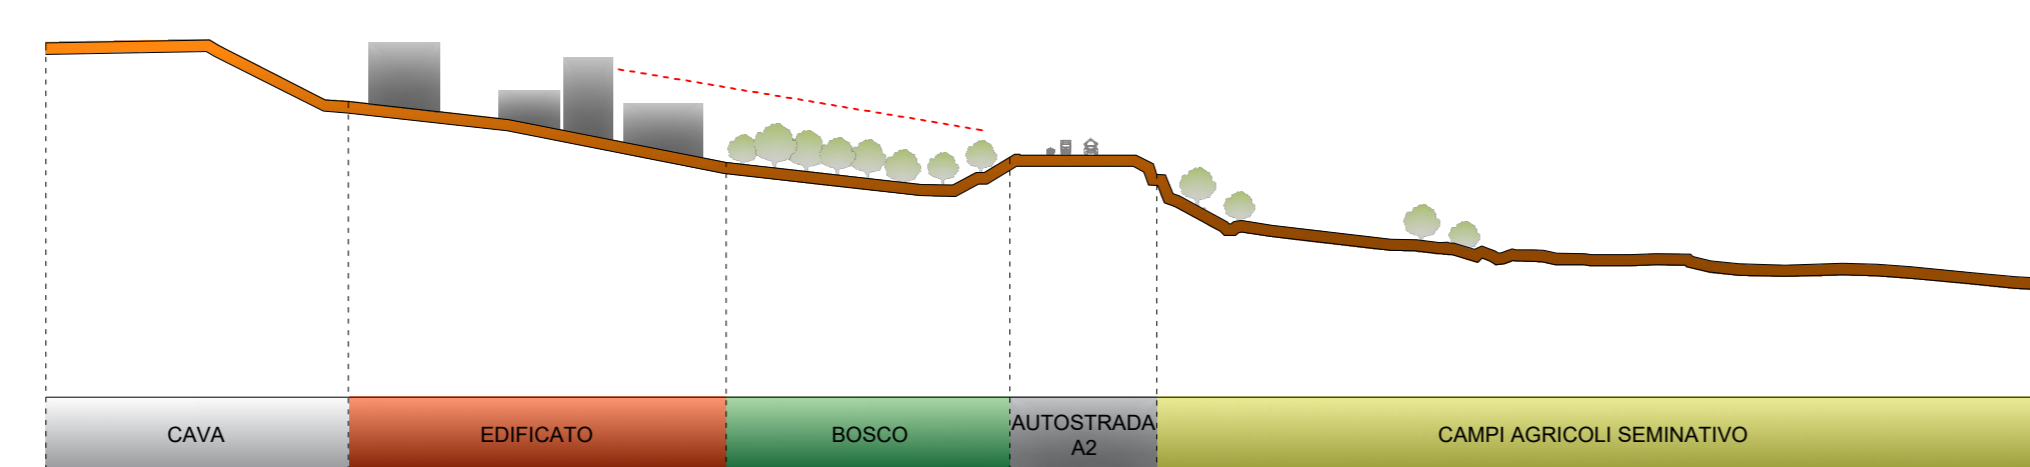


PROFILO 2 - ANTE OPERAM

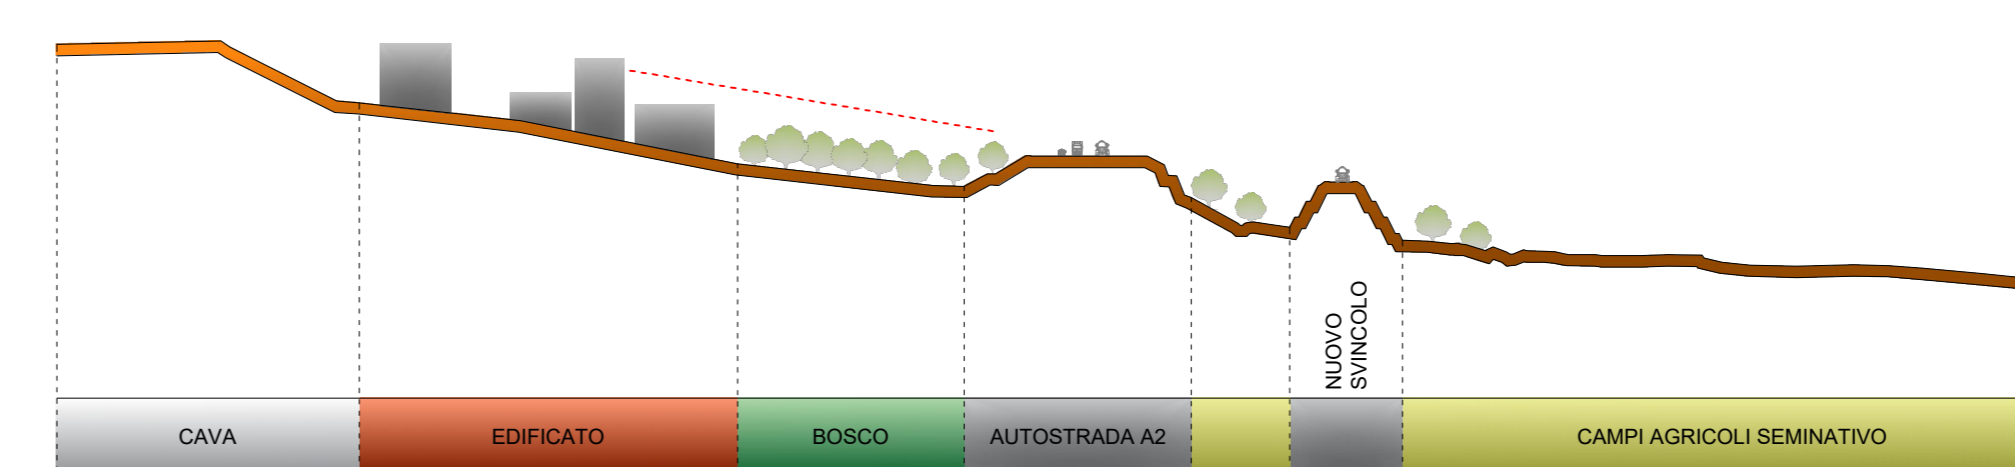


PROFILO 2 - POST OPERAM




PROFILO 1

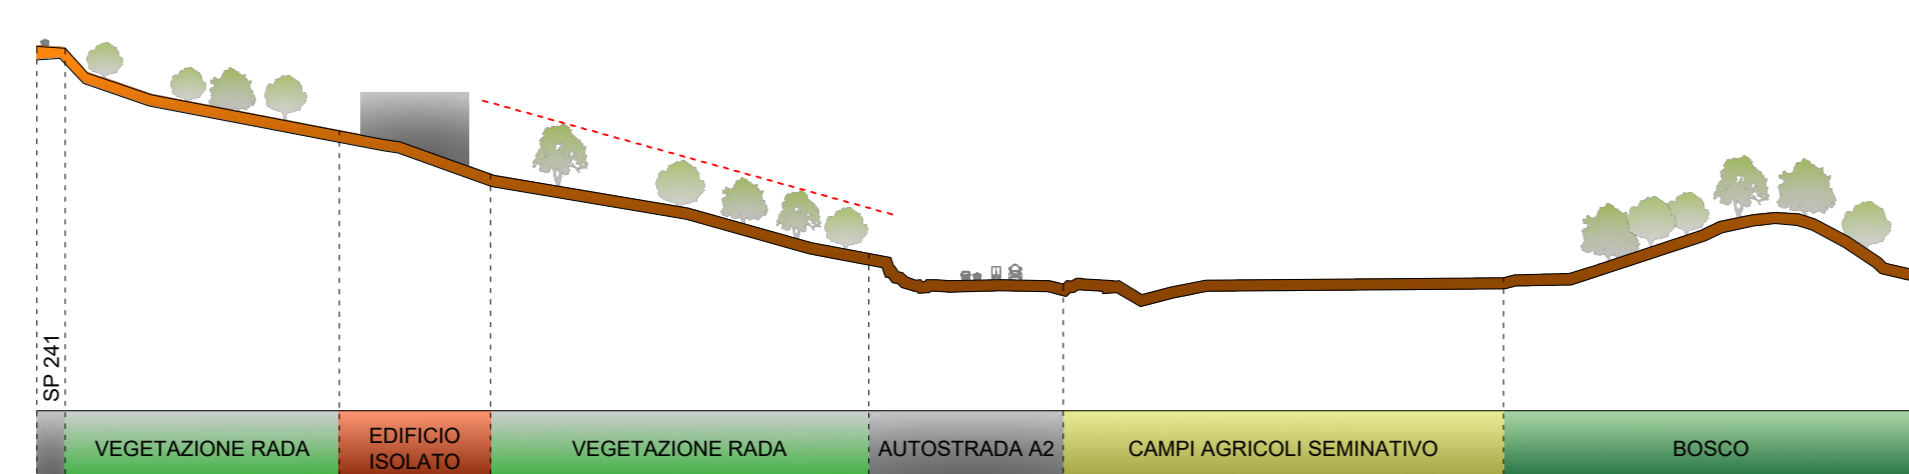

PROFILO 1 - ANTE OPERAM

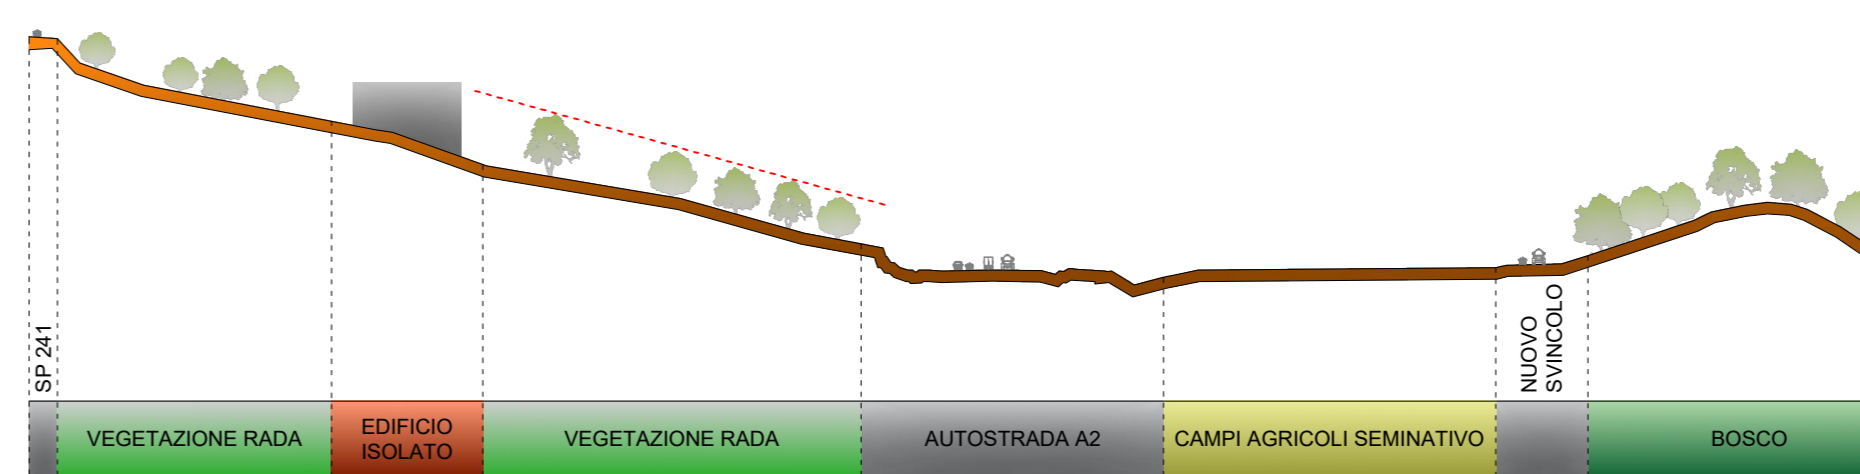

PROFILO 1 - POST OPERAM

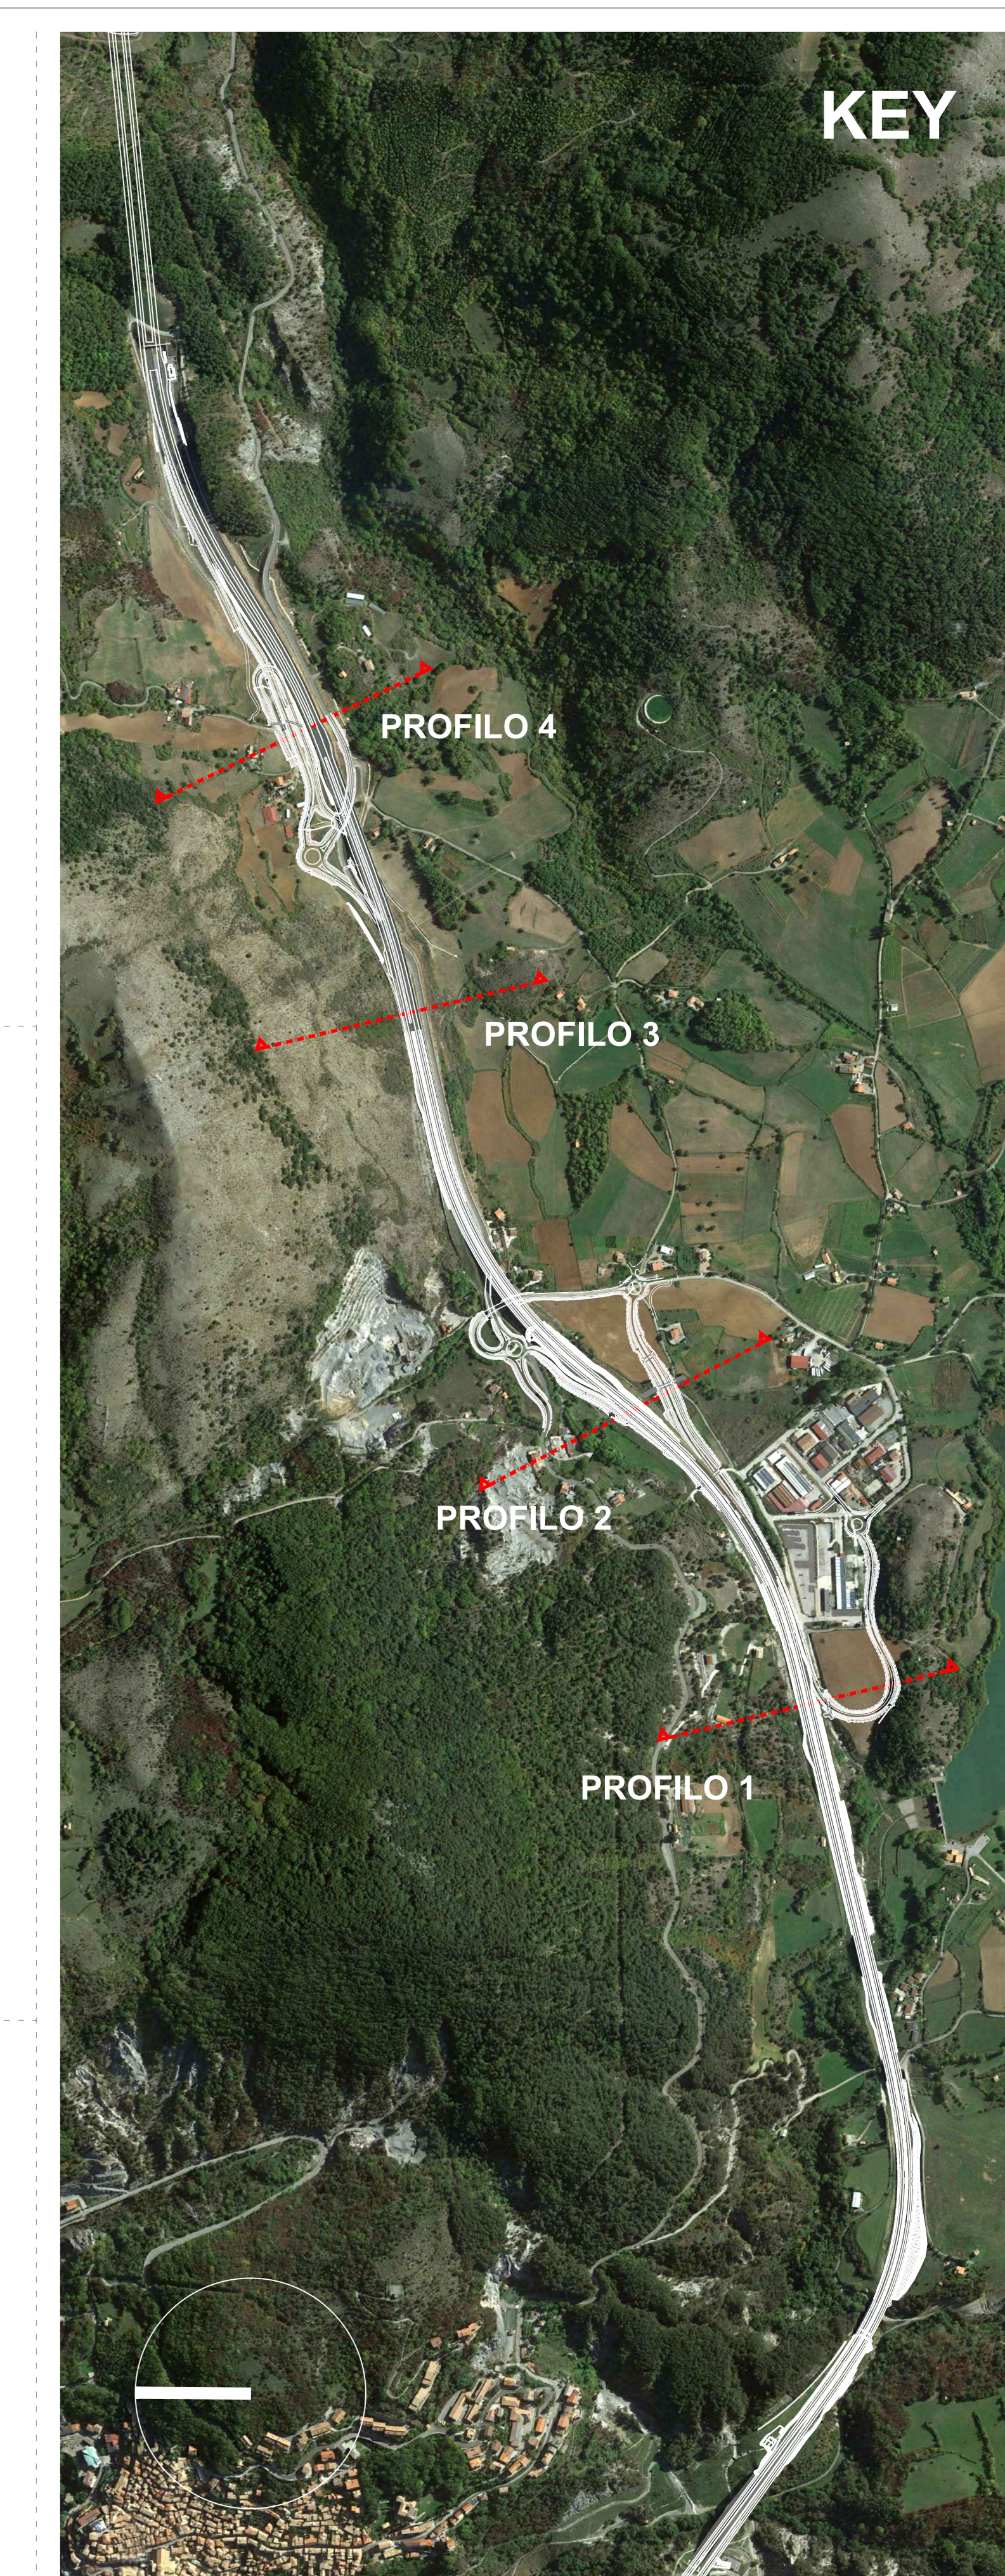

KEY



Direzione Progettazione e Realizzazione Lavori

**AUTOSTRADA A2 MEDITERRANEA
NUOVO SVINCOLO DI MORMANNO**

PROGETTO DEFINITIVO

COD. UC 162

PROGETTAZIONE: R.T.I.: PROGIN S.p.A. (capogruppo mandataria)
CREW Cremonesi Workshop S.r.l. - ART Risorse Ambiente Territorio S.r.l.
ECOPLAME S.r.l. - InArPRO S.r.l.

RESPONSABILE INTEGRAZIONI PRESTAZIONI SPECIALISTICHE: Dot. Ing. Antonio GRIMALDI (ProgIn S.p.A.)	CAPOGRUPPO MANDATARIA: PROGIN S.p.A.	Direttore Tecnico: Dot. Ing. Paolo IORIO
IL GEOLOGO: Dot. Geol. Giovanni CARRA (ART Ambiente Risorse e Territorio S.r.l.)	MANDANTE: PROGIN S.p.A.	
IL COORDINATORE PER LA SICUREZZA IN FASE DI PROGETTAZIONE: Dot. Ing. Michele CURIALE (ProgIn S.p.A.)	CREW S.p.A.	art Direttore Tecnico: Dot. Ing. Ivo FRESIA
VISTO IL RESPONSABILE DEL PROCEDIMENTO: Dot. Ing. Antonio GIARRELLA	ECOPLAME S.r.l.	InArPRO S.r.l.
PROTOCOLLO	DATA	Direttore Tecnico: Dot. Arch. Pasquale PISANO

**STUDIO IMPATTO AMBIENTALE
ANALISI DELLO STATO DELL'AMBIENTE
PROFILI**

CODICE PROGETTO	NOME FILE	REVISIONE	SCALA
DP UC162 D20	T00IA02AMBFP01A	A	1:2000
CODICE ELAB.	T00IA02AMBFP01		
B	EMISSIONE	MARZO 2022	D. D'Agostino E. Scarno P. Pisano
A	Prima emissione	Novembre 2021	D. D'Agostino E. Scarno P. Pisano
REV.	DESCRIZIONE	DATA	REDATTO VERIFICATO APPROVATO