


LEGENDA:

- CONFINI COMUNALI
- CONFINI PROVINCIALI
- CONFINI REGIONALI
- VIABILITA' ESISTENTE
- A2 - AUTOSTRADA DEL MEDITERRANEO
- PROGETTO

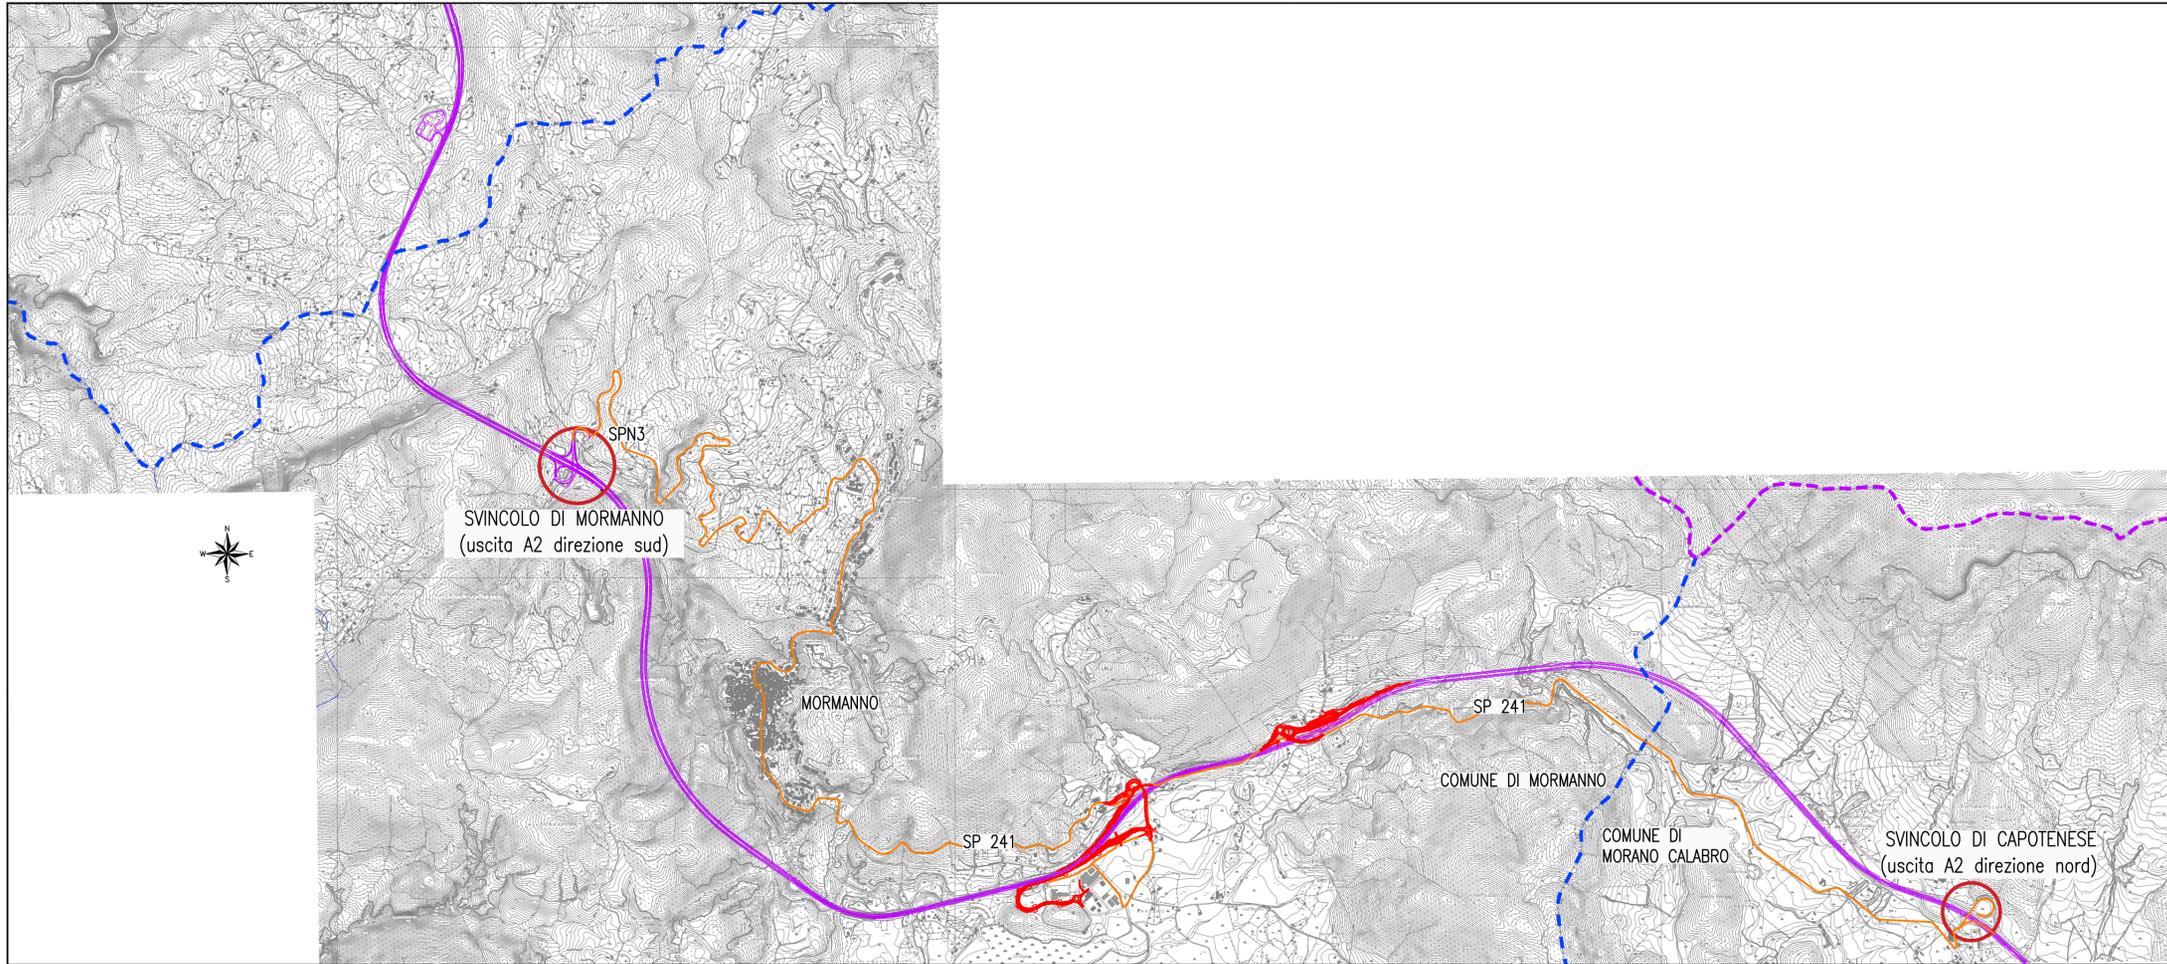

Direzione Progettazione e Realizzazione Lavori

**AUTOSTRADA A2 MEDITERRANEA
NUOVO SVINCOLO DI MORMANNO**

PROGETTO DEFINITIVO

cod. UC 162

PROGETTAZIONE: R.T.I.: PROGIn S.p.A. (capogruppo mandataria)
CREW Cremonesi Workshop S.r.l - ART Risorse Ambiente Territorio S.r.l
ECOPLAME S.r.l. - InArPRO S.r.l.

RESPONSABILE INTEGRAZIONE PRESTAZIONI SPECIALISTICHE: Dott. Ing. Antonio GRIMALDI (Progin S.p.A.)	CAPOGRUPPO MANDATARIA: Direzione Tecnica: Dott. Ing. Paolo IORIO
IL GEOLOGO: Dott. Geol. Giovanni CARRA (ART Ambiente Risorse e Territorio S.r.l.)	MANDANTI: Direzione Tecnica: Dott. Arch. Claudio TURRINI
IL COORDINATORE PER LA SICUREZZA IN FASE DI PROGETTAZIONE: Dott. Ing. Michele Curiale (Progin S.p.A.)	Direzione Tecnica: Dott. Ing. Ivo FRESIA
VISTO: IL RESPONSABILE DEL PROCEDIMENTO: Dott. Ing. Antonio Citarella	Direzione Tecnica: Dott. Arch. Pasquale Pisano
PROTOCOLLO _____ DATA _____ 20__	Direzione Tecnica: Dott. Ing. Massimo T. DE IORIO

**STUDIO DI IMPATTO AMBIENTALE
PARTE GENERALE**
Corografia generale ed organizzazione del sistema infrastrutturale

CODICE PROGETTO	NOME FILE	REVISIONE	SCALA:
DP UC162 D20	T00IA01AMBCT01B.dwg	B	1:2000
	CODICE ELAB. T00IA01AMBCT01		
B	Emissione a seguito istruttoria ANAS	Dicembre 2021	Diaferio Scoppetta Iorio
A	EMISSIONI	MARZO 2021	PAPARO SCOPPETTA IORIO
REV.	DESCRIZIONE	DATA	REDDATTO VERIFICATO APPROVATO