

REGIONE CALABRIA
 Autorità di Bacino Regionale - Assessore Lavori Pubblici ed Acque

**PIANO STRALCIO DI BACINO
 PER L'ASSETTO IDROGEOLOGICO**

Il Presidente Giunta Regionale
 Giuseppe Chiaradonna

L'Assessorato Lavori Pubblici
 Aurelio Miliardi

Il Segretario Generale Autorità di Bacino
 Ottavio Amaro

Tavola
 RI 78084/C

COMUNE DI MORMANNO
 Provincia di Catanzaro
PERIMETRAZIONE AREE A RISCHIO IDRAULICO
 SISTEMA COORDINATE UTM (ETRS89) (M. S. 3146)

Ottobre 2001

LEGENDA

Reticolo idrografico individuato da carte IGM e PAI

Corsi d'acqua bacini principali

Competenza Genio Civile R.D. 523/1904 e Autorità di Bacino

PAI 2001


Are e punti e zone di attenzione (Art. 24 Norme di attuazione)

■ R1 - Rischio moderato
■ R2 - Rischio medio
■ R3 - Rischio elevato
■ R4 - Rischio molto elevato
■ Aree a Pericolosità idraulica P3*

■ P1 - Aree di Pericolosità moderata
● P2 - Aree di Pericolosità media
— P3 - Aree di Pericolosità elevata

AGGIORNAMENTO PGRA 2021

— Aree a Pericolosità idraulica P3*
— Autostrada A3 Salerno - Reggio Calabria
— Opere viabilistiche in progetto

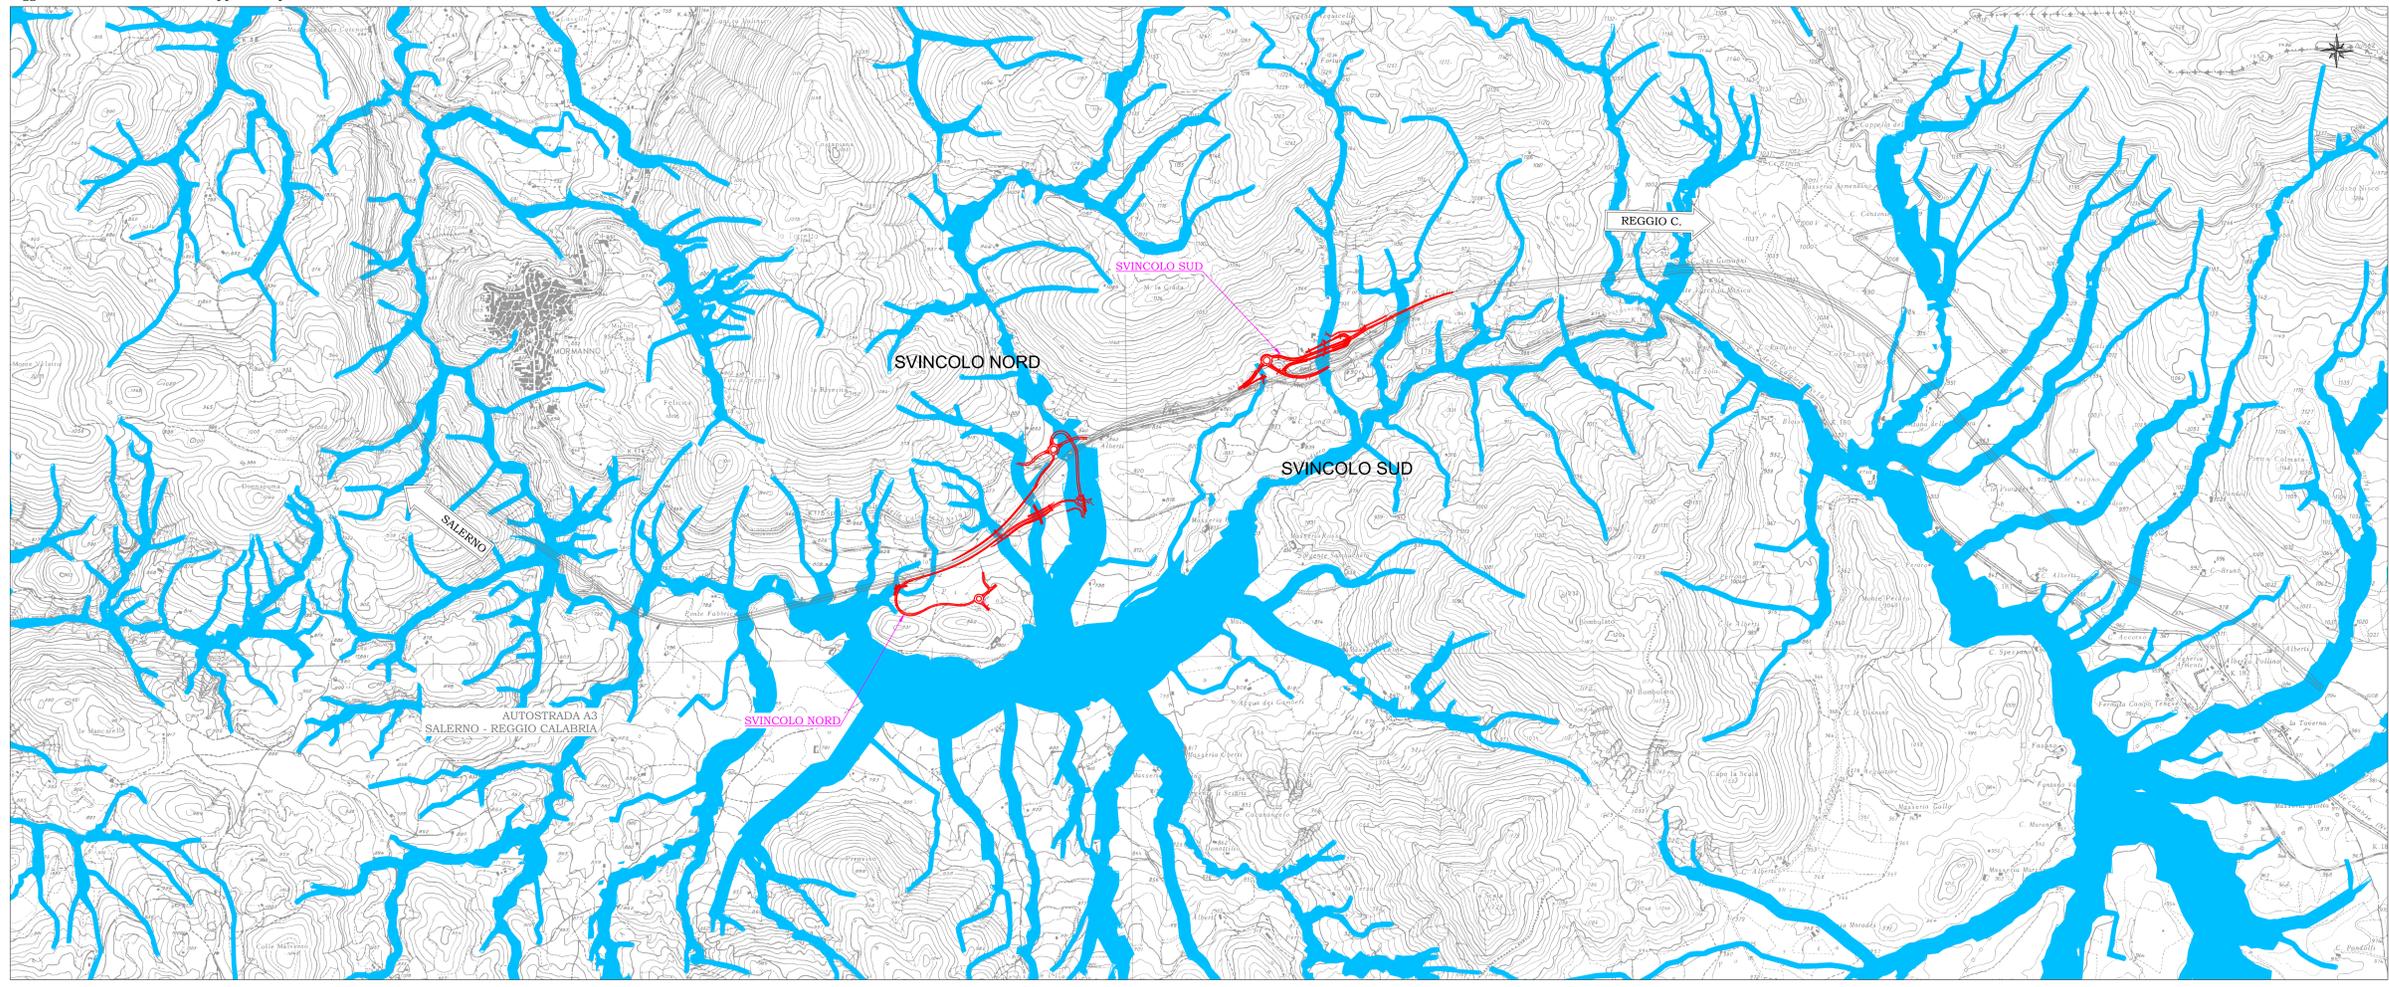

anas Direzione Progettazione e Realizzazione Lavori

**AUTOSTRADA A2 MEDITERRANEA
 NUOVO SVINCOLO DI MORMANNO**

cod. UC 162

PROGETTO DEFINITIVO

PROGETTAZIONE: R.T.I.: PROGIN S.p.A. (capogruppo mandataria)
 CREW Cremonesi Workshop S.r.l. - ART Risorse Ambiente Territorio S.r.l.
 ECOPLAME S.r.l. - InArPRO S.r.l.

RESPONSABILE INTEGRAZIONE PRESTAZIONI SPECIALISTICHE: Dot. Ing. Antonio GRIMALDI (Progin S.p.A.)	CAPOGRUPPO MANDATARIA: PROGETTAZIONE E AFFIDAMENTO: PROGIN S.p.A. MANDANTIS:	Direttore Tecnico: Dot. Ing. Paolo IORIO
IL GEOLOGO: Dot. Geol. Giovanni CARRA (ART Ambiente Risorse e Territorio S.r.l.)	PROGIN S.p.A.	Direttore Tecnico: Dot. Arch. Claude TURRINI
IL COORDINATORE PER LA SICUREZZA IN FASE DI PROGETTAZIONE: Dot. Ing. Michele CURALE (Progin S.p.A.)	ECOPLAME S.p.A.	Direttore Tecnico: Dot. Ing. Ivo FRESIA
VISTO IL RESPONSABILE DEL PROCEDIMENTO: Dot. Ing. Antonio Claretta	InArPRO S.p.A.	Direttore Tecnico: Dot. Ing. Massimo T. DE IORIO
PROTOCOLLO	DATA	

**STUDIO DI IMPATTO AMBIENTALE
 PARTE GENERALE**

Stralci dei Piani territoriali e di settore - PAI Piano Assetto Idrogeologico

CODICE PROGETTO DP UC162 D20	NOME FILE T001A01AMBCT03B.dwg	REVISIONE B	SCALA 1:10000
REV. DESCRIZIONE	DATA	REDATTO	VERIFICATO
B Emissioni a seguito istruttoria ANAS	Dicembre 2021	Diferio	Scoppetta
A EMISSIONI	MARZO 2021	PAPARO	SCOPPETTA
REV. DESCRIZIONE	DATA	REDATTO	VERIFICATO