
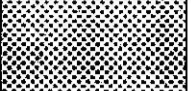







-  **E** ZONA AGRICOLA
-  **V** VERDE PUBBLICO
-  **V2** VERDE DI CONNESSIONE
-  **D** ZONA INDUSTRIALE

KEY-PLAN

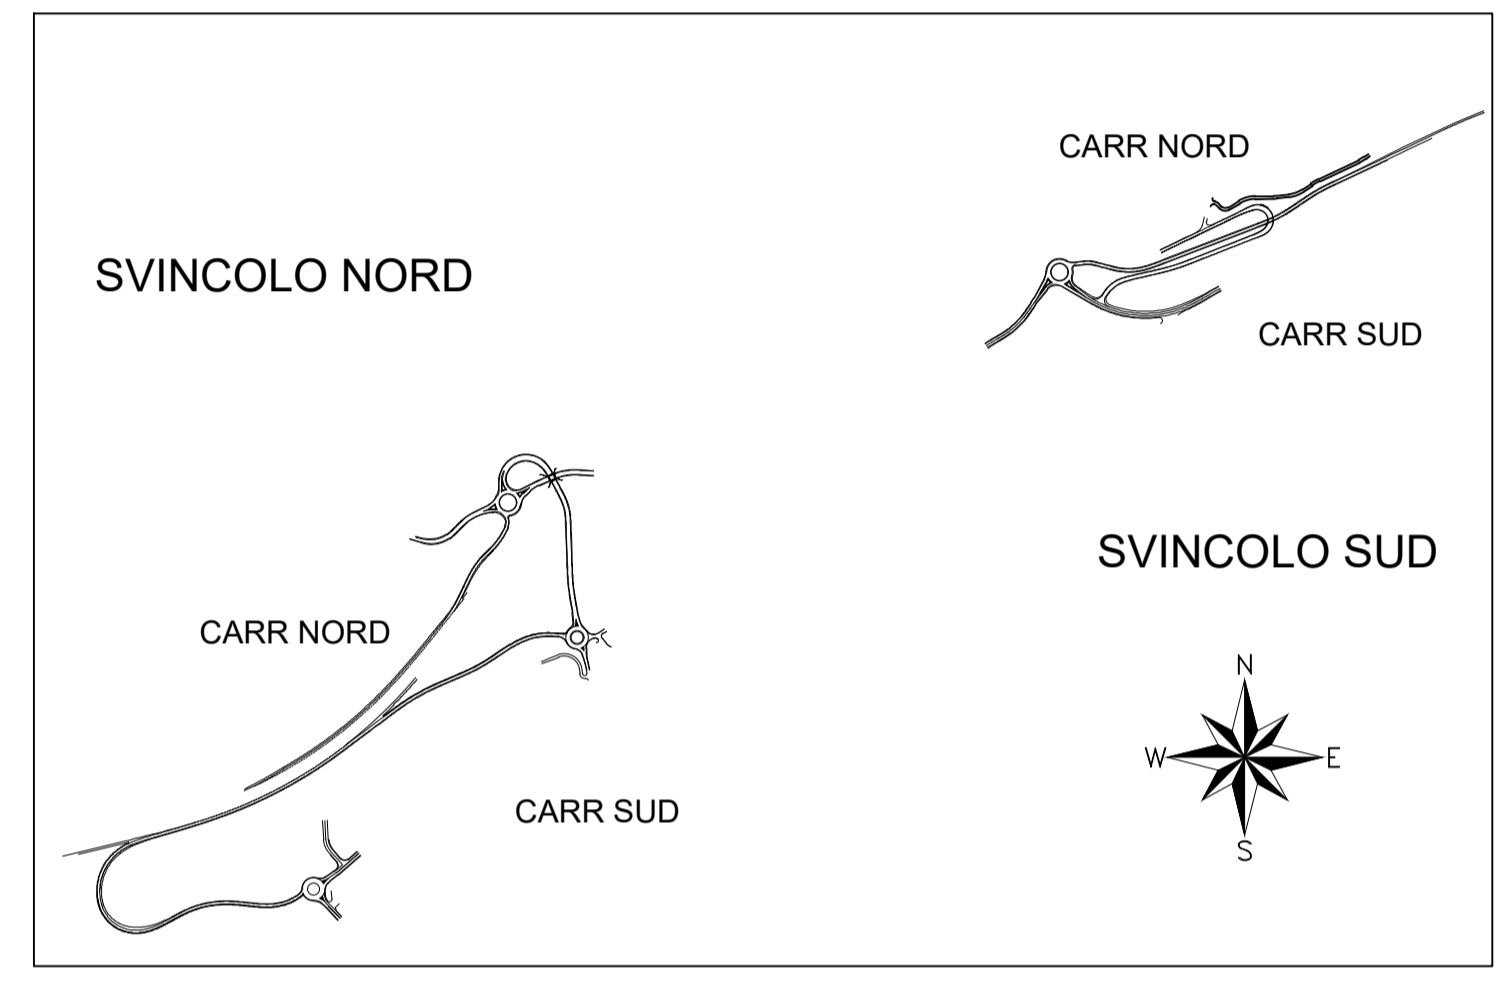

Direzione Progettazione e Realizzazione Lavori

**AUTOSTRADA A2 MEDITERRANEA
NUOVO SVINCOLO DI MORMANNO**

PROGETTO DEFINITIVO

COD. UC 162

PROGETTAZIONE: R.T.I.: PROGIN S.p.A. (capogruppo mandataria)
CREW Cremonesi Workshop S.r.l. - ART Risorse Ambiente Territorio S.r.l.
ECOPLAME S.r.l. - InArPRO S.r.l.

RESPONSABILE INTEGRAZIONE PRESTAZIONI SPECIALISTICHE: Dott. Ing. Antonio GRIMALDI (Progin S.p.A.)	CAPOGRUPPO MANDATARIA:  Direzione Tecnica: Dott. Ing. Paolo IORIO
IL GEOLOGO: Dott. Geol. Giovanni CARRA (ART Ambiente Risorse e Territorio S.r.l.)	MANDANTI:  Direzione Tecnica: Dott. Arch. Claudio TURRINI
IL COORDINATORE PER LA SICUREZZA IN FASE DI PROGETTAZIONE: Dott. Ing. Michele Curiale (Progin S.p.A.)	 Direzione Tecnica: Dott. Ing. Ivo FRESIA
VISTO: IL RESPONSABILE DEL PROCEDIMENTO: Dott. Ing. Antonio Citarella	 Direzione Tecnica: Dott. Arch. Pasquale Pisano
PROTOCOLLO _____ DATA _____ 20__	 Direzione Tecnica: Dott. Ing. Massimo T. DE IORIO

**STUDIO DI IMPATTO AMBIENTALE
PARTE GENERALE**

Stralci dei Piani territoriali e di settore - Piano Regolatore Generale di Mormanno

CODICE PROGETTO	NOME FILE	REVISIONE	SCALA:
DP UC162 D20	T00IA01AMBCT04B_dwg	B	1:5000
CODICE ELAB.	T00IA01AMBCT04		
REV.	DESCRIZIONE	DATA	REDDATTO
B	Emissione a seguito istruttoria ANAS	Dicembre 2021	Dioferia
A	EMISSIONI	MARZO 2021	PAPARO
			SCOPPETTA
			IORIO
			VERIFICATO
			APPROVATO