



KEY-PLAN

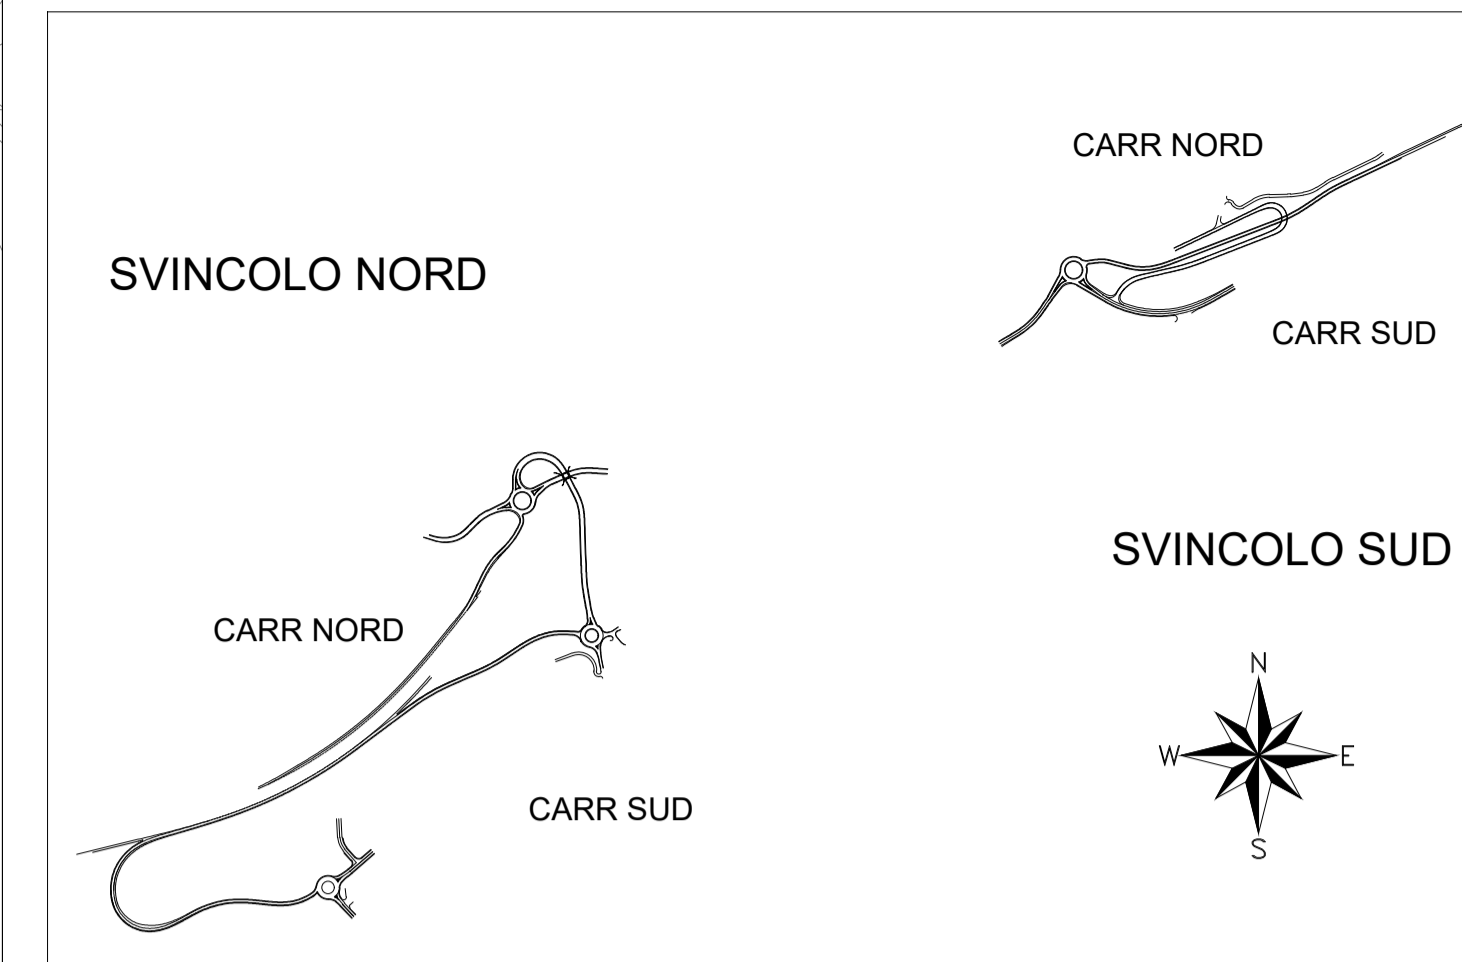

LEGENDA

	Percorsi su viabilità esistente
	Opere in costruzione
	Opere costruite

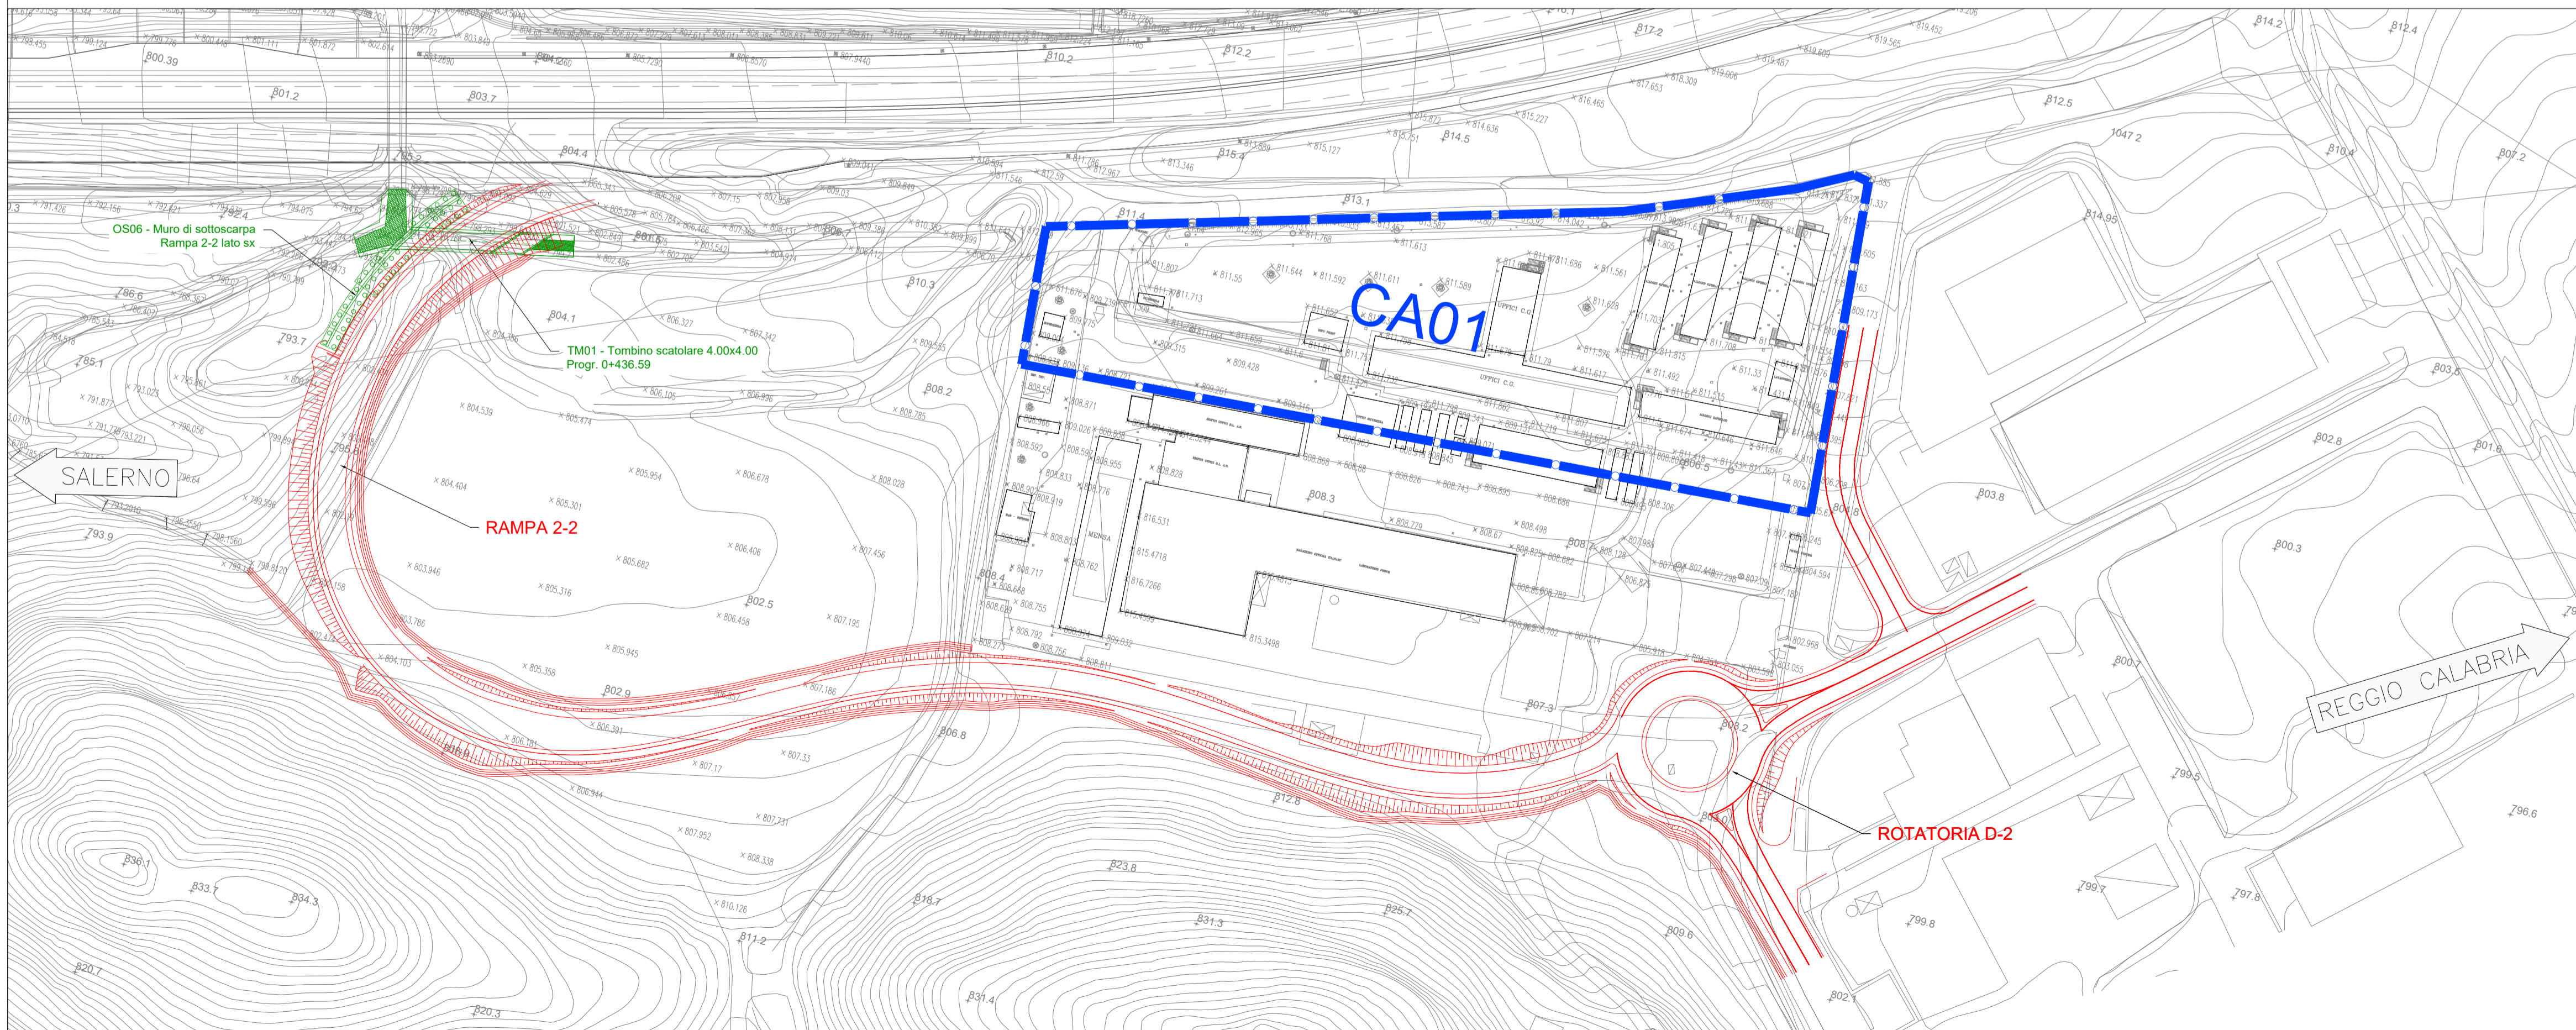



**Direzione Progettazione e Realizzazione Lavori**

---

**AUTOSTRADA A2 MEDITERRANEA  
NUOVO SVINCOLO DI MORMANNO**

---

**PROGETTO DEFINITIVO**

PROGETTAZIONE: R.T.I.: PROGIN S.p.A. (capogruppo mandataria)  
CREW Cremonesi Workshop S.r.l. - ART Risorse Ambiente Territorio S.r.l.  
ECOPLAME S.r.l. - InArPRO S.r.l.

cod UC 162

---

<p><b>RESPONSABILE INTEGRAZIONE PRESTAZIONI SPECIALISTICHE:</b> Dott. Ing. Antonio GRIMALDI (Progin S.p.A.)</p> <p><b>IL GEOLOGO:</b> Dott. Geol. Giovanni CARRA (ART Ambiente Risorse e Territorio S.r.l.)</p> <p><b>IL COORDINATORE PER LA SICUREZZA IN FASE DI PROGETTAZIONE:</b> Dott. Ing. Michele CURIALE (Progin S.p.A.)</p> <p><b>VISTO: IL RESPONSABILE DEL PROCEDIMENTO:</b> Dott. Ing. Antonio CITARELLA</p> <p>PROTOCOLLO _____ DATA _____ 201__</p>	<p><b>CAPOGRUPPO MANDATARIA:</b></p> <div style="display: flex; justify-content: space-between;"> <div style="text-align: center;">                   PROGIN S.p.A.                  MANDANTI:             </div> <div style="text-align: center;">                   CREW                  Gruppo Progettazione del Sud Italia                  Direttore Tecnico:                  Dott. Arch. Claudio TURRINI             </div> <div style="text-align: center;">                   ART                  Direttore Tecnico:                  Dott. Ing. Ivo FRESIA             </div> </div> <div style="display: flex; justify-content: space-between; margin-top: 10px;"> <div style="text-align: center;">                   ECOPLAME                  ambiente e paesaggio                  Direttore Tecnico:                  Dott. Arch. Pasquale PISANO             </div> <div style="text-align: center;">                   InArPRO                  INGEGNERIA ARCHITETTURA                  Direttore Tecnico:                  Dott. Ing. Massimo T. DE IORIO             </div> </div>
--	--

---

**STUDIO DI IMPATTO AMBIENTALE  
PARTE PROGETTUALE - CANTIERIZZAZIONE  
SEMISVINCOLO NORD - PLANIMETRIA FASI REALIZZATIVE 1 E 2**

CODICE PROGETTO	NOME FILE	REVISIONE	SCALA:
DP UC162 D20	T00IA03AMBPE04B.dwg	B	1:1000
	CODICE ELAB. T00IA03AMBPE04		
B	Emissione a seguito istruttoria ANAS	Dicembre 2021	Diaferia Scoppetta Iorio
A	EMISSIONE	MAGGIO 2020	DIAFERIA SCOPPETTA IORIO
REV.	DESCRIZIONE	DATA	REDATTO VERIFICATO APPROVATO