Fase 1

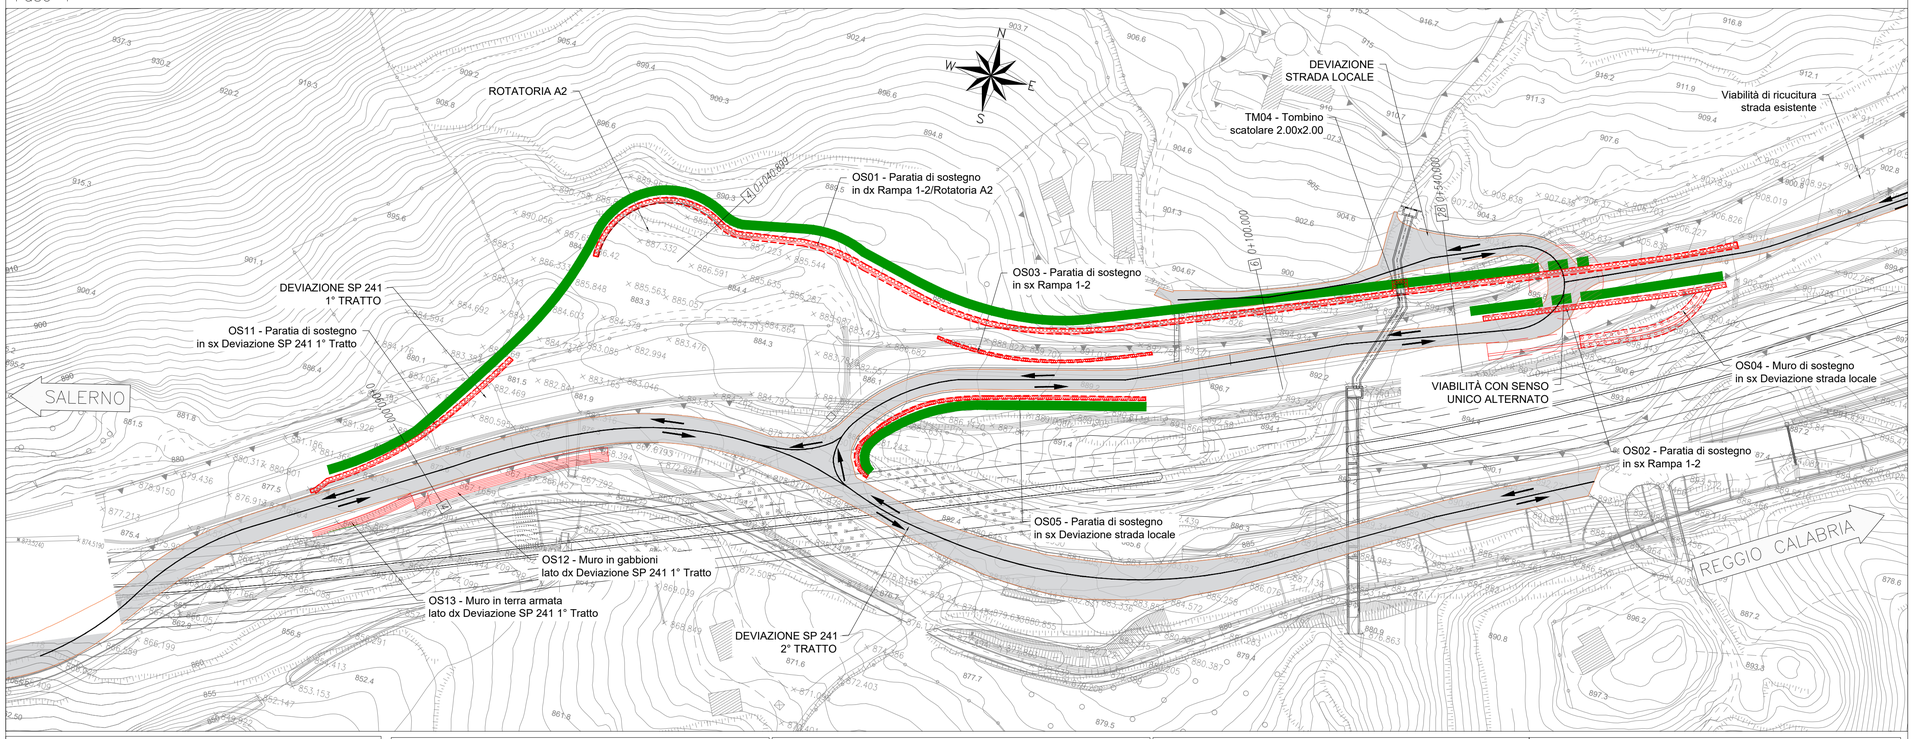

Fase 1

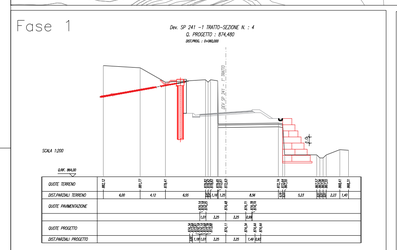

Fase 1

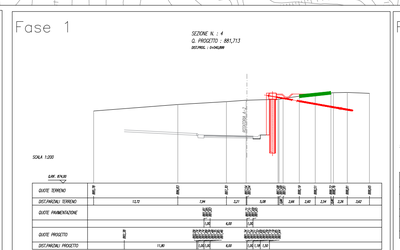

Fase 2

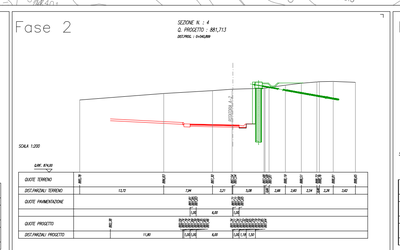

Fase 2

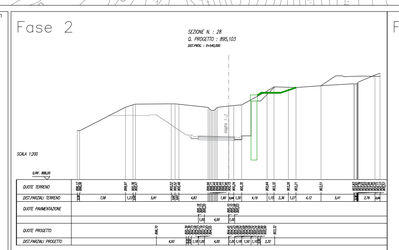

Fase 2

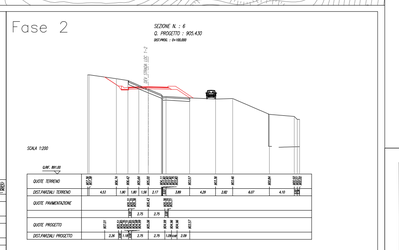

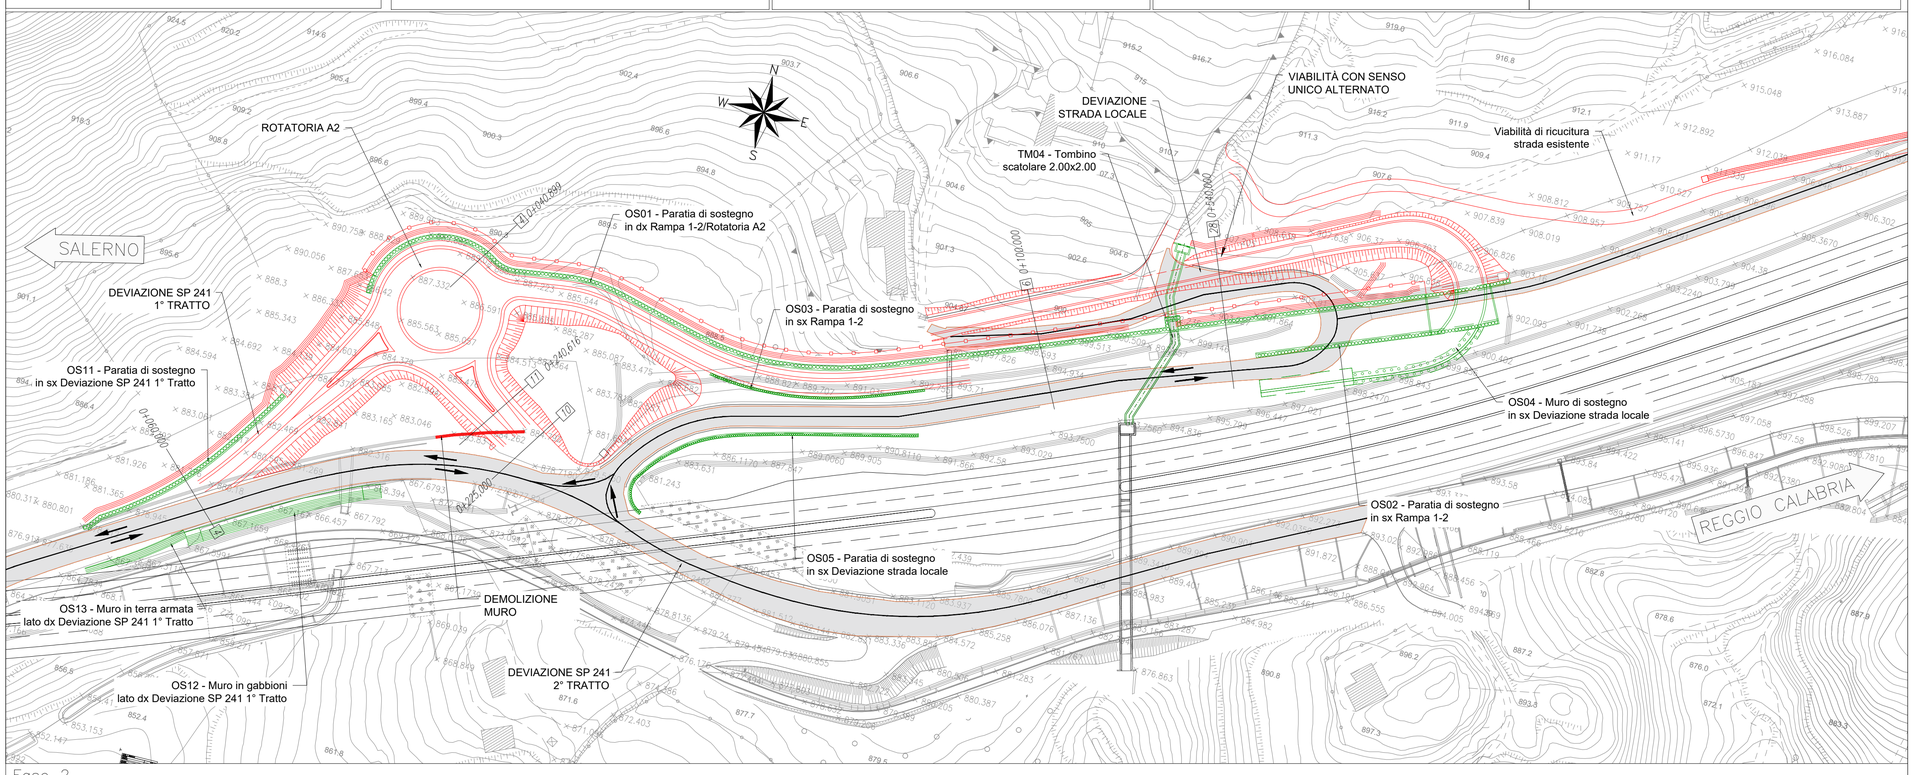

Fase 2

KEY-PLAN

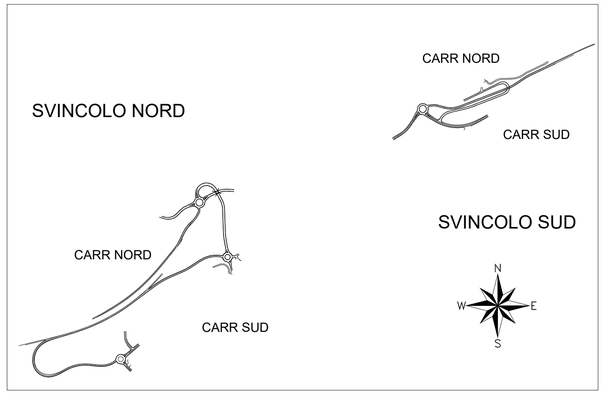

LEGENDA
Percorsi su viabilità esistente
Opere in costruzione
Opere costruite
Piste di cantiere

Fase 2

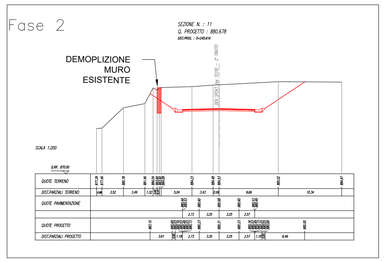

anas — *Direzione Progettazione e Realizzazione Lavori*

AUTOSTRADA A2 MEDITERRANEA
NUOVO SVINCOLO DI MORMANNO

PROGETTO DEFINITIVO

COD. UC 162

PROGETTAZIONE: R.T.I.: PROGIN S.p.A. (capogruppo mandataria)
CREW Cremonesi Workshop S.r.l - ART Risorse Ambiente Territorio S.r.l
ECOPLAME S.r.l. - InArPRO S.r.l.

RESPONSABILE INTEGRAZIONE PRESTAZIONI SPECIALISTICHE:
Dott. Ing. Antonio GRIMALDI (Progin S.p.A.)

IL GEOLOGO:
Dott. Geol. Giovanni CARRA (ART Ambiente Risorse e Territorio S.r.l.)

IL COORDINATORE PER LA SICUREZZA IN FASE DI PROGETTAZIONE:
Dott. Ing. Michele CURIALE (Progin S.p.A.)

VISTO: IL RESPONSABILE DEL PROCEDIMENTO:
Dott. Ing. Antonio CITARELLA

PROTOCOLLO | DATA _____ 201_

CAPOGRUPPO MANDATARIA:
PROGETTAZIONE OPERE GRANDI INFRASTRUTTURE PROGIN S.p.A.

MANDANTI:
CREW GRUPPO FERROVIE DELLO STATO ITALIANE
art AMBIENTE RISORSE TERRITORIO
ECOPLAME ambiente e paesaggio
InArPRO INGEGNERIA ARCHITETTURA

GRIMALDI ANTONIO 20.04.2022 15:39:59 GMT+01:00
Direttore Tecnico: Dott. Ing. Paolo IORIO
IORIO PAOLO 20.04.2022 16:41:02 GMT+01:00
Firmato digitalmente da PAOLO IORIO C = IT
Direttore Tecnico: Dott. Arch. Claudio TURRINI
Direttore Tecnico: Dott. Ing. Ivo FRESIA
Direttore Tecnico: Dott. Arch. Pasquale PISANO
Direttore Tecnico: Dott. Ing. Massimo T. DE IORIO

STUDIO DI IMPATTO AMBIENTALE
PARTE PROGETTUALE - CANTIERIZZAZIONE
SEMISVINCOLO SUD - PLANIMETRIA FASI ESECUTIVE 1 e 2

CODICE PROGETTO	NOME FILE	REVISIONE	SCALA:
DP UC162 D20	T00IA03AMBPE01B.dwg	B	1:1000
	CODICE ELAB. T00IA03AMBPE01		

REV.	DESCRIZIONE	DATA	REDATTO	VERIFICATO	APPROVATO
B	Emissione a seguito istruttoria ANAS	Dicembre 2021	Diaferia	Scoppetta	Iorio
A	EMISSIONE	MAGGIO 2020	DIAFERIA	SCOPPETTA	IORIO