


KEY-PLAN

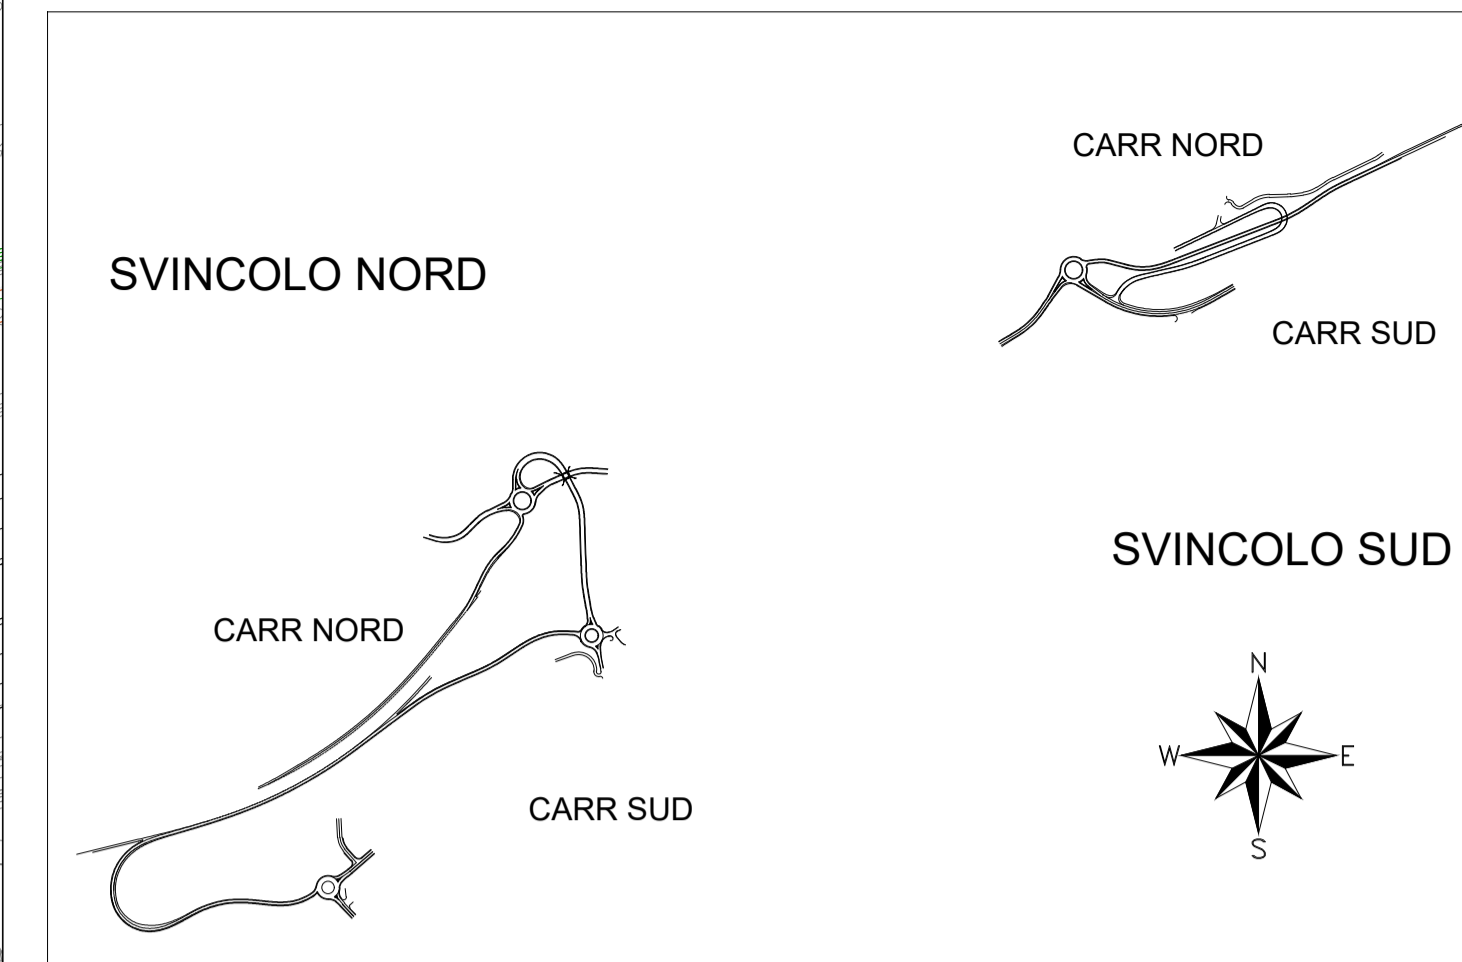

LEGENDA

	Percorsi su viabilità esistente
	Opere in costruzione
	Opere costruite

**AUTOSTRADA A2 MEDITERRANEA  
NUOVO SVINCOLO DI MORMANNO**

PROGETTO DEFINITIVO cod UC 162

PROGETTAZIONE: R.T.I.: PROGIN S.p.A. (capogruppo mandataria)  
CREW Cremonesi Workshop S.r.l. - ART Risorse Ambiente Territorio S.r.l.  
ECOPLAME S.r.l. - InARPRO S.r.l.

RESPONSABILE INTEGRAZIONE PRESTAZIONI SPECIALISTICHE:  
Dott. Ing. Antonio GRIMALDI (Progin S.p.A.)

CAPOGRUPPO MANDATARIA:  
PROGIN S.p.A. Direttore Tecnico: Dott. Ing. Paolo IORIO

IL GEOLOGO:  
Dott. Geol. Giovanni CARRA (ART Ambiente Risorse e Territorio S.r.l.)

MANDANTI:  
CREW S.p.A. Direttore Tecnico: Dott. Arch. Claudio TURRINI  
ART S.p.A. Direttore Tecnico: Dott. Ing. Ivo FRESIA

IL COORDINATORE PER LA SICUREZZA IN FASE DI PROGETTAZIONE:  
Dott. Ing. Michele CURIALE (Progin S.p.A.)

VISTO: IL RESPONSABILE DEL PROCEDIMENTO:  
Dott. Ing. Antonio CITARELLA

ECOPLAME S.p.A. Direttore Tecnico: Dott. Arch. Pasquale PISANO  
InARPRO S.p.A. Direttore Tecnico: Dott. Ing. Massimo T. DE IORIO

**STUDIO DI IMPATTO AMBIENTALE  
PARTE PROGETTUALE - CANTIERIZZAZIONE  
SEMISVINCOLO SUD - PLANIMETRIA FASI ESECUTIVE 3 e 4**

CODICE PROGETTO	DP UC162 D20	NOME FILE	T00IA03AMBPE02B.dwg	REVISIONE	SCALA:
		CODICE ELAB.	T00IA03AMBPE02	B	1:1000
B	Emissioni a seguito istruttoria ANAS	DATA	Dicembre 2021	REDAITTO	Scoppetta Iorio
A	EMISSIONE	DATA	MAGGIO 2020	VERIFICATO	SCOPPETTA IORIO
REV.	DESCRIZIONE	DATA	REDAITTO	VERIFICATO	APPROVATO