SEZIONE DELLE OPERE A VERDE SCALA 1:200

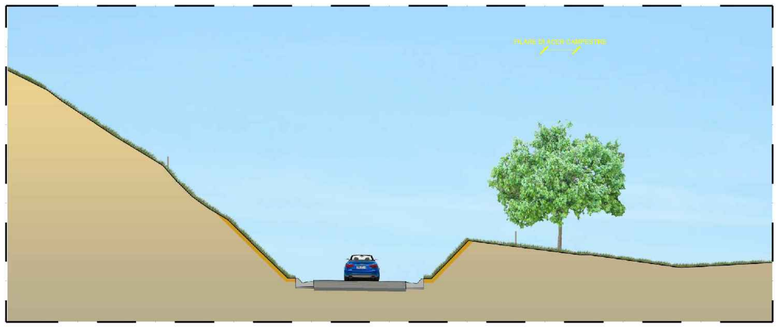

SEZIONE A-A'

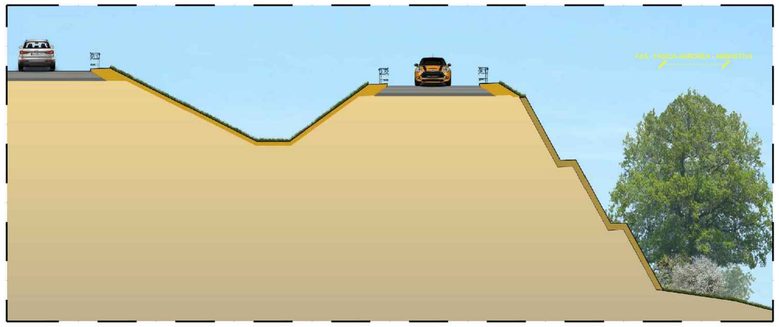

SEZIONE B-B'

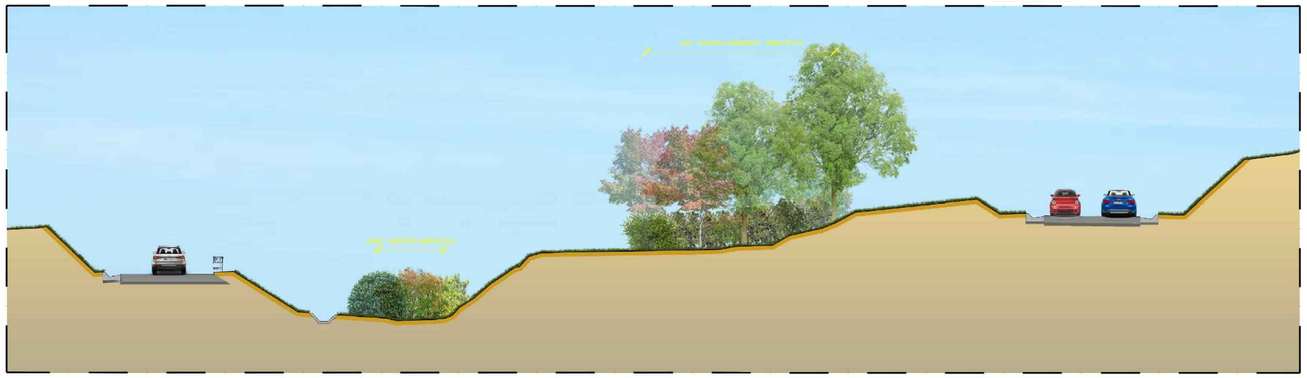

SEZIONE C-C'

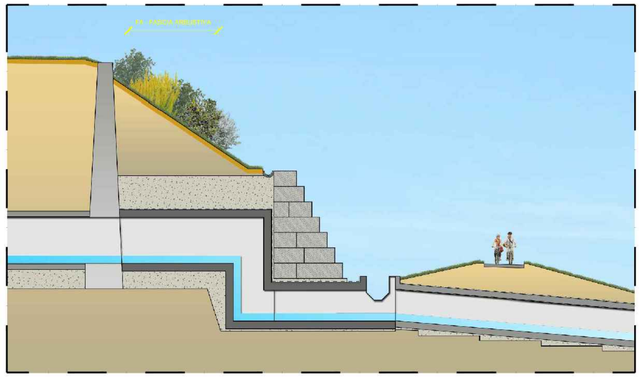

SEZIONE E-E'

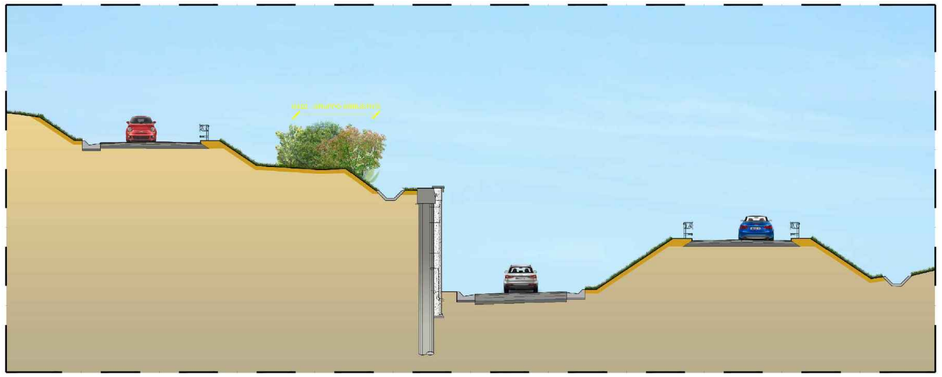

SEZIONE D-D'

KEYMAP

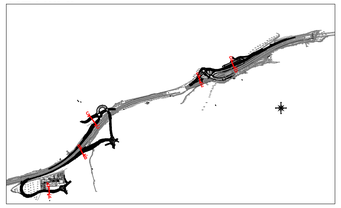

SESTI D'IMPIANTO CON DETTAGLI

SISTEMAZIONE ROTATORIA B2
scala 1:1000

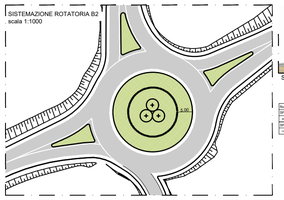

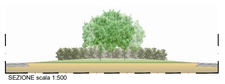

SEZIONE scala 1:500

Rotatoria A2-B2 Ø 28	NMODULO
SPECIE ARBOREE	
Acer campestre	3
SPECIE ARBUSTIVE	
Euonymus vulgaris	204

SISTEMAZIONE ROTATORIA
D2 scala 1:1000

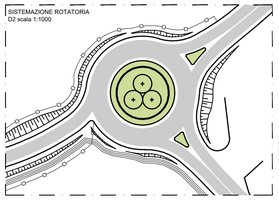

SEZIONE scala 1:500

Rotatoria D2 Ø 21	NMODULO
SPECIE ARBOREE	
Fraxinus ornus	3
SPECIE ARBUSTIVE	
Cornus sanguinea	204

SISTEMAZIONE ROTATORIA C2
scala 1:1000

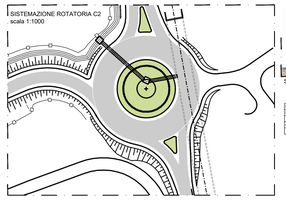

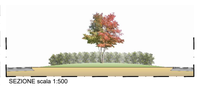

SEZIONE scala 1:500

Rotatoria C2 Ø 19	NMODULO
SPECIE ARBOREE	
Acer campestre	1
SPECIE ARBUSTIVE	
Euonymus vulgaris	204

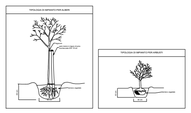

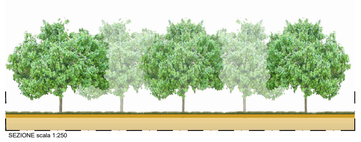

SEZIONE scala 1:250

SEZIONE scala 1:250

FILARE DI ACER CAMPESTRE
scala 1:500

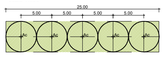

FA FASCIA ARBUSTIVA
scala 1:250

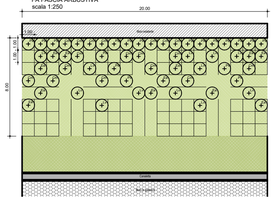

MODULO 180.00 mq (20.00m x 9.00m)	
Fascia arbustiva su scarpata	NMODULO
SPECIE ARBUSTIVE	
Euonymus vulgaris	12
Erica arborea	12
Ligustrum vulgare	12
Prunus spinosa	18

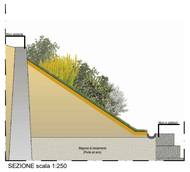

SEZIONE scala 1:250

GAA GRUPPO ARBOREO ARBUSTIVO
scala 1:250

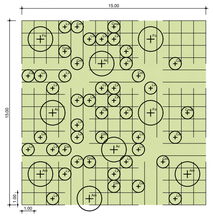

MODULO 225.00 mq (15.00m x 15.00m)	
SPECIE ARBOREE	NMODULO
Acer campestre	5
Ilex Aquifolium	3
Prunus avium	3
SPECIE ARBUSTIVE	
Corylus avellana	7
Cornus mas	4
Euonymus europaeus	4
Ligustrum vulgare	20

SEZIONE scala 1:250

GA1 GRUPPO ARBUSTIVO scala 1:250

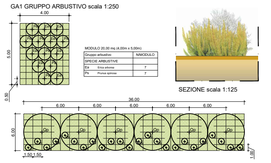

MODULO 20.00 mq (4.00m x 5.00m)	
Gruppo arbustivo	NMODULO
SPECIE ARBUSTIVE	
Ilex Aquifolium	7
Prunus spinosa	7

SEZIONE scala 1:125

GA2 GRUPPO ARBUSTIVO scala 1:250

MODULO 15.00 mq (4.00m x 3.75m)	
Gruppo arbustivo	NMODULO
SPECIE ARBUSTIVE	
Cornus sanguinea	10
Cornus mas	4
Prunus spinosa	3

SEZIONE scala 1:125

MODULO 216.00 mq (36.00m x 6.00m)	
Fascia arbustiva - arbustiva	NMODULO
SPECIE ARBOREE	
Ilex Aquifolium	9
SPECIE ARBUSTIVE	
Euonymus europaeus	9
Cornus sanguinea	9
Prunus spinosa	9
Ligustrum vulgare	9