




RAMPA 2-2 - ST02 SOTTOVIA 5X5.25 A Pk 1+106,70 Piante e sezioni

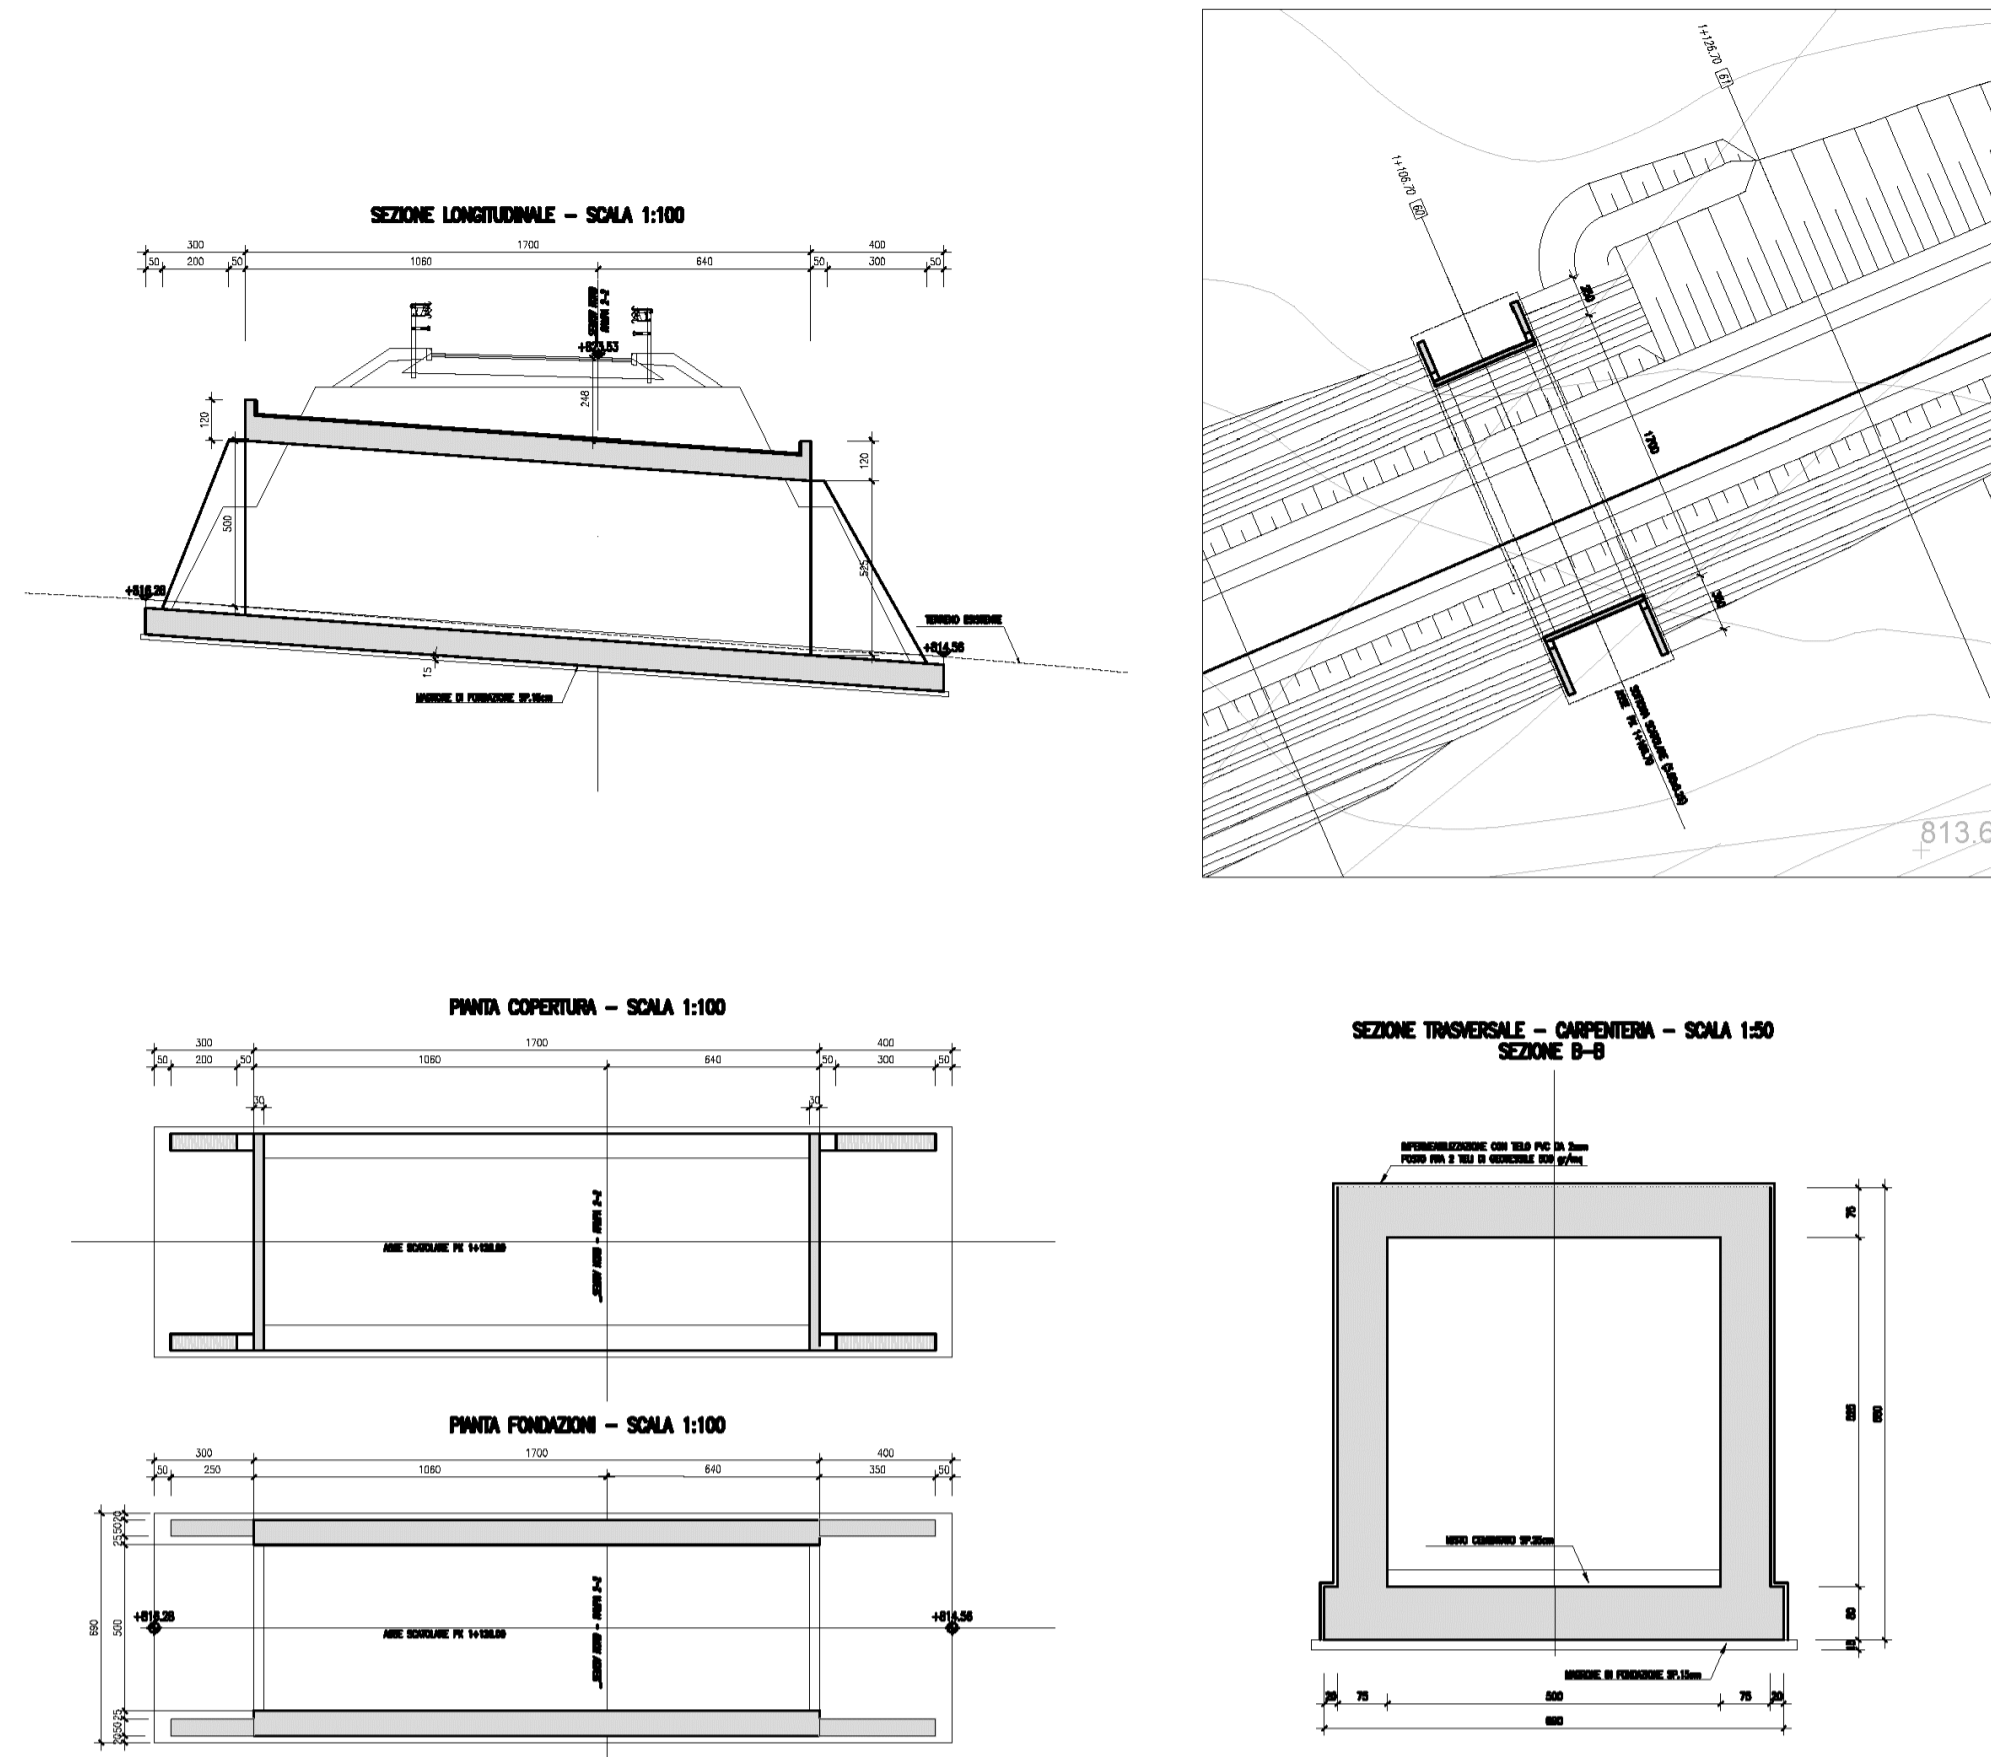


TM02 - PROLUNGAMENTO TOMBINO SCATOLARE 5X4 4+557,00 SUD Piante e sezioni

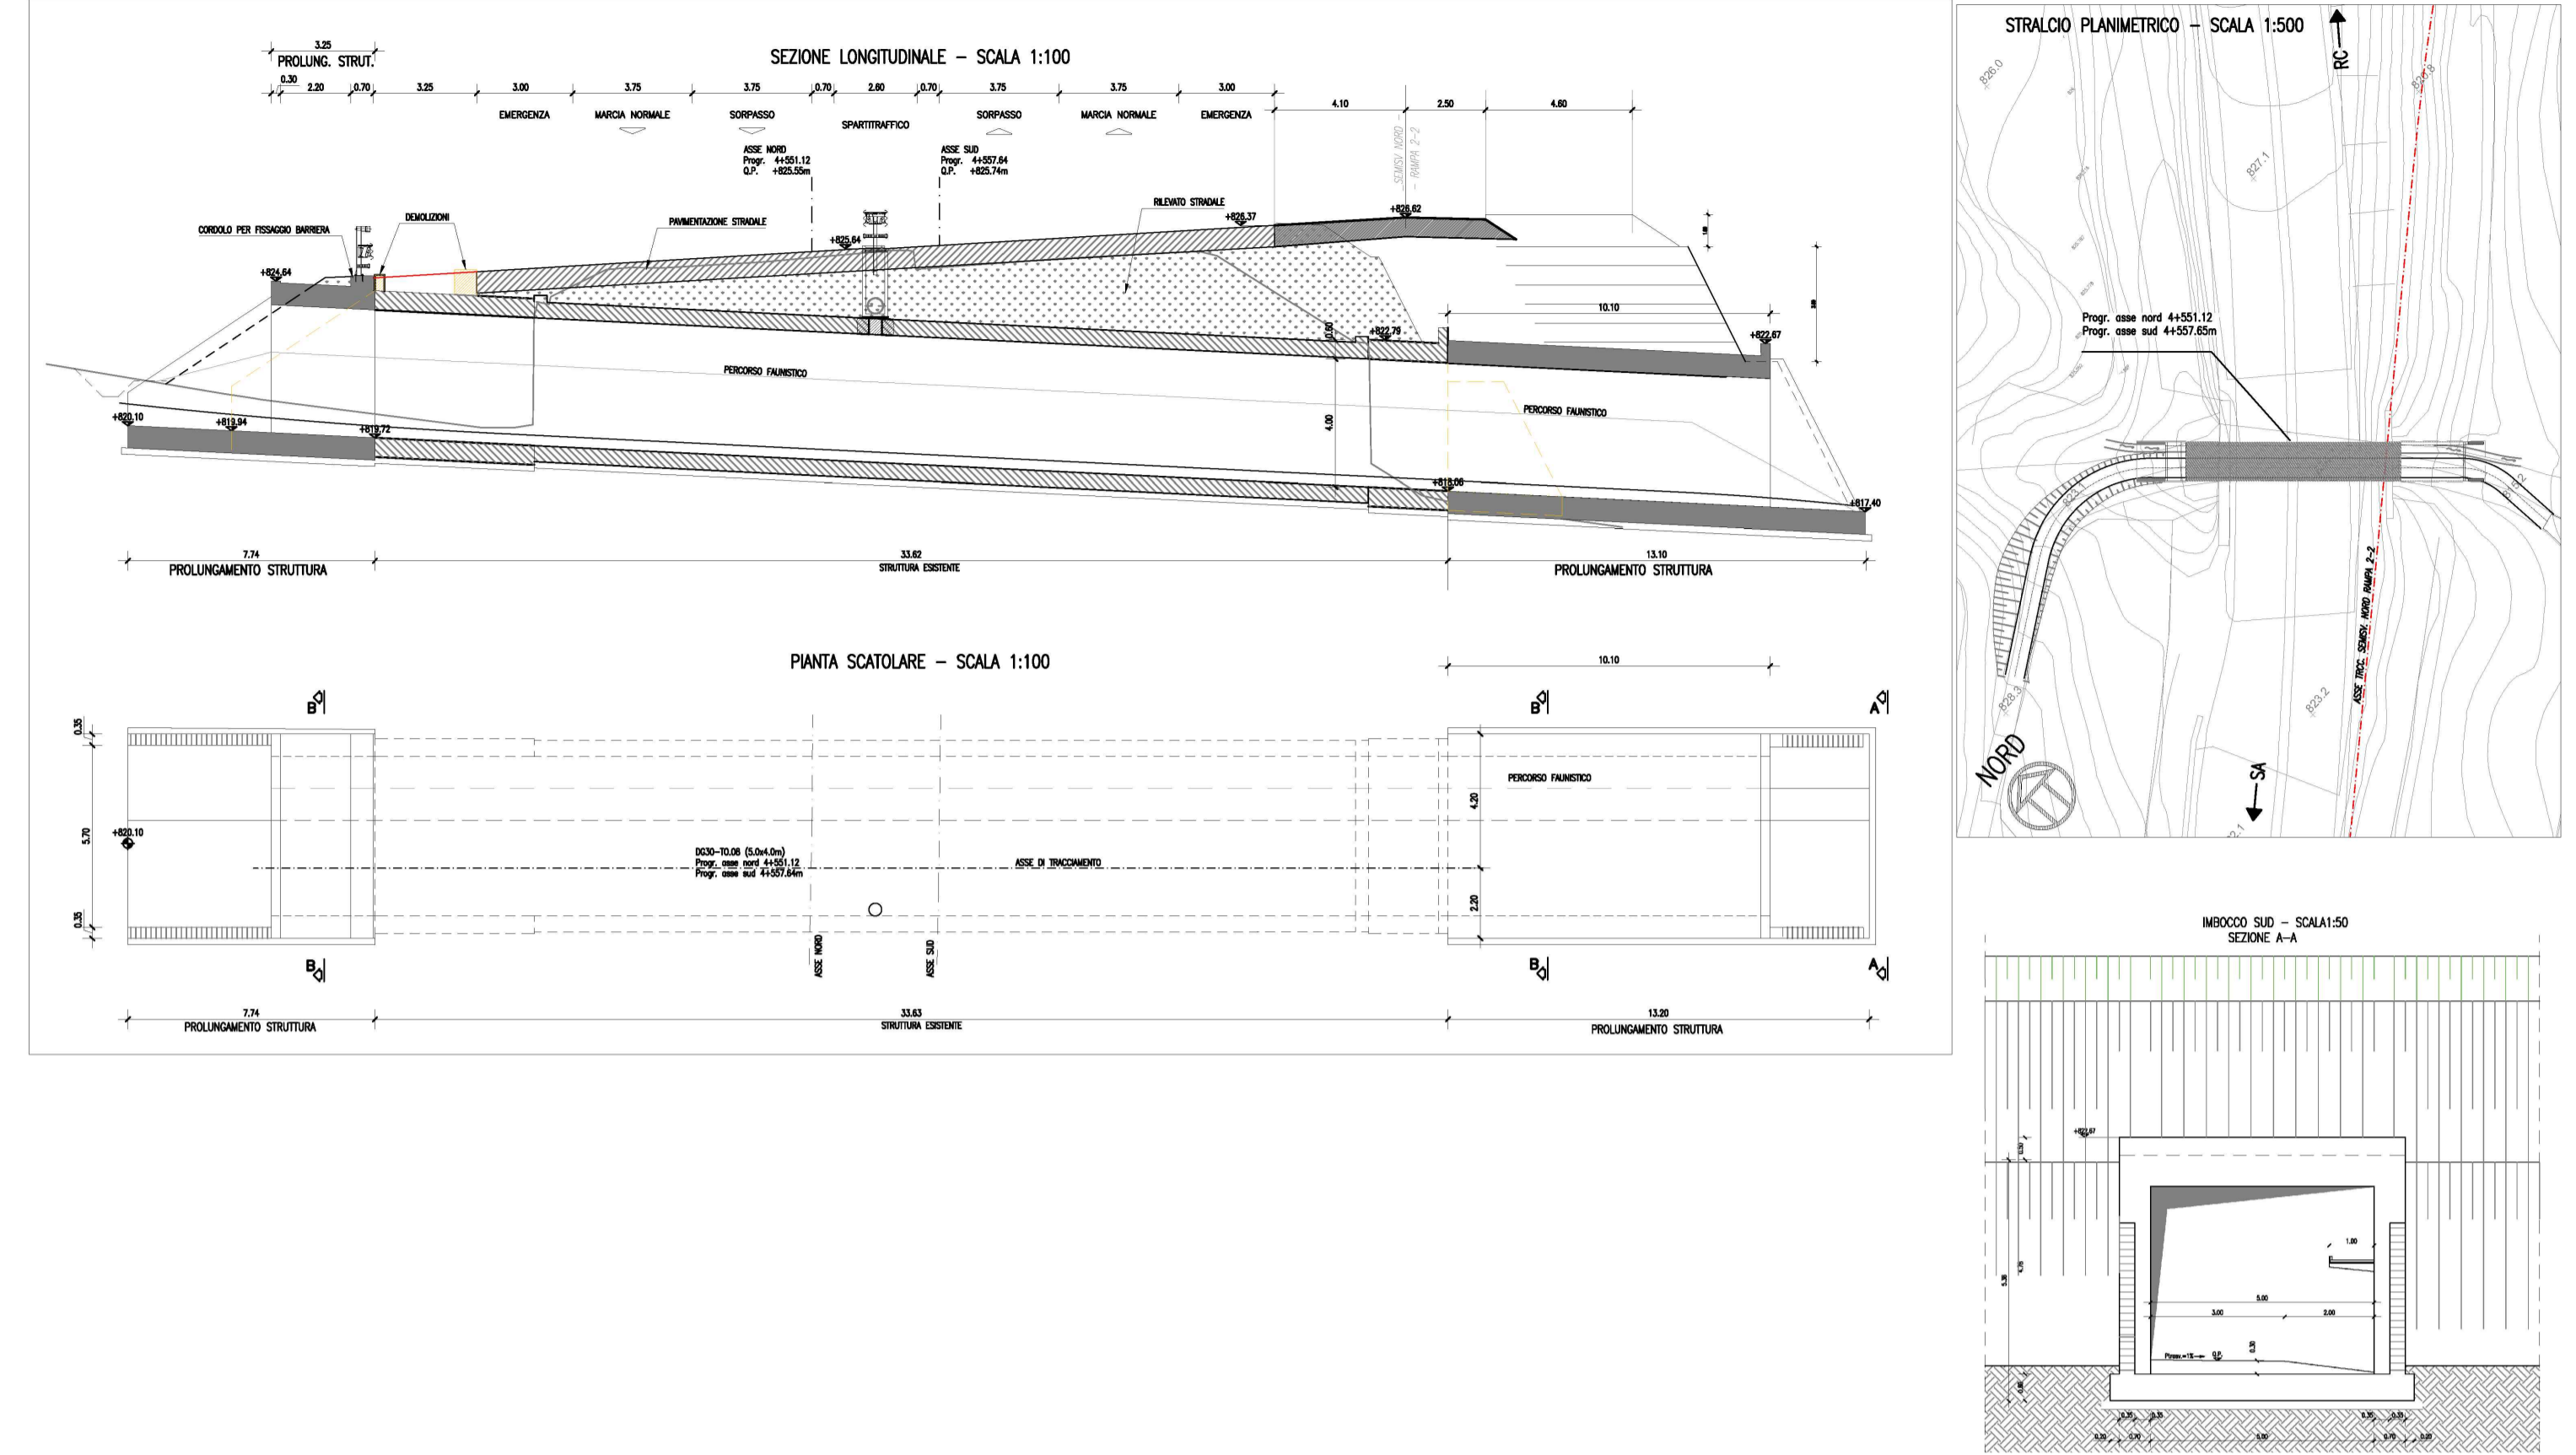

RAMPA 2-2 - TM01 - TOMBINO 4 X 4 A Pk 0+423,26 Piante e sezioni

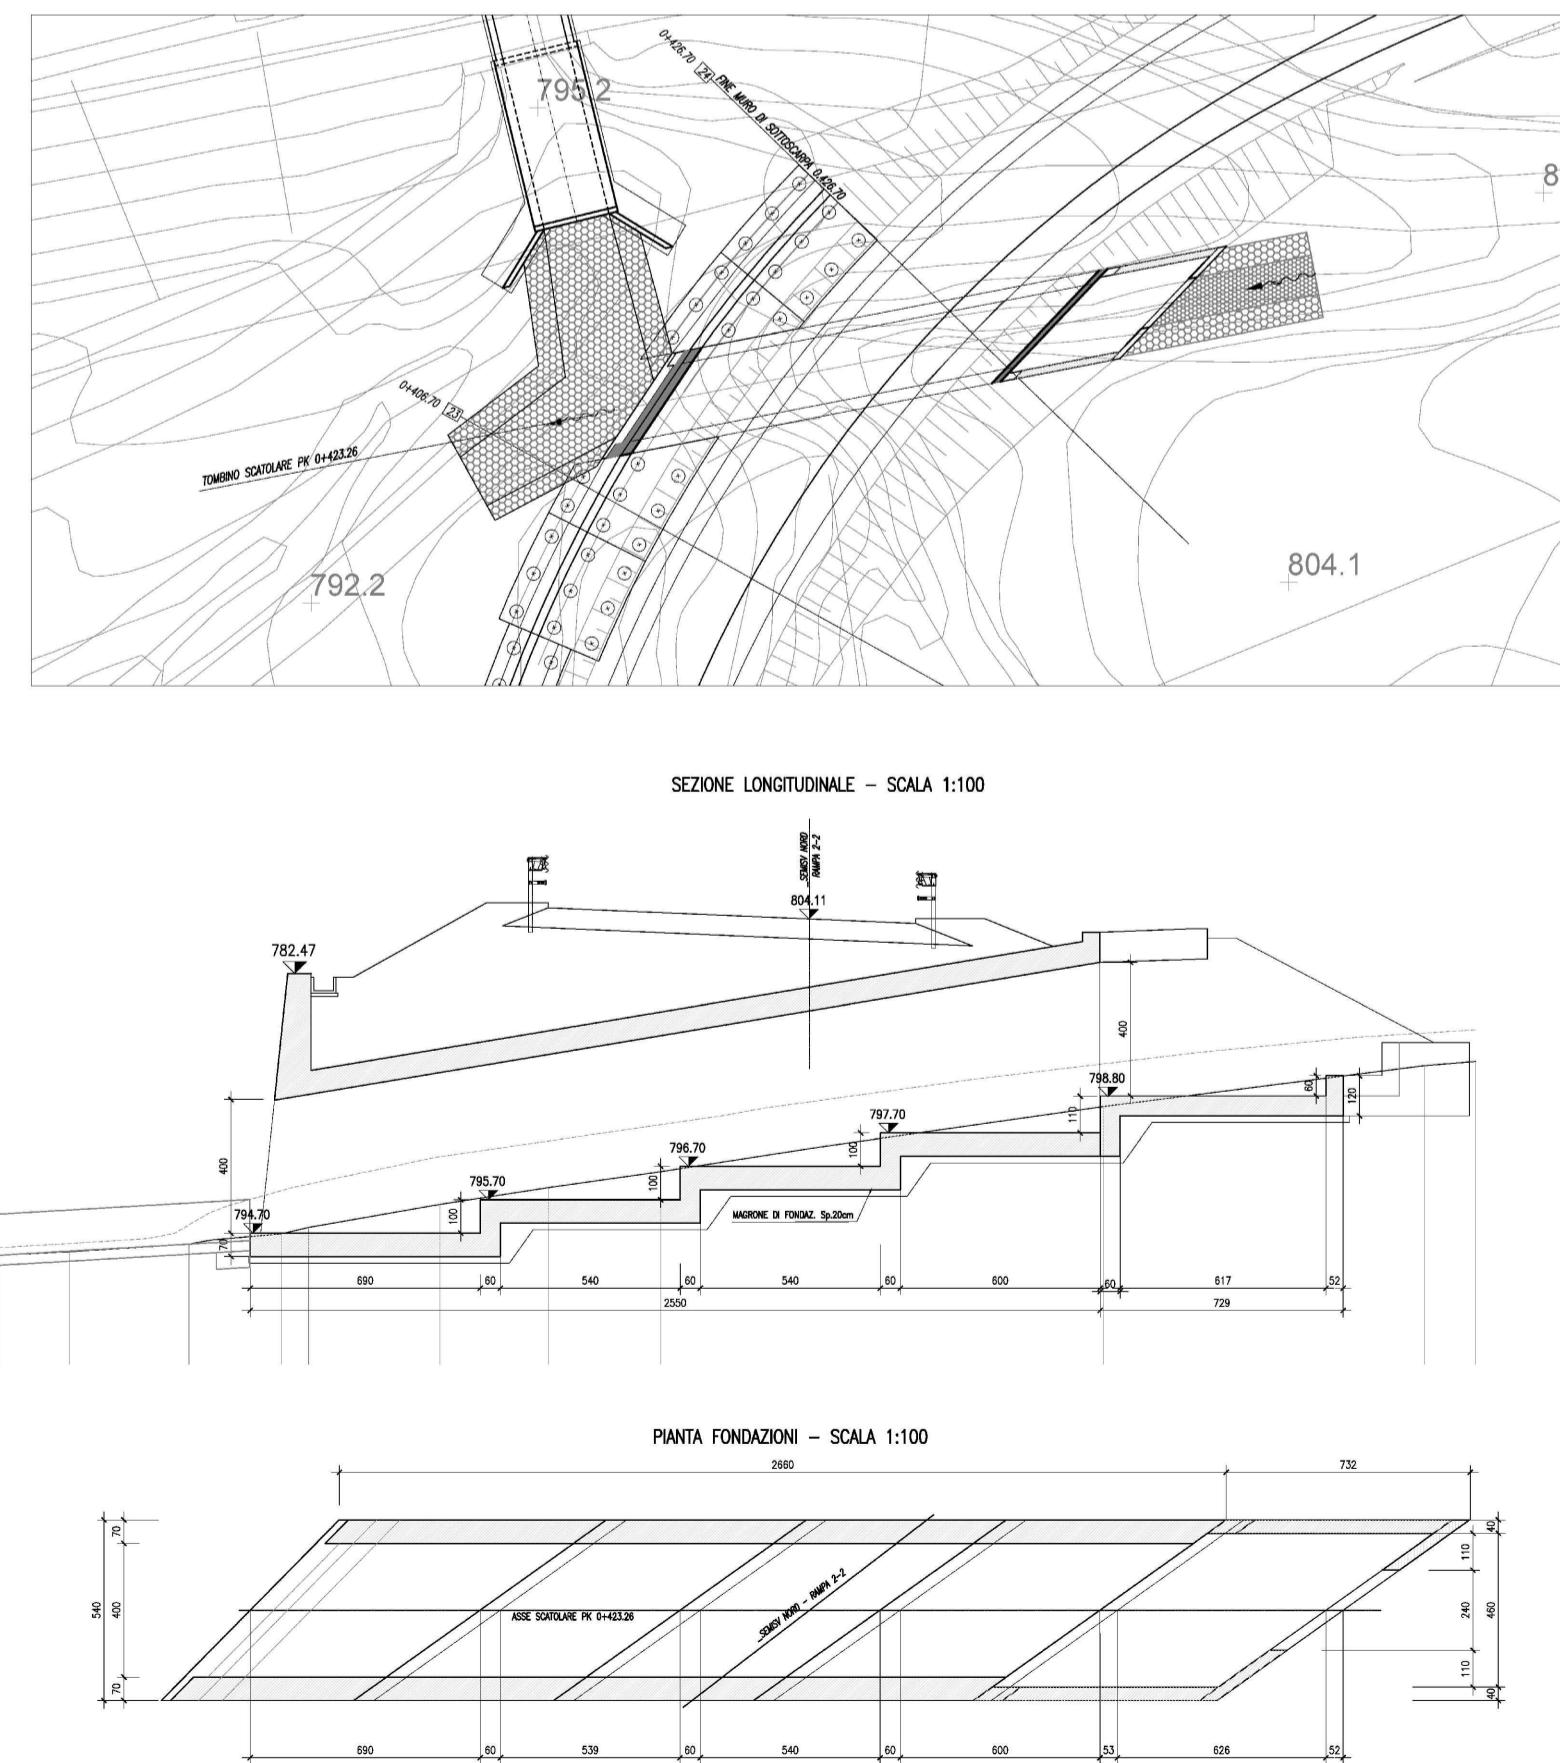

RAMPA 2-2 - TM03- TOMBINO SCATOLARE 4X4 A Pk1+063,87 Piante e sezioni

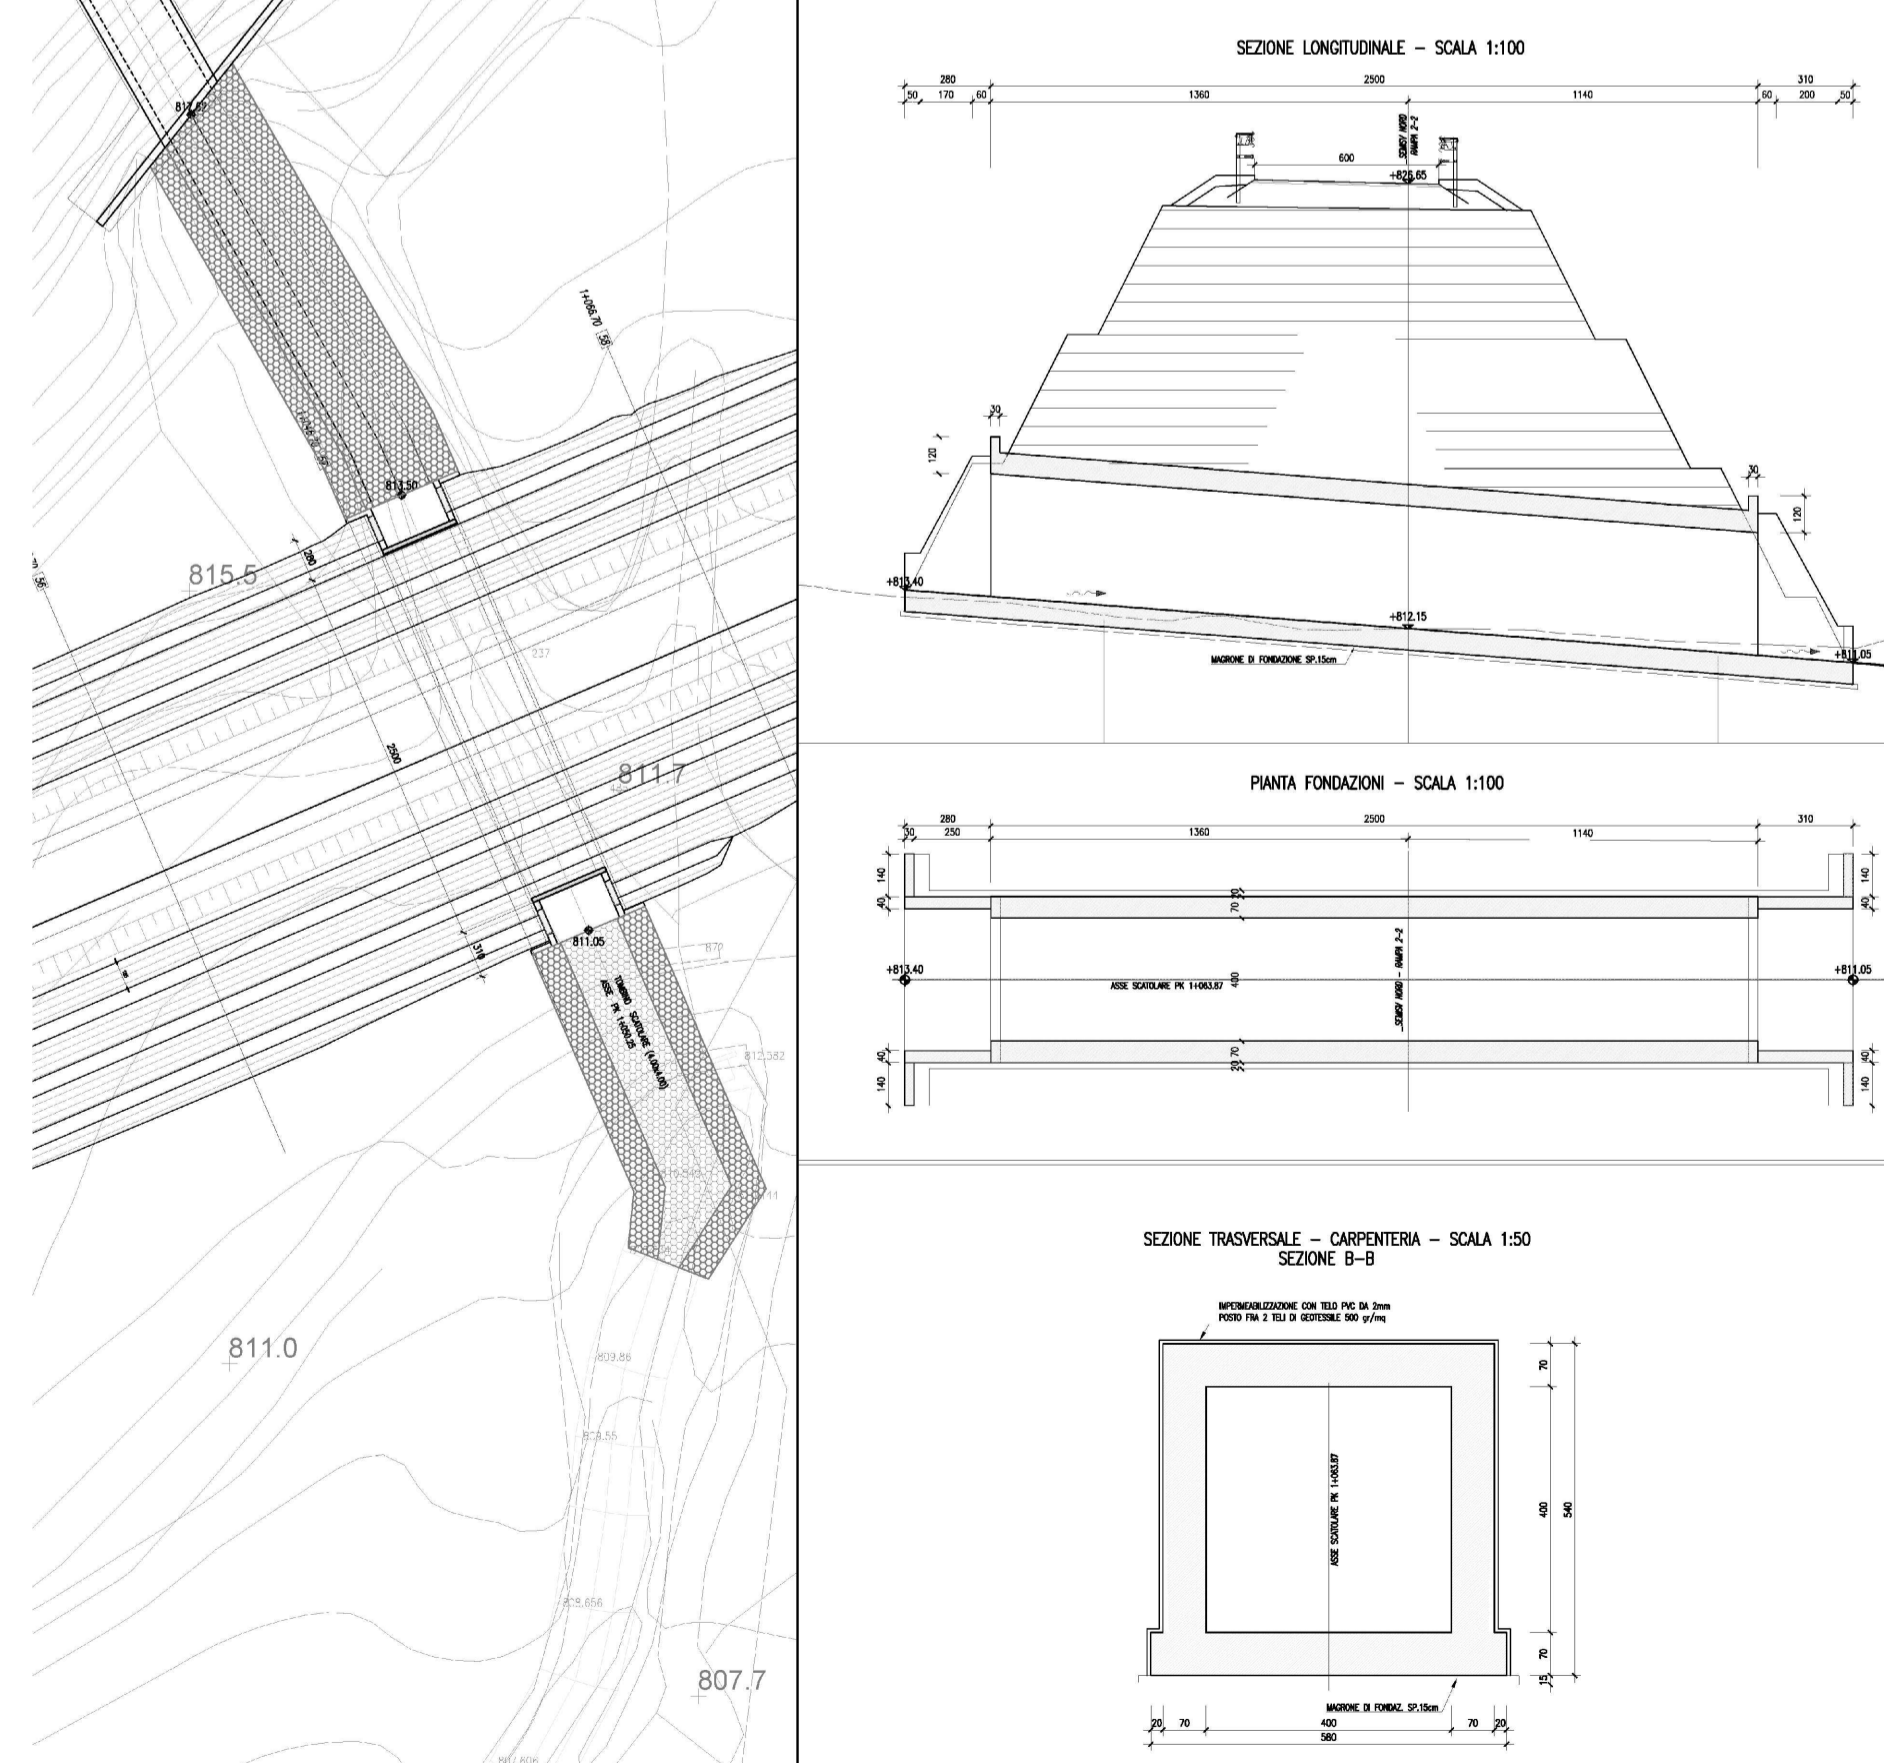

anas Direzione Progettazione e Realizzazione Lavori

**AUTOSTRADA A2 MEDITERRANEA
NUOVO SVINCOLO DI MORMANNO**

PROGETTO DEFINITIVO COD UC 162

PROGETTAZIONE: R.T.I.: PROGIN S.p.A. (capogruppo mandataria)
CREW Cremonesi Workshop S.r.l - ART Risorse Ambiente Territorio S.r.l
ECOPLAME S.r.l. - InArPRO S.r.l.

RESPONSABILE INTEGRAZIONE PRESTAZIONI SPECIALISTICHE: Dott. Ing. Antonio GRIMALDI (Progin S.p.A.)

CAPOGRUPPO MANDATARIA: PROGIN S.p.A. (PROGETTAZIONE INFRASTRUTTURE)

IL GEOLOGO: Dott. Geol. Giovanni CARRA (ART Ambiente Risorse e Territorio S.r.l.)

MANDANTI: CREW GRUPPO FIDUCIARIO ITALIANO (Direttore Tecnico: Dott. Arch. Claudio TURRINI) and art (Direttore Tecnico: Dott. Ing. Ivo FRESIA)

IL COORDINATORE PER LA SICUREZZA IN FASE DI PROGETTAZIONE: Dott. Ing. Michele CURIALE (Progin S.p.A.)

VISTO: IL RESPONSABILE DEL PROCEDIMENTO: Dott. Ing. Antonio CITARELLA

ECOPLAME ambiente e paesaggio (Direttore Tecnico: Dott. Arch. Pasquale PISANO) and InArPRO INGEGNERIA ARCHITETTURA (Direttore Tecnico: Dott. Ing. Massimo T. DE IORIO)

PROTOCOLLO DATA 201

**STUDIO DI IMPATTO AMBIENTALE
PARTE PROGETTUALE**
Semisvincolo Nord - Opere d'arte minori tav. 2 di 2

CODICE PROGETTO	NOME FILE	REVISIONE	SCALA:
DP UC162 D20	T00IA03AMB04B.dwg	B	/
CODICE ELAB. T00IA03AMB04B			
B	Emissione a seguito istruttoria ANAS	Dicembre 2021	Paparo Scoppetta Iorio
A	EMISSIONI	APRILE 2021	PAPARO SCOPPETTA IORIO
REV.	DESCRIZIONE	DATA	REDDATTO VERIFICATO APPROVATO