SCAVI E BONIFICHE	
SCOTICO	4,85 mq
RILEVATI	
TERRENO VEGETALE	2,08 m
SOVRASTRUTTURA	
STRATO DI USURA	6,89 m
STRATO DI BINDER	6,96 m
STRATO DI BASE	7,03 m
STRATO DI MISTO CEMENTATO	7,14 m
STRATO DI MISTO GRANULARE	7,24 m

SEZIONE N. : 26
Q. PROGETTO : 805,883
DIST.PROG. : 0+462,741

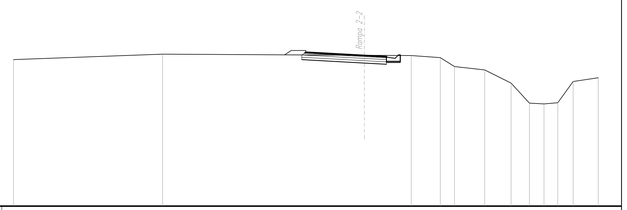

SCALA 1:200

Q.RIF. 783,00

| | | |