DEVIAZIONE SS 19 1° e 2° TRATTO - PLANIMETRIA 1:1000

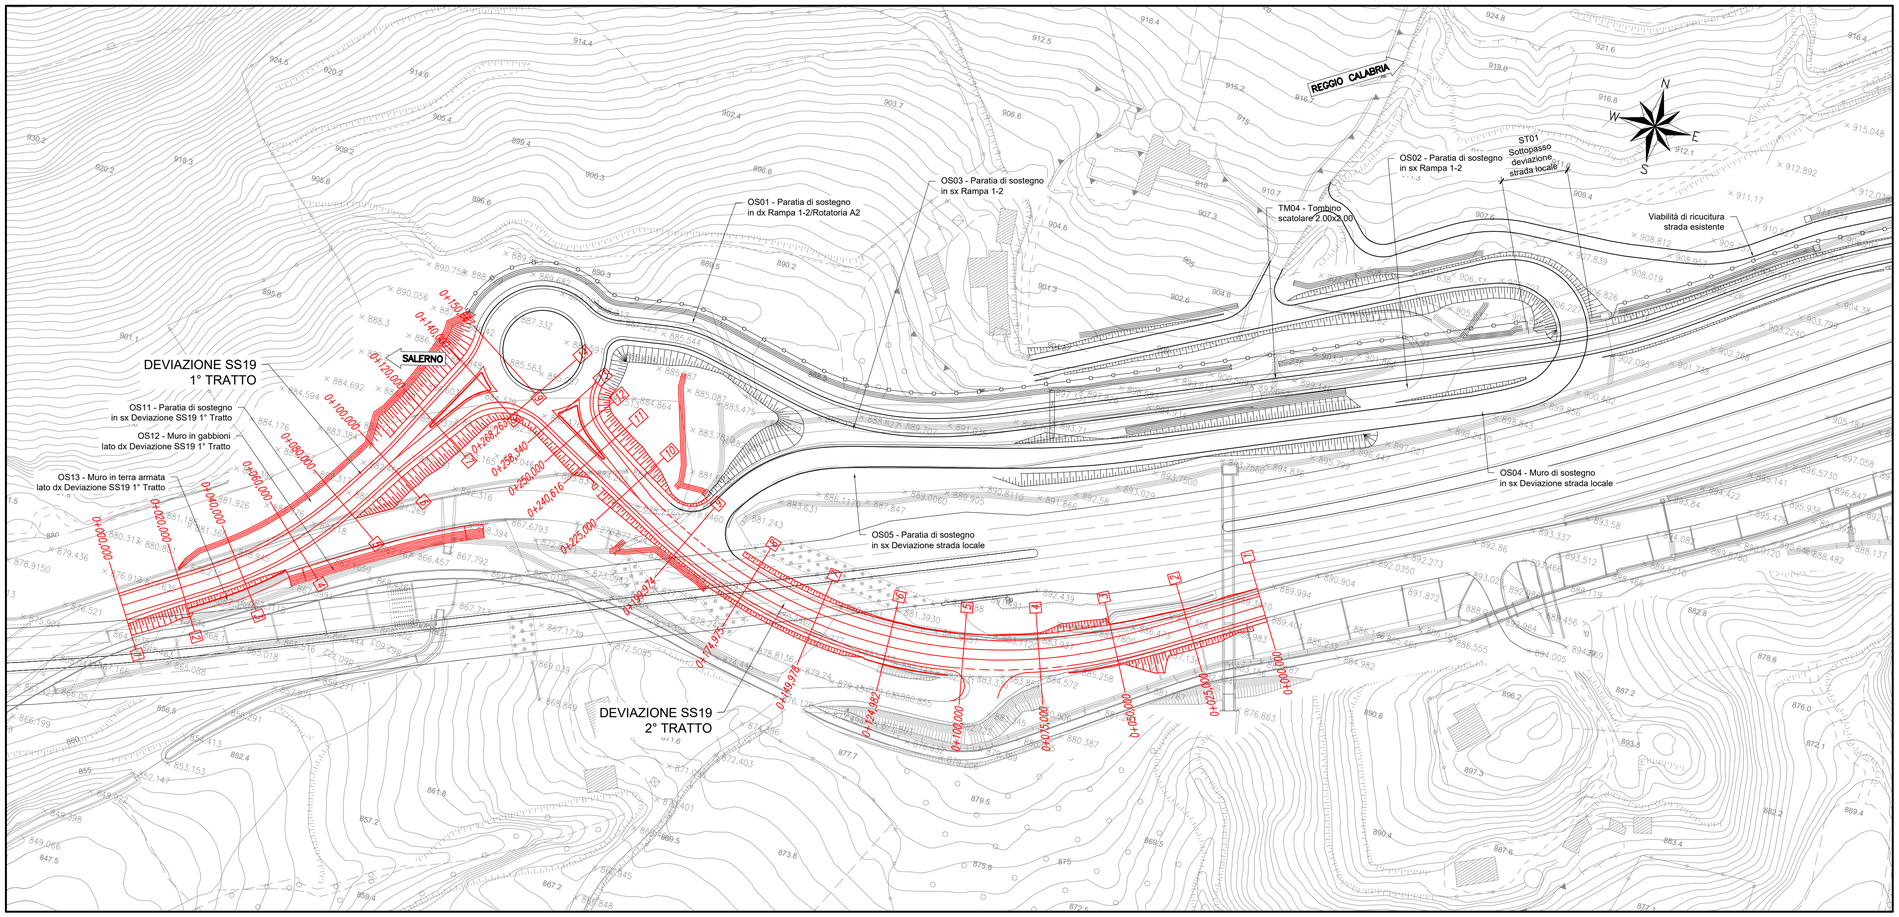

DEVIAZIONE SS 19 1° e 2° TRATTO - PROFILO LONGITUDINALE SCALA 1:2500

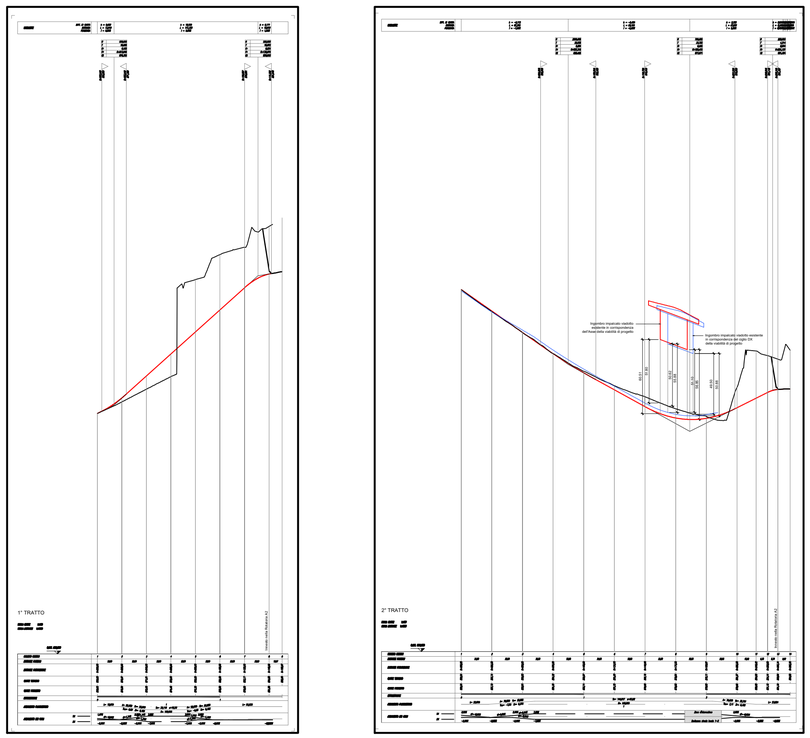

KEY-PLAN

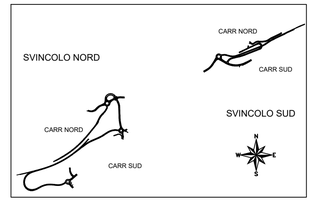

anas — *Direzione Progettazione e Realizzazione Lavori*

AUTOSTRADA A2 MEDITERRANEA
NUOVO SVINCOLO DI MORMANNO

PROGETTO DEFINITIVO

COD. UC 162

PROGETTAZIONE: R.T.I.: PROGIN S.p.A. (capogruppo mandataria)
CREW Cremonesi Workshop S.r.l - ART Risorse Ambiente Territorio S.r.l
ECOPLAME S.r.l. - InArPRO S.r.l.

RESPONSABILE INTEGRAZIONE PRESTAZIONI SPECIALISTICHE:
Dott. Ing. Antonio GRIMALDI (Progin S.p.A.)
GRIMALDI ANTONIO 20.06.2022 15:20:07 GMT+01:00

IL GEOLOGO:
Dott. Geol. Giovanni CARRA (ART Ambiente Risorse e Territorio S.r.l.)

IL COORDINATORE PER LA SICUREZZA IN FASE DI PROGETTAZIONE:
Dott. Ing. Michele CURIALE (Progin S.p.A.)

VISTO: IL RESPONSABILE DEL PROCEDIMENTO:
Dott. Ing. Antonio CITARELLA

PROTOCOLLO | DATA _____ 201_

CAPOGRUPPO MANDATARIA:
PROGETTAZIONE INFRASTRUTTURE PROGIN SpA
Direttore Tecnico: Dott. Ing. Paolo IORIO
IORIO PAOLO 08.09.2022 15:15:27 GMT+01:00
Firmato digitalmente da PAOLO IORIO C = IT

MANDANTI:
CREW CONSORZIO FERROVIE DELLO STATO ITALIANE
Direttore Tecnico: Dott. Arch. Claudio TURRINI
art AMBIENTE RISORSE TERRITORIO
Direttore Tecnico: Dott. Ing. Ivo FRESIA
ECOPLAME ambiente e paesaggio
Direttore Tecnico: Dott. Arch. Pasquale PISANO
InArPRO INGEGNERIA ARCHITETTURA
Direttore Tecnico: Dott. Ing. Massimo T. DE IORIO

STUDIO DI IMPATTO AMBIENTALE
PARTE PROGETTUALE

Semisvincolo Sud - Deviazione SS 19 1° e 2° tratto - Planimetria di progetto e Profilo longitudinale

CODICE PROGETTO	NOME FILE	REVISIONE	SCALA:
DP UC162 D20	T00IA03AMBPL04B.dwg		
	CODICE ELAB. T00IA03AMBPL04	B	/

REV.	DESCRIZIONE	DATA	REDATTO	VERIFICATO	APPROVATO
B	Emssione a seguito istruttoria ANAS	Dicembre 2021	Diaferia	Scoppetta	Iorio
A	EMISSIONI	MARZO 2021	PAPARO	SCOPPETTA	IORIO