SEZIONE N. : 1
Q. PROGETTO : 896,934
DIST.PROG. : 0+000,000

SCAVI E BONIFICHE	
STERRO	7,27 mq
BONIFICA	0,45 mq
RILEVATI	
RILEVATO	0,50 mq
TERRENO VEGETALE	4,29 m
SOVRASTRUTTURA	
STRATO DI USURA	5,00 m
STRATO DI BINDER	5,00 m
STRATO DI BASE	5,00 m
STRATO DI MISTO CEMENTATO	5,00 m

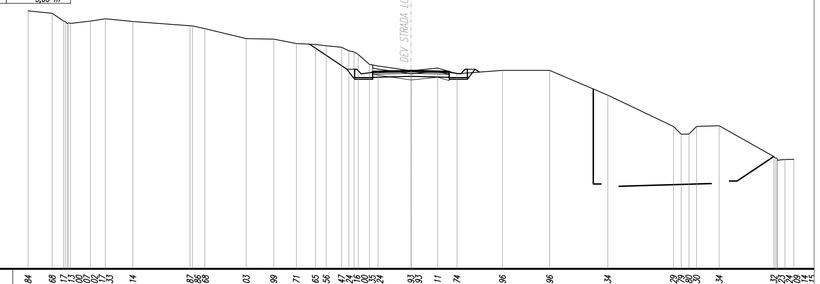

SCALA 1:200

Q.RIF. 894,00

| | | |