




SEZIONE TIPO PISTA UNIDIREZIONALE IN RILEVATO
scala 1:100

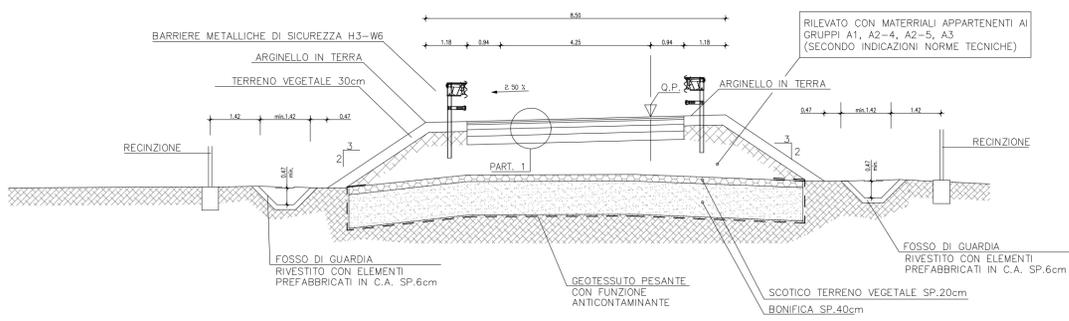


STRADA TIPO F2 EXTRAURBANA
scala 1:100

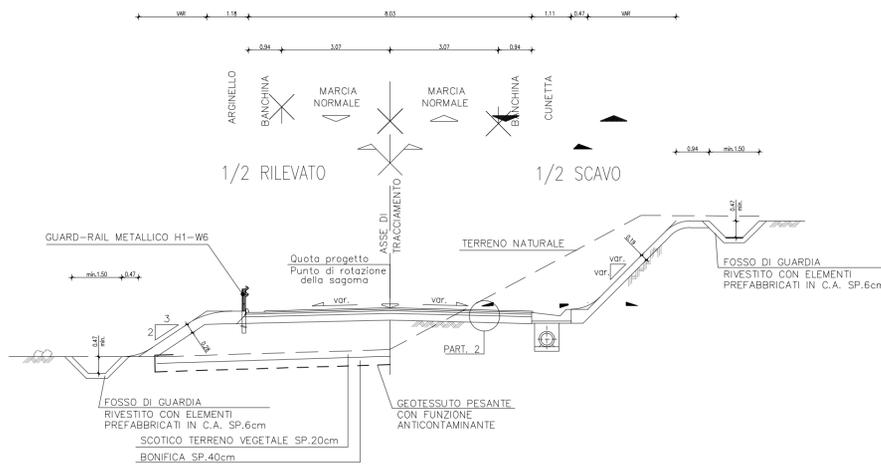


SEZIONE TIPO PISTA UNIDIREZIONALE CON PARATA DI PALI
scala 1:100

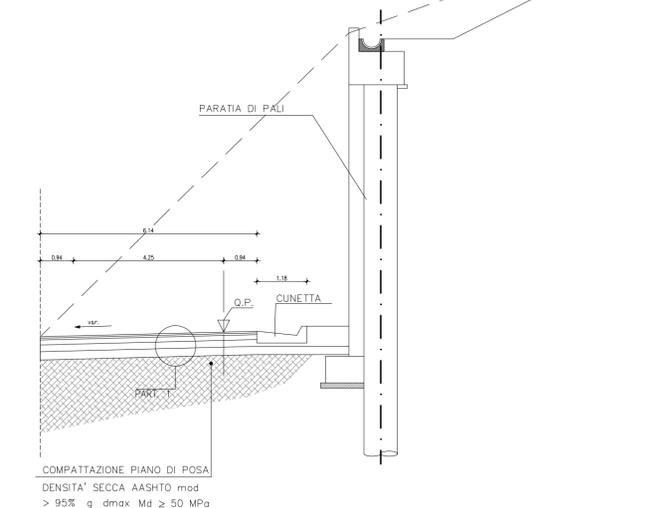


SEZIONE TIPO PISTA UNIDIREZIONALE IN MEZZACOSTA
scala 1:100

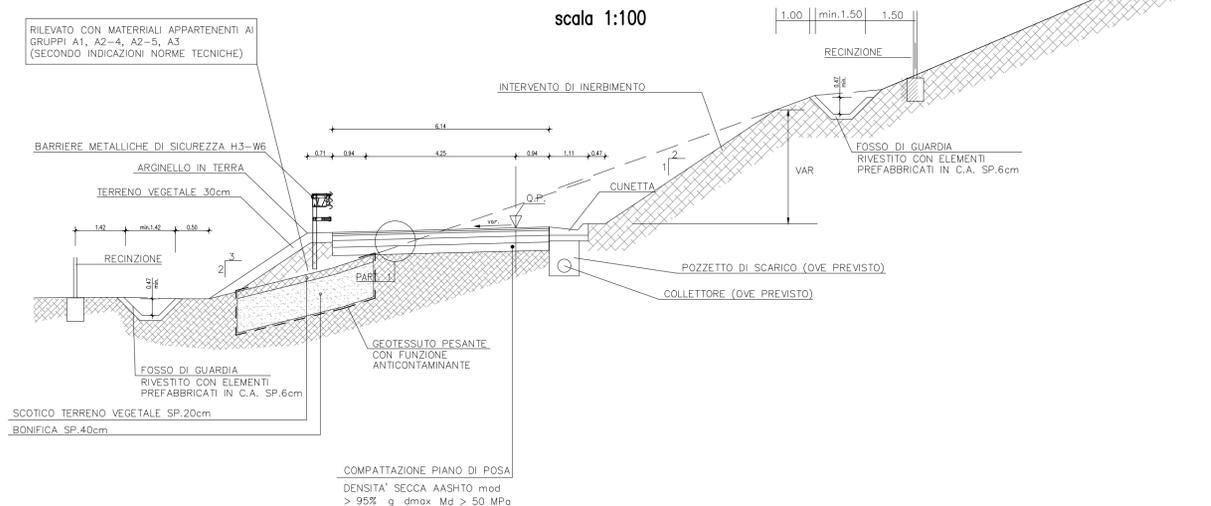


STRADA TIPO F LOCALE
scala 1:200

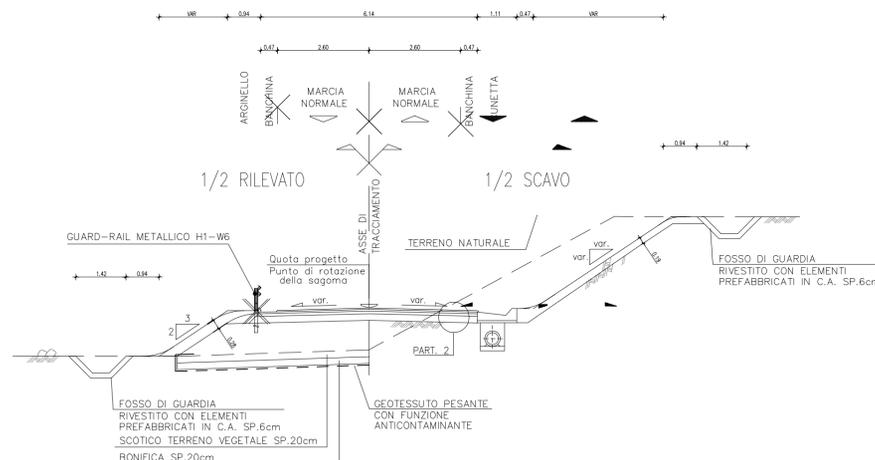


SEZIONE TIPO ASSE PRINCIPALE CON CORSIA DI SVINCOLO
scala 1:100

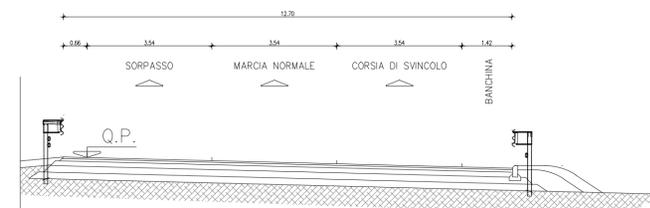


STRADA PODERALE ASFALTATA
scala 1:100

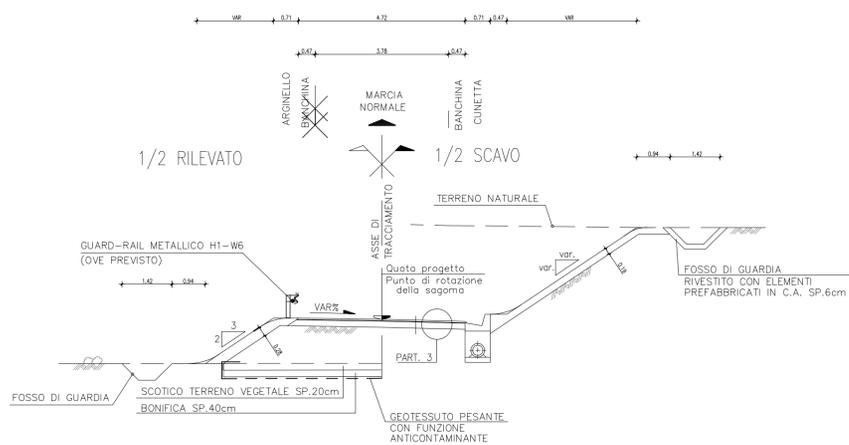


STRADA PODERALE BIANCA
scala 1:100

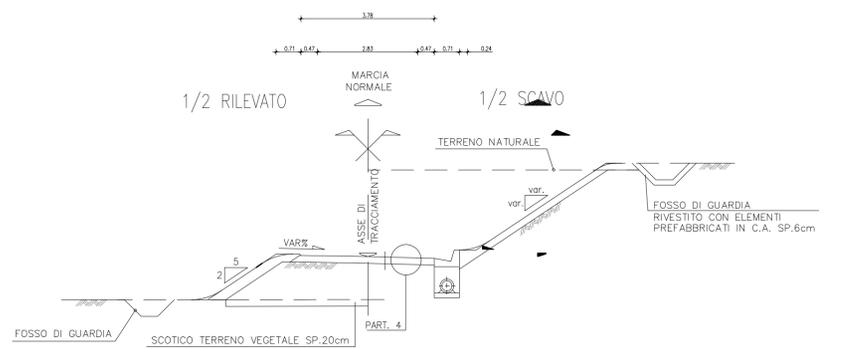


PARTICOLARE FOSSO DI GUARDIA

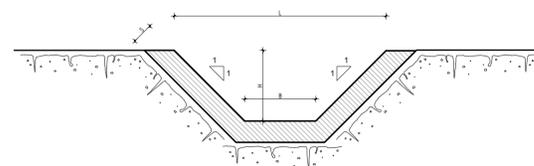


PARTICOLARE 1 - scala 1:20

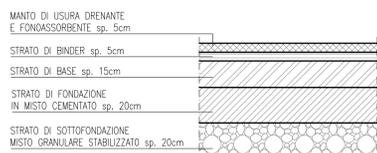

PARTICOLARE 2 - scala 1:20

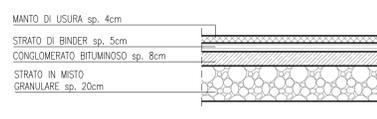

PARTICOLARE 3 - scala 1:20

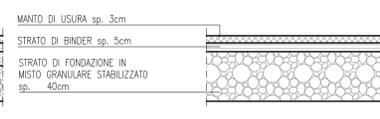

PARTICOLARE 4 - scala 1:20

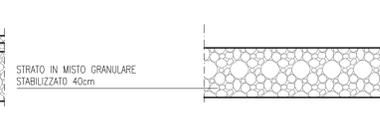


TABELLA DIMENSIONI (cm)				
TIPO	A	B	L	S
FC1	50	50	150	10
FC2	75	75	2.25	10



Direzione Progettazione e Realizzazione Lavori

**AUTOSTRADA A2 MEDITERRANEA
NUOVO SVINCOLO DI MORMANNO**

PROGETTO DEFINITIVO

cod. UC 162

PROGETTAZIONE: R.T.I.: PROGIN S.p.A. (capogruppo mandataria)
CREW Cremonesi Workshop S.r.l. - ART Risorse Ambiente Territorio S.r.l.
ECOPLAME S.r.l. - InArPRO S.r.l.

RESPONSABILE INTEGRAZIONE PRESTAZIONI SPECIALISTICHE: Dott. Ing. Antonio GRIMALDI (Progin S.p.A.)	CAPOGRUPPO MANDATARIA: PROGETTAZIONE ANDRI INFRASTRUTTURE PROGIN S.p.A. MANDANTI: CREW CREMONESI WORKSHOP S.p.A. Dott. Arch. Claudio TURRINI	Direttore Tecnico: Dott. Ing. Paolo IORIO
IL GEOLOGO: Dott. Geol. Giovanni CARRA (ART Ambiente Risorse e Territorio S.r.l.)	IL COORDINATORE PER LA SICUREZZA IN FASE DI PROGETTAZIONE: Dott. Ing. Michele CURIALE (Progin S.p.A.)	Direttore Tecnico: Dott. Ing. Massimo T. DE IORIO
VISTO: IL RESPONSABILE DEL PROCEDIMENTO: Dott. Ing. Antonio CITARELLA	ECOPLAME ambiente e paesaggio Dott. Arch. Pasquale PISANO	InArPRO INGEGNERIA ARCHITETTURA Dott. Ing. Massimo T. DE IORIO
PROTOCOLLO	DATA	201_

**STUDIO DI IMPATTO AMBIENTALE
PARTE PROGETTUALE
SEZIONI TIPO E PARTICOLARI COSTRUTTIVI**

CODICE PROGETTO	NOME FILE	REVISIONE	SCALA:
DP UC162 D20	T00IA03AMBST018.dwg	B	
	CODICE ELAB.		
	T00IA03AMBST01		
B	Emissione a seguito di istruttoria ANAS	Dicembre 2021	Diaferia Scoppetta Iorio
A	EMESSO	MAGGIO 2021	DIAFERIA SCOPPETTA IORIO
REV.	DESCRIZIONE	DATA	REDATTO VERIFICATO APPROVATO