PARTICOLARE A: SISTEMA DI FITODEPURAZIONE DELLE ACQUE REFLUE

PLANIMETRIA AUTOSTAZIONE, CENTRO ASSISTENZA UTENTI E CENTRO SICUREZZA AUTOSTRADALE SAN FELICE - scala 1:250

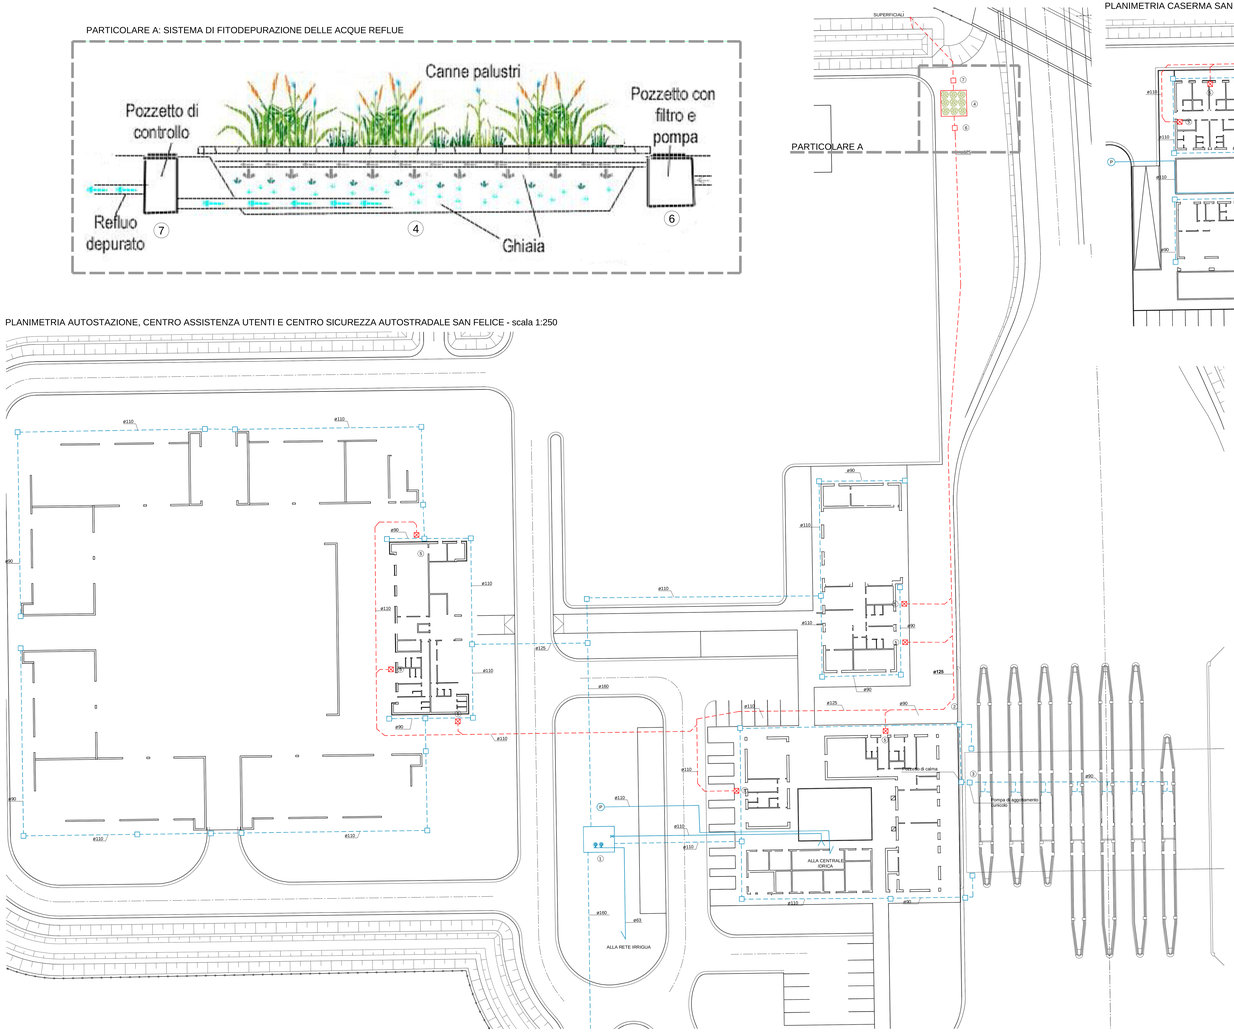

PLANIMETRIA CASERMA SAN FELICE - scala 1:250

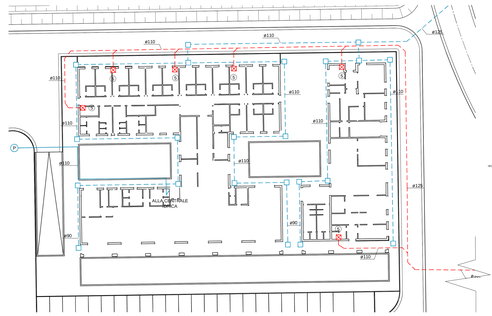

PARTICOLARE A

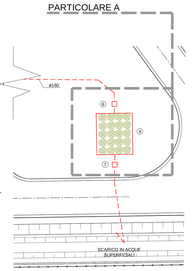

PLANIMETRIA SEDE CONCESSIONARIO SAN FELICE - scala 1:250

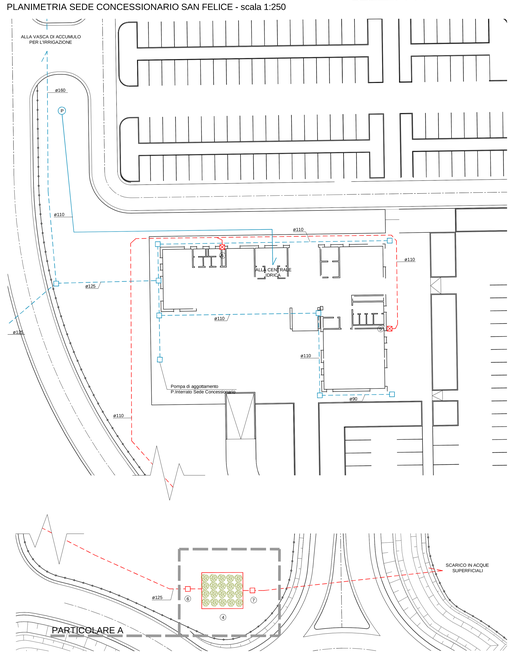

PARTICOLARE A

KEY-PLAN

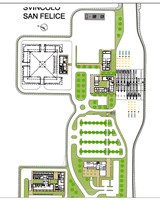

LEGENDA

	Tubazione per distribuzione acqua irrigua e acqua sanitaria in polietilene alta densità PN 16
	Rete di raccolta e adduzione acque bianche e meteoriche tubazione tipo HD in polietilene a saldare
	Rete di scarico acque nella tubazione tipo HD in polietilene a saldare

1 Vasca di riserva idrica per irrigazione aree verdi, in CLS Dim. mt. 6x5, h. 3,capacità utile 72 mc., equipaggiata con 2 pompe sommergibili Q = 250 l/1, H = 10 mc.a. e relativo quadro di alimentazione e controllo con inverter. Sono FERRARA SUD. dim. mt. 3x4

2 Pozzetto di ispezione

3 Pompa per acque sporche Q = 6 mc/h. H = 10 mc.a.

P Pozzo con elettropompa sommersa Diam. 4" Q = 15 mc/h. H = 50 mc.a.

4 Impianto di fitodepurazione dimensionato per n°2 P.E., superficie 25 mq. (mt. 5x5x0,7).

5 Fossa IMHOFF per n°3 A.E., Diam. mm. 1000x H. mm. 1000 portata di punta = 0,06 mc/h.

6 Pozzetto di ingresso dim. 600x600x600 equipaggiato con gomito a 90° e tubazione per acque reflue sistema filtrazione in PP SN 16 H = 0,60 mt.

7 Pozzetto di uscita dim. 400x400x400

NOTE

IL CONCEDENTE: Regione Emilia-Romagna

IL CONCESSIONARIO: ARC Autostrada Regionale Cispadana

AUTOSTRADA REGIONALE CISPADANA
DAL CASELLO DI REGGIOLO-ROLO SULLA A22
AL CASELLO DI FERRARA SUD SULLA A13
OPERA CUP: E91B18000000001

PROGETTO DEFINITIVO

ASSE AUTOSTRADALE
IMPIANTI TECNICI
OPERE SINGOLARI
SVINCOLO SAN FELICE
PLANIMETRIA GENERALE IMPIANTO DI DEPURAZIONE ACQUE NERE

IL PROGETTISTA: Ing. Antonio De Fazio, Albo Ingegneri Prov. BO n° 3986/A

RESPONSABILE INTEGRAZIONE PRESTAZIONI SPECIALISTICHE: Ing. Emilio Salsi, Albo Ing. Parma/Reggio n° 945

IL CONCESSIONARIO: Autostrada Regionale Cispadana S.p.A. Amministratore Delegato Ing. Cesare Fiumi

REV.	DATA	DESCRIZIONE	REDAZIONE	CONTROLLO	APPROVAZIONE
A	17.04.2012	EMISSIONE	FRASSINETIDE FAZIO	SALSI	

ELABORATO	DISCIPLINA	PROGR.	REV.	DATA
4.3.0.6	P D	0	B S 3	B I I 3 0	0	I M	P D	0 1	A	MAGGIO 2012

SCALA 1:250

© RIGHT RESERVED ARC S.P.A. - ALL RIGHTS RESERVED. IL PRESENTE DISEGNO E LE IDEE ESPRESSE IN ESSO SONO DI ESCLUSIVA PROPRIETÀ DI ARC S.P.A. E NON POSSONO ESSERE UTILIZZATE, COPIATE O COMUNICATE A TERZI SENZA PREVIA AUTORIZZAZIONE SCRITTA DI ARC S.P.A.