PLANIMETRIA AUTOSTAZIONE E PARCHEGGIO SCAMBIATORE SAN FELICE - scala 1:500

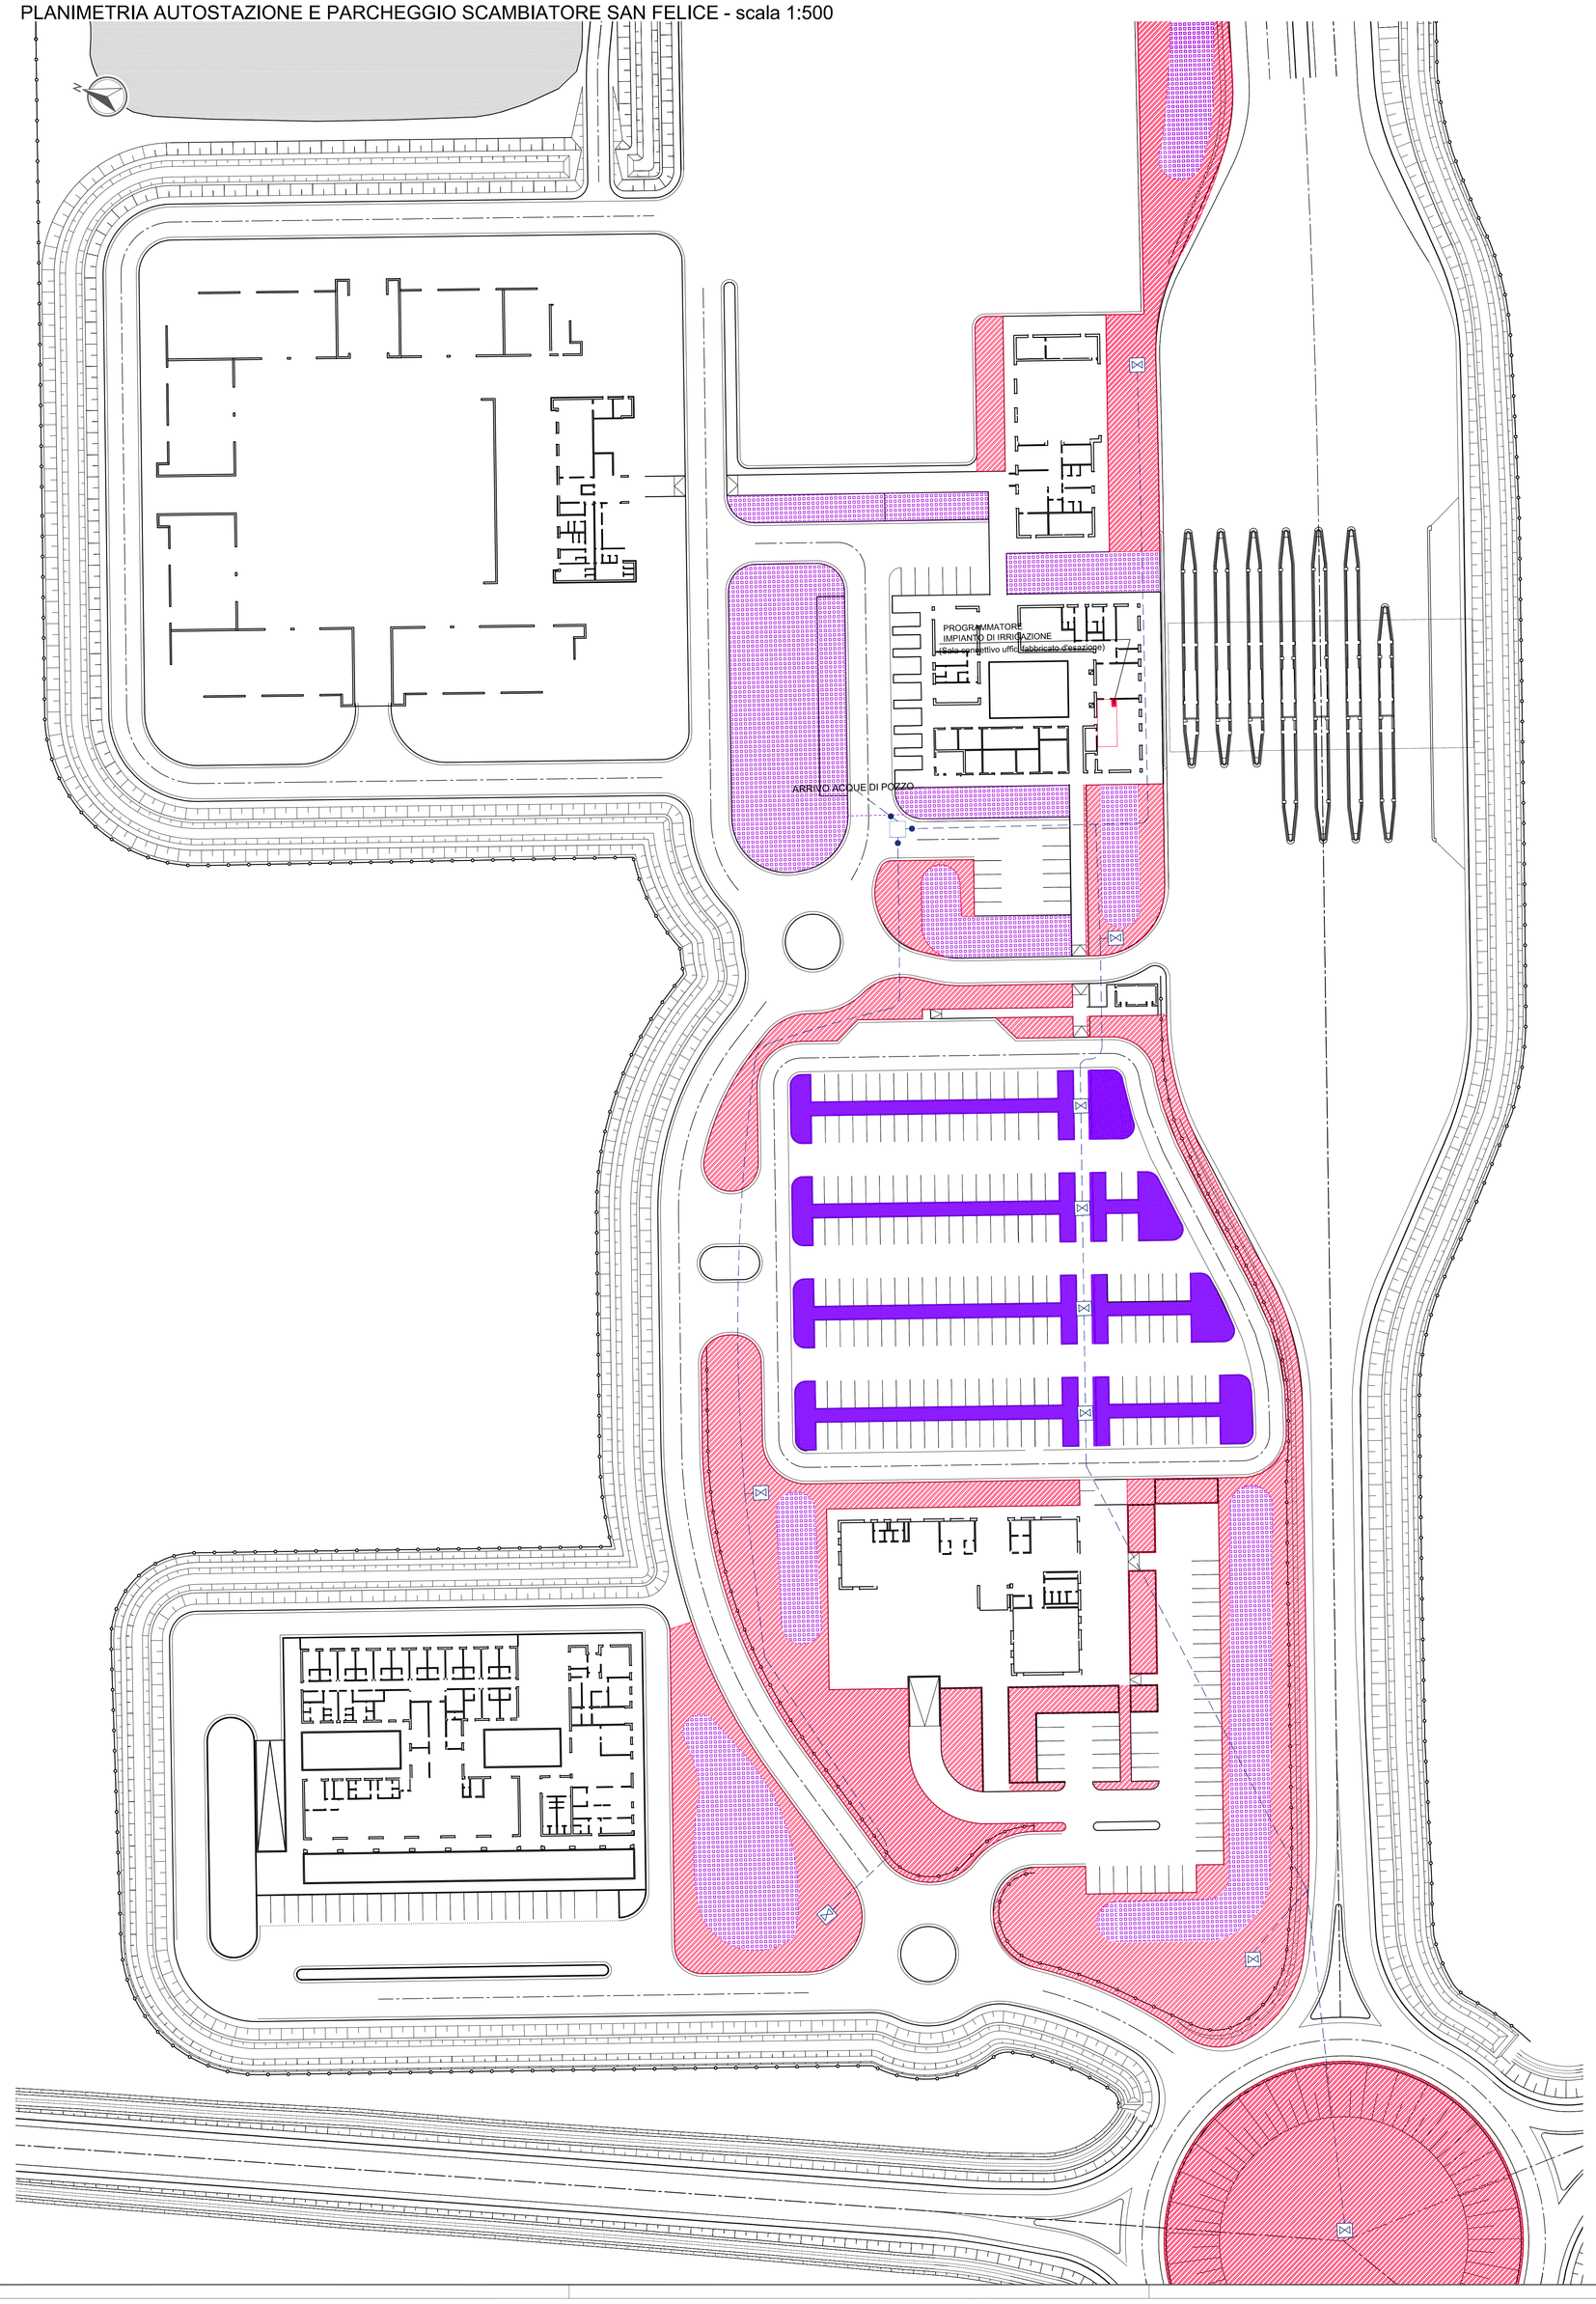


IRRIGATORE PER GIARDINO TIPO "POP-UP"

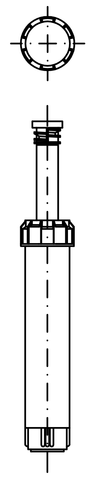

IRRIGATORE DA PRATO A TURBINA

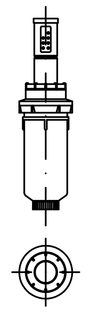

KEY-PLAN

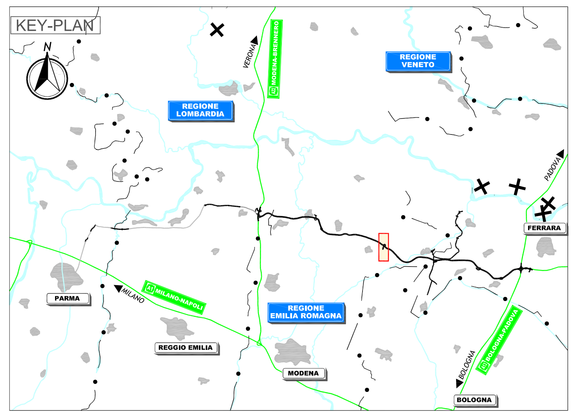


LEGENDA

| LEGENDA SIMBOLI | |
|---|---|
| | Zona coperta da irrigatori turbina ø1/2"<br>- angolo parzializzabile da 35 a 360°<br>- regolazione della portata mediante vite rompigetto<br>- ugelli intercambiabili<br>- filtro a maglia fine<br>- attacco ø1/2"F<br>- raggio d'azione mt. 7<br>- portata Q = 5,35 l/1' |
| | Zona coperta da irrigatori turbina ø3/4"<br>- settore regolabile da 35 a 360°<br>- fritzione antirotura<br>- ugelli intercambiabili<br>- attacco ø3/4"F<br>- raggio d'azione mt. 14<br>- portata Q = 21 l/1' |
| | Zona coperta da irrigatori statici con testina e prolunga filettata<br>- coperchio in PVC<br>- testina PVC<br>- guarnizione antisporco<br>- corpo in duraglass<br>- raggio d'azione mt. 2,50<br>- portata Q = 4 l/1' |
| | Complesso di elettrovalvole alloggiate in pozzetti in pvc facenti capo a settori (vedi nota distribuzione secondaria), da irrigare automaticamente.<br>- solenoide s 24V-5,8 VA<br>- corpo in pvc rinforzato<br>- regolatore di flusso<br>- Pmax 10 Atm |
| | Tubazione principale di adduzione acqua ai settori in polietilene alta densità PN 16 con raccorderia in polipropilene ø63 |
| | Valvola di sezionamento rete principale |

NOTE

IL CONCEDENTE

Regione Emilia-Romagna

IL CONCESSIONARIO

ARC AUTOSTRADA REGIONALE CISPADANA

# AUTOSTRADA REGIONALE CISPADANA

## DAL CASELLO DI REGGIOLO-ROLO SULLA A22 AL CASELLO DI FERRARA SUD SULLA A13

CODICE C.U.P. E81B08000060009

## PROGETTO DEFINITIVO

### ASSE AUTOSTRADALE

IMPIANTI TECNICI

OPERE SINGOLARI

SVINCOLO SAN FELICE

PLANIMETRIA IMPIANTO DI IRRIGAZIONE PIAZZALI AUTOSTAZIONE

IL PROGETTISTA
Ing. Antonio De Fazio
Albo Ingegneri Prov. BO n° 3696/A

RESPONSABILE INTEGRAZIONE PRESTAZIONI SPECIALISTICHE
Ing. Emilio Salsi
Albo Ing. Reggio Emilia n° 945

IL CONCESSIONARIO
Autostrada Regionale Cispadana S.p.A.
IL PRESIDENTE
Giustino Pettazzi

| REV. | DATA | DESCRIZIONE | REDAZIONE | CONTROLLO | APPROVAZIONE |
|---|---|---|---|---|---|
| G | | | | | |
| F | | | | | |
| E | | | | | |
| D | | | | | |
| C | | | | | |
| B | | | | | |
| A | 17.04.2012 | EMISSIONE | FRASSINETI | DE FAZIO | SALSI |

IDENTIFICAZIONE ELABORATO

| NUM. PROGR. | FASE | LOTTO | GRUPPO | CODICE OPERA MOD. | TIPO OPERA | AMBITO | TIPO ELABORATO | PROGRESSIVO | REV. |
|---|---|---|---|---|---|---|---|---|---|
| 4307 | PD | 0 | S03 | SI100 | 0 | IE | PD | 02 | A |

DATA: MAGGIO 2012

SCALA: 1:500

IL PRESENTE DOCUMENTO NON POTRA' ESSERE COPIATO, RIPRODOTTO O ALTRIMENTI PUBBLICATO, IN TUTTO O IN PARTE, SENZA IL CONSENSO SCRITTO DEL CONCEDENTE. OGNI UTILIZZO NON AUTORIZZATO SARA' PERSEGUITO A NORMA DI LEGGE
THE DOCUMENT MAY NOT BE COPIED, REPRODUCED OR PUBLISHED, EITHER IN PART OR IN ITS ENTIRETY, WITHOUT THE WRITTEN PERMISSION OF ARCESS CONCESSIONA. UNAUTHORIZED USE WILL BE PROSECUTED BY LAW.

scala di stampa 1:1