

IL CONCEDENTE



IL CONCESSIONARIO



# AUTOSTRADA REGIONALE CISPADANA DAL CASELLO DI REGGIOLO-ROLO SULLA A22 AL CASELLO DI FERRARA SUD SULLA A13

CODICE C.U.P. E81B08000060009

## PROGETTO DEFINITIVO


### ASSE AUTOSTRADALE

IMPIANTI TECNICI

OPERE SINGOLARI

SVINCOLO SAN FELICE

SCHEMA GENERALE A BLOCCHI

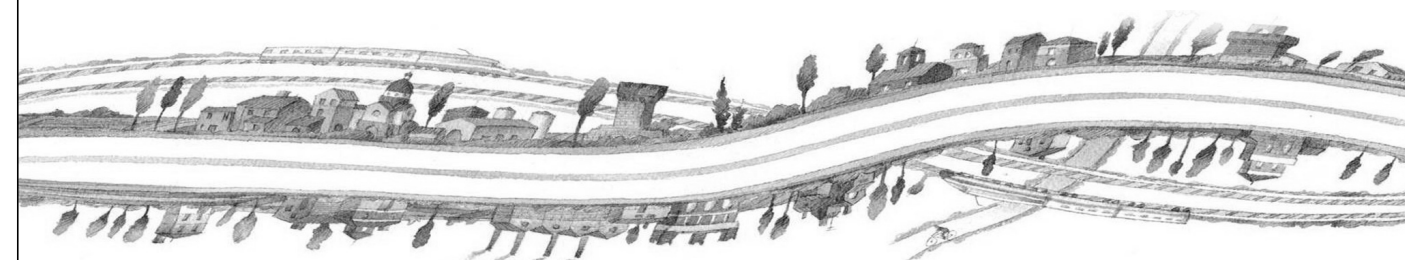

#### IL PROGETTISTA

Ing. Antonio De Fazio  
Albo Ingegneri Prov. BO n° 3696/A



#### RESPONSABILE INTEGRAZIONE PRESTAZIONI SPECIALISTICHE

Ing. Emilio Salsi  
Albo Ing. Reggio-Emilia n° 945



#### IL CONCESSIONARIO

Autostrada Regionale  
Cispadana S.p.A.  
IL PRESIDENTE  
Graziano Pattuzzi

G										
F										
E										
D										
C										
B										
A	17.04.2012	EMISSIONE	FRASSINETI	DE FAZIO	SALSI					
REV.	DATA	DESCRIZIONE	REDAZIONE	CONTROLLO	APPROVAZIONE					
IDENTIFICAZIONE ELABORATO										
NUM. PROGR.	FASE	LOTTO	GRUPPO	CODICE OPERA WBS	TRATTO OPERA	AMBITO	TIPO ELABORATO	PROGRESSIVO	REV.	DATA: MAGGIO 2012
4309	PD	0	S03	SI100	0	IE	DK	01	A	SCALA: -


PAG	DESCRIZIONE PAGINE	REVISIONI									DESCRIZIONE REVISIONI
		0	1	2	3	4	5	6	7	8	
		1	INTESTAZIONE	X							
2	INDICE	X									
3	SCHEMA A BLOCCHI	X									
4											
5											
PROGETTO DEFINITIVO

ASSE AUTOSTRADALE  
IMPIANTI TECNICI

**INDICE QUADRO**

Foglio:	Segue:
<b>2</b>	<b>3</b>

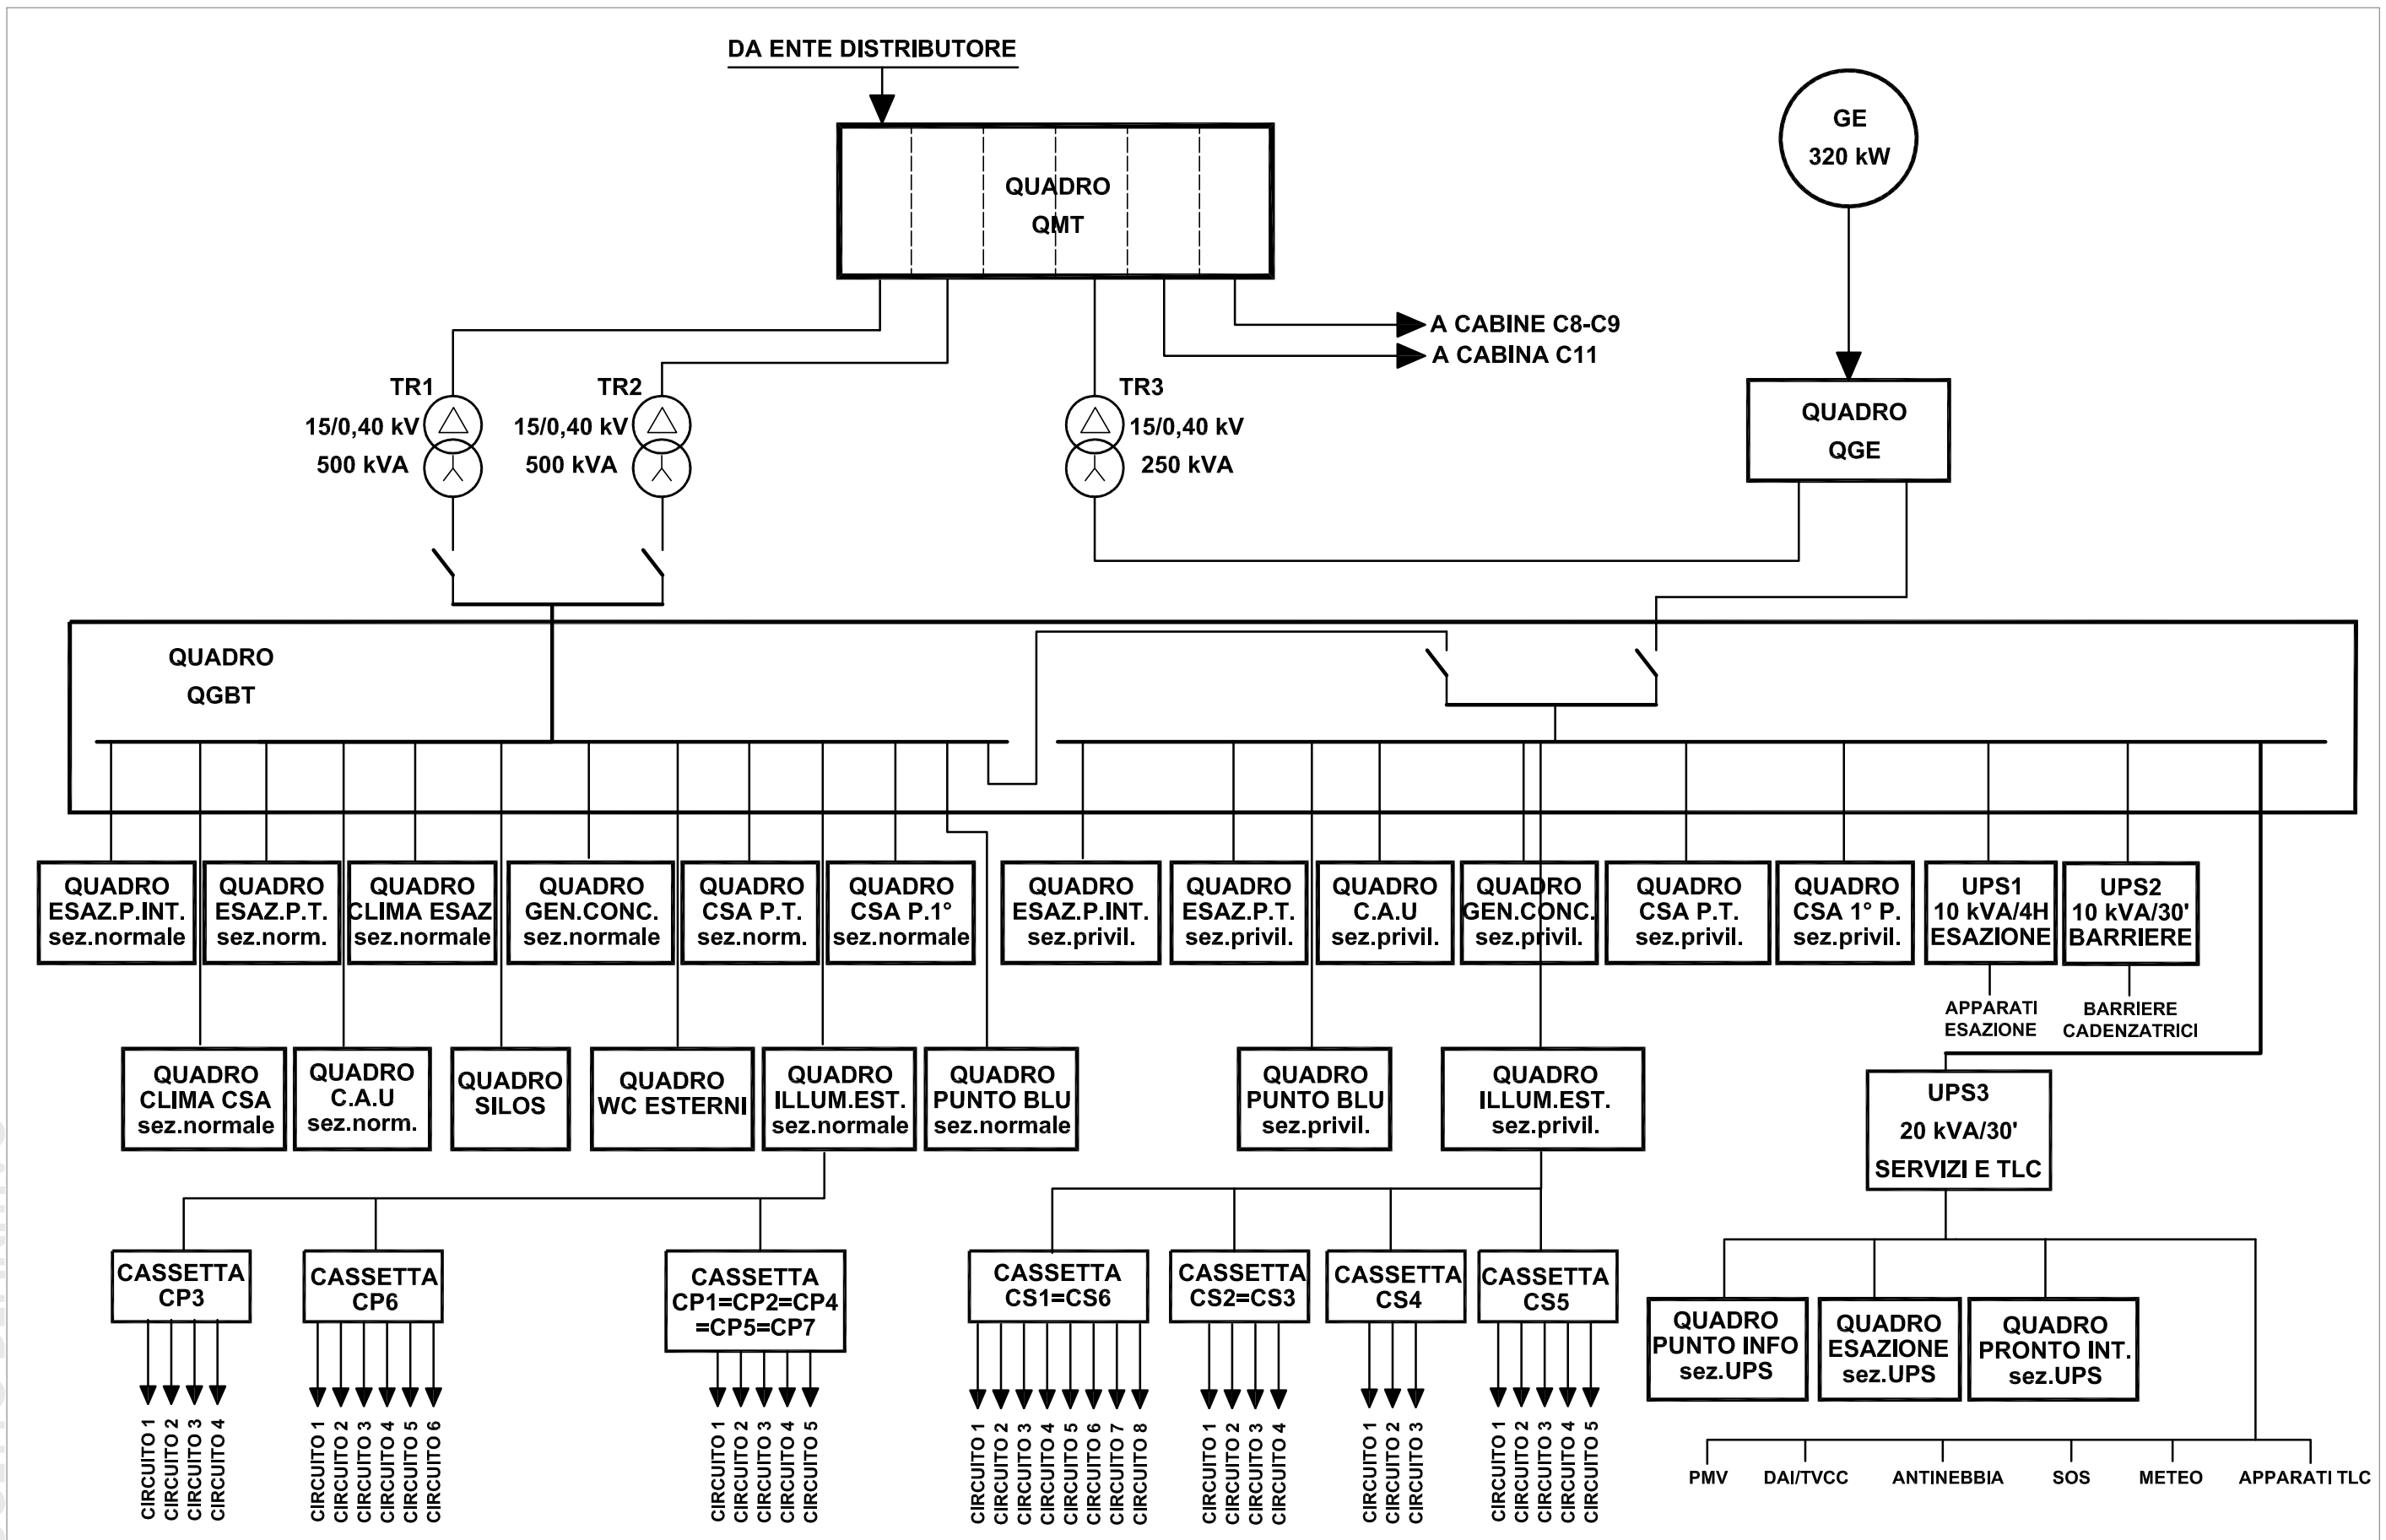

PROGETTO DEFINITIVO

ASSE AUTOSTRADALE  
IMPIANTI TECNICI

**SCHEMA A BLOCCHI**

Foglio: **7** Segue: -