PLANIMETRIA
Scala 1:500

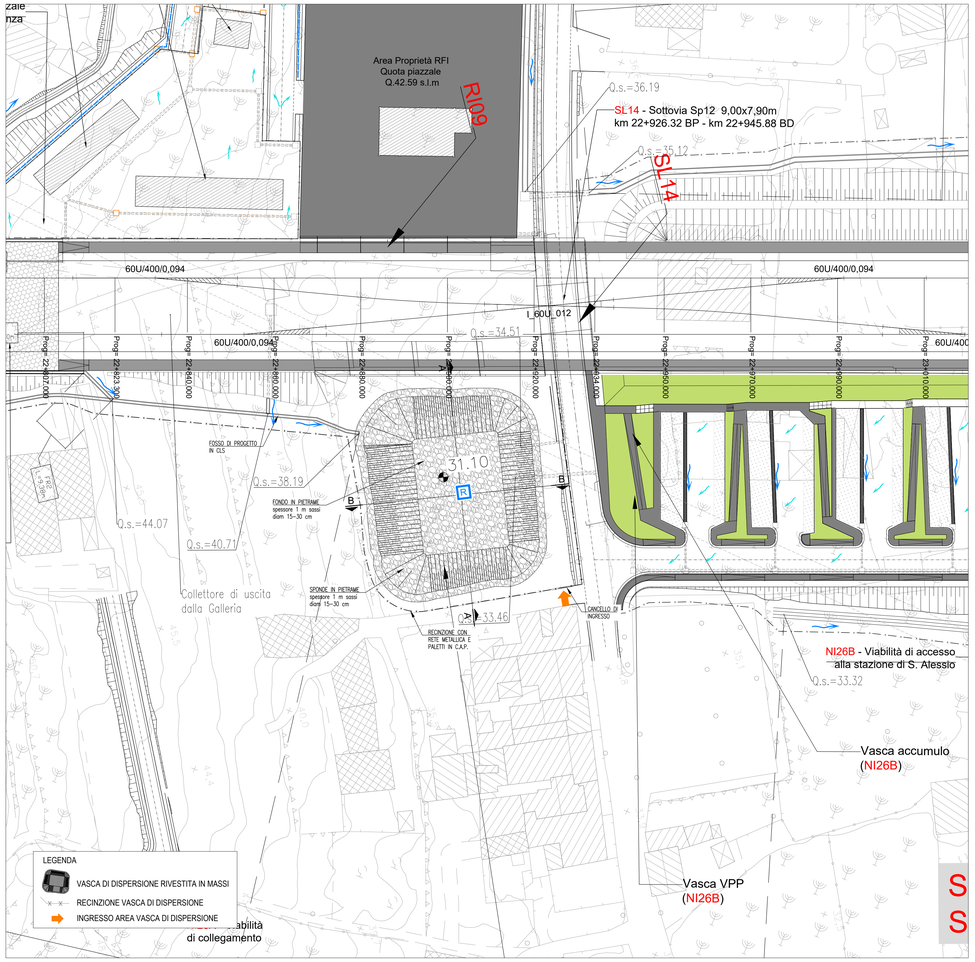

PLANIMETRIA DI DETTAGLIO
Scala 1:200

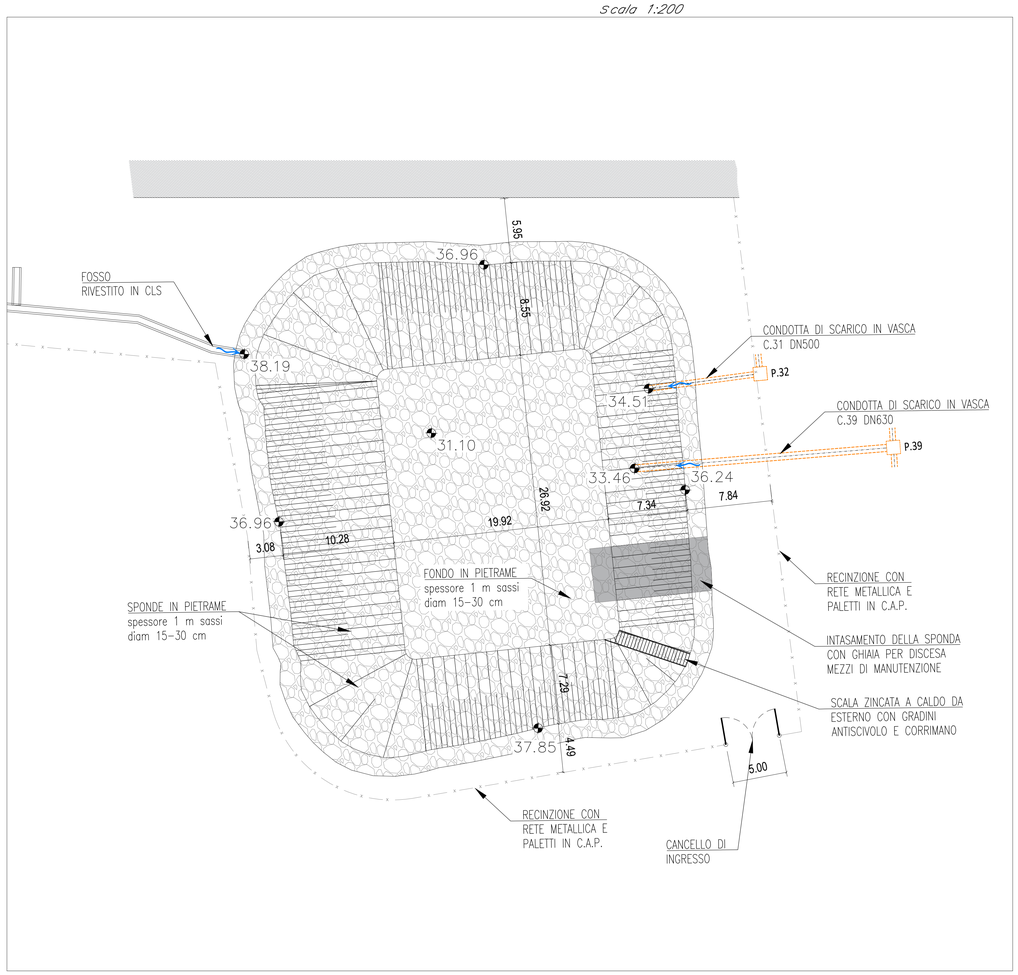

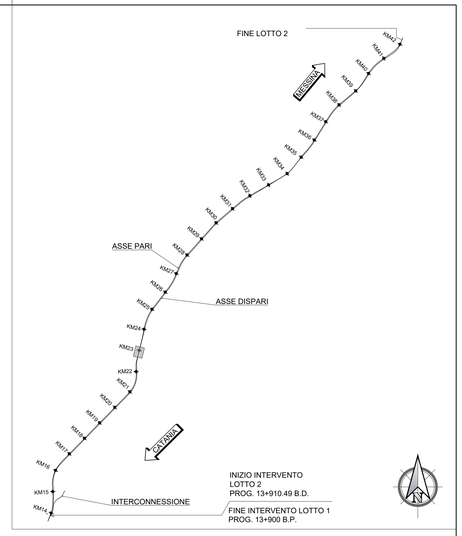

TABELLA LIVELLI	
MAX LIVELLO FALDA	32.74 m slm
MIN LIVELLO FALDA	26.80 m slm
TR (ANNI)	100
ALTEZZA UTILE	2.8 m
QUOTA MASSIMO INVASO	33.9 m slm

PARTICOLARE SCALA METALLICA
Scala 1:100

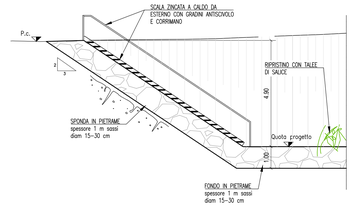

SEZIONE A–A
Scala 1:100

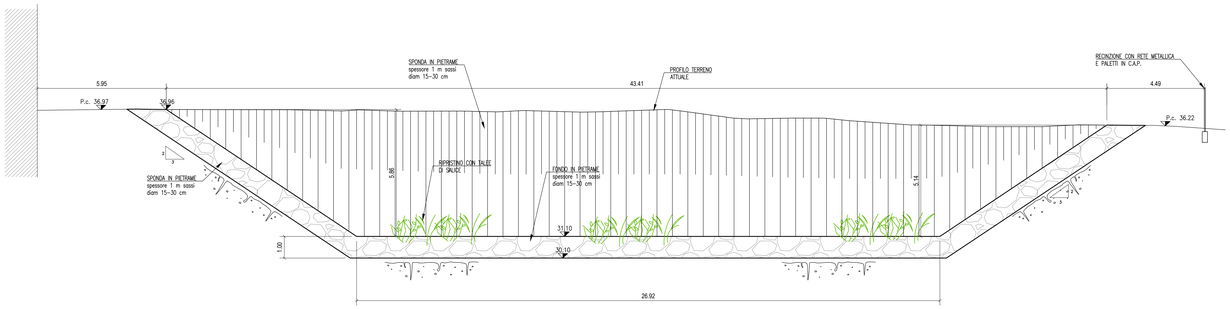

PARTICOLARE IMMISSIONE CONDOTTE–CANALE IN VASCA
Scala 1:100

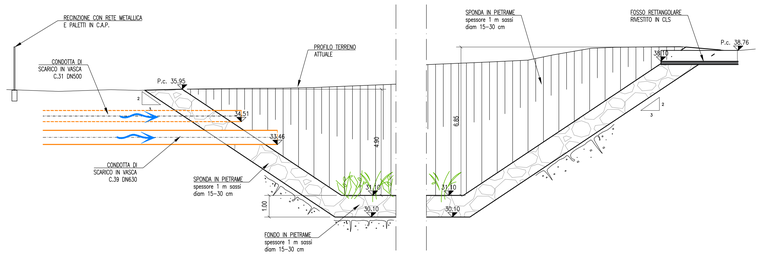

SEZIONE B–B
Scala 1:100

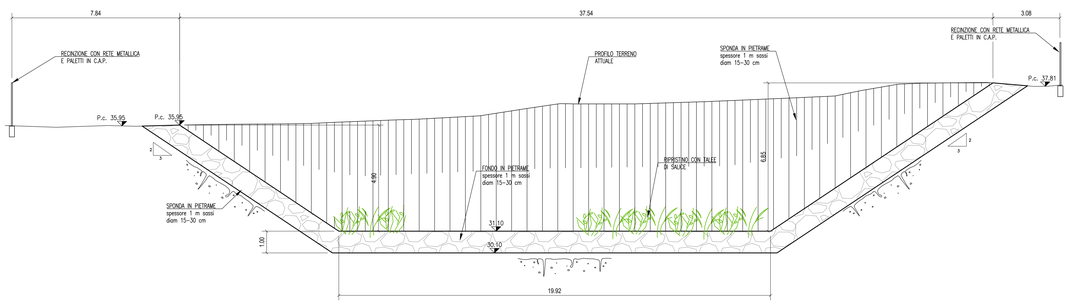

PARTICOLARE CANCELLO E RECINZIONE
Scala 1:50

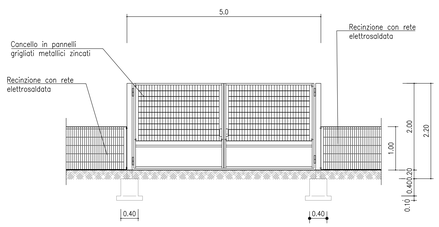

PARTICOLARE PARTICOLARE MONTANTE
Scala 1:50

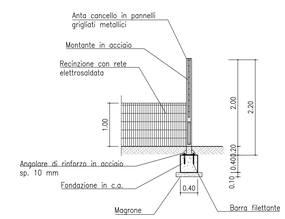

CANCELLETTO DI ACCESSO: Cancello a battente in acciaio costituito da pannelli in grigliato elettrosaldato zincato con relativi montanti, cerniere in acciaio e serratura.

RECINZIONE: Recinzione con rete metallica elettrosaldata costituita con fili di acciaio zincato di D pari a 3 mm e maglia 6x6 cm e di altezza di circa 130 cm. La rete è montata su sostegni in conglomerato cementizio armato prefabbricato e precompresso di dimensioni 8x8cm posti ad interasse di 250 cm ed ancorati al terreno mediante blocco di base in conglomerato cementizio.

COMMITTENTE:

RFI RETE FERROVIARIA ITALIANA
GRUPPO FERROVIE DELLO STATO ITALIANE

DIREZIONE LAVORI:

ITALFERR
GRUPPO FERROVIE DELLO STATO ITALIANE

APPALTATORE:

CONSORZIO MESSINA CATANIA LOTTO NORD

Mandatario: webuild Italia
Mandante: PIZZAROTTI

PROGETTAZIONE: RTI - Rocksoil SpA, Proger SpA, Pini Swiss Engineers srl

PROGETTO ESECUTIVO

LINEA FERROVIARIA CATANIA - MESSINA
RADDOPPIO FERROVIARIO TRATTA GIAMPILIERI - FIUMEFREDDO
Lotto 2: Taormina (e) - Giampilieri (e)

IDROLOGIA E IDRAULICA

IDRAULICA DI PIATTAFORMA

VD3-VD4 VD4bis: particolari, carpenterie, planimetrie, sezioni

APPALTATORE	DIRETTORE DELLA PROGETTAZIONE	PROGETTISTA
Il Direttore Tecnico Ing. P. M. Gianvecchio	Il responsabile integrazione fra le varie prestazioni specialistiche Ing. G. Cassani	Ing. U. Ricci

COMMESSA	LOTTO	FASE	ENTE	TIPO DOC.	OPERA/DISCIPLINA	PROGR.	REV.	SCALA :
RS5O	02	E	ZZ	AZ	ID0030	003	B	VARIE

Rev.	Descrizione	Redatto	Data	Verificato	Data	Approvato	Data	Autorizzato Data
A	Emissione	MALCOTTI	20/12/2021	RICCI	20/12/2021	LISTORTI	20/12/2021	CASSANI 05/2022
B	A seguito RdV Italferr	MALCOTTI	05/2022	RICCI	05/2022	LISTORTI	05/2022	
C								
D								

File: RS5O02EZZAZID0030003B.dwg | n. Elab.: