



PLANIMETRIA
Scala 1:500

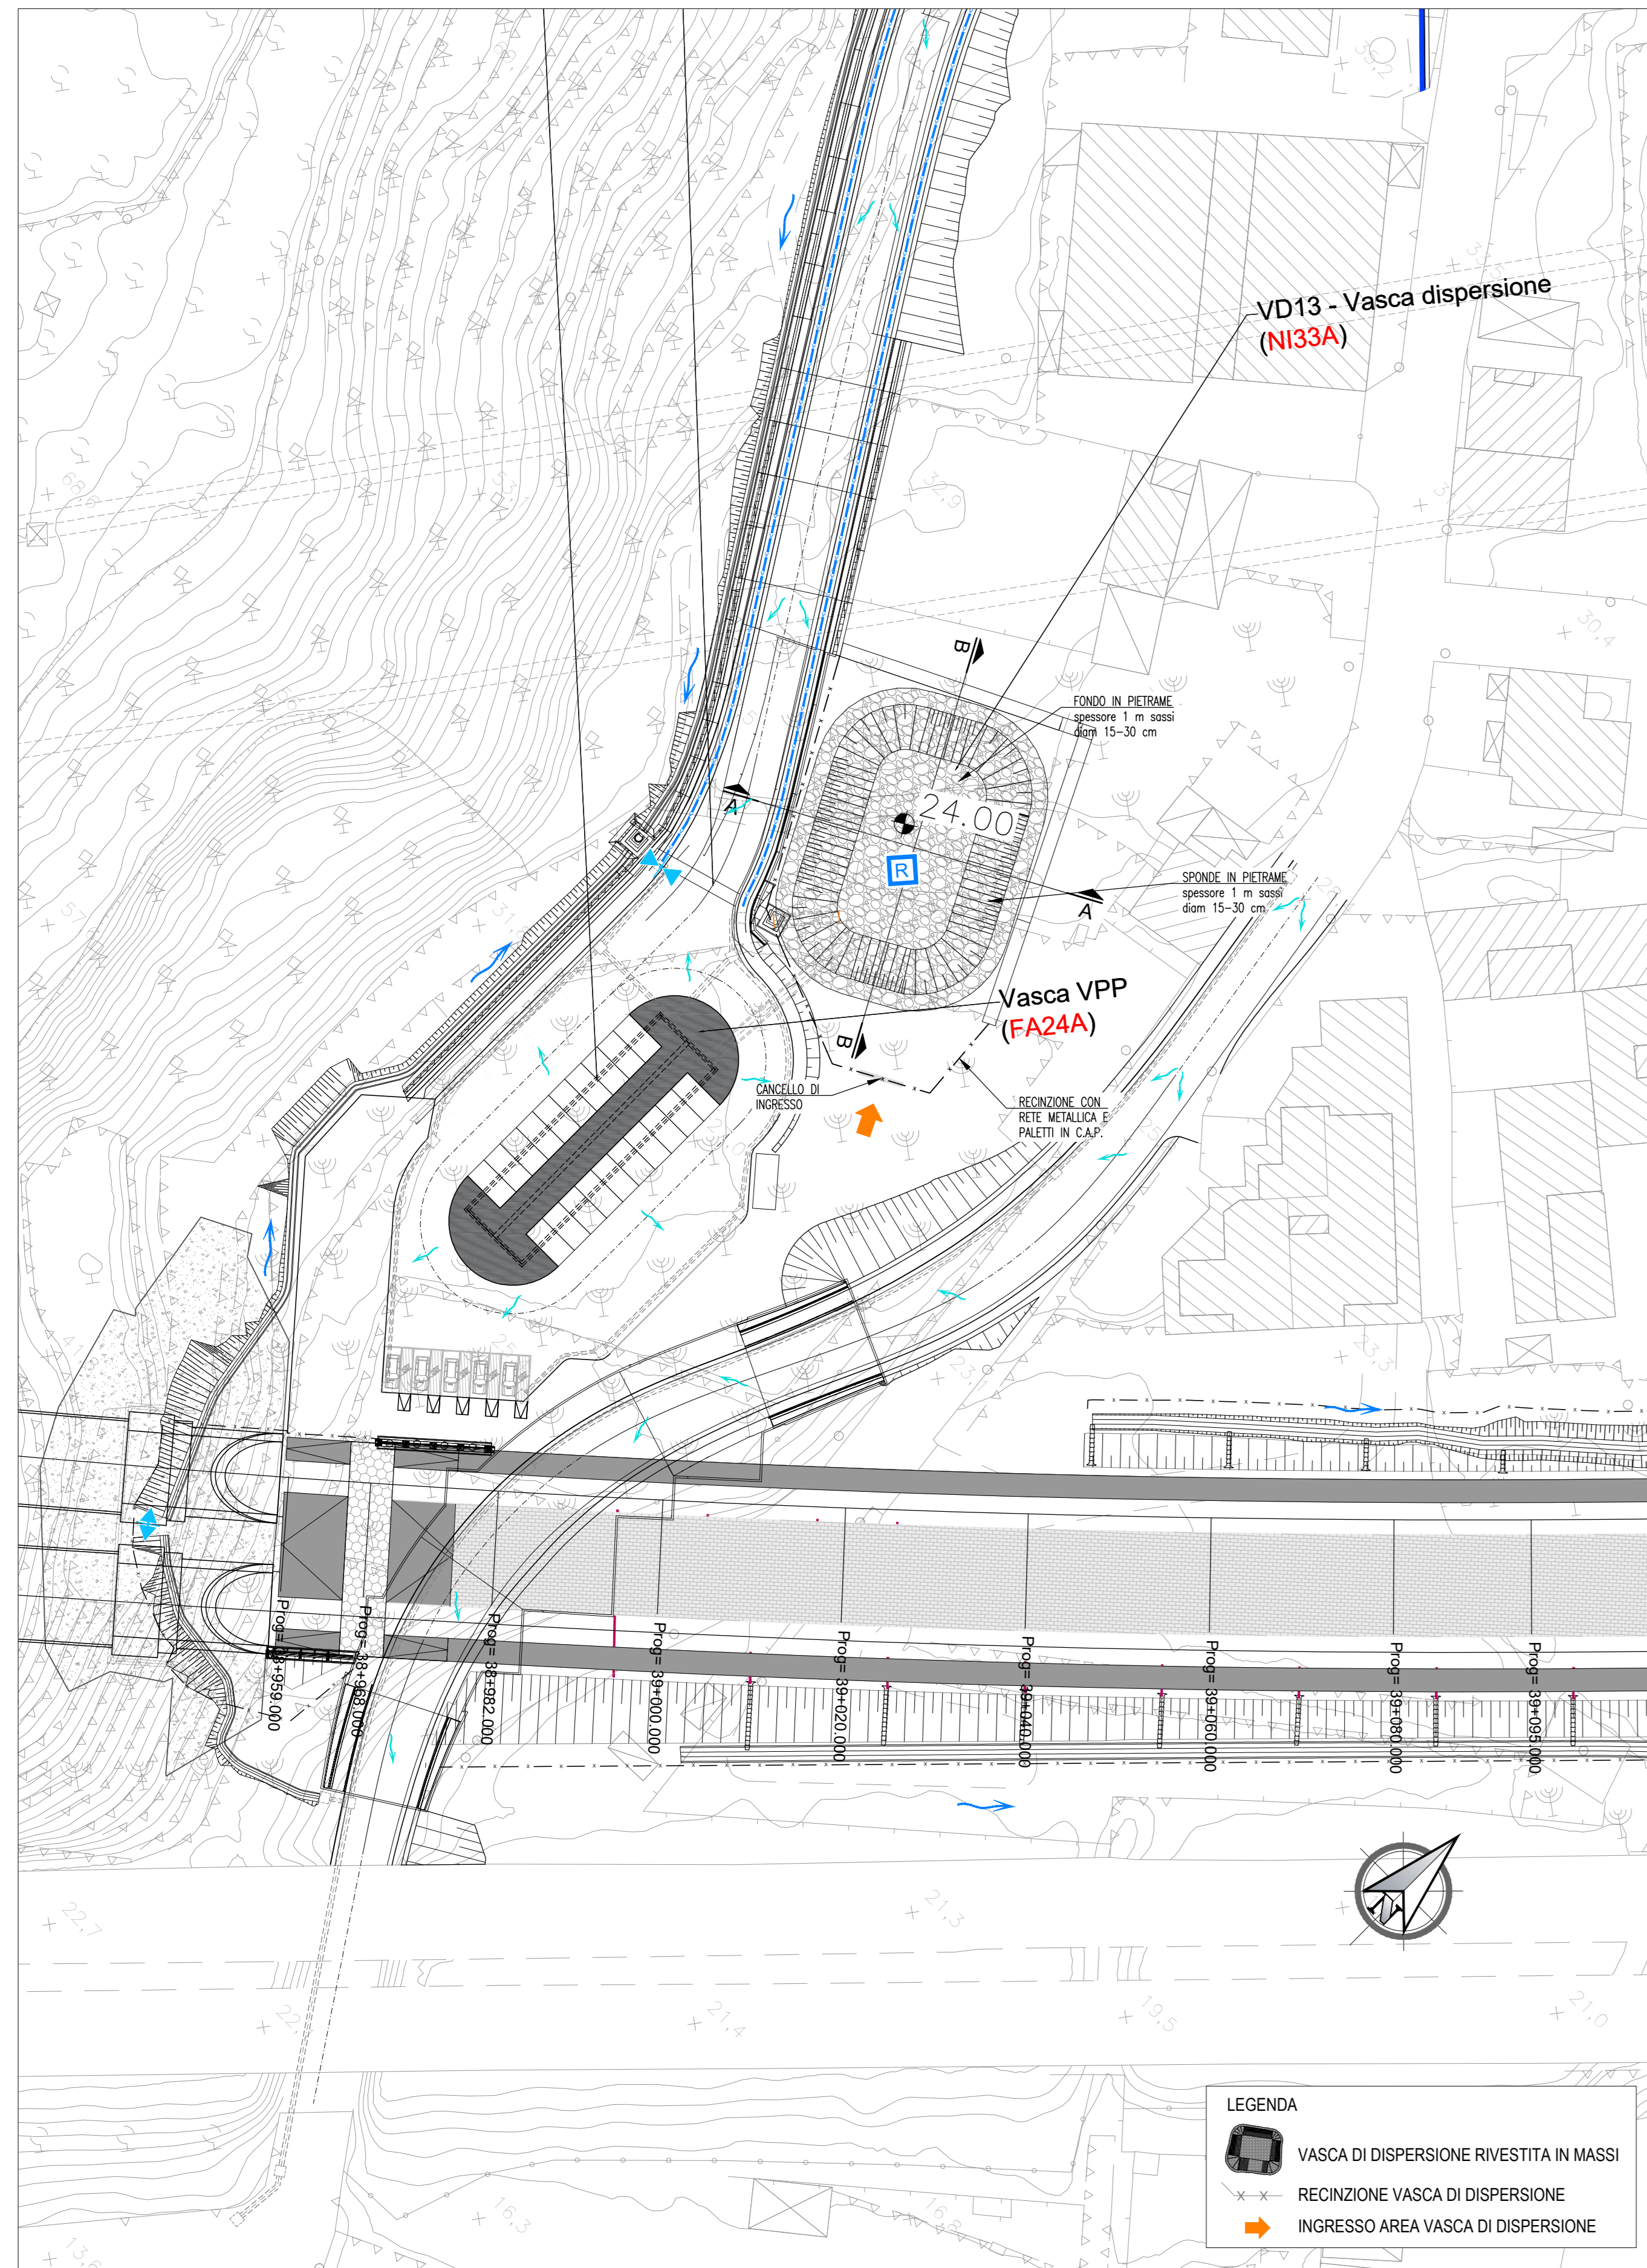


- LEGENDA
- VASCA DI DISPERSIONE RIVESTITA IN MASSI
 - RECINZIONE VASCA DI DISPERSIONE
 - INGRESSO AREA VASCA DI DISPERSIONE

SEZIONE A-A
Scala 1:100

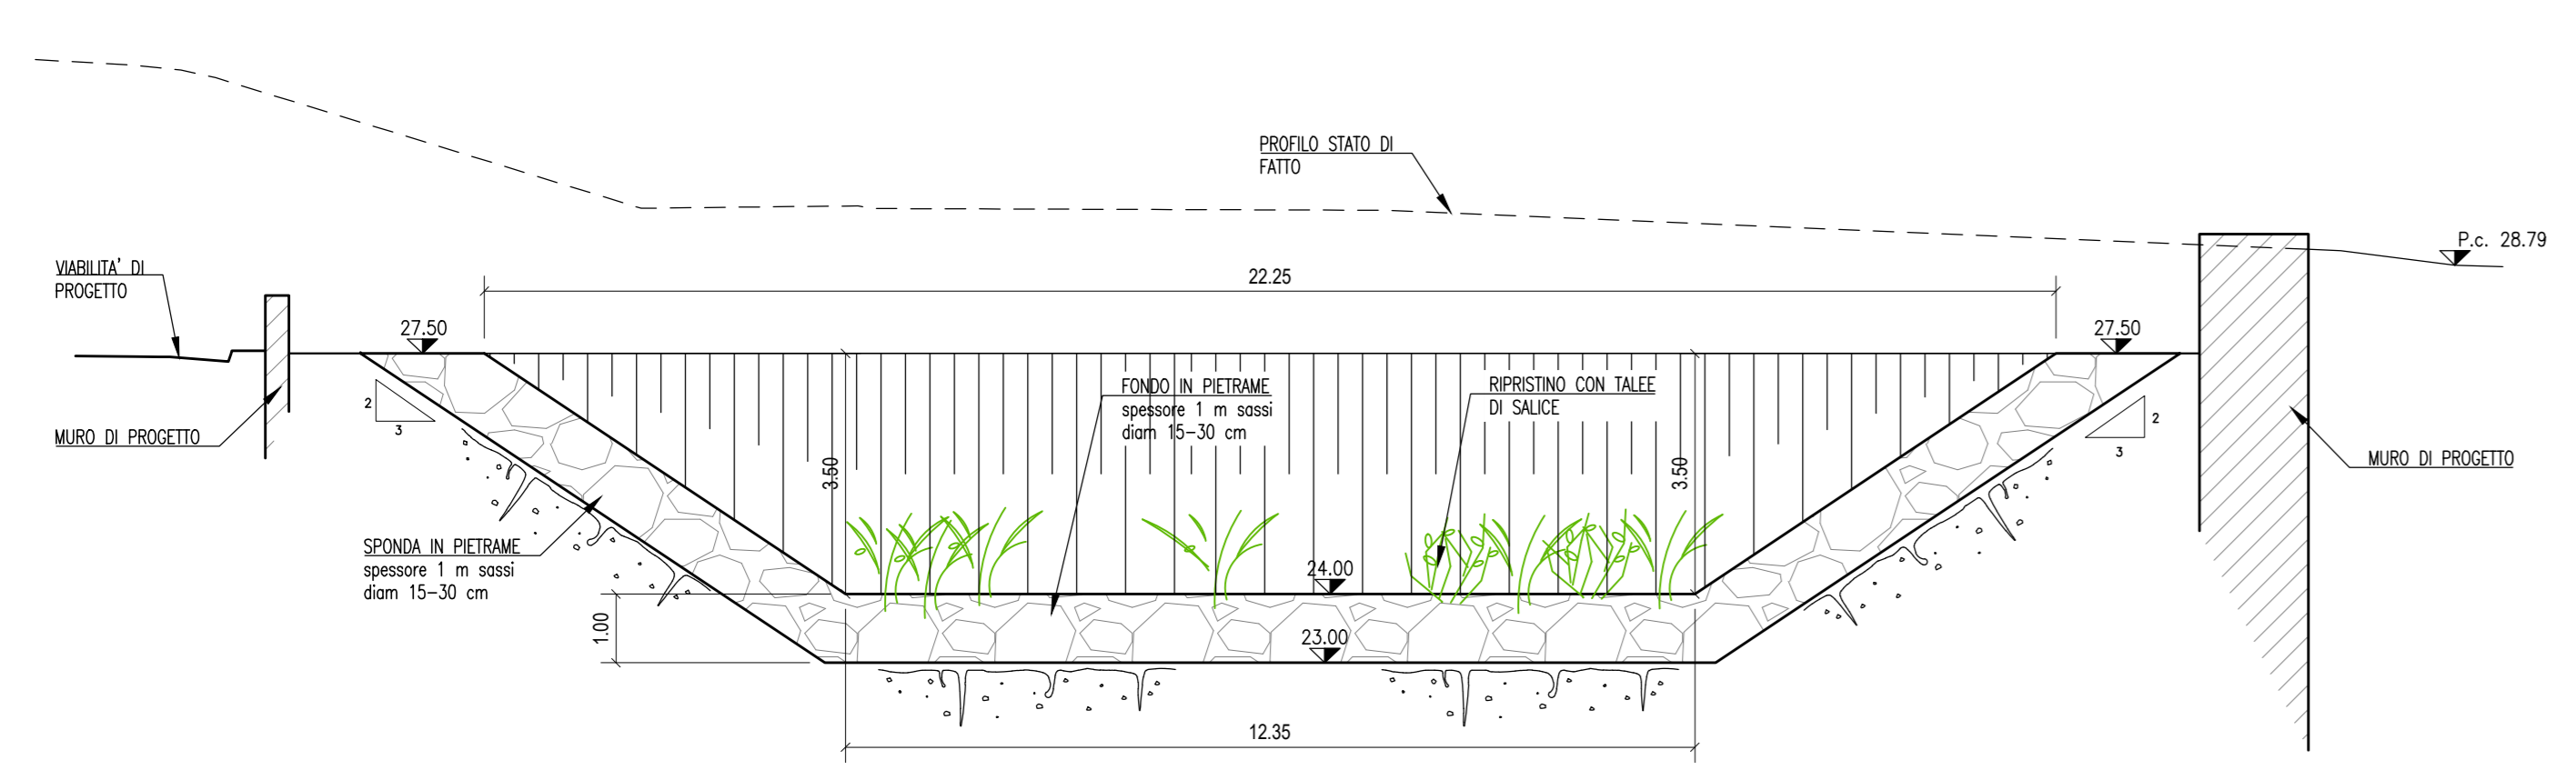

PARTICOLARE IMMISSIONE CONDOTTE DI SCARICO IN VASCA
SEZIONE Scala 1:100

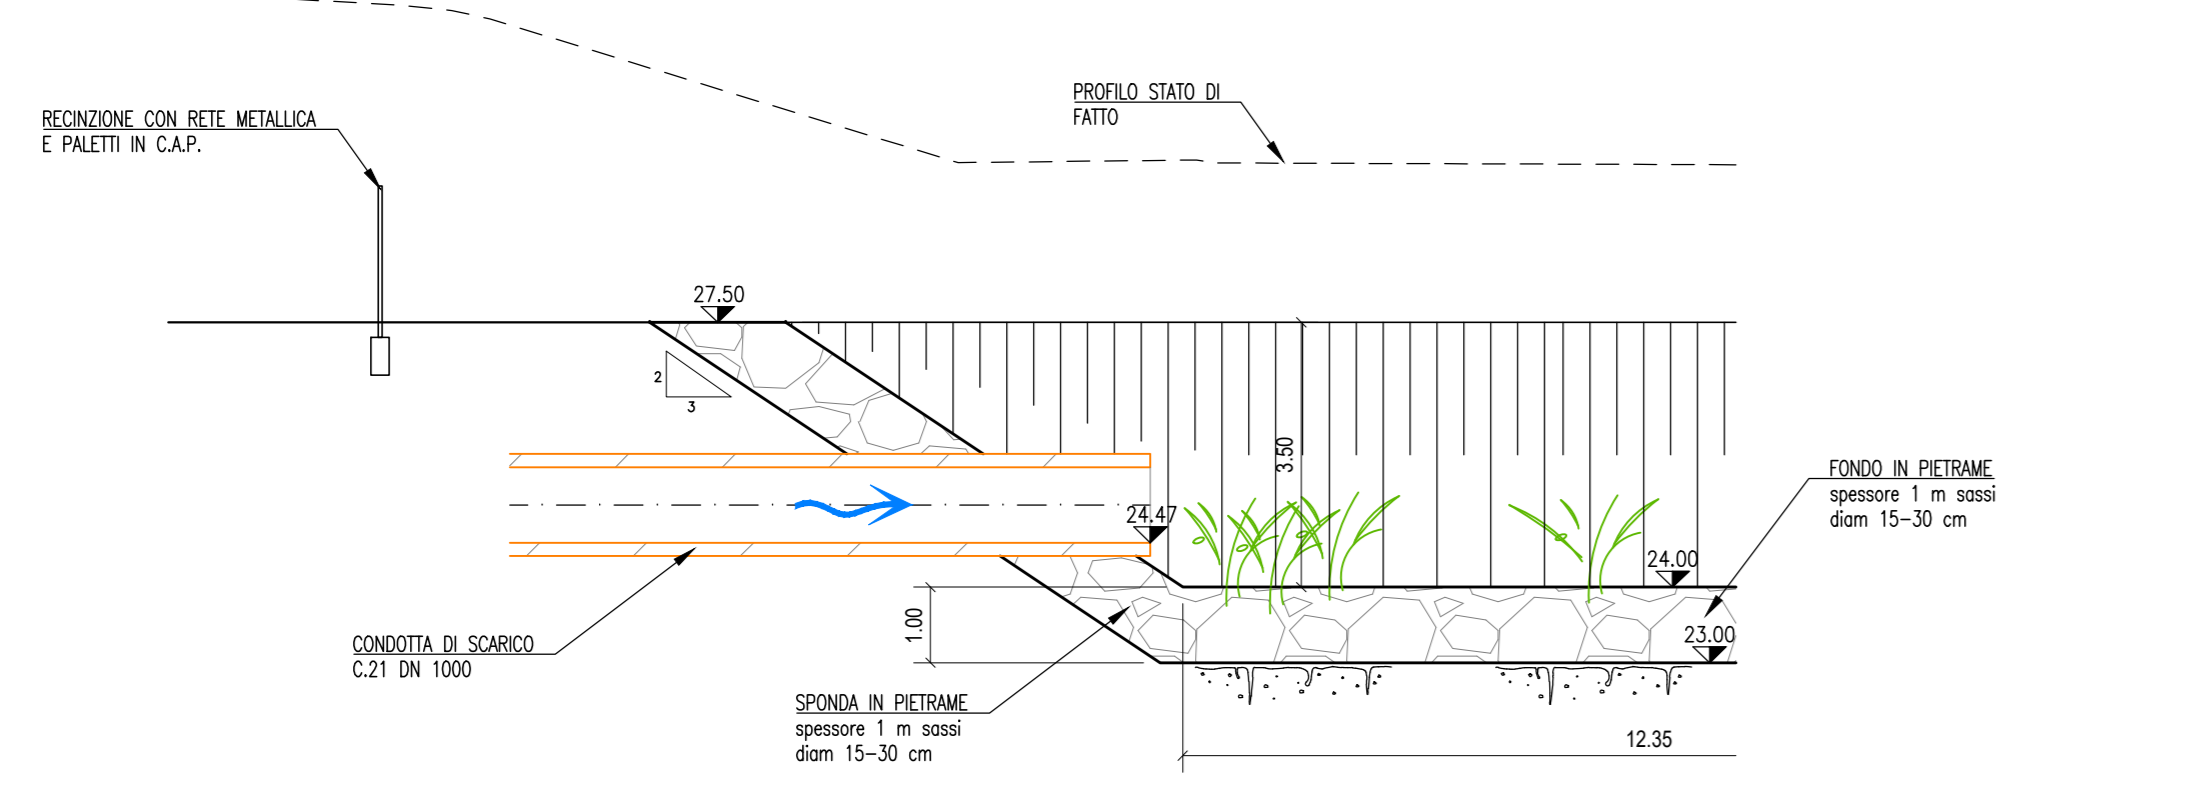

PLANIMETRIA DI DETTAGLIO
Scala 1:100


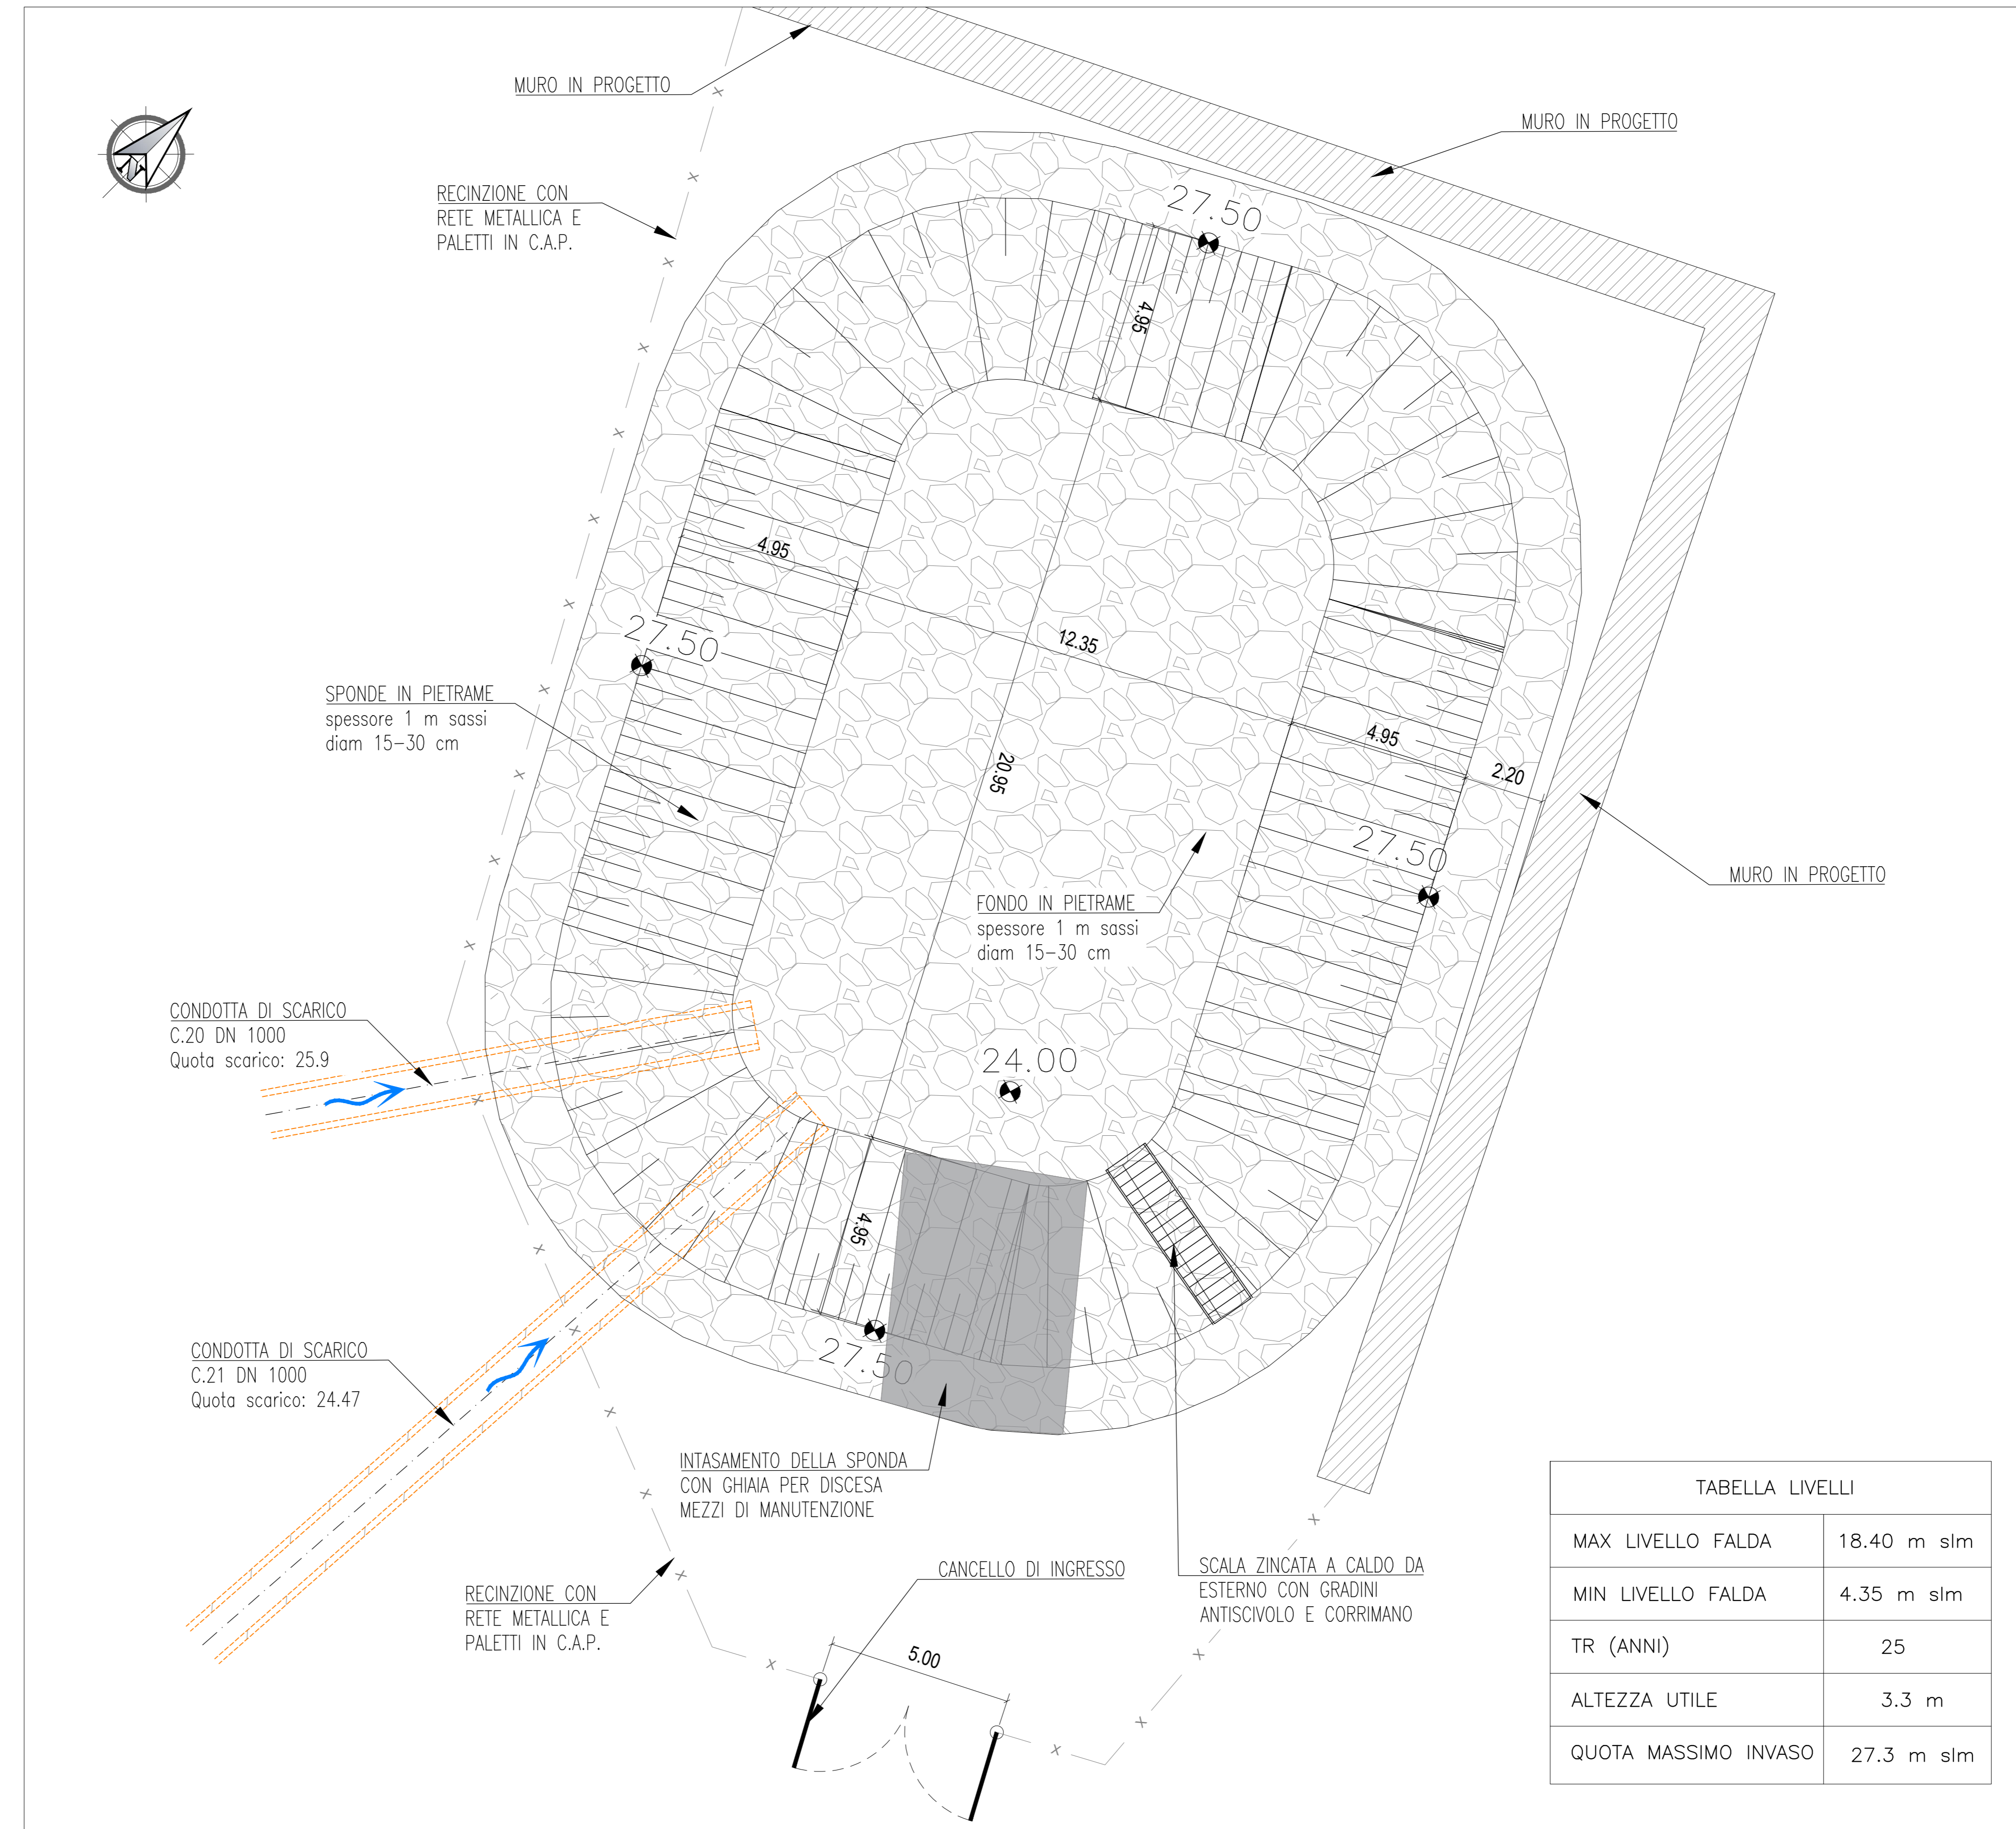



TABELLA LIVELLI

MAX LIVELLO FALDA	18.40 m slm
MIN LIVELLO FALDA	4.35 m slm
TR (ANNI)	25
ALTEZZA UTILE	3.3 m
QUOTA MASSIMO INVASO	27.3 m slm


SEZIONE B-B
Scala 1:100

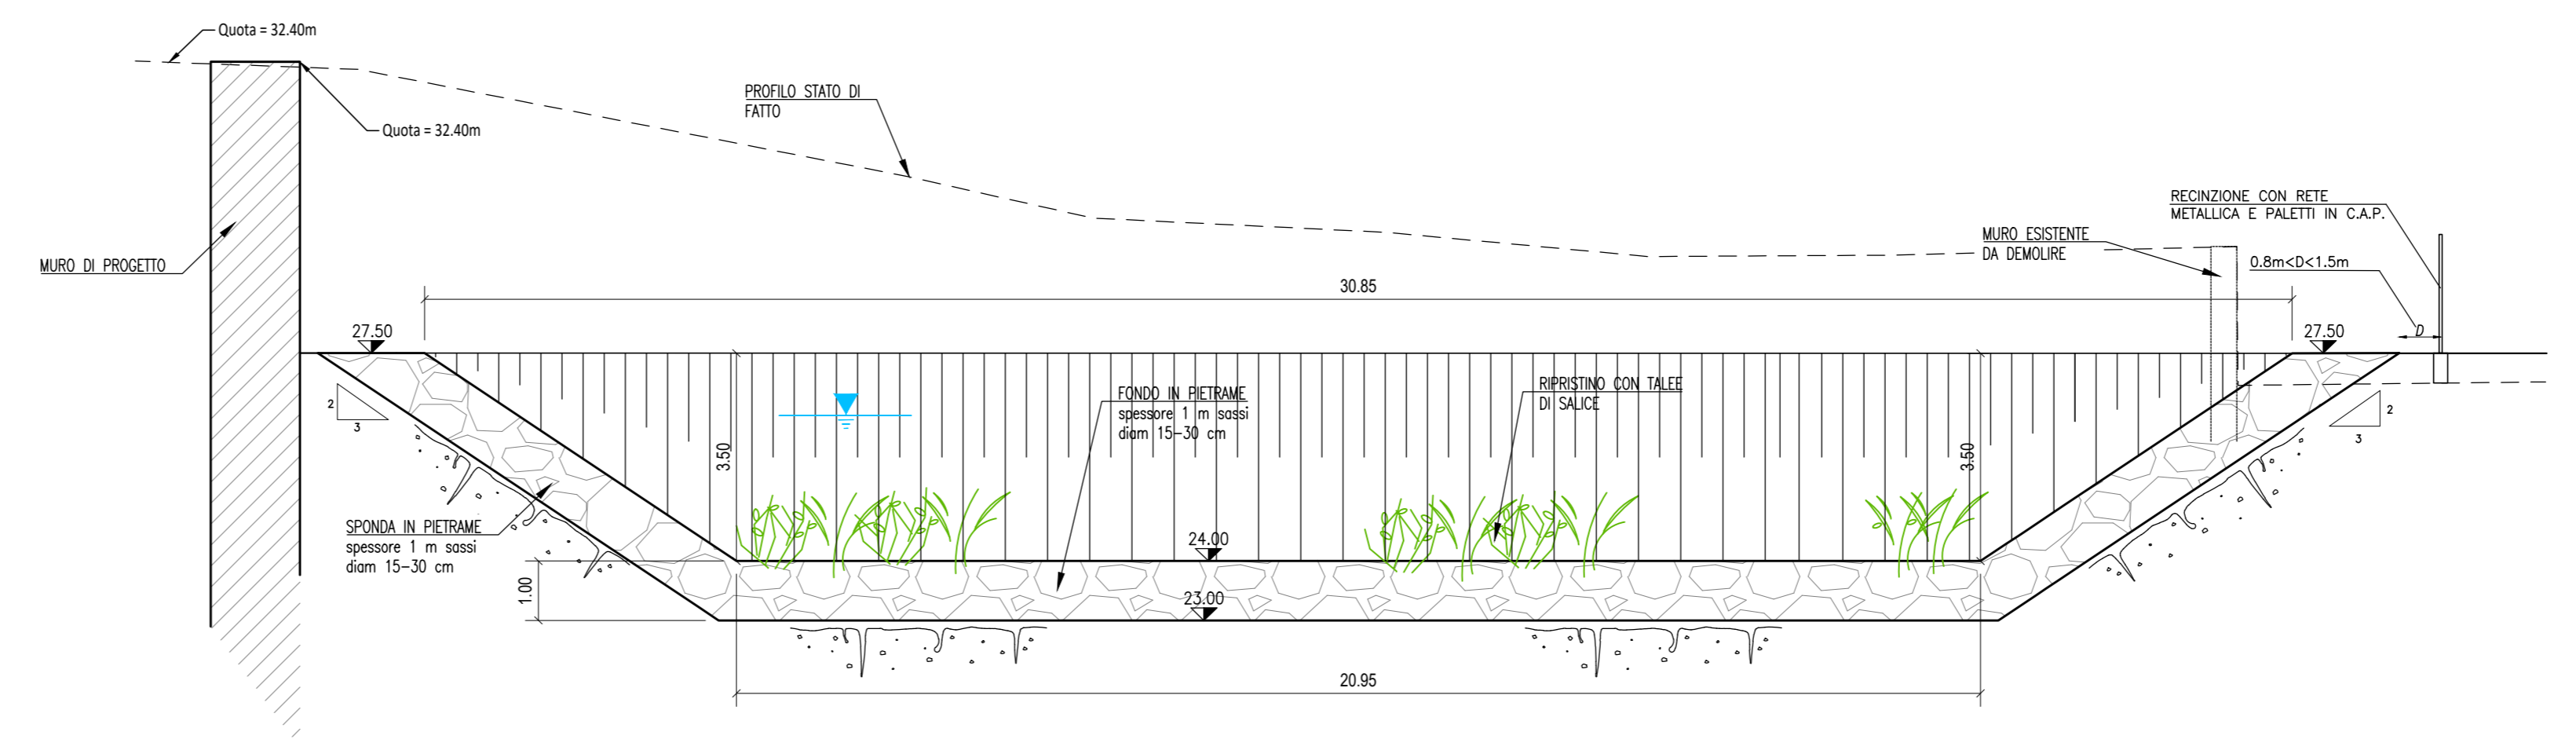

PARTICOLARE CANCELLO E RECINZIONE
Scala 1:50

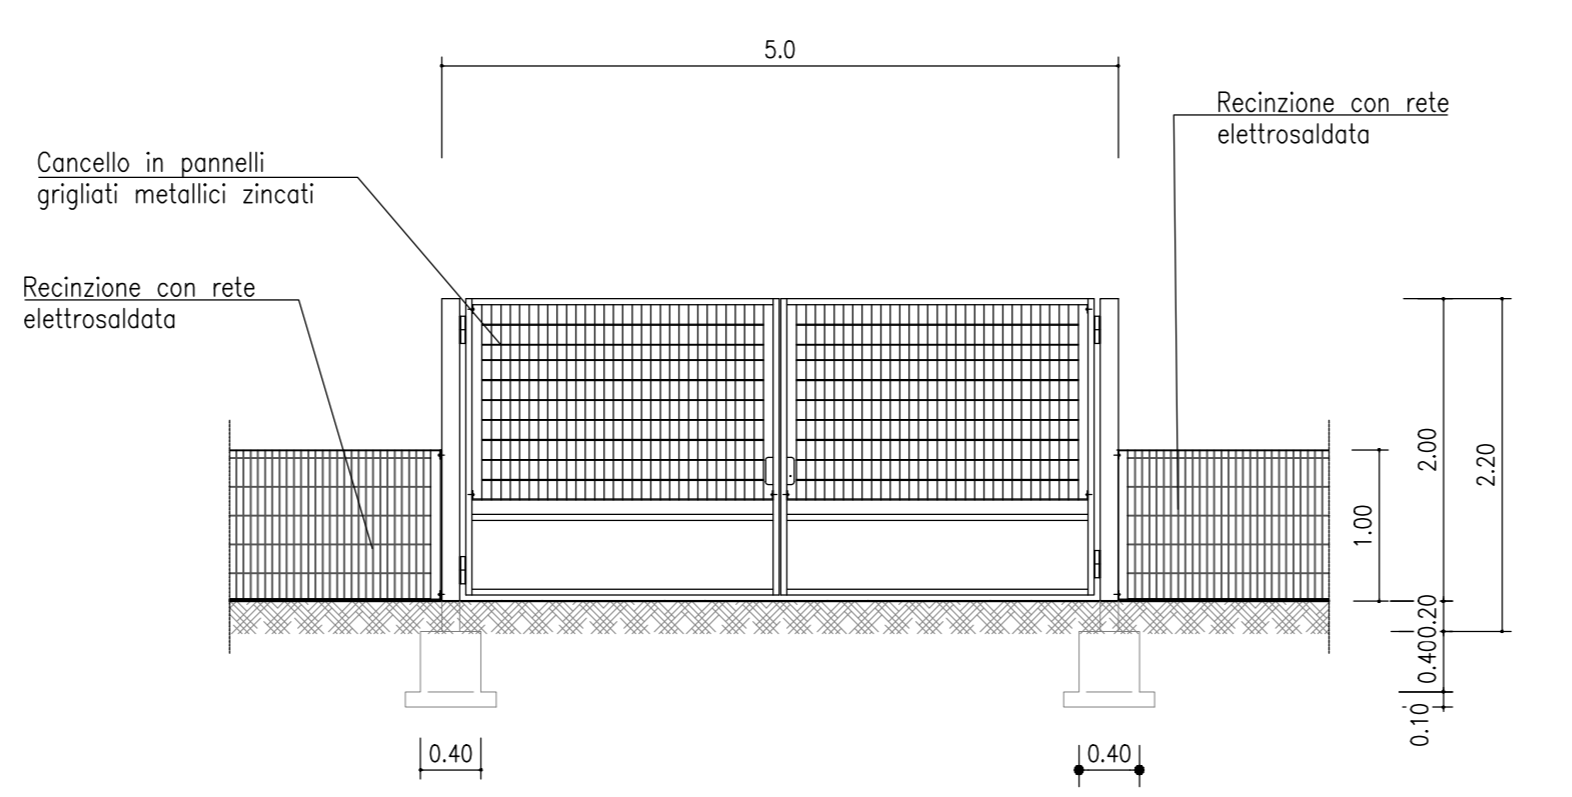


PARTICOLARE PARTICOLARE MONTANTE
Scala 1:50

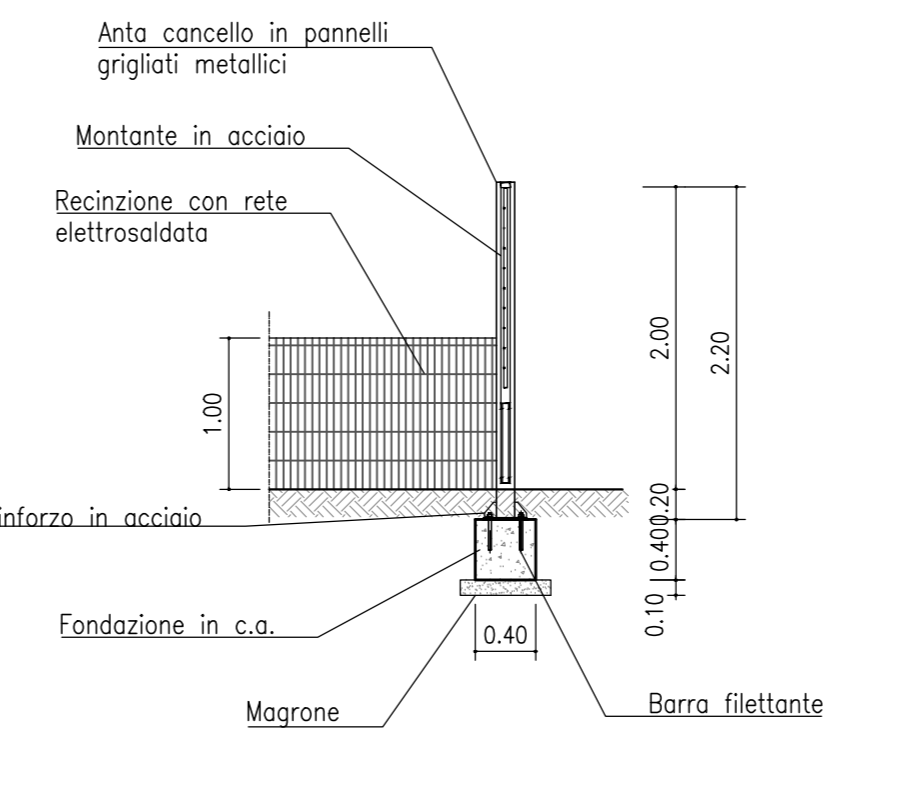


CANCELLETTO DI ACCESSO: Cancellone o battente in acciaio costituito da pannelli in griglia elettrosaldato zincato con relativi montanti, cerniere in acciaio e serratura.

RECINZIONE: Recinzione con rete metallica elettrosaldata costituita con fili di acciaio zincato di D pari a 3 mm e maglia 6x6 cm e di altezza di circa 1.50 cm. La rete è montata su sostegni in conglomerato cementizio armato prefabbricato e precompresso di dimensioni 48x8 cm posti ad interasse di 250 cm ed ancorati al terreno mediante blocco di base in conglomerato cementizio.

FINE LOTTO 2

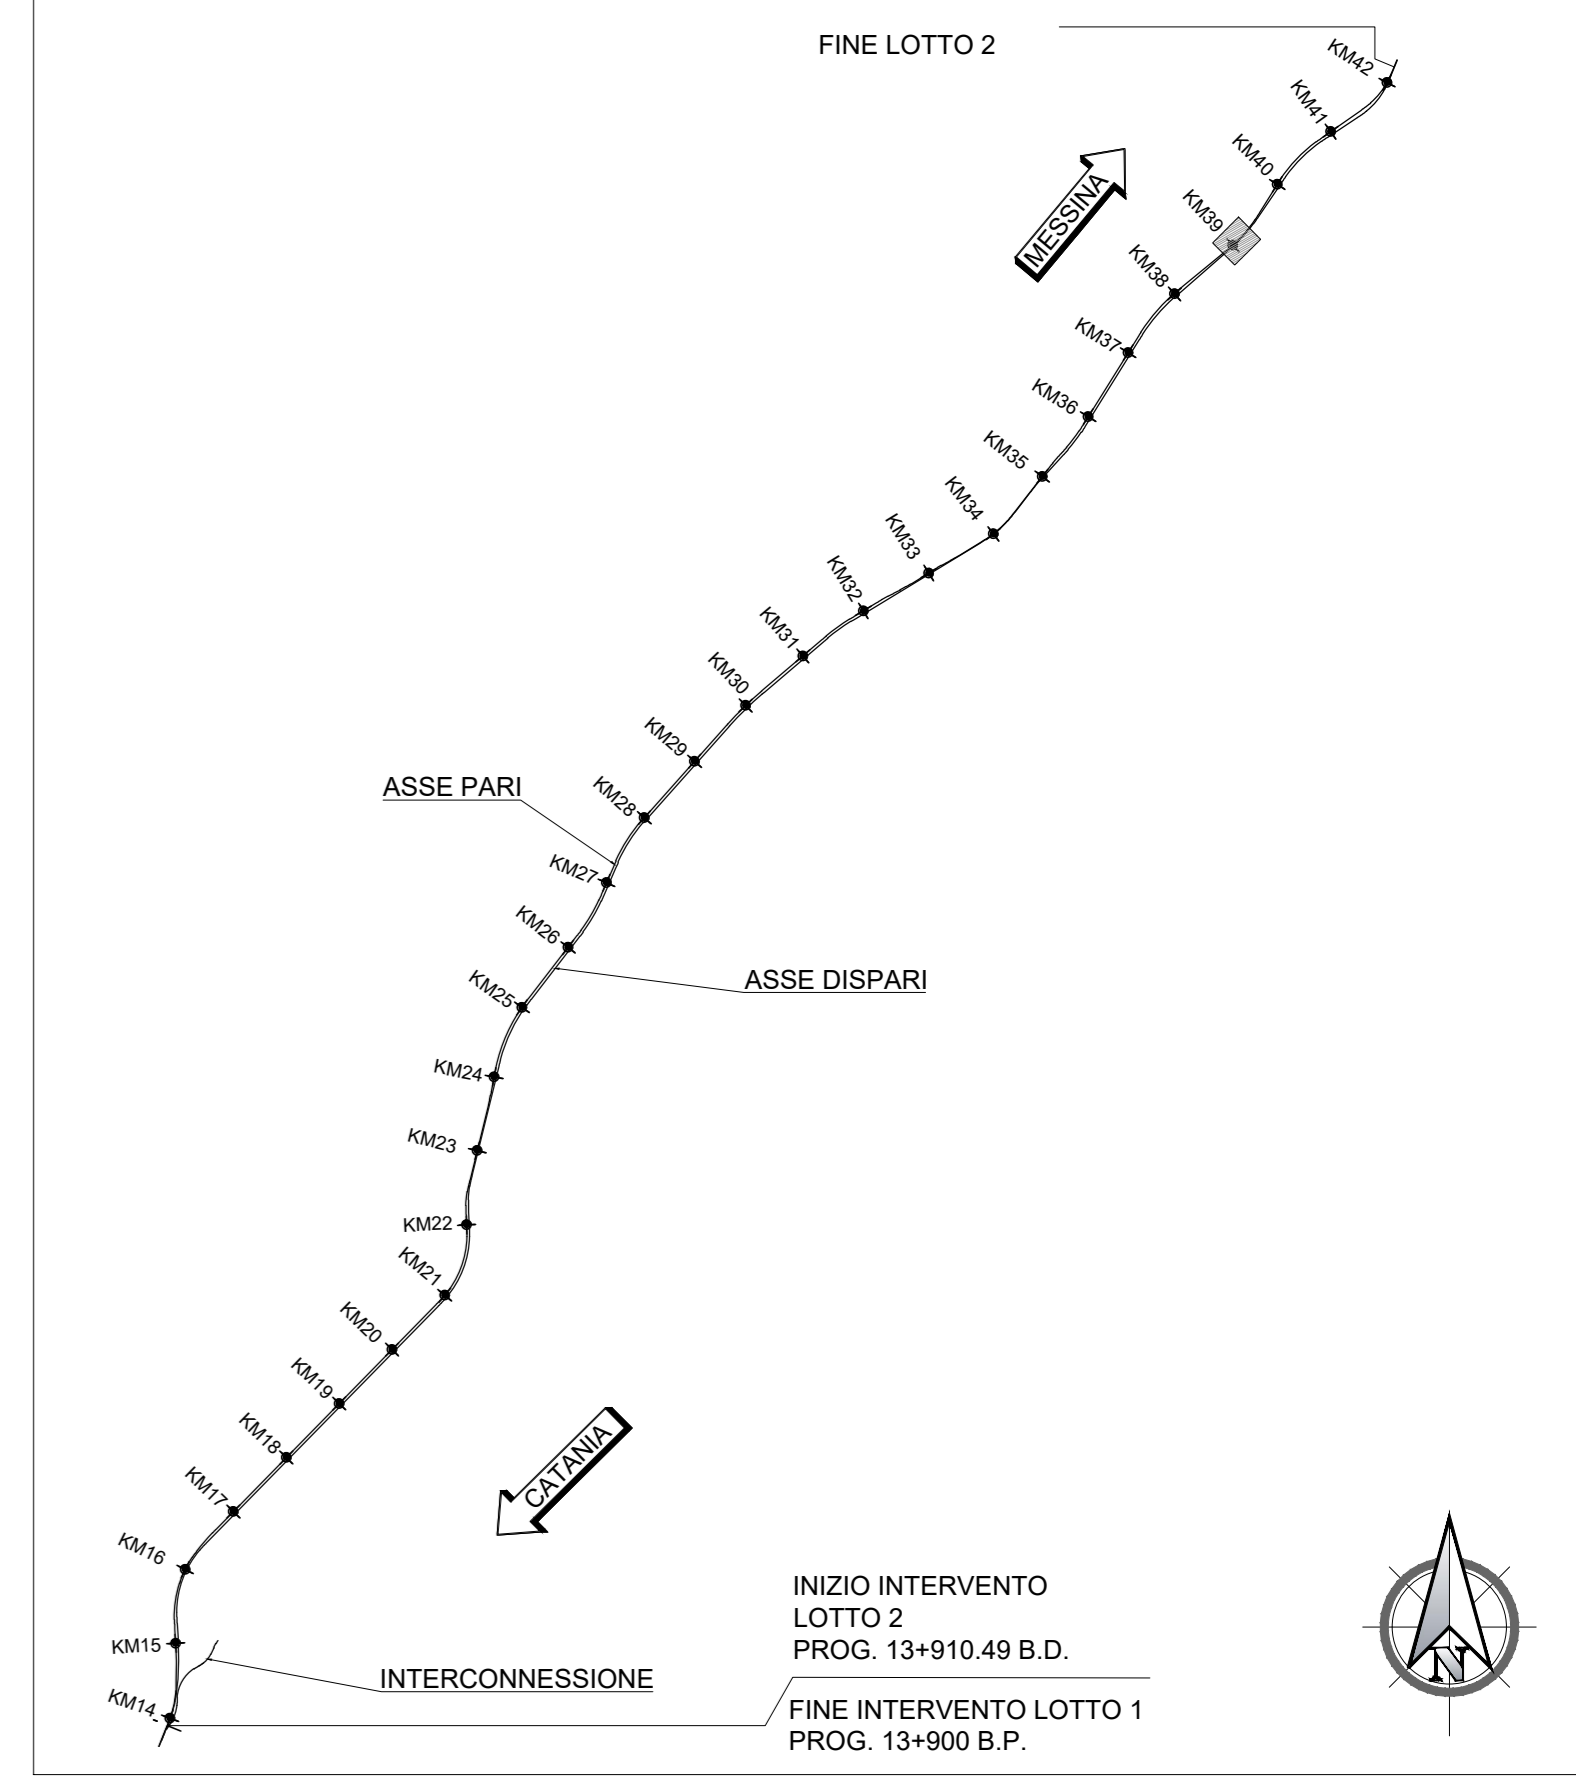

PARTICOLARE SCALA METALLICA
Scala 1:100

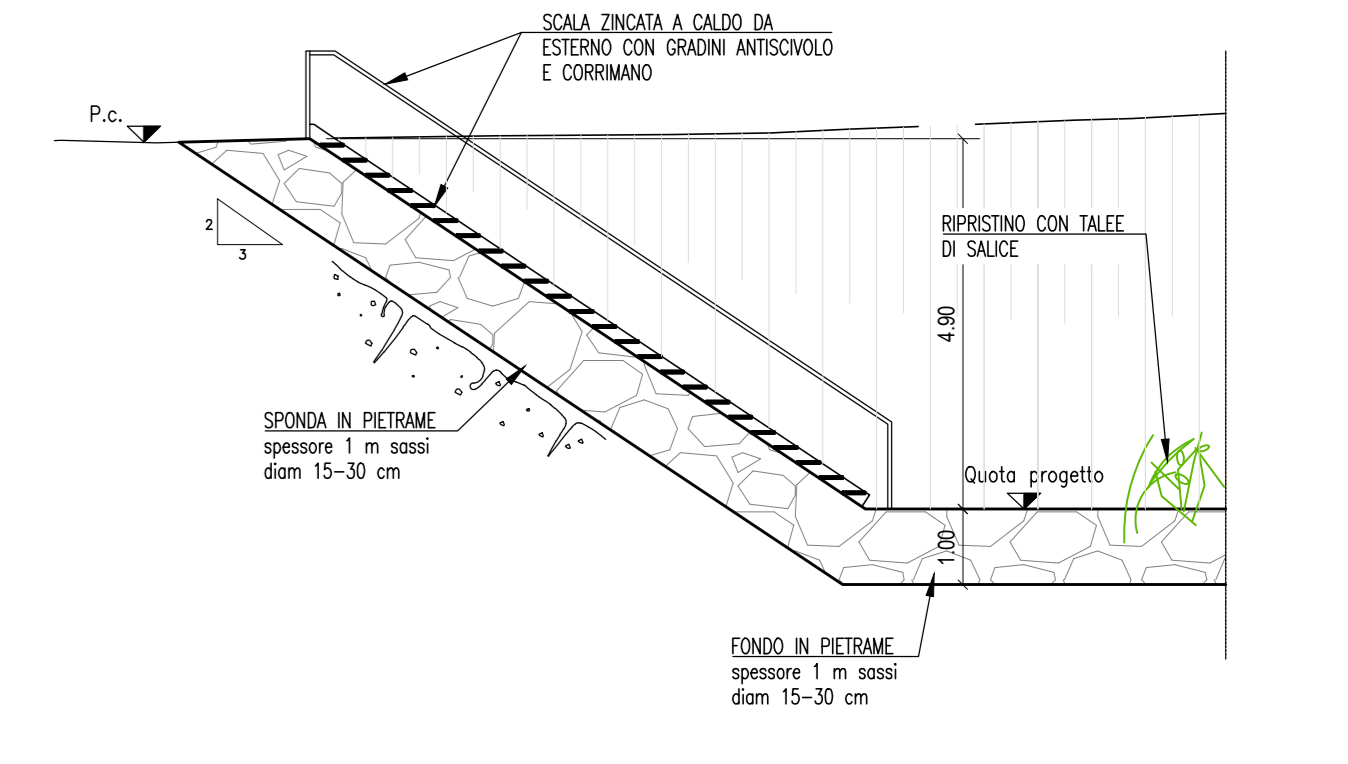

COMMITTENTE: **RFI** RETE FERROVIARIA ITALIANA GRUPPO FERROVIE DELLO STATO ITALIANE

DIREZIONE LAVORI: **ITALFERR** GRUPPO FERROVIE DELLO STATO ITALIANE

APPALTATORE: **CONSORZIO MESSINA CATANIA LOTTO NORD**

Mandatario: **webuild Italia** **PIZZAROTTI**

PROGETTAZIONE: **RTI - Rocksoil SpA, Proger SpA, Pini Swiss Engineers srl**

PROGETTO ESECUTIVO

LINEA FERROVIARIA CATANIA - MESSINA RADDOPPIO FERROVIARIO TRATTA GIAMPILIERI - FIUMEFREDDO Lotto 2: Taormina (e) - Giampileri (e)

IDROLOGIA E IDRAULICA
IDRAULICA DI PIATTAFORMA
VD13: particolari, carpenterie, planimetrie, sezioni

APPALTATORE	DIRETTORE DELLA PROGETTAZIONE	PROGETTISTA
Il Direttore Tecnico Ing. P. M. Giannocchia	Il responsabile integrazione fra le varie prestazioni specialistiche Ing. G. Casarri	Ing. U. Ricci

COMMESSA	LOTTO	FASE	ENTE	TIPO DOC.	OPERA/DISCIPLINA	PROGR.	REV.	SCALA
RS50	02	E	ZZ	AZ	ID0030	007	B	VARIE

Rev.	Descrizione	Redatto	Data	Verificato	Data	Approvato	Data	Autorizzato	Data
A	Emissione	MALCOTTI	2012/2021	RICCI	2012/2021	LISTORTI	2012/2021	CASSANI	05/2022
B	A seguito Rsv/Italferr	MALCOTTI	05/2022	RICCI	05/2022	LISTORTI	05/2022		
C									
D									

File: RS5002EZZAZI0003007B.dwg n. Elab.: