

LEGENDA

Progetto opere infrastrutturali




Progetto opere di mitigazione e compensazione

SIMBOLO	CODICE	DESCRIZIONE
	OPV01	Idrosemina
	OPV02	Siepe plurispecifica
	OPV04	Macchia arborea-arbustiva
	OPV10	Terreno per agrumeto
	-	Aree di cantiere temporanee - preparazione terreno in funzione della destinazione ad uso finale

NOTE:

- Per intervento OPV01 si prevede asperzione di miscela formata da acqua, miscuglio di sementi di specie erbacee selezionate ed idonee al sito (40 gr/mq), concime organico, collanti e sostanze migliorative del terreno;
- per interventi OPV02 e OPV04 si prevede piantagione di essenze arboree o arbustive in vasetto o alveolo.

Key Plan

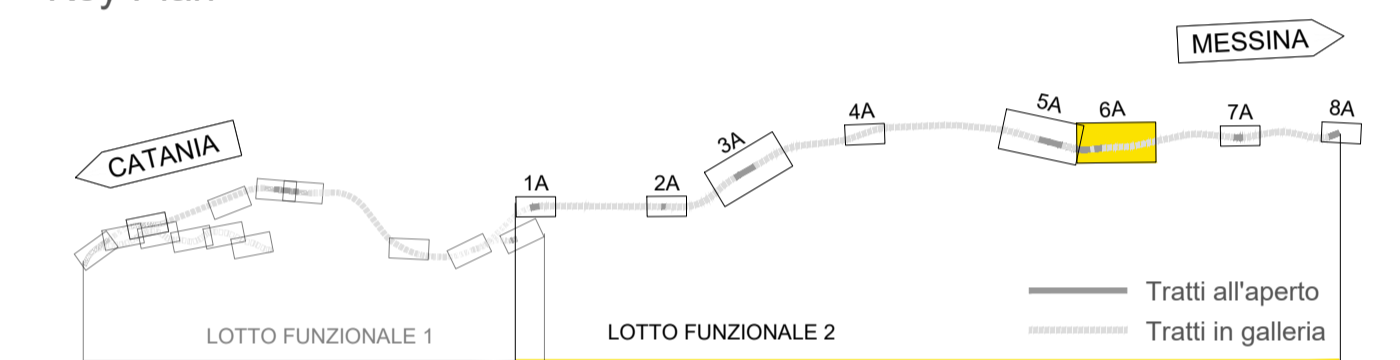

COMMITTENTE:



DIREZIONE LAVORI:



APPALTATORE:

CONSORZIO MESSINA CATANIA LOTTO NORD

Mandataria

Mandante



PROGETTAZIONE: RTI - Rocksoil SpA, Proger SpA, Pini Swiss Engineers srl

PROGETTO ESECUTIVO

**LINEA FERROVIARIA CATANIA - MESSINA
RADDOPPIO FERROVIARIO TRATTA GIAMPILIERI - FIUMEFREDDO
Lotto 2: Taormina (e) - Giampilieri (e)**

**MITIGAZIONI, COMPENSAZIONI E RIPRISTINI AMBIENTALI
Planimetria di dettaglio - Area 6A**

APPALTATORE	DIRETTORE DELLA PROGETTAZIONE	PROGETTISTA
Il Direttore Tecnico Ing. P. M. Gianvecchio	Il responsabile integrazione fra le varie prestazioni specialistiche Ing. G. Cassani	Dott. M. Sandrucci

COMMESSA	LOTTO	FASE	ENTE	TIPO DOC.	OPERA/DISCIPLINA	PROGR.	REV.	SCALE
RS50	02	E	ZZ	P7	IA0000	006	B	1:2000

Rev.	Descrizione	Redatto	Data	Verificato	Data	Approvato	Data	Autorizzato	Data
A	Emissione esecutiva	GIORGETTI	20/01/2022	SANDRUCCI	20/01/2022	LISTORTI	20/01/2022	CASSANI	Maggio 2022
B	Revisione a seguito istruttoria Italferr	GIORGETTI	Maggio 2022	SANDRUCCI	Maggio 2022	LISTORTI	Maggio 2022		