

Progetto opere infrastrutturali


|  |                    |  |
|--|--------------------|--|
|  | Tratti in galleria |  |
|--|--------------------|--|

Progetto opere di mitigazione e compensazione

| SIMBOLO | CODICE | DESCRIZIONE   |
|---------|--------|---|
|         | OPV01  | Idrosemina  |
|         | OPV02  | Siepe Plurispecifica  |
|         |        | <i>Rhamnus alaternus</i>  |
|         |        | <i>Spartium junceum</i>   |
|         |        | <i>Pistacia lentiscus</i>   |
|         |        | <i>Cistus salvifolius</i>   |
|         |        | <i>Phyllirea angustifolia</i>   |
|         |        | <i>Pistacia terebinthus</i>   |
|         |        | <i>Ceratonia siliqua</i>  |
|         |        | <i>Quercus virgiliana</i>   |
|         |        | <i>Olea europaea subsp. Oleaster</i>  |
|         |        | <i>Citrus x aurantium</i>   |
|         | OPV03  | Siepe arboreo arbustiva   |
|         | OPV04  | Macchia arboreo arbustiva   |
|         | OPV05  | Sistemazione greti  |
|         | OPV06  | Manutenzione vegetazione ripariale  |
|         | OPV07  | Manutenzione oliveto  |
|         | OPV08  | Manutenzione siepi  |
|         | OPV09  | Terreno per oliveto   |
|         | OPV10  | Terreno per agrumeto  |
|         | -      | Area di cantiere temporanee - preparazione terreno in funzione della destinazione ad uso finale |

NOTE:

- Per intervento OPV01 si prevede aspersione di miscela formata da acqua, miscuglio di semi di specie erbacee selezionate ed idonee al sito (40 gr/mq), concime organico, collanti e sostanze migliorative del terreno;
- per interventi OPV02, OPV03, OPV04 e OPV05 si prevede piantagione di essenze arboree o arbustive in vasetto o alveolo;
- per interventi OPV06 e OPV08 si prevede il mantenimento della vegetazione esistente.

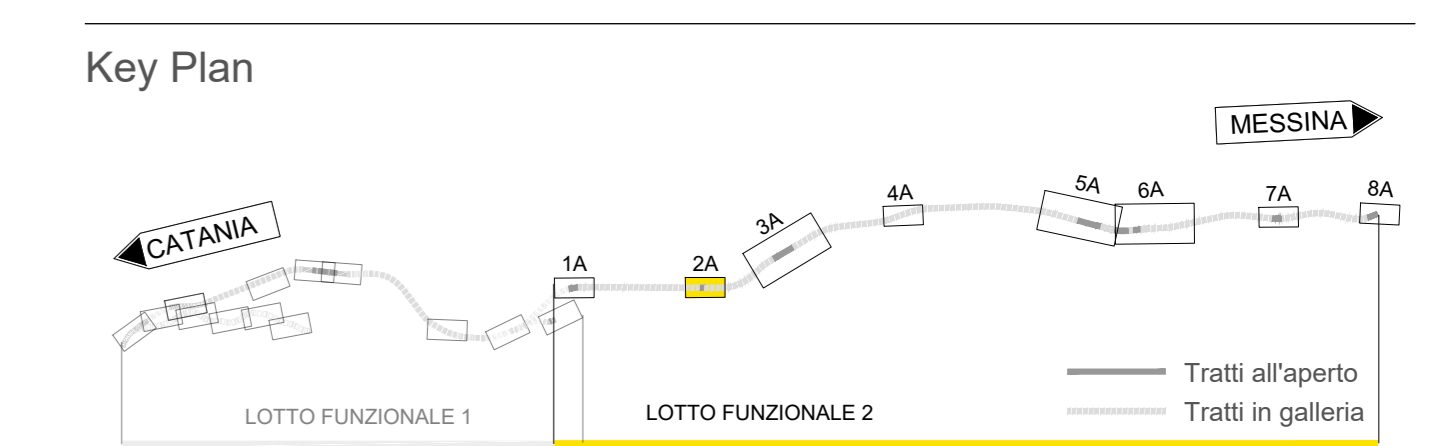

11.30 metri

8.54 metri

COMMITTENTE:

DIREZIONE LAVORI:

APPALTATORE:  
CONSORZIO MESSINA CATANIA LOTTO NORD  
Mandataria  
Mandante

PROGETTAZIONE: RTI - Rocksoil SpA, Proger SpA, Pini Swiss Engineers srl

PROGETTO ESECUTIVO

LINEA FERROVIARIA CATANIA - MESSINA  
RADDOPPIO FERROVIARIO TRATTA GIAMPILIERI - FIUMEFREDDO  
Lotto 2: Taormina (e) - Giampileri (e)

MITIGAZIONI, COMPENSAZIONI E RIPRISTINI AMBIENTALI  
Dettagli sedi di impianto 1 - Area 2A

| Rev. | Descrizione                    | Redatto  | Data        | Verificato | Data        | Approvato | Data        | Autorizzato | Data        |
|------|--------------------------------|----------|-------------|------------|-------------|-----------|-------------|-------------|-------------|
| A    | Emissione esecuta              | GORGENTI | 20/05/2022  | SANDRUCCI  | 20/05/2022  | LISTORNI  | 20/05/2022  | CASANI      | MAGGIO 2022 |
| B    | Revisione e aggi. di struttura | GORGENTI | MAGGIO 2022 | SANDRUCCI  | MAGGIO 2022 | LISTORNI  | MAGGIO 2022 |             |             |