

LEGENDA

Progetto opere infrastrutturali

Tratti allo scoperto Tratti in galleria Tratti in viadotto


Progetto opere di mitigazione e compensazione

SIMBOLO	CODICE	DESCRIZIONE
	OPV01	Idrosemina
	OPV02	Siepe Plurispecifica
	OPV03	Siepe arborea arbustiva
	OPV04	Macchia arborea arbustiva
	OPV05	Sistemazione greti
	OPV06	Manutenzione vegetazione ripariale
	OPV07	Manutenzione oliveto
	OPV08	Manutenzione siepi
	OPV09	Terreno per oliveto
	OPV10	Terreno per agrumeto
	-	Area di cantiere temporanee - preparazione terreno in funzione della destinazione ad uso finale

DESCRIZIONE	ESSENCIE	QUANTITÀ	NOTE
Idrosemina	<i>Rhamnus alaternus</i> , <i>Phytolacca angustifolia</i> , <i>Spartium junceum</i> , <i>Pistacia lentiscus</i> , <i>Cistus salvifolius</i>	40 p/m ogni 60 m ²	
Siepe Plurispecifica	<i>Phytolacca angustifolia</i> , <i>Pistacia terebinthus</i>	40 p/m ogni 70 m ²	
Siepe arborea arbustiva	<i>Ceratonia siliqua</i> , <i>Olea europaea subsp. Oleaster</i> , <i>Quercus virgiliana</i>	40 p/m ogni 70 m ²	
Macchia arborea arbustiva	<i>Olea europaea subsp. Oleaster</i>	30 p/m ogni 150 m ²	
Sistemazione greti	<i>Salix purpurea</i> , <i>Vitex agnus-castus</i> , <i>Nerium oleander</i> , <i>Tamarix africana</i>	125 p/m ogni 150 m ²	

NOTE:

- per intervento OPV01 si prevede asperzione di miscela formata da acqua, miscuglio di semi di specie erbacee selezionate ed idonee al sito (40 gr/m²), concime organico, collanti e sostanze miglioratrici del terreno;
- per interventi OPV02, OPV03, OPV04 e OPV05 si prevede piantazione di essenze arboree o arbustive in vasetto o alveolo;
- per interventi OPV06 e OPV08 si prevede il mantenimento della vegetazione esistente.

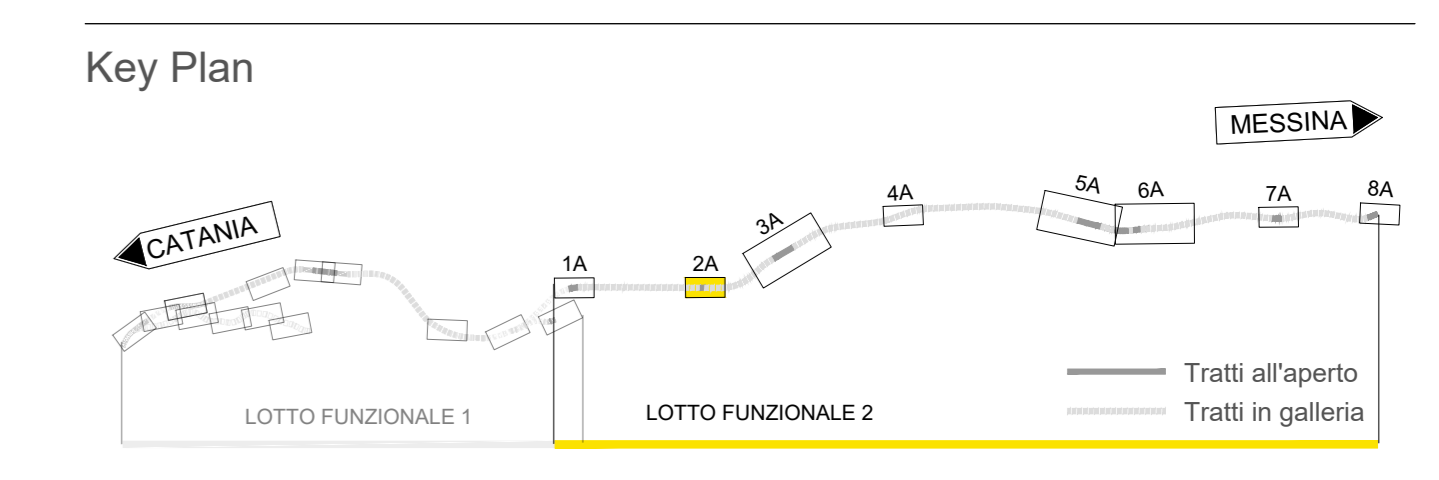

COMMITTENTE: **RFI** RETE FERROVIARIA ITALIANA GRUPPO FERROVIE DELLO STATO ITALIANO

DIREZIONE LAVORI: **ITALFERR** GRUPPO FERROVIE DELLO STATO ITALIANO

APPALTATORE: **CONSORZIO MESSINA CATANIA LOTTO NORD**
Mandataria: **webuild Italia** e **PIZZAROTTI**

PROGETTAZIONE: RTI - Rocksoil SpA, Proger SpA, Pini Swiss Engineers srl

PROGETTO ESECUTIVO
LINEA FERROVIARIA CATANIA - MESSINA
RADDOPPIO FERROVIARIO TRATTA GIAMPILIERI - FIUMEFREDDO
Lotto 2: Taormina (e) - Giampileri (e)

MITIGAZIONI, COMPENSAZIONI E RIPRISTINI AMBIENTALI
Dettagli sedi di impianto 2 - Area 2A

APPALTATORE	DIRETTORE DELLA PROGETTAZIONE	PROGETTISTA
Il Direttore Tecnico Ing. P. M. Giannocchini	Il responsabile integrazione fra le varie prestazioni specialistiche Ing. G. Casarri	Dot. M. Sandrucci

COMMESSA	LOTTO	FASE	ENTE	TIPO DOC.	OPERA/DISCIPLINA	PROGR.	REV.
RS50	02	E	ZZ	P9	IA00000	005	B

Rev.	Descrizione	Redatto	Data	Verificato	Data	Approvato	Data	Autorizzato	Data
A	Emissione esecutiva	GIORGETTI	20/05/2022	SANDRUCCI	20/05/2022	LISTORI	20/05/2022	CASSANI	MAGGIO 2022
B	Revisione a seguito di istruttoria	GIORGETTI	MAGGIO 2022	SANDRUCCI	MAGGIO 2022	LISTORI	MAGGIO 2022		

File: RS5002EZZP9A0000005B.dwg n. Elab.: