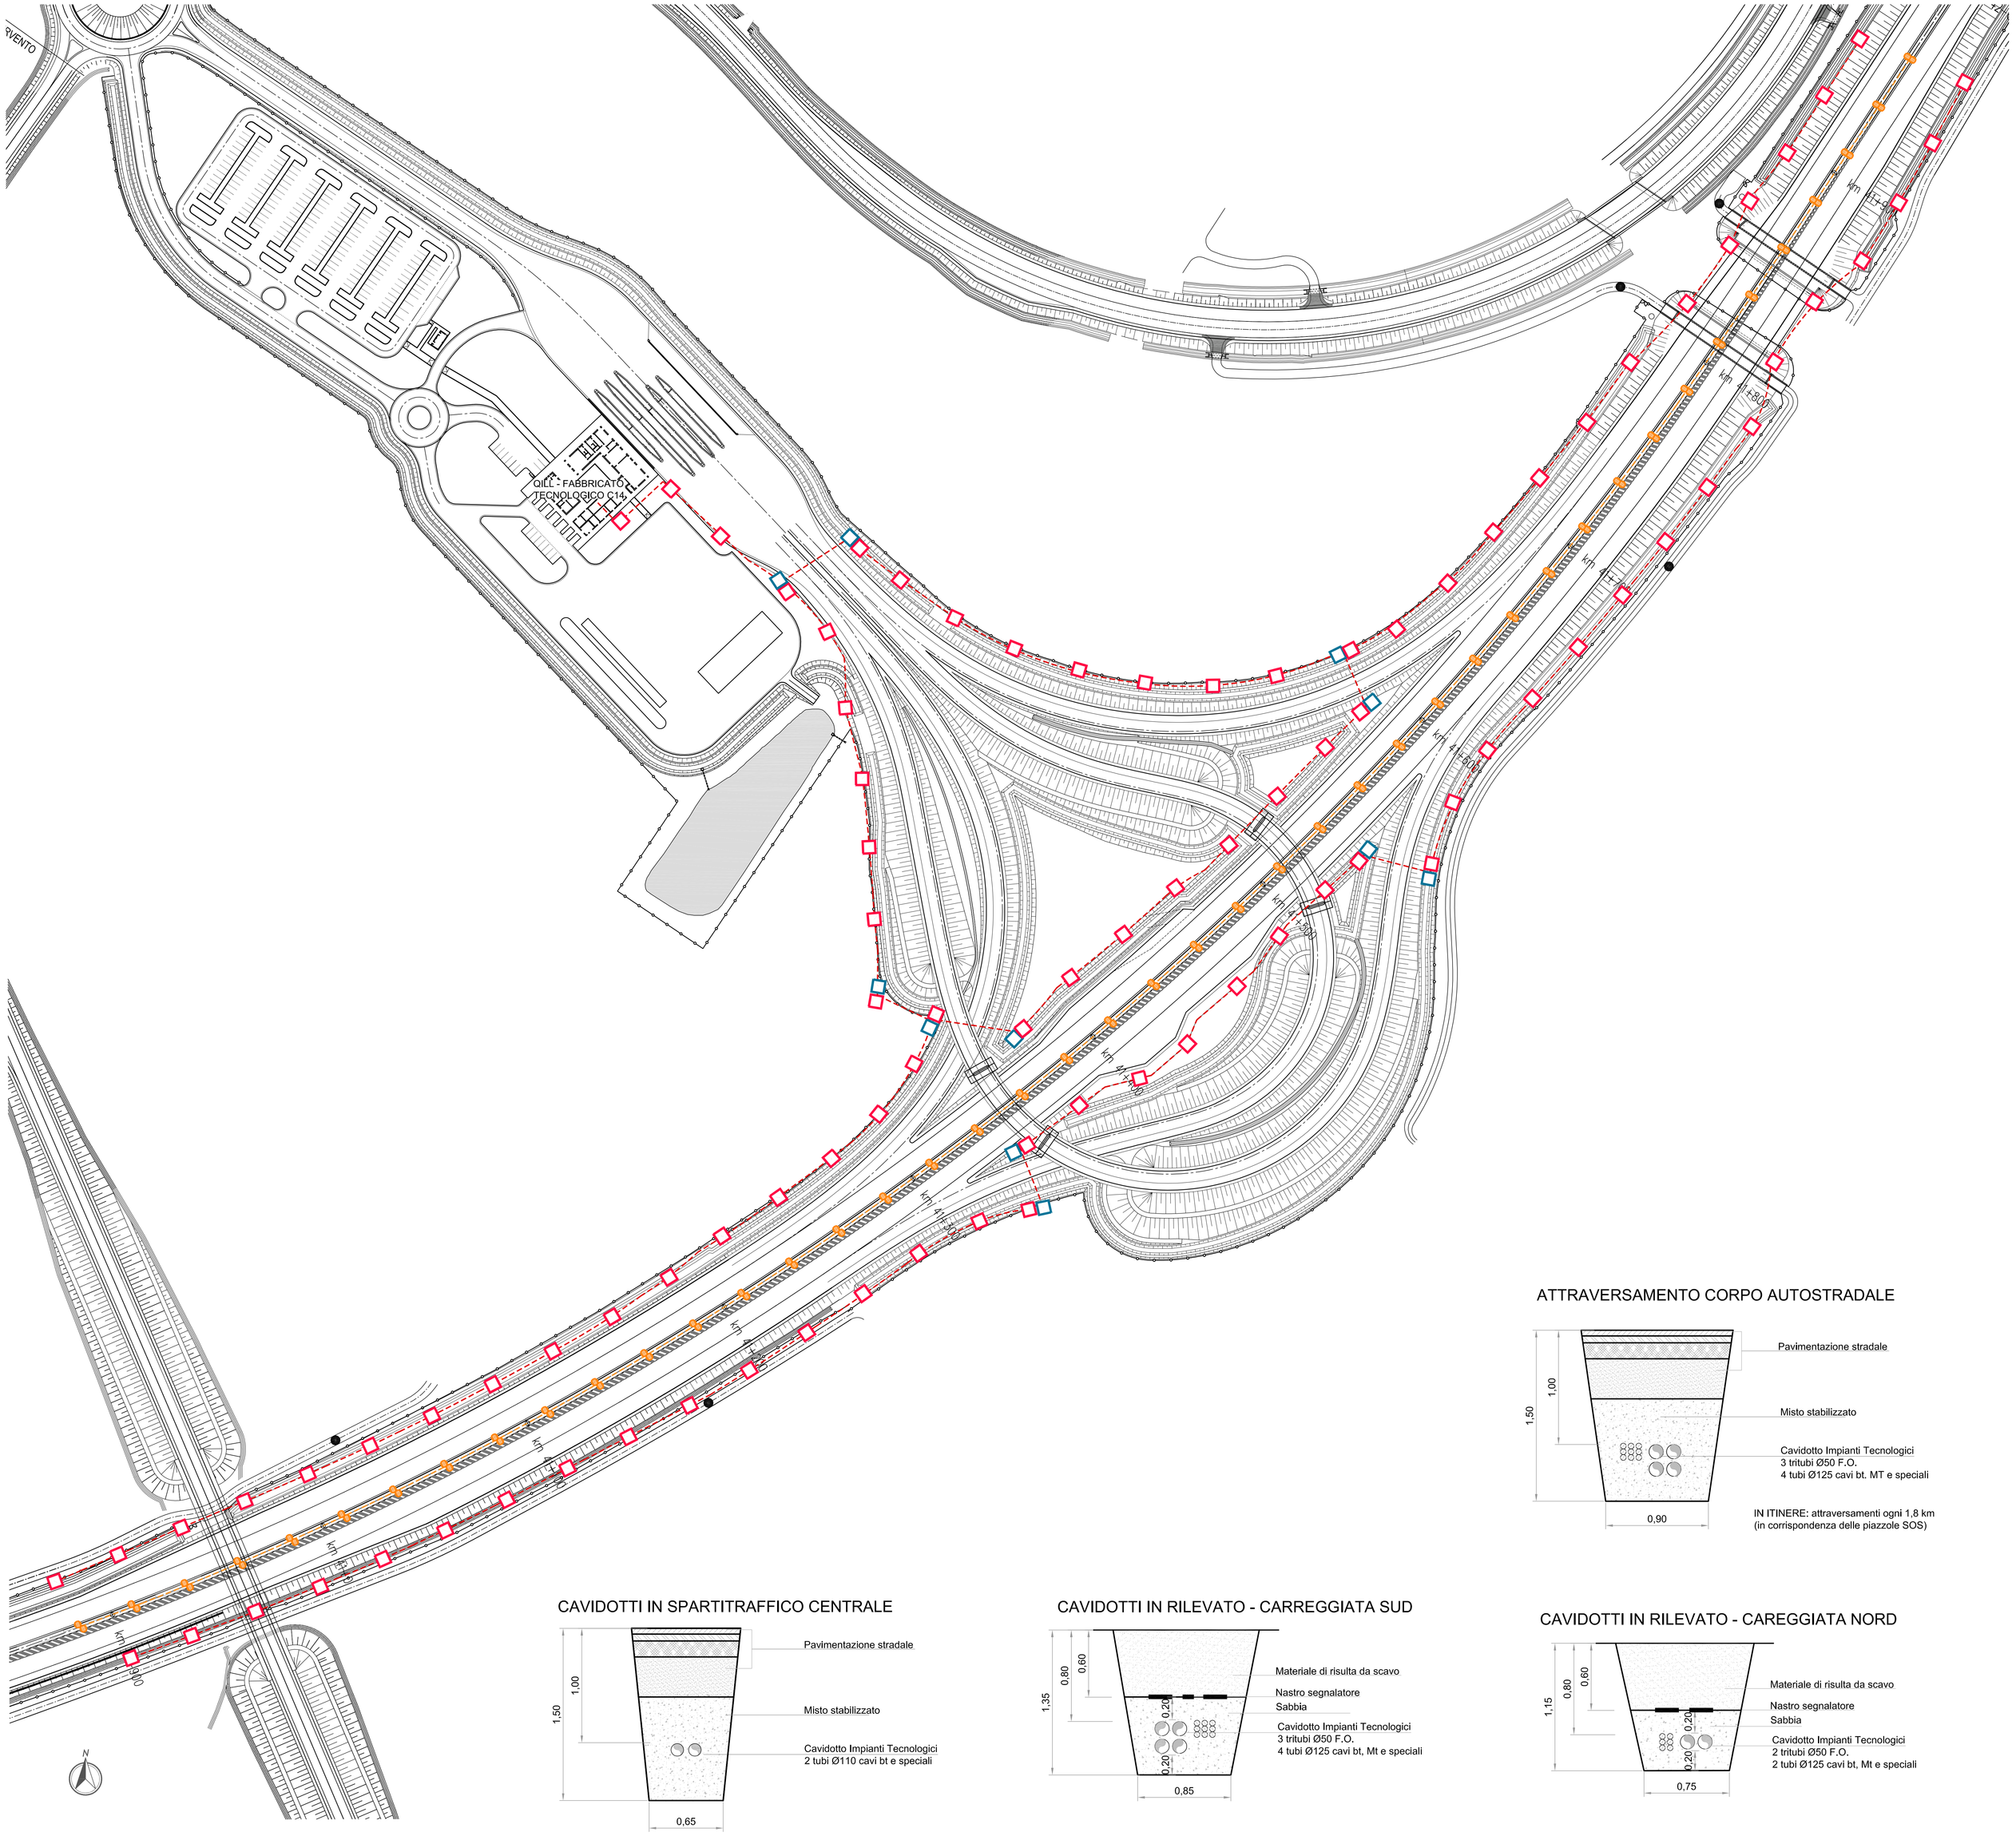PLANIMETRIA SVINCOLO CENTO - scala 1:1000