PLANIMETRIA AUTOSTAZIONE CENTO - scala 1:200

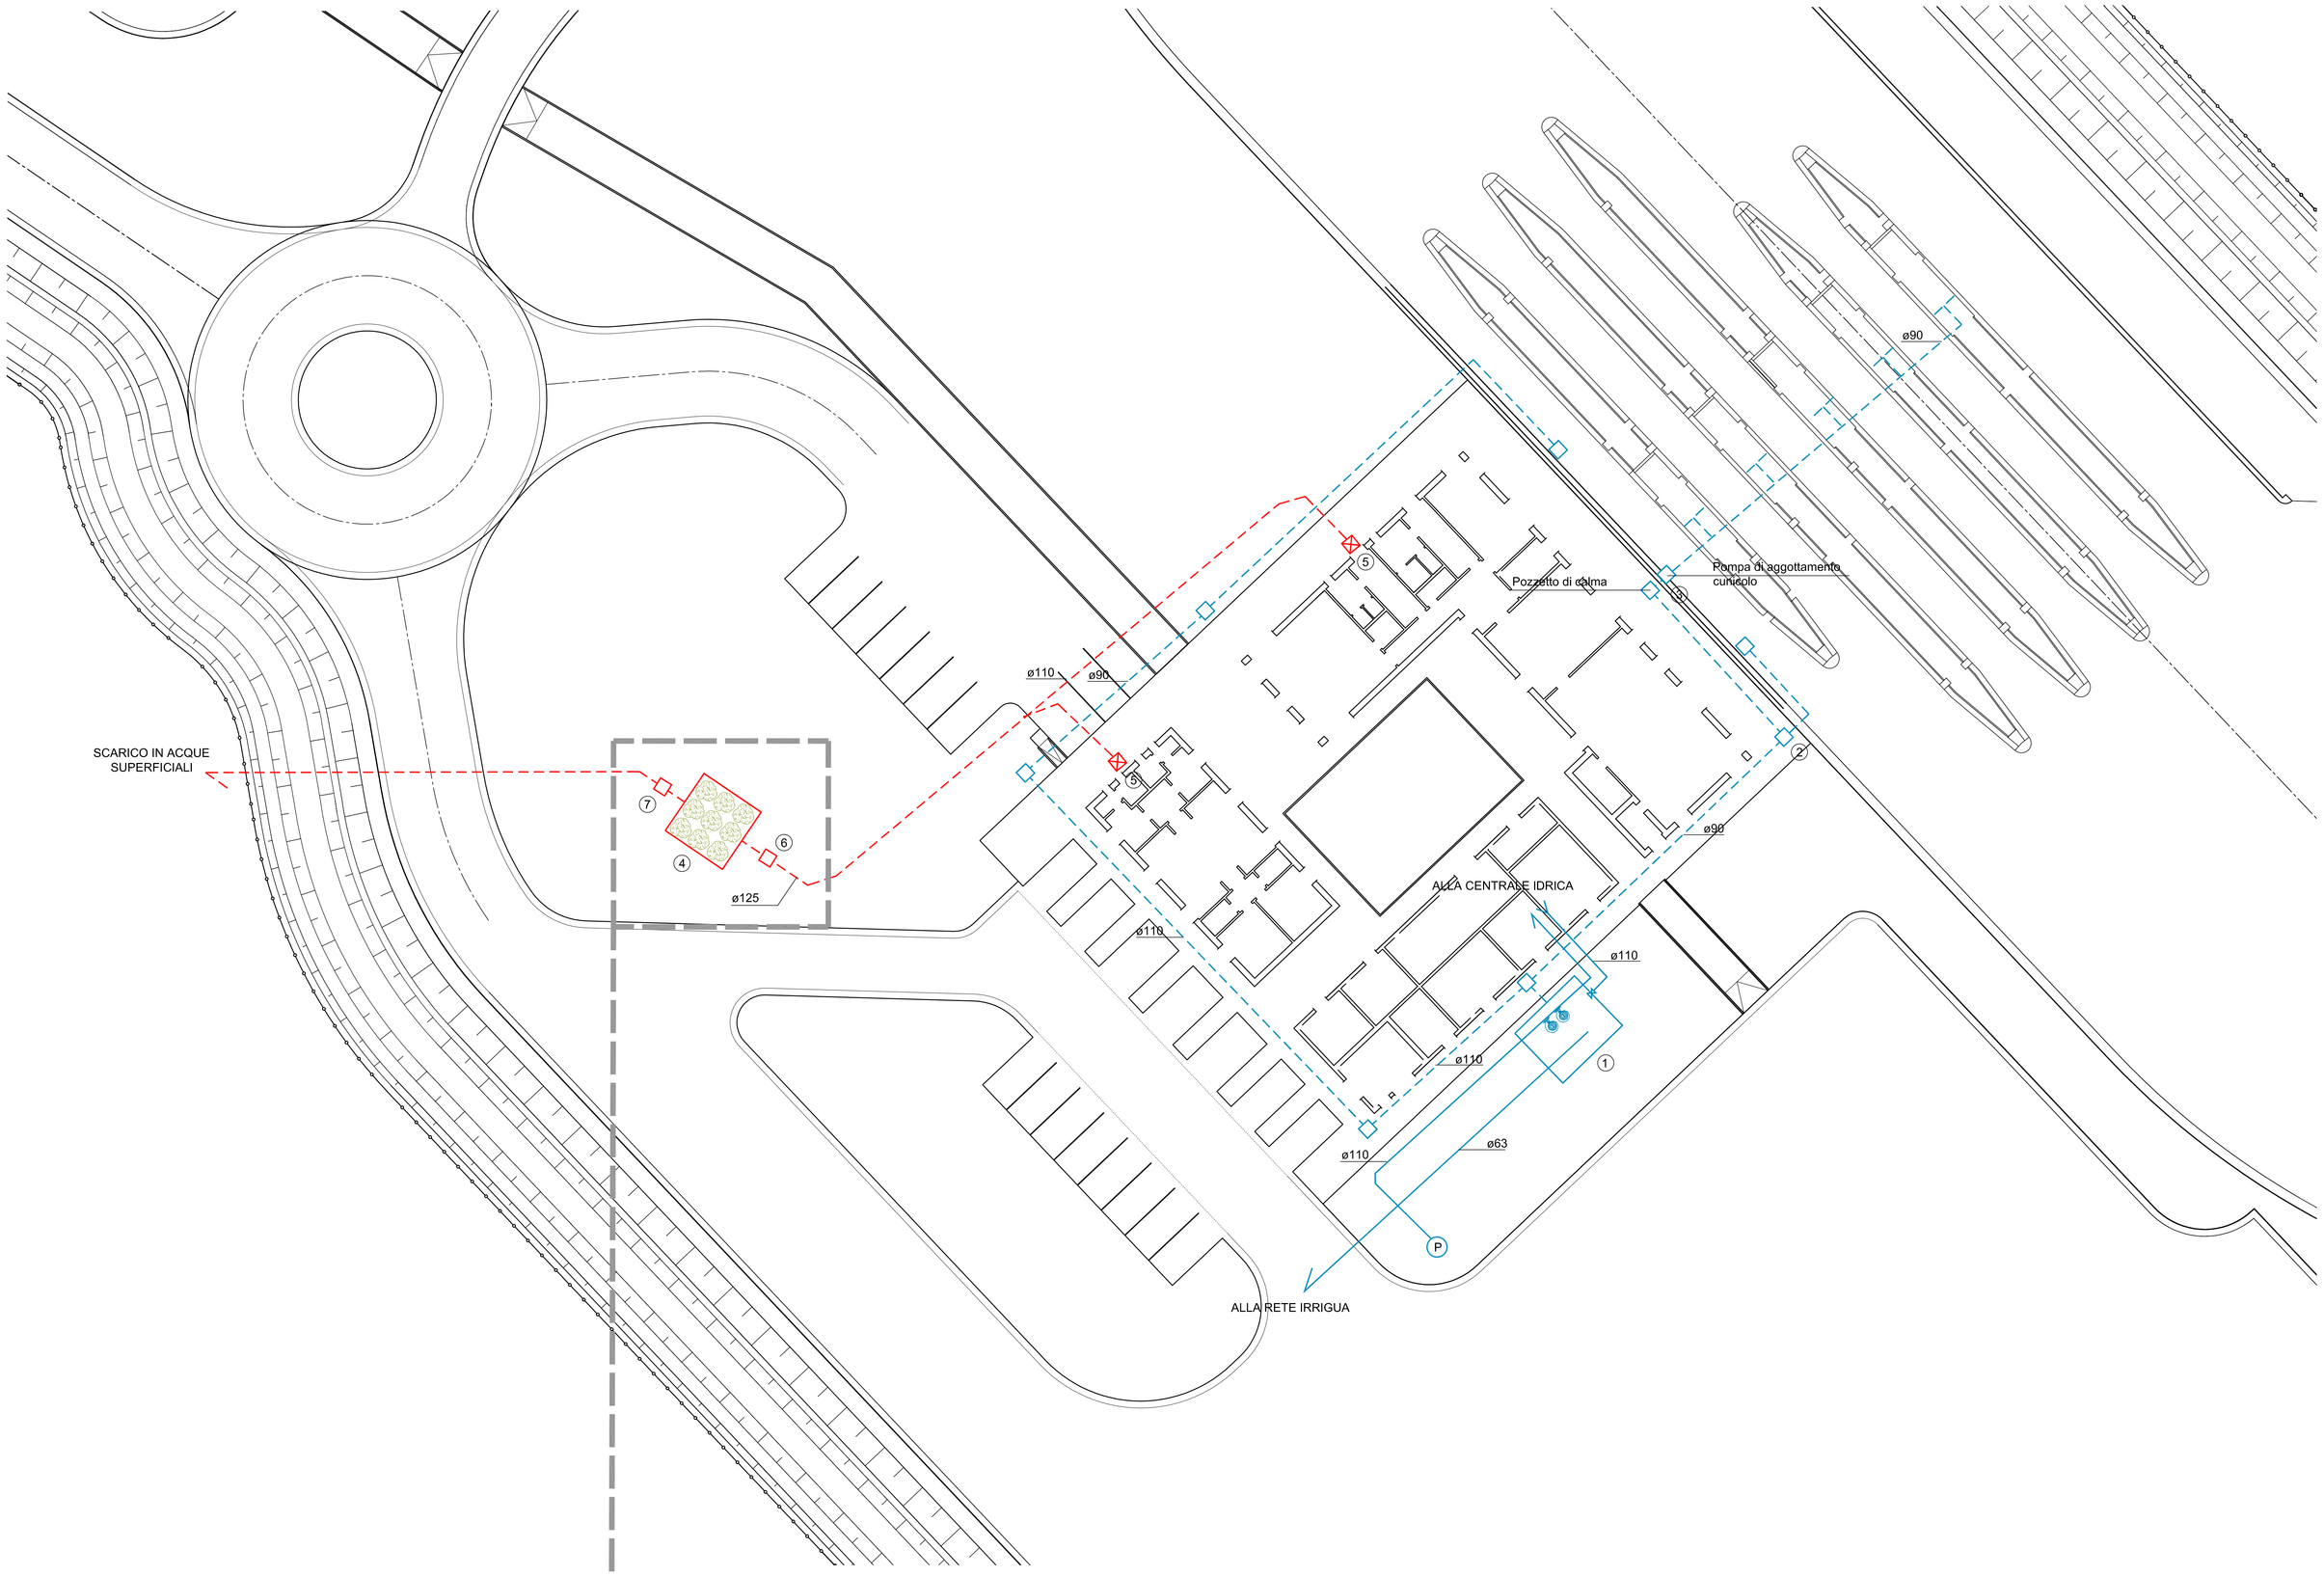

PARTICOLARE DI UN SISTEMA DI FITODEPURAZIONE DELLE ACQUE REFLUE

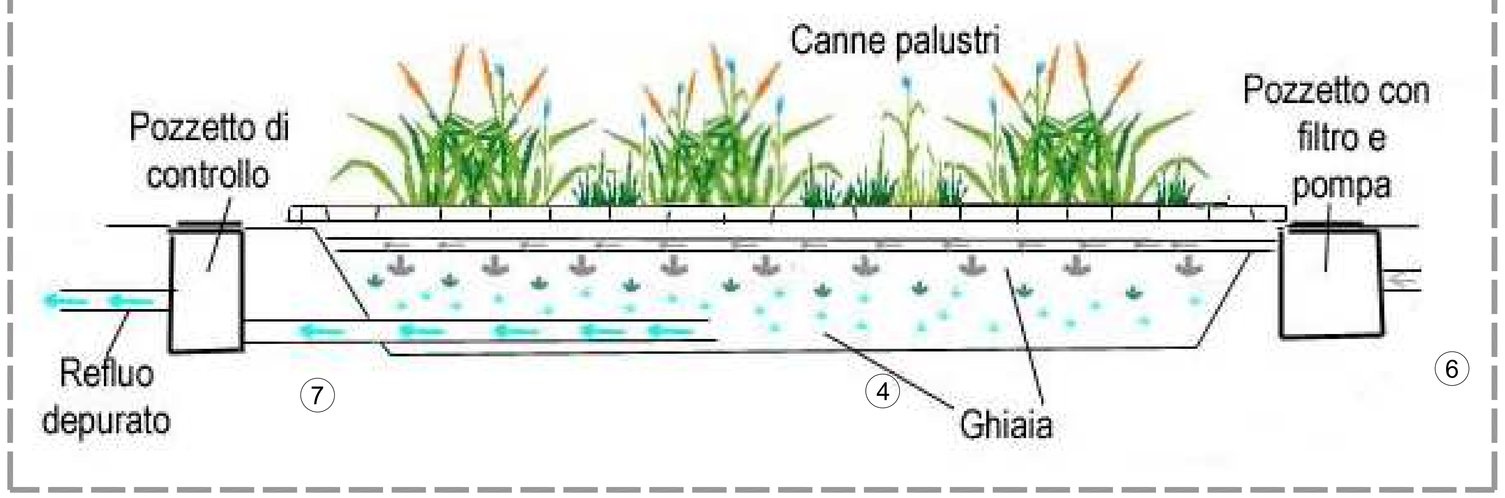

KEY-PLAN

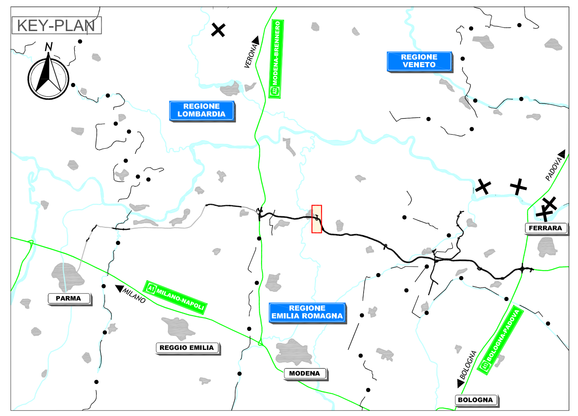

LEGENDA

	Tubazione per distribuzione acqua irrigua e acqua sanitaria in polietilene alta densità PN 16
	Rete di raccolta e adduzione acque bianche e meteoriche tubazione tipo HD in polietilene a saldare
	Rete di scarico acque nella tubazione tipo HD in polietilene a saldare

1. Vasca di riserva idrica per irrigazione aree verdi, in CLS Dim. mt. 6x5, h. 3,capacità utile 72 mc., equipaggiata con 2 pompe sommergibili Q = 250 l/1', H = 10 mc.a. e relativo quadro di alimentazione e controllo con inverter. Solo FERRARA SUD: dim. mt. 3x4
2. Pozzetto di ispezione
3. Pompa per acque sporche Q = 6 mc/h. H = 10 mc.a.
P. Pozzo con elettropompa sommersa Diam. 4" Q = 15 mc/h. H = 50 mc.a.
4. Impianto di fitodepurazione dimensionato per n°2 P.E., superficie 25 mq. (mt. 5x5x0,7).
5. Fossa IMHOFF per n°3 A.E., Diam. mm. 1000x H. mm. 1000 portata di punta = 0,06 mc/h.
6. Pozzetto di ingresso dim. 600x600x600 equipaggiato con pompa sommergibile per acque reflue sistema trituratore Q = 50 l/1' H = 5 mc.a.
7. Pozzetto di uscita dim. 400x400x400

NOTE

IL CONCEDENTE: Regione Emilia-Romagna

IL CONCESSIONARIO: ARC Autostrada Regionale Cispadana

AUTOSTRADA REGIONALE CISPADANA

DAL CASELLO DI REGGIOLO-ROLO SULLA A22
AL CASELLO DI FERRARA SUD SULLA A13

CODICE C.U.P. E81B08000060009

PROGETTO DEFINITIVO

ASSE AUTOSTRADALE
IMPIANTI TECNICI
OPERE SINGOLARI
SVINCOLO DI CENTO
PLANIMETRIA GENERALE IMPIANTO DI DEPURAZIONE ACQUE NERE

IL PROGETTISTA
Ing. Antonio De Fazio
Albo Ingegneri Prov. BO n° 3696/A

RESPONSABILE INTEGRAZIONE PRESTAZIONI SPECIALISTICHE
Ing. Emilio Salsi
Albo Ing. Reggio Emilia n° 945

IL CONCESSIONARIO
Autostrada Regionale Cispadana S.p.A.
il presidente
Graziano Pattuzzi

REV.	DATA	DESCRIZIONE	REDAZIONE	CONTROLLO	APPROVAZIONE
G					
F					
E					
D					
C					
B					
A	17.04.2012	EMISSIONE	FRASSINETI	DE FAZIO	SALSI

IDENTIFICAZIONE ELABORATO

NUM. PROGR.	FASE	LOTTO	GRUPPO	CODICE OPERA ABB.	TIPO OPERA	AMBITO	TIPO ELABORATO	PROGRESSIVO	REV.
426	PD	0	S04	SI10	0	IM	PD	01	A

DATA: MAGGIO 2012
SCALA: 1:200

IL PRESENTE DOCUMENTO NON POTRA' ESSERE COPIATO, RIPRODOTTO O ALTRIMENTI PUBBLICATO, IN TUTTO O IN PARTE, SENZA IL CONSENSO SCRITTO DEL CONCEDENTE. OGNI UTILIZZO NON AUTORIZZATO SARA' PERSEGUITO A NORMA DI LEGGE
THIS DOCUMENT MAY NOT BE COPIED, REPRODUCED OR PUBLISHED, EITHER IN PART OR IN ITS ENTIRETY, WITHOUT THE WRITTEN PERMISSION OF ARCESS CISPADANA. UNAUTHORIZED USE WILL BE PROSECUTED BY LAW.

Scala di stampa 1:1