




ROTA TORIA AUTOSTAZIONE - scala 1:500

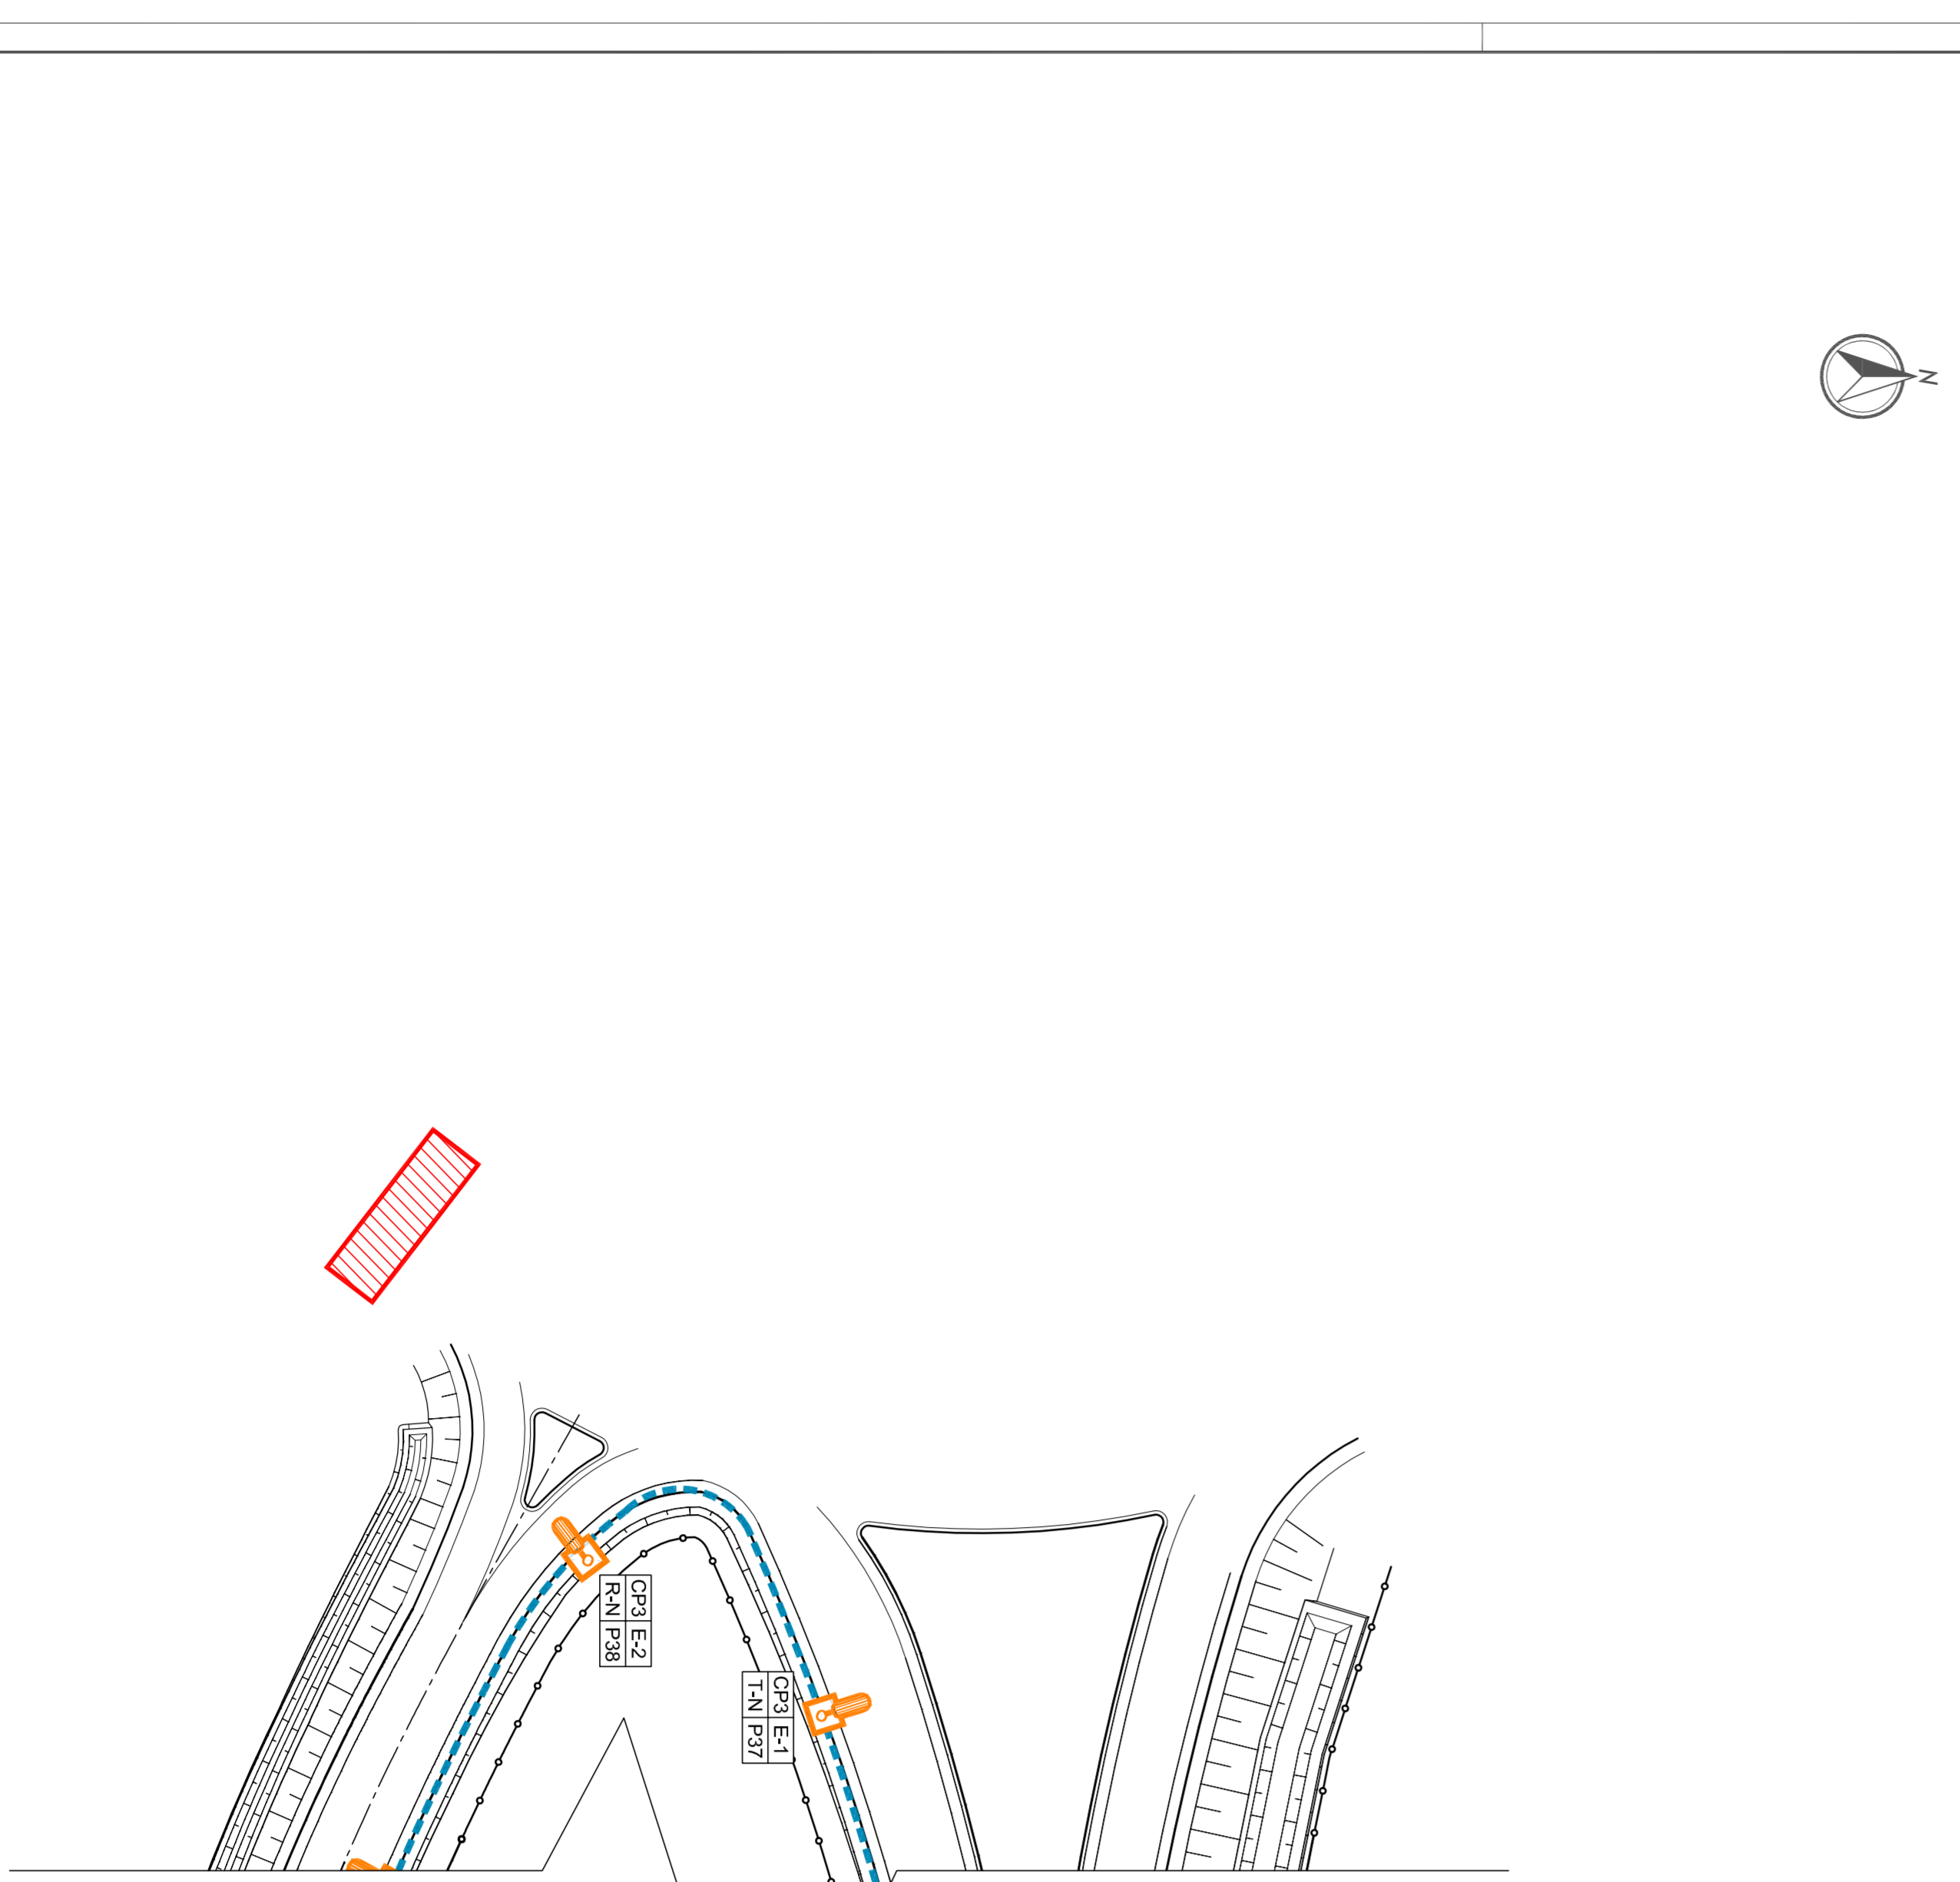


PMV DI "TIPO 2" PER VIABILITA' ORDINARIA

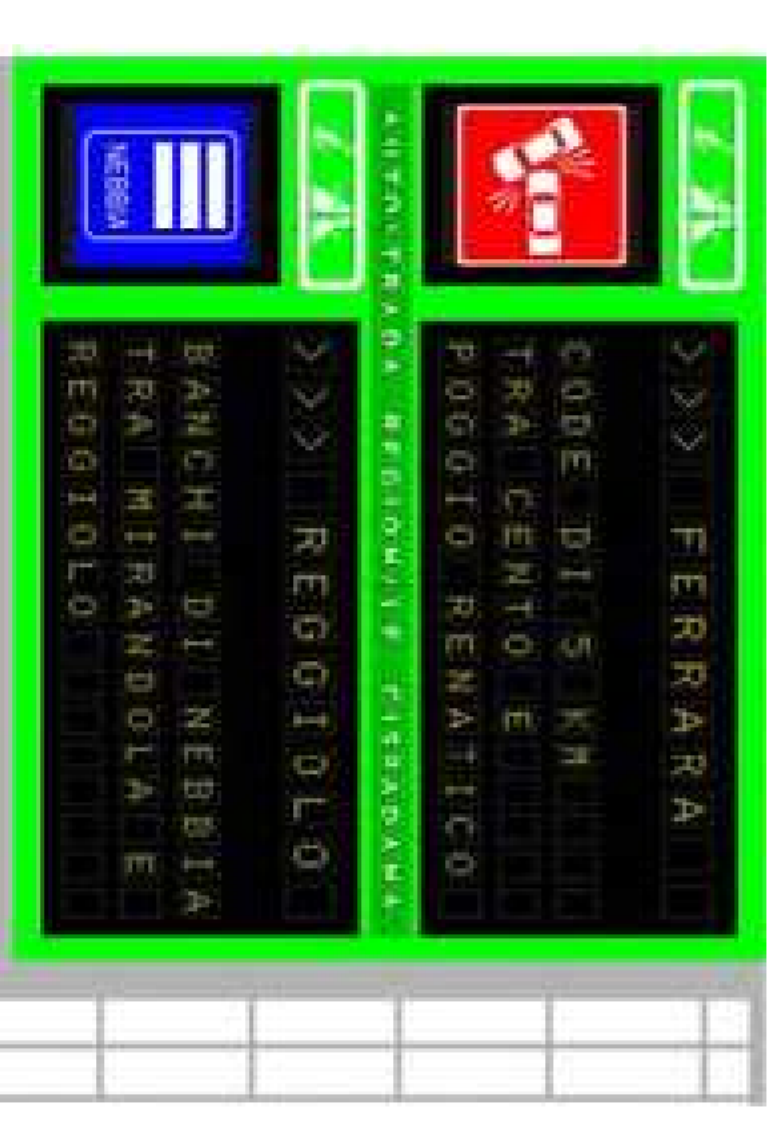


PARTICOLARE DI INSTALLAZIONE E POZZETTO ACCES POINT

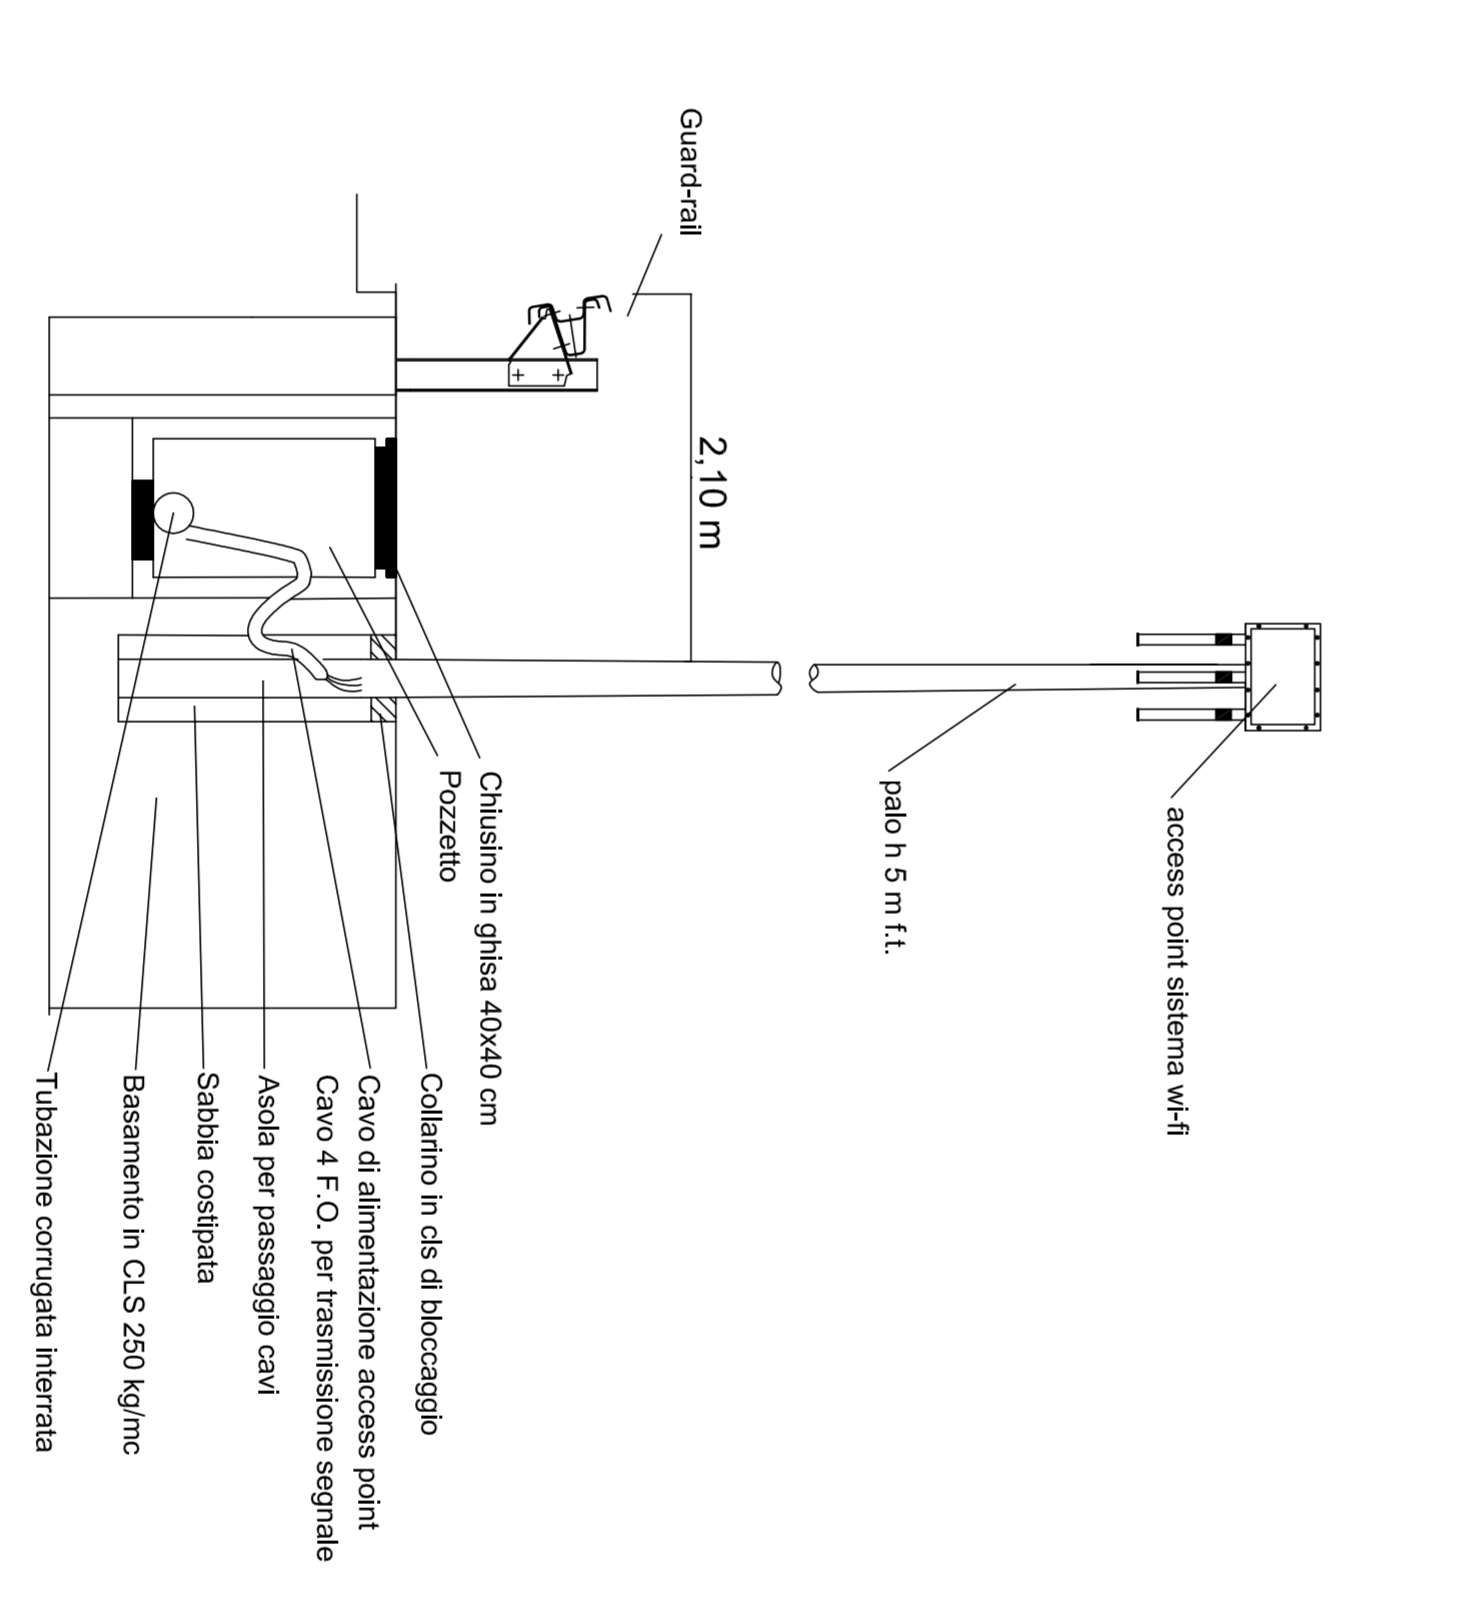



DETTAGLIO INSTALLAZIONE PALO PIANO CAMPANA

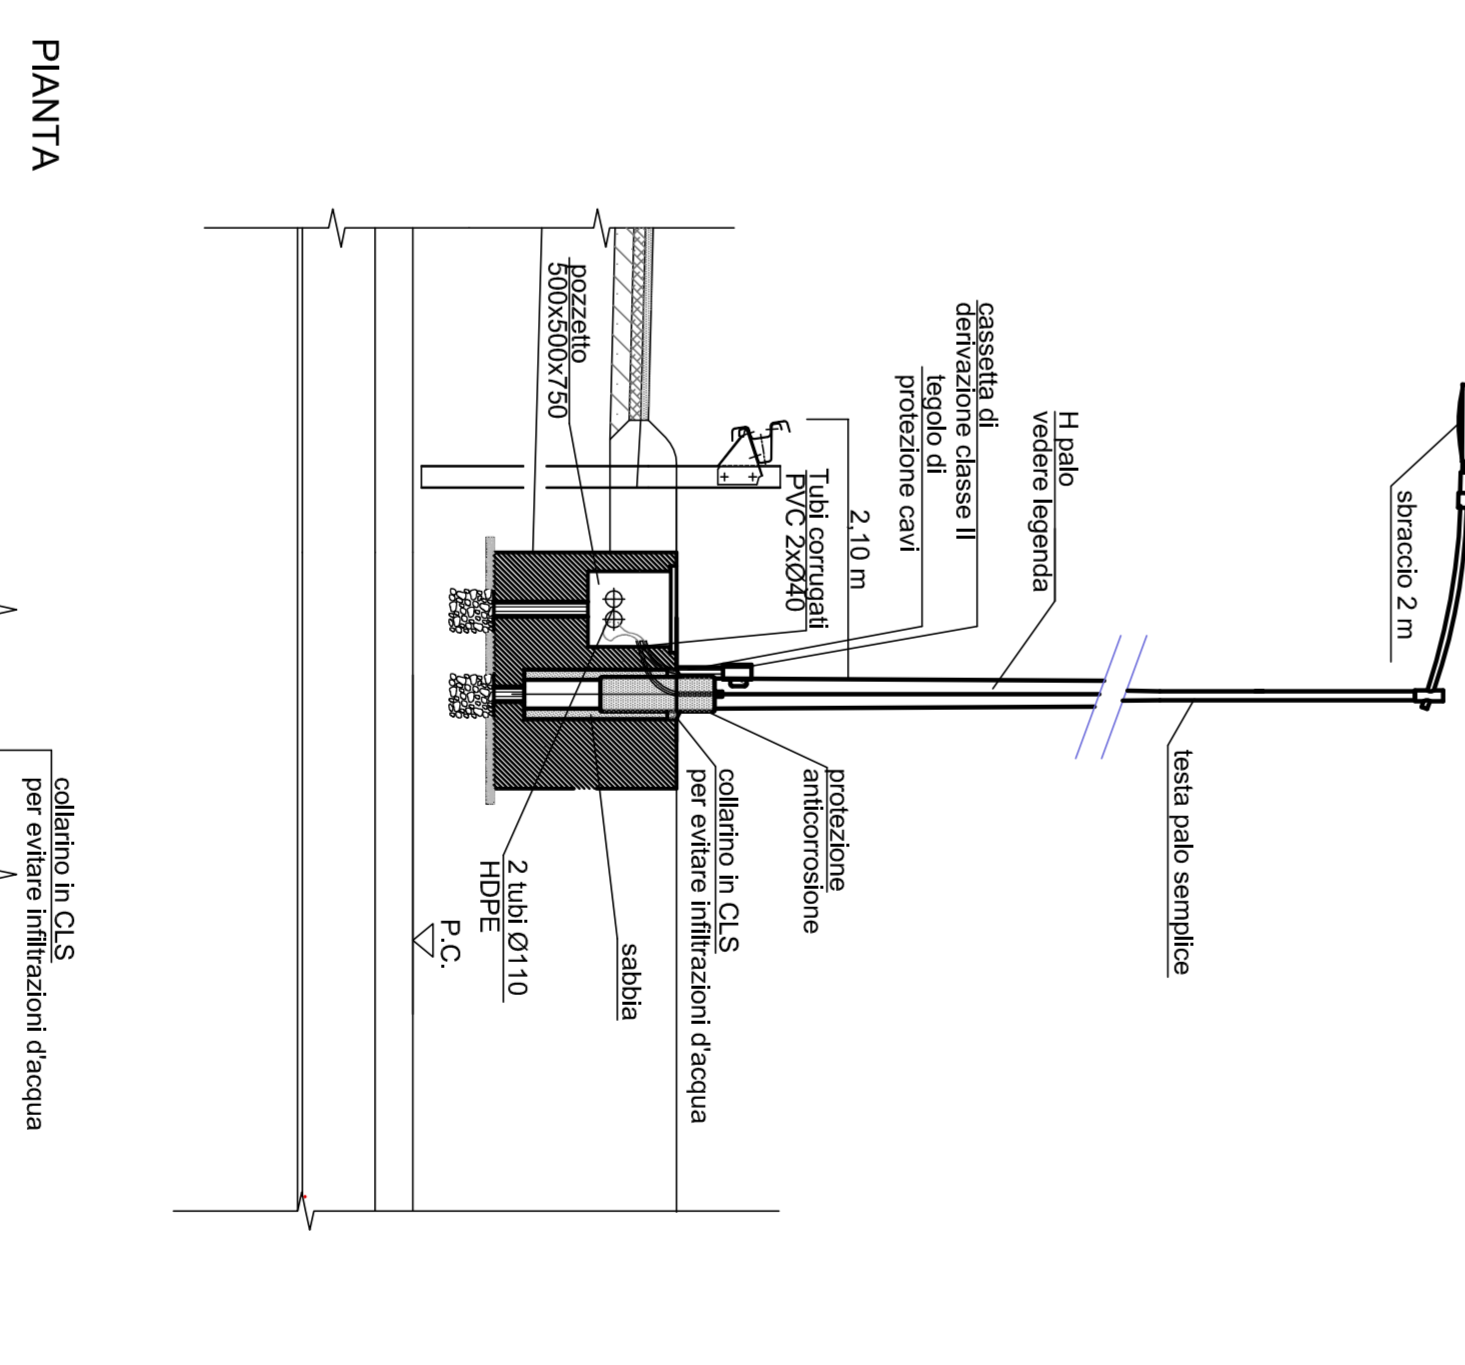

ATTRAVERSAMENTO SINCOLI

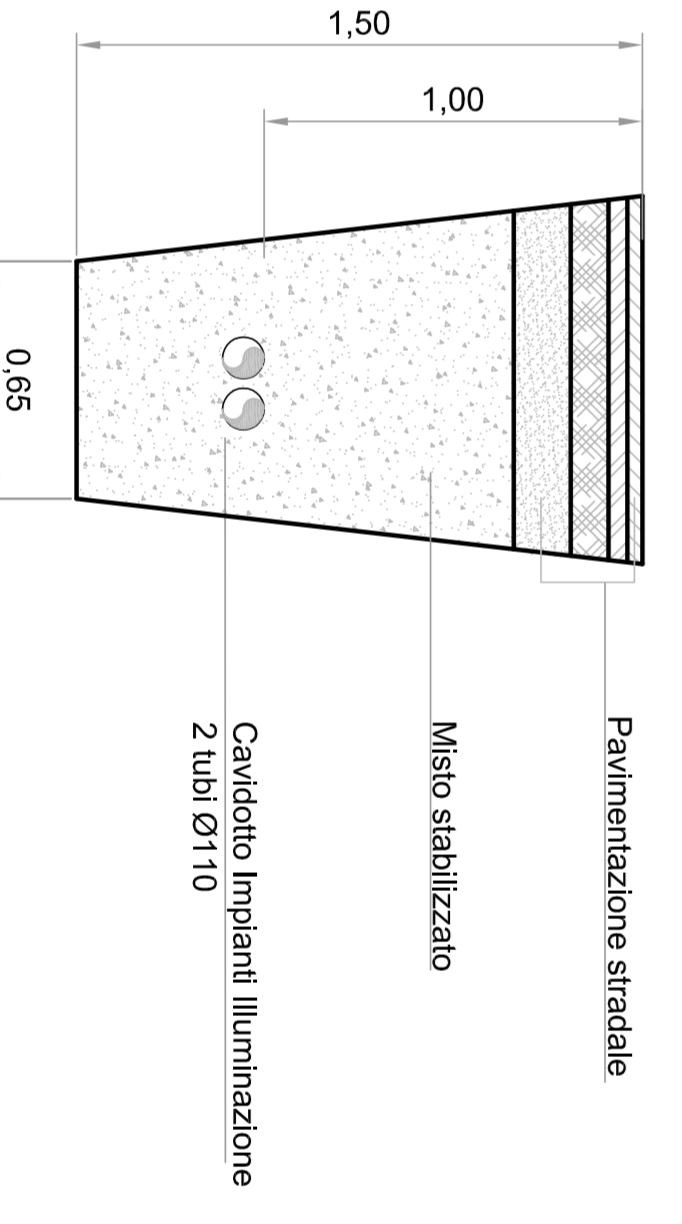

CAVODOTTO SINCOLI IN RILEVATO

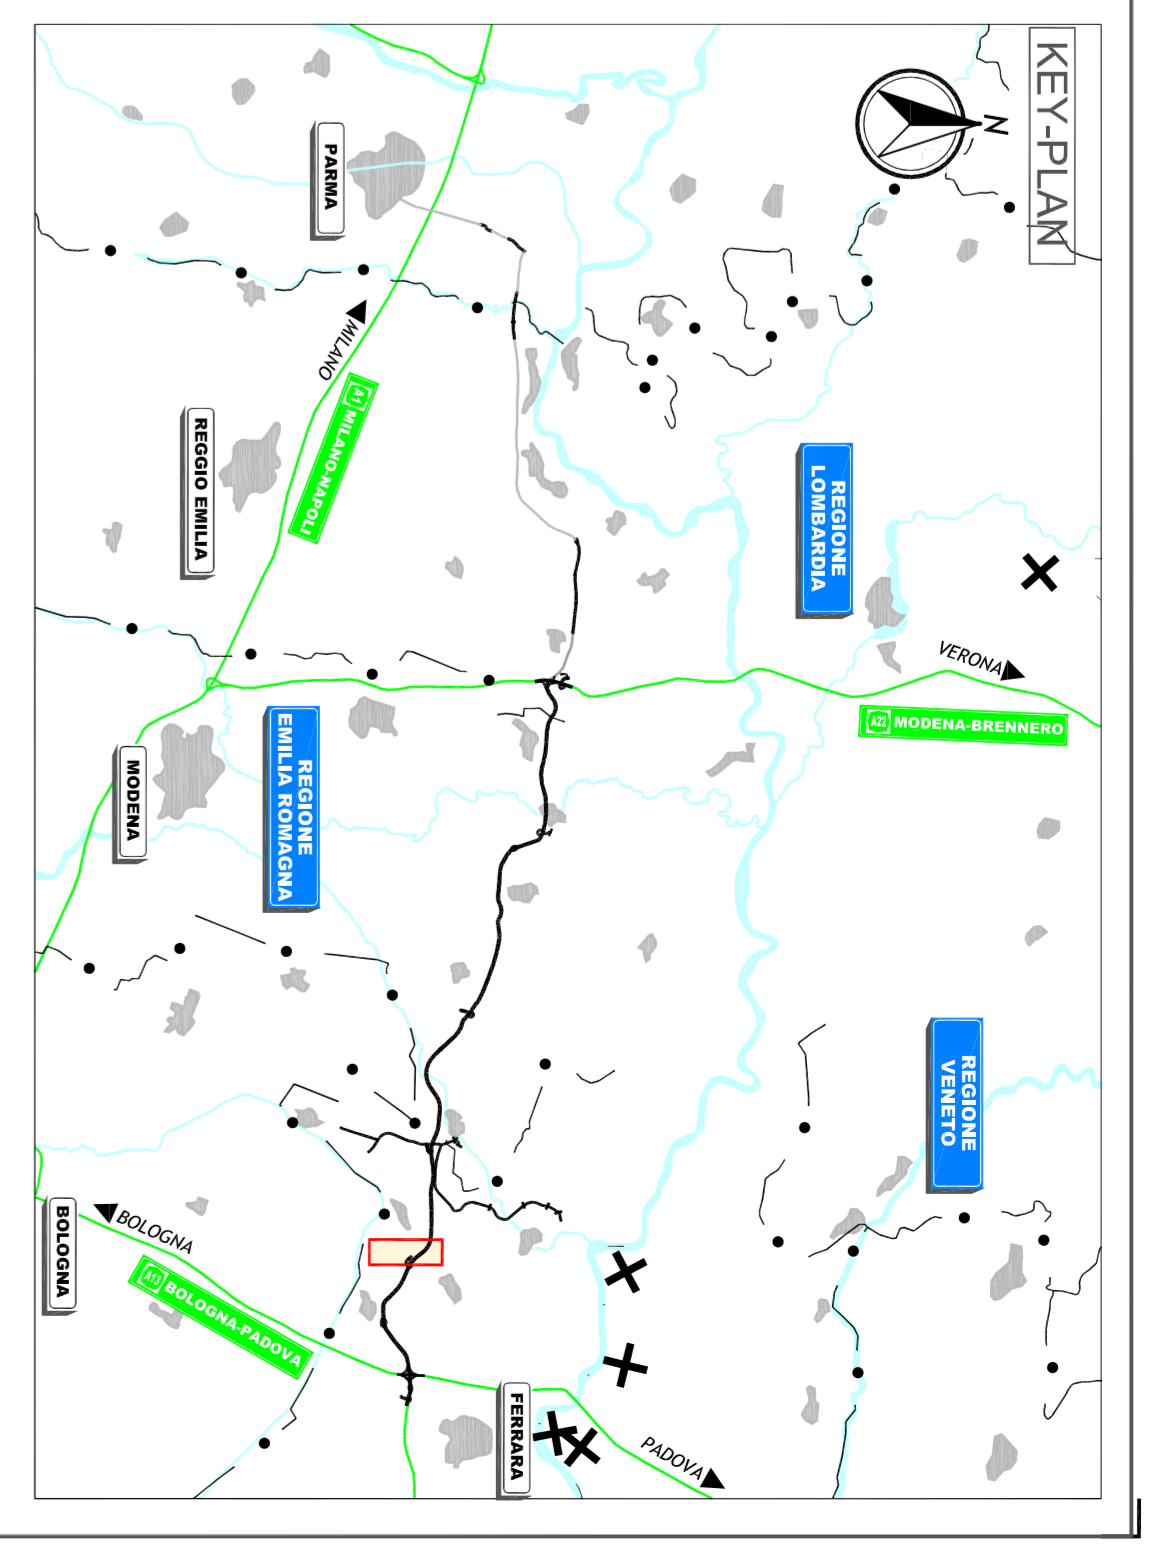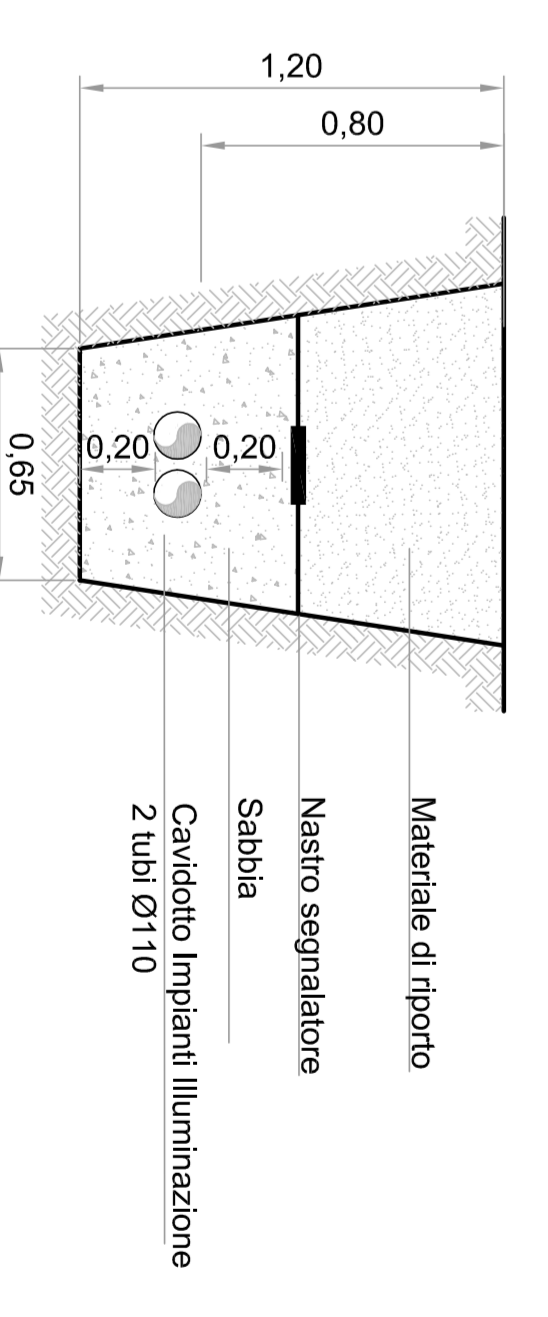

LEGENDA QUADRI E RETE ELETTRICA

Legend table with symbols for electrical equipment, poles, and ducts, including descriptions like 'Quadro elettrico da esterno per addebiamento a decelerazione in pedana autostradale' and 'Pozzetti e tubazioni'.

NOTE: Il passo dei pali in rotazione è legato alla geometria della stessa. Il tipo di fondazione in drenare è rappresentata sulle apposite tavole.

Project information block containing logos for 'Regione Emilia-Romagna' and 'ARCC', project title 'AUTOSTRADA REGIONALE CISPADANA DAL CASTELLO DI REGGIOLO-SULLAZZ DAL CASTELLO DI FERRARA SUD SULLAZZ', and a table of project milestones.