PLANIMETRIA ILLUMINAZIONE E FORZA MOTRICE - scala 1:50

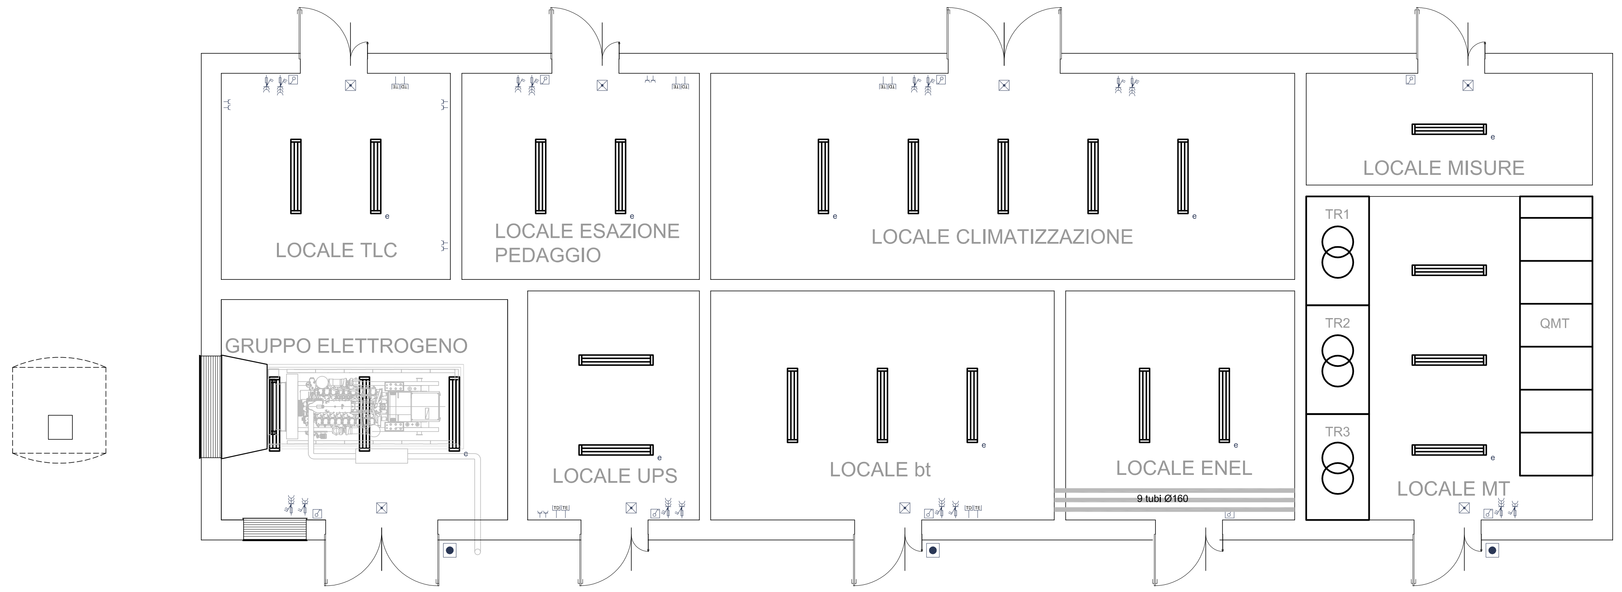

LAMIERA COPRICUNICOLI

Disegno ricavato da specifica ENEL 22.61 30
Luglio 86 Ed.1
MATERIALE: Lamiera striata 4 UNI 3151 in Fe 320 UNI 7070 zincato a caldo a norme CEI 7-6
Dovrà essere impresso il marchio del fornitore.

MESSA A TERRA FERRO A "L"

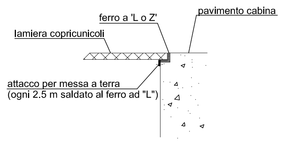

COLLEGAMENTO ALL' ARMATURA

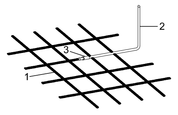

1 - maglia elettrosaldata 15x15 cm
2 - corda di rame nuda da 35 mmq
3 - connessione di equipotenzialità saldata

CONNESSIONI CORDE DI TERRA

GIUNZIONI DIRITTE	
DERIVAZIONI A 'T'	
CONNESSIONE A CROCERA	

COLLETTORE DI TERRA

POSA COLLETTORE DI TERRA

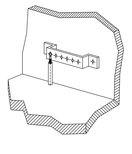

PLANIMETRIA IMPIANTO CONTROLLO ACCESSI E RIVELAZIONE INCENDI - scala 1:50

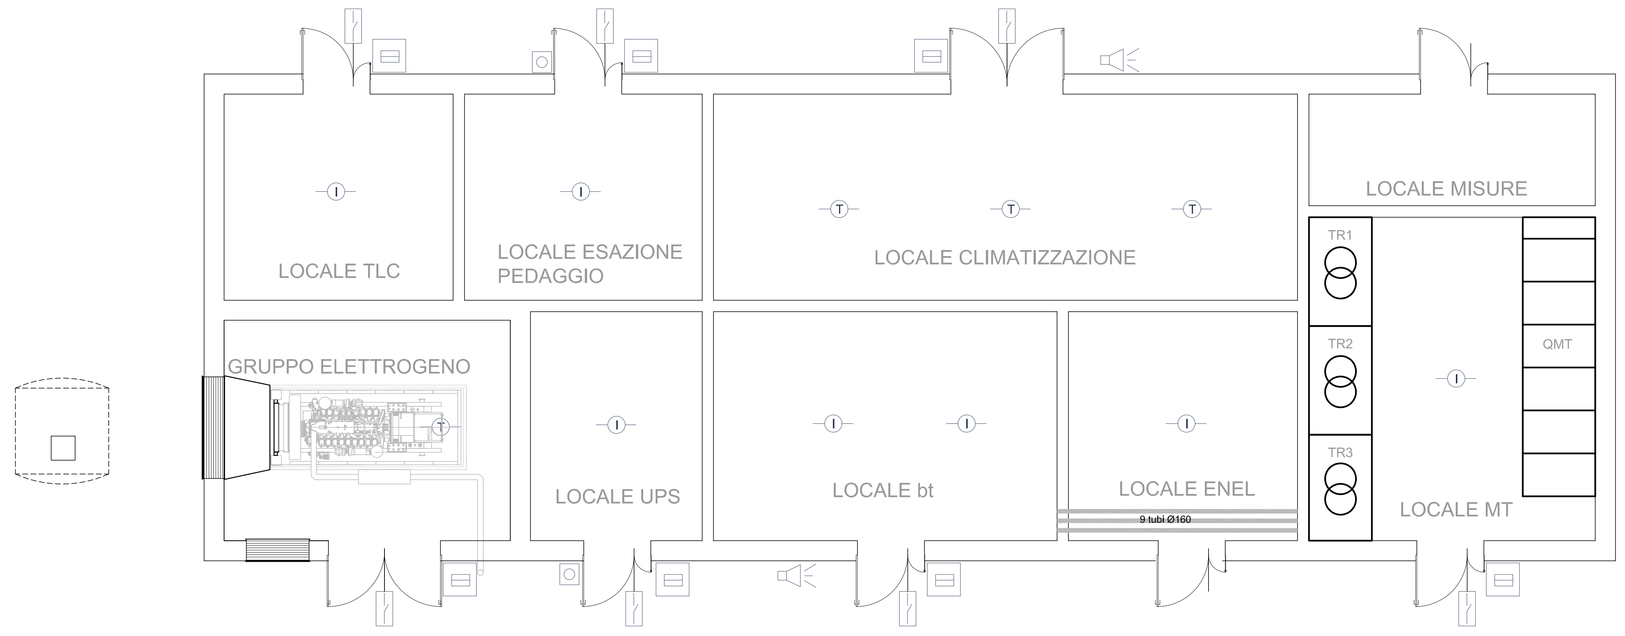

PLANIMETRIA RETE DI TERRA E QUADRI - scala 1:50

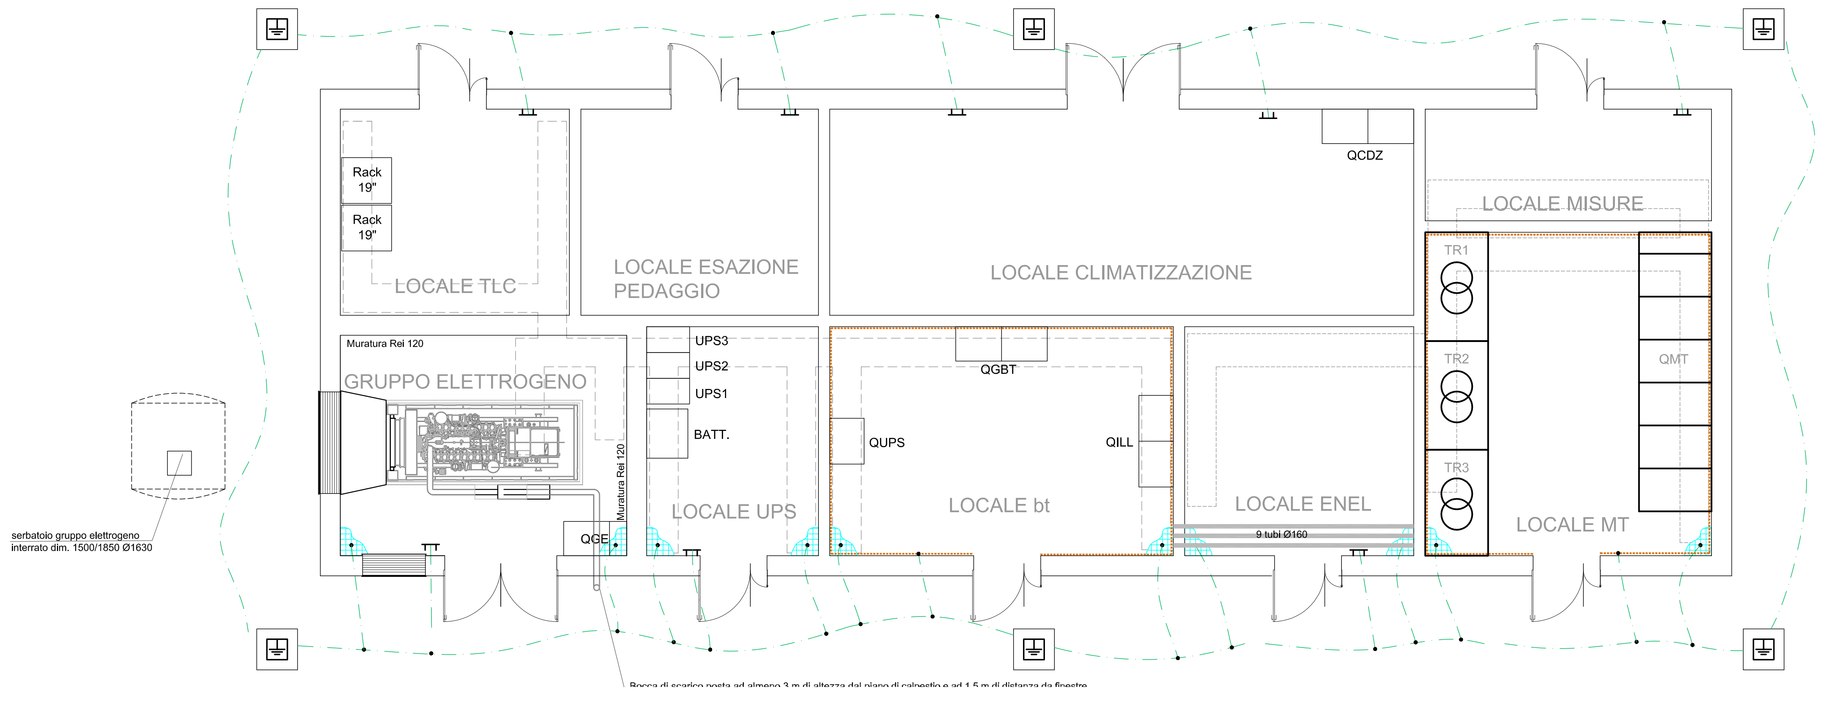

Pozzo di scarico posto ad almeno 3 m di altezza dal piano di calpestio e ad 1.5 m di distanza da finestre

KEY-PLAN

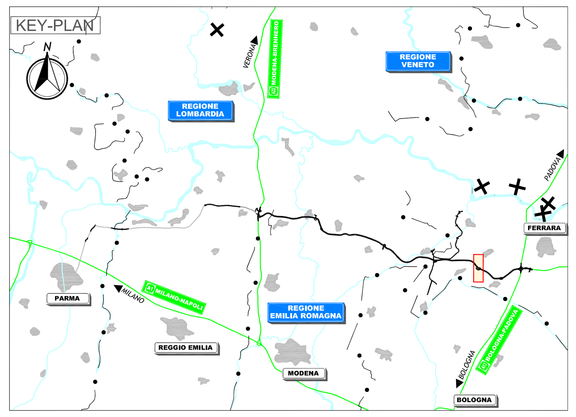

LEGENDA

SIMBOLI ILLUMINAZIONE E F.M.	
	Plafoniera fluorescente 2x36W stagna - IP55
	Interruttore in portafrutto stagno
	Plafoniera di emergenza autoalimentata autonomia 60' - 24W - IP55
	Presa CEE 2P+T 16A interbloccata stagna - IP55
	Presa CEE 3P+T 16A interbloccata stagna - IP55
	Presa bivalente
	Pulsante di sganciо di emergenza
	Presa telefonica
	Presa trasmissione dati

SIMBOLI IMPIANTI SPECIALI	
	Rivelatore di fumo di tipo ottico a camera di ionizzazione
	Rivelatore di fumo di tipo termovelocimetrico
	Contatto magnetico di apertura porte (collegato alla centralina antintrusione)
	Sirena di allarme incendio di tipo stagno
	Pulsanti manuali di allarme incendio
	Lettore di badge per controllo accessi

SIMBOLI RETE DI TERRA	
	Corda di rame nuda sez. 70 mmq direttamente interrata
	Collettore di terra in rame dim. mm 400x150x10
	Bandella in rame mm 50x4 fissata a muro su isolatore
	Pozzetto di terra ispezionabile contenente puntazza in acciaio zincato sez. mm 50x50x5 L 2 m

IL CONCEDENTE: Regione Emilia-Romagna

IL CONCESSIONARIO: ARC Autostrada Regionale Cispadana

AUTOSTRADA REGIONALE CISPADANA
DAL CASELLO DI REGGIOLO-ROLO SULLA A22 AL CASELLO DI FERRARA SUD SULLA A13

CODICE C.U.P. E81B08000060009

PROGETTO DEFINITIVO

ASSE AUTOSTRADALE
IMPIANTI TECNICI
OPERE SINGOLARI
SVINCOLO DI POGGIO RENATICO
PLANIMETRIA CABINA ELETTRICA C16 CON DOTAZIONI IMPIANTISTICHE

IL PROGETTISTA
Ing. Antonio De Fazio
Albo Ingegneri Prov. BO n° 3696/A

RESPONSABILE INTEGRAZIONE PRESTAZIONI SPECIALISTICHE
Ing. Emilio Salsi
Albo Ing. Reggio Emilia n° 945

IL CONCESSIONARIO
Autostrada Regionale Cispadana S.p.A.
IL PRESIDENTE
Giuseppe Pistuzzi

REV.	DATA	DESCRIZIONE	REDAZIONE	CONTROLLO	APPROVAZIONE
G					
F					
E					
D					
C					
B					
A	17.04.2012	EMISSIONE	FRASSINETI DE FAZIO		SALSI

IDENTIFICAZIONE ELABORATO

N.RA PROG.	FASE	LOTTO	GRUPPO	CODICE OPERA WBS	TIPO OPERA	AMBITO	TIPO ELABORATO	PROGRESSIVO	REV.
4347	PD	0	S05	SI10	0	IE	PI	01	A

DATA: MAGGIO 2012
SCALA: 1:50

IL PRESENTE DOCUMENTO NON POTRA' ESSERE COPIATO, RIPRODOTTO O ALTRIMENTI PUBBLICATO, IN TUTTO O IN PARTE, SENZA IL CONSENSO SCRITTO DEL CONCEDENTE. OGNI UTILIZZO NON AUTORIZZATO SARA' PERSEGUITO A NORMA DI LEGGE.
THIS DOCUMENT MAY NOT BE COPIED, REPRODUCED OR PUBLISHED, EITHER IN PART OR IN ITS ENTIRETY, WITHOUT THE WRITTEN PERMISSION OF ARCCIS. UNAUTHORIZED USE WILL BE PROSECUTED BY LAW.

scala di stampa 1:1