


## Legenda

-  Limite Fogli di mappa
  -  Limite Comunale
- 
- Indicazione Foglio di Mappa Catastale
-  Aerogeneratore
  -  Piazzola Definitiva
  -  Occupazione Temporanea: Piazzola di Montaggio
  -  Occupazione Temporanea: Raccordi Stradali Orizzontali
  -  Viabilità Esistente
  -  Viabilità Esistente da Adeguare
  -  Viabilità da Realizzare
  -  Elettrodotto interrato Interno al Parco Eolico
  -  Elettrodotto interrato in T.O.C.
  -  Elettrodotto interrato Esterno al Parco Eolico

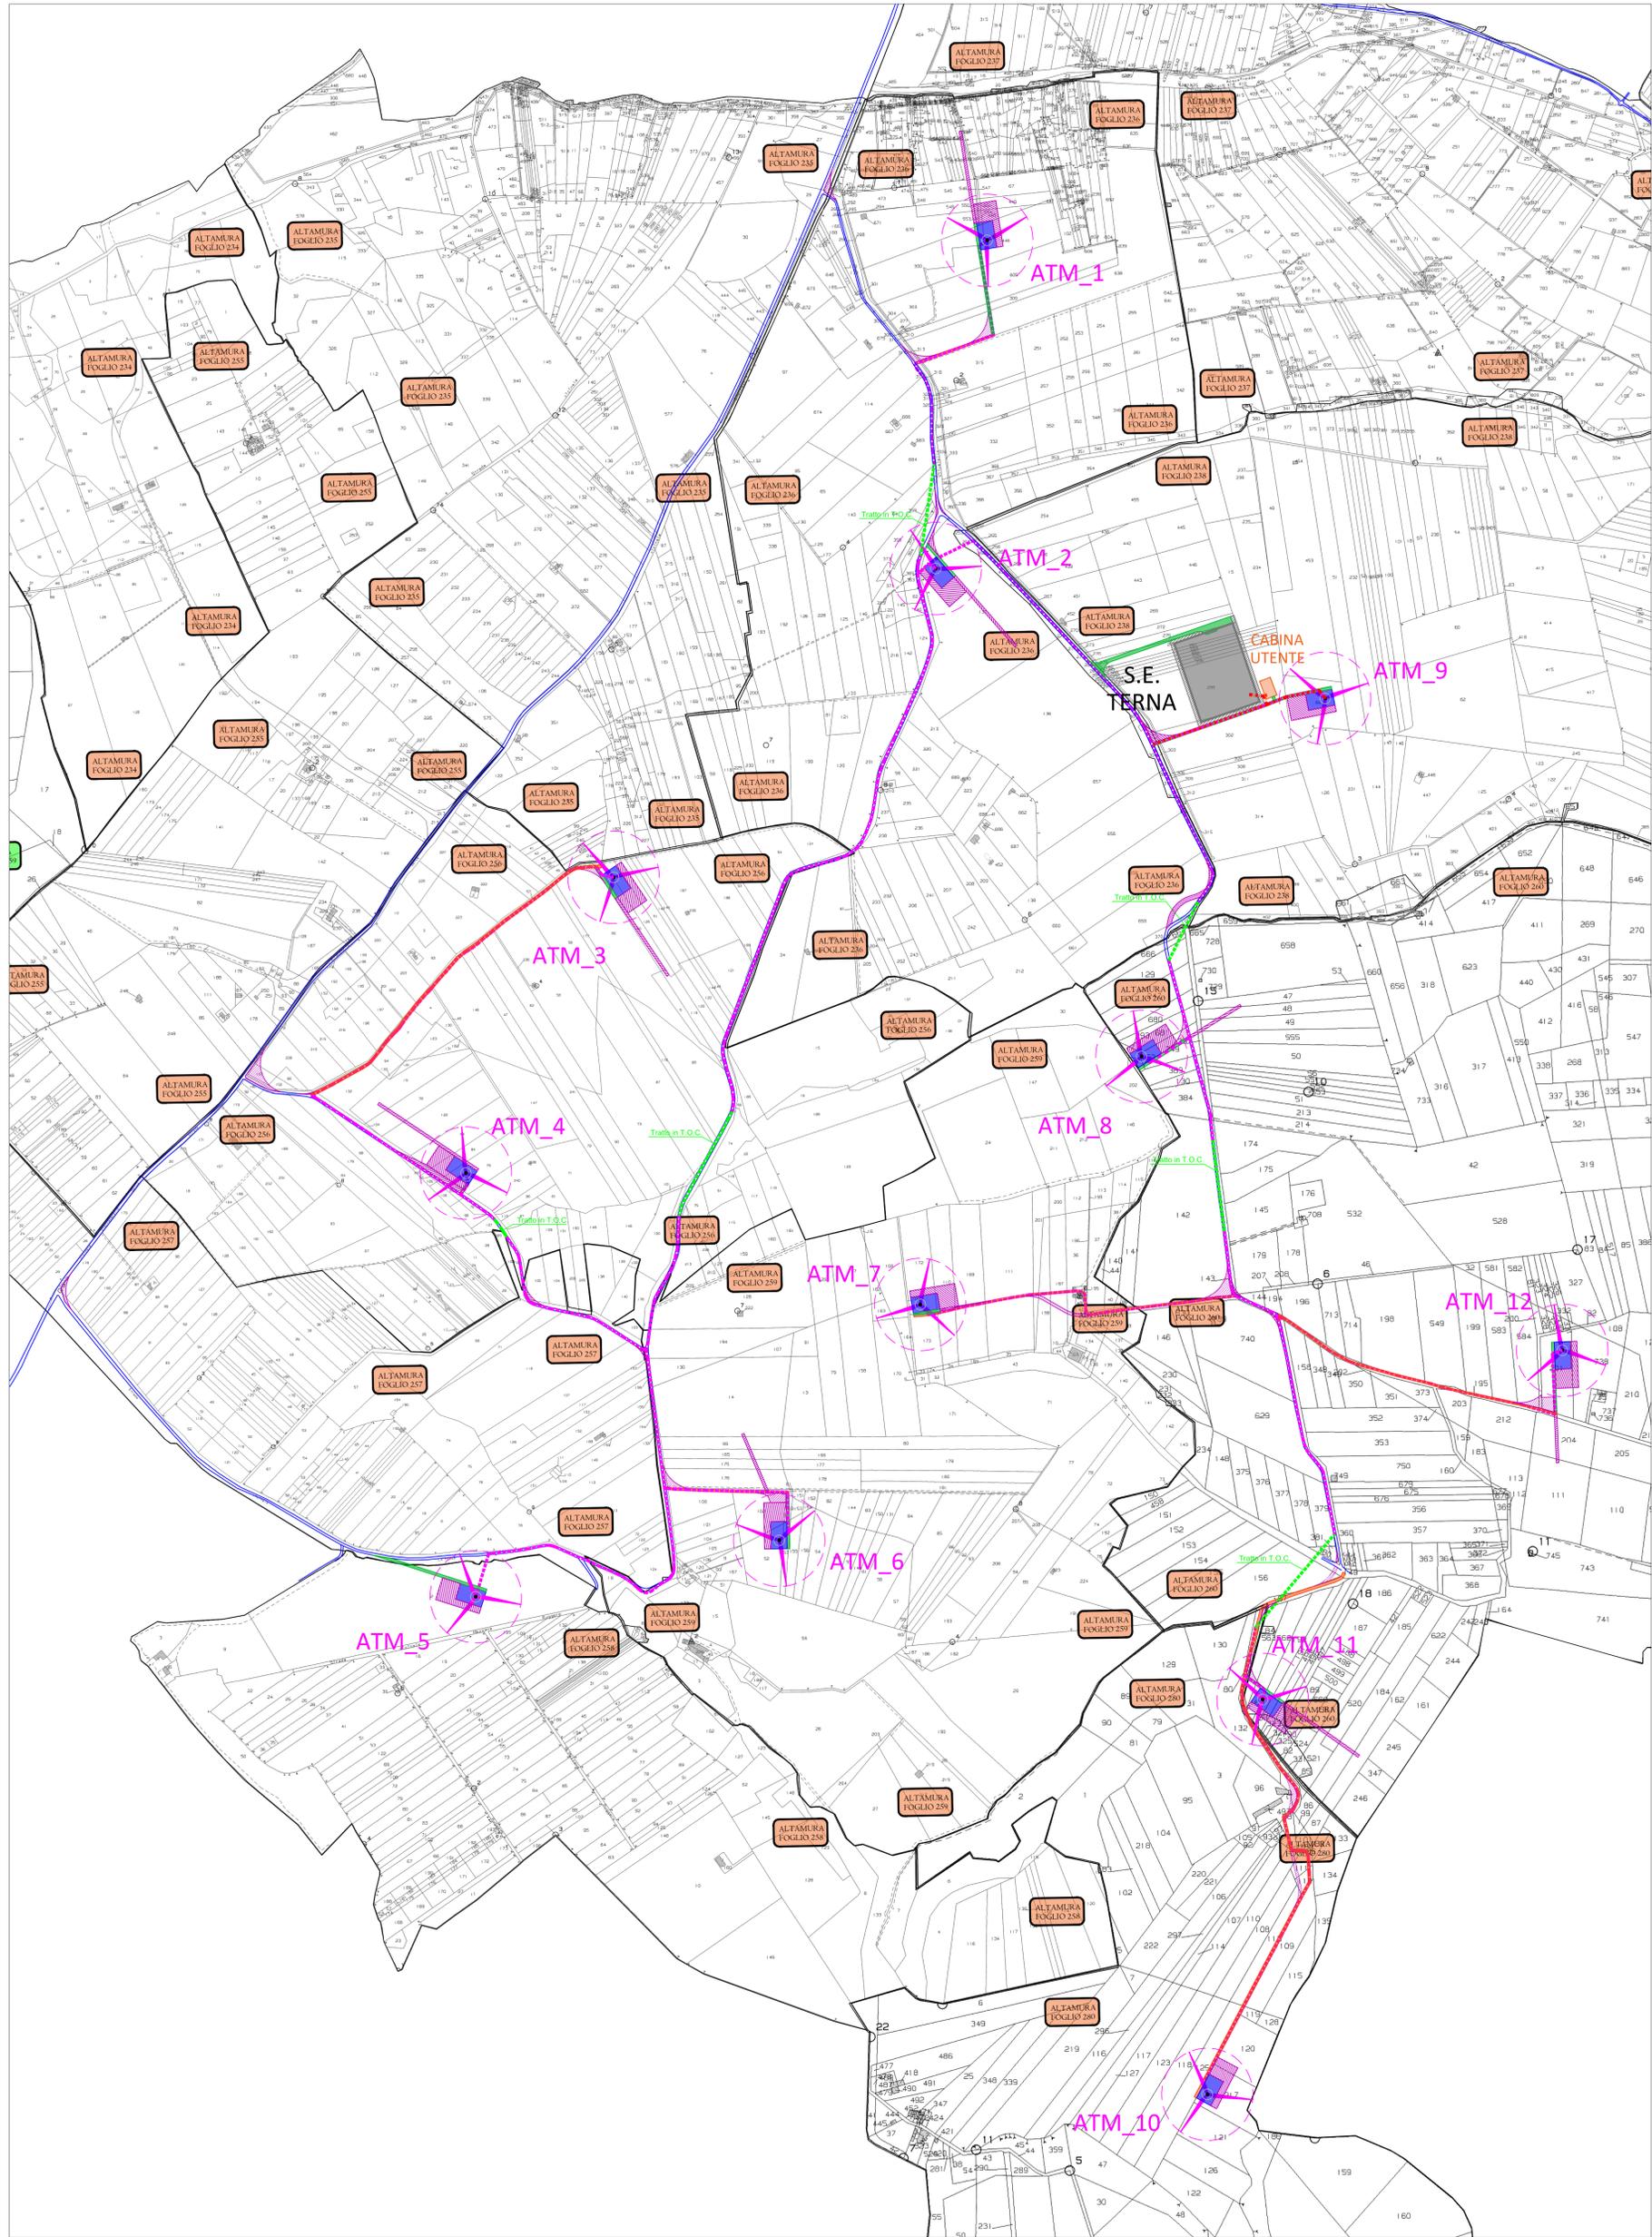

**Wpd Altia S.r.l.**  
Corso Italia n.83 - 00198 ROMA

### PROGETTO DEFINITIVO PER LA REALIZZAZIONE DI UN PARCO EOLICO CON POTENZA DI 72,00 MW RICADENTE NEL TERRITORIO COMUNE DI ALTAMURA (BA) IN LOCALITA' "LAMA DI NEBBIA"



**Tecnico**  
ing. Danilo Pomponio

#### Collaborazioni

ing. Milena Miglionico  
ing. Antonio Crisafulli  
ing. Tommaso Mancini  
ing. Giovanna Scuderi  
ing. Dionisio Staffieri  
ing. Giuseppe Federico Zingarelli

**Responsabile commessa**  
ing. Danilo Pomponio

TAVOLA	TITOLO	COMMESSA	TIPOLOGIA		
<b>C04</b>	<b>Planimetria Impianto su Carta Catastale</b>	<b>20123</b>	<b>D</b>		
REVISIONE		CODICE ELABORATO			
<b>01</b>		<b>DW20123D-C04</b>			
FOGLIO		SOSTITUISCE	SOSTITUITO DA		
<b>1/1</b>		CODICE ELABORATO	CODICE ELABORATO		
REV	DATA	MODIFICA	DISEGNATO	CONTROLLATO	APPROVATO
00	15/03/2021	Emissione	Zingarelli	Miglionico	Pomponio
01	26/08/2022	Revisione Ubicazione Stazione elettrica Terna e Cabina Utente	Zingarelli	Miglionico	Pomponio
02					
03					
04					
05					