Sezione 1 (lr)
Progressiva 0.000 m

SCALA LUNGHEZZE 1 : 100
SCALA ALTEZZE 1 : 100

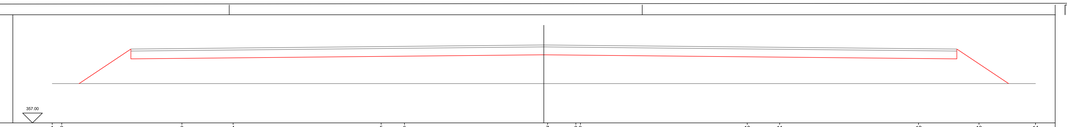

Punti battuti Terreno	1	2	3	4	5	6	7	8	9	10	11	12	13	14
Quote Terreno	359.000	359.000	359.000	359.000	359.000	359.000	359.000	359.000	359.000	359.000	359.000	359.000	359.000	359.000
Quote Progetto		359.05	360.85				360.46						360.85	359.05
Distanze parziali Terreno	0.488	6.111	2.603	7.528	1.185	7.278	1.435	0.234	8.480	1.651	7.062	3.070	2.877	
Distanze progressive Terreno	-25.000	-24.514	-18.403	-15.800	-8.272	-7.087	0.191	1.626	10.340	11.991	19.053	22.123	25.000	

Sezione 2
Progressiva 25.000 m

SCALA LUNGHEZZE 1 : 100
SCALA ALTEZZE 1 : 100

Punti battuti Terreno	1	2	3	4	5	6	7	8	9	10	11	12
Quote Terreno	359.057	359.032	359.050	359.105	359.133	359.067	359.000	359.000	359.000	359.000	359.000	359.000
Quote Progetto		359.04	360.85				360.71				360.85	359.05
Distanze parziali Terreno	0.534	8.091	2.041	6.673	3.458	4.804	5.328	5.809	3.836	6.296	2.418	6.521
Distanze progressive Terreno	-25.000	-24.466	-16.375	-14.334	-7.661	-4.203	1.601	5.809	9.765	16.061	18.479	25.000

Sezione 3
Progressiva 34.997 m

SCALA LUNGHEZZE 1 : 100
SCALA ALTEZZE 1 : 100

Punti battuti Terreno	1	2	3	4	5	6	7	8	9	10	11	12
Quote Terreno	359.593	359.495	359.565	359.564	359.462	359.433	359.400	359.400	359.44	359.511	359.539	359.599
Quote Progetto		359.52	360.85				360.81				360.85	359.58
Distanze parziali Terreno	2.161	7.979	2.153	6.561	3.571	5.142	4.989	7.595	3.724	6.408	2.306	5.006
Distanze progressive Terreno	-25.000	-22.839	-14.860	-12.707	-6.146	-2.575	2.567	7.595	11.280	17.688	19.994	25.000

Sezione 4
Progressiva 50.000 m

SCALA LUNGHEZZE 1 : 100
SCALA ALTEZZE 1 : 100

Punti battuti Terreno	1	2	3	4	5	6	7	8	9	10	11	12	13	
Quote Terreno	360.494	360.502	360.548	360.000	359.962	359.000	359.962	360.000	360.060	360.093	360.220	360.161	360.056	
Quote Progetto		360.05	360.85				360.96					360.85	360.05	
Distanze parziali Terreno	4.603	3.448	6.684	2.029	8.103	0.611	3.756	4.957	0.807	7.907	2.225	4.870		
Distanze progressive Terreno	-25.000	-20.397	-16.949	-10.265	-8.236	-0.133	0.478	4.234	9.191	9.998	17.905	20.130	25.000	

Sezione 5
Progressiva 69.497 m

SCALA LUNGHEZZE 1 : 100
SCALA ALTEZZE 1 : 100

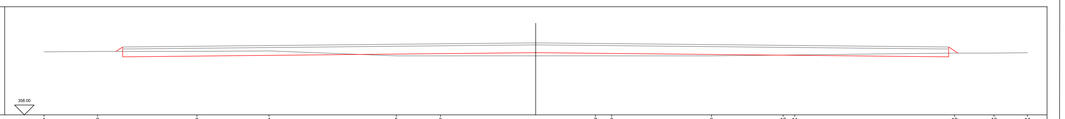

Punti battuti Terreno	1	2	3	4	5	6	7	8	9	10	11	12	13	14
Quote Terreno	361.304	361.223	361.229	361.251	361.000	361.000	361.000	361.000	361.000	361.041	361.047	361.139	361.141	361.158
Quote Progetto		361.22	360.85				361.16					360.85	361.14	
Distanze parziali Terreno	2.726	5.051	3.662	6.469	2.245	7.887	0.826	5.074	3.639	0.553	8.121	2.010	1.697	
Distanze progressive Terreno	-25.000	-22.274	-17.223	-13.561	-7.092	-4.847	3.040	3.866	8.940	12.579	13.172	21.293	23.303	25.000

Sezione 6 (Fr)
Progressiva 84.997 m

SCALA LUNGHEZZE 1 : 100
SCALA ALTEZZE 1 : 100

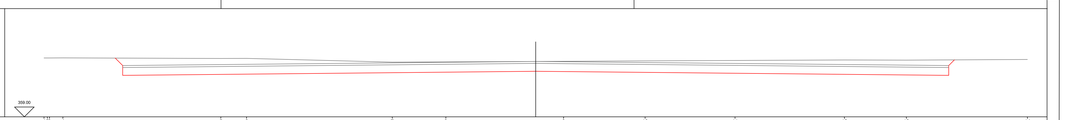

Punti battuti Terreno	1	2	3	4	5	6	7	8	9	10	11	12	13	14
Quote Terreno	361.591	361.591	361.968	361.969	361.779	361.792	361.822	361.842	361.864	361.891	361.873	361.910	361.910	361.910
Quote Progetto		361.59	360.85				361.31					360.85	360.85	
Distanze parziali Terreno	0.000	8.034	1.308	7.405	2.726	4.566	5.988	1.419	4.144	5.403	4.569	5.562	3.151	6.155
Distanze progressive Terreno	-25.000	-24.042	-16.008	-14.700	-7.295	-4.569	1.419	5.563	9.732	15.135	15.694	18.845	25.000	

Pendenza % Progetto 1.000 %

PROFILO Piazzola ATM01

SCALA LUNGHEZZE 1 : 500
SCALA ALTEZZE 1 : 100

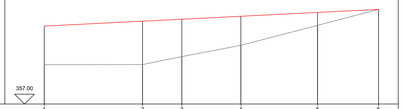

Sezioni	1	2	3	4	5	6
Quote Terreno	359.965	359.008	359.415	359.986	361.000	361.815
Quote di Progetto	360.965	361.215	361.315	361.465	361.900	361.815
Distanze parziali Terreno		25.000	9.997	15.003	19.497	15.500
Distanze progressive Terreno	0.000	25.000	34.997	50.000	69.497	84.997
Ettometriche						
Andamento planim.				Sv = 84.997		

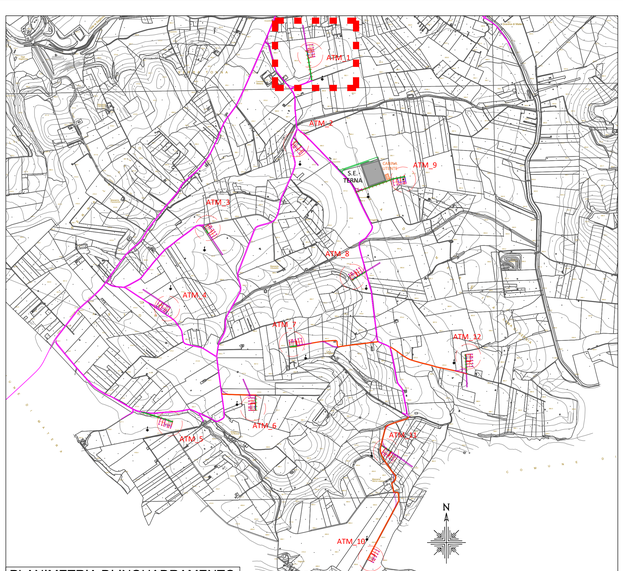

PLANIMETRIA DI INQUADRAMENTO

Wpd Altilia S.r.l.
Corso Italia n.83 - 00198 ROMA

PROGETTO DEFINITIVO
PER LA REALIZZAZIONE DI UN PARCO EOLICO CON POTENZA DI 72,00 MW RICADENTE NEL TERRITORIO COMUNE DI ALTAMURA (BA) IN LOCALITA' "LAMA DI NEBBIA"

BFP
Via Degli Arredatori, 9
70026 Modugno (BA)
Tel. (+39) 0805348222
www.bfpgroup.net - info@bfpgroup.net
Azienda con Sistema di Gestione Certificato
UNI EN ISO 9001:2015
UNI EN ISO 14001:2015
OHS 18001:2007

Tecnico
ing. Danilo Pomponio

Collaborazioni
ing. Milena Miglionico
ing. Antonio Crisafulli
ing. Tommaso Mancini
ing. Giovanna Scuderi
ing. Dionisio Staffieri
ing. Giuseppe Federico Zingarelli

Responsabile commessa
ing. Danilo Pomponio

POMPONIO DANILO
15/09.2022 19:42:26 GMT+01:00

TAVOLA	TITOLO	COMMESSA	TIPOLOGIA
C11	PROFILI LONGITUDINALI E SEZIONI DELLA PIAZZOLA PER L'INSTALLAZIONE DELL'AEROGENERATORE ATM02	20123	D
		CODICE ELABORATO	
		DW20123D-C11	
REVISIONE		SOSTITUISCE	SOSTITUITO DA
01		CODICE ELABORATO	CODICE ELABORATO
FOGLIO		NOME FILE	SCALA
1/12		DW20123D-C11.dwg	1:500/100

Tutte le informazioni tecniche contenute nel presente documento sono di proprietà/ esclusiva della Studio Tecnico BFP S.r.l. e non possono essere riprodotte, divulgate o comunque utilizzate senza la sua preventiva autorizzazione scritta. All technical information contained in this document is the exclusive property of Studio Tecnico BFP S.r.l. and may neither be used nor disclosed without its prior written consent. (art. 2575 c.c.)

REV	DATA	MODIFICA	DISEGNATO	CONTROLLATO	APPROVATO
00	15/03/2021	Emissione	Zingarelli	Miglionico	Pomponio
01	25/08/2022	Revisione Ubicazione Stazione elettrica Terna e Cabina Utente	Zingarelli	Miglionico	Pomponio
02					
03					
04					
05					

Stampa elaborato con sistema CAD. E' vietata la modifica manuale.