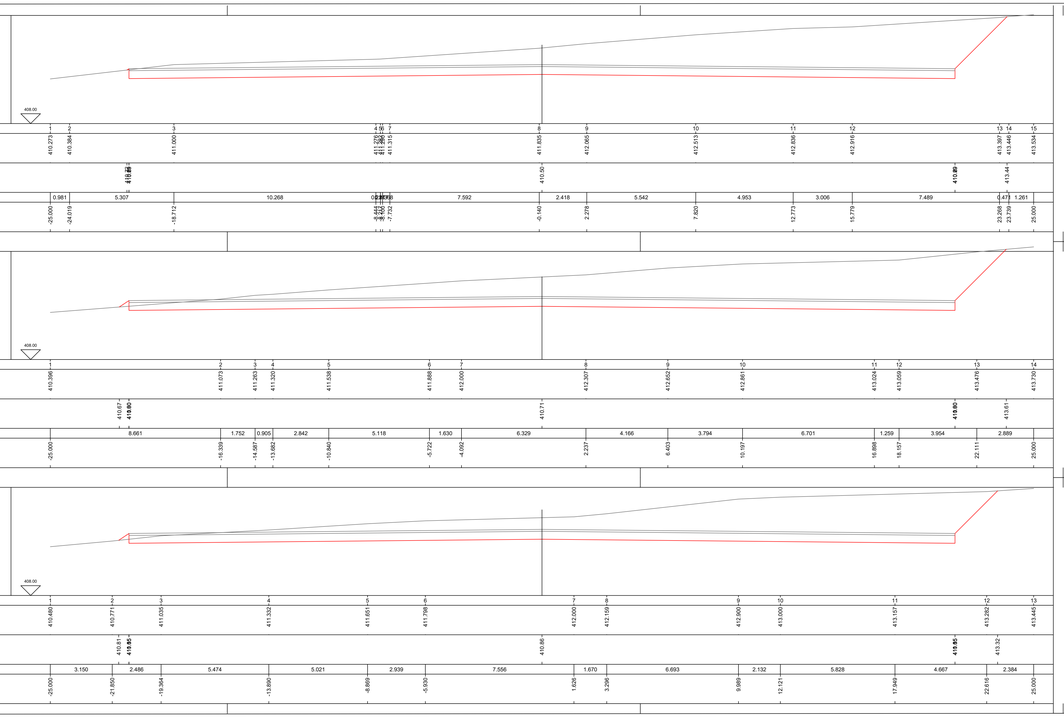

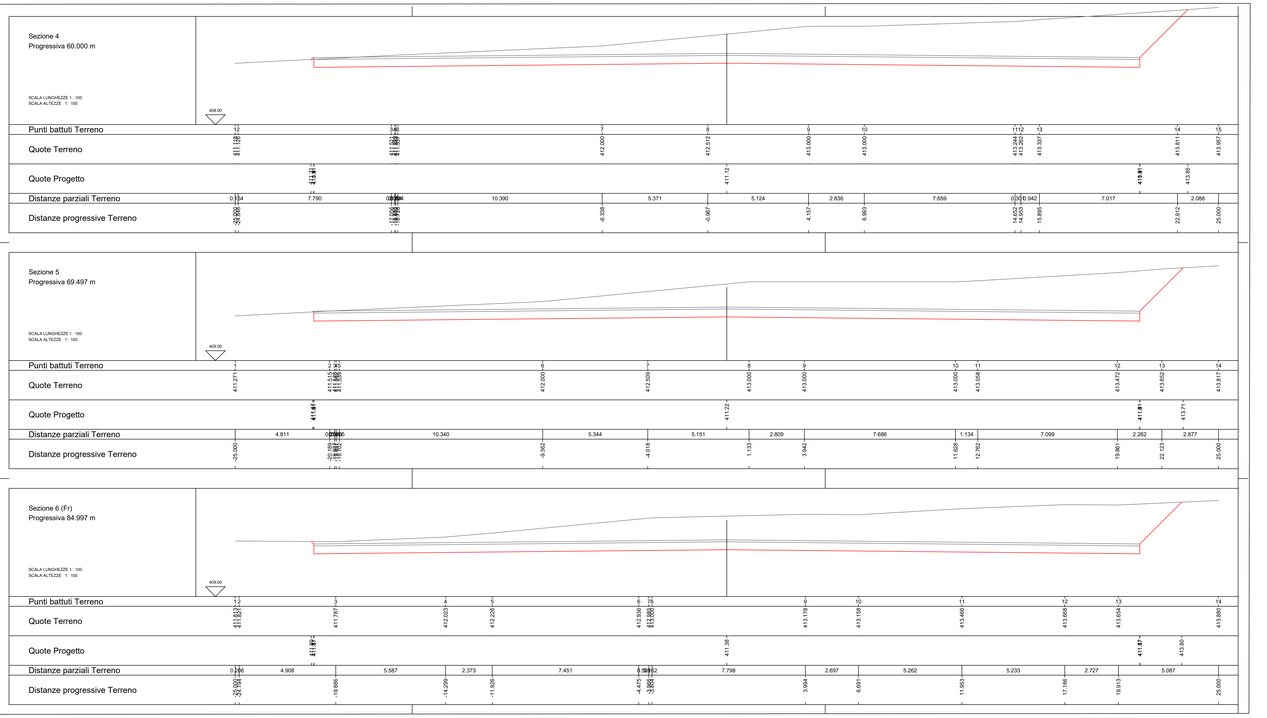

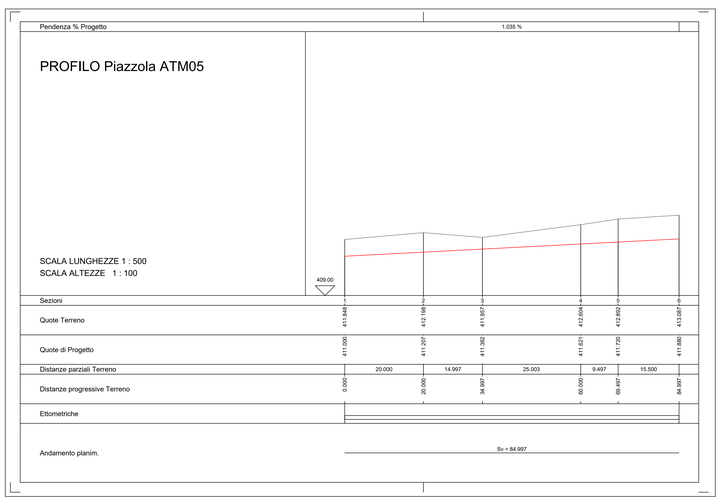

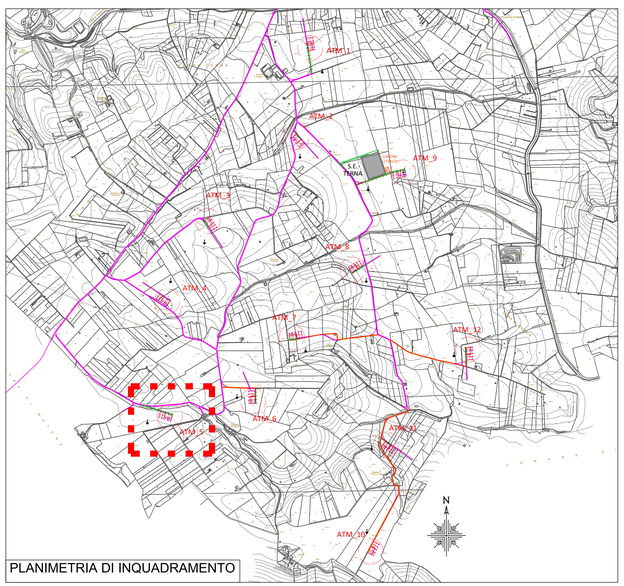

PLANIMETRIA DI INQUADRAMENTO

Wpd Altilia S.r.l.
Corso Italia n.83 - 00198 ROMA

PROGETTO DEFINITIVO PER LA REALIZZAZIONE DI UN PARCO EOLICO CON POTENZA DI 72,00 MW RICADENTE NEL TERRITORIO COMUNE DI ALTAMURA (BA) IN LOCALITA' "LAMA DI NEBBIA"

BFP
Via Degli Arredatori, 9
70125 Zona Industriale Bari
tel.+39.080.5840811fax
www.bfpgroup.net - info@bfpgroup.net
Azienda con Sistema di Gestione Certificato
UNI EN ISO 9001:2015
UNI EN ISO 14001:2015
OHSAS 18001:2007

Tecnico
ing. Danilo Pomponio

Collaborazioni
ing. Milena Miglionico
ing. Antonio Crisafulli
ing. Tommaso Mancini
ing. Giovanna Scuderi
ing. Dionisio Staffieri
ing. Giuseppe Federico Zingarelli

Responsabile commessa
ing. Danilo Pomponio

POMPONIO DANILO
15.09.2022
19:43:19
GMT+01:00

TAVOLA	TITOLO	COMMESSA	TIPOLOGIA
C11	PROFILI LONGITUDINALI E SEZIONI DELLA PIAZZOLA PER L'INSTALLAZIONE DELL'AEROGENERATORE ATM05	**20123**	**D**
REVISIONE **01**		CODICE ELABORATO **DW20123D-C11**	
		SOSTITUISCE	SOSTITUITO DA
		CODICE ELABORATO	CODICE ELABORATO
FOGLIO **5/12**		NOME FILE **DW20123D-C11.dwg**	SCALA 1:500/100

Tutte le informazioni tecniche contenute nel presente documento sono di proprieta' esclusiva della Studio Tecnico BFP S.r.l e non possono essere trasmesse, divulgate o comunque utilizzate senza la sua preventiva autorizzazione scritta. All technical information contained in this document is the exclusive property of Studio Tecnico BFP S.r.l. and may neither be used nor disclosed without its prior written consent. (art. 2575 c.c.)

REV	DATA	MODIFICA	DISEGNATO	CONTROLLATO	APPROVATO
00	15/03/2021	Emissione	Zingarelli	Miglionico	Pomponio
01	26/08/2022	Revisione Ubicazione Stazione elettrica Terna e Cabina Utente	Zingarelli	Miglionico	Pomponio
02					
03					
04					
05					

Documento elaborato con sistema CAD. E' vietata le modifica manuale.

Mod. P-02A2-rev. 6 08.12.2020