

**PROGETTO DEFINITIVO  
 PER LA REALIZZAZIONE DI UN PARCO EOLICO  
 CON POTENZA DI 72,00 MW RICADENTE  
 NEL TERRITORIO COMUNE DI ALTAMURA (BA)  
 IN LOCALITA' "LAMA DI NEBBIA"**

**BFP** Tecnico  
 ing. Danilo Pomponio


**Collaborazioni**  
 ing. Milena Miglionico  
 ing. Tommaso Mancini  
 ing. Giulia Carrella  
 ing. Margherita Debernardi  
 ing. Nunzio Zecchillo  
 ing. Marco D'Arcangelo  
 ing. Martino Lapenna  
 ing. Giovanna Scuderi  
 ing. Dionisio Staffieri  
 ing. Giuseppe Federico Zingarelli

**Responsible Commessa**  
 ing. Danilo Pomponio

| TAVOLA     | TITOLO  | COMMESSA            | TIPOLOGIA        |
|------------|---|---------------------|------------------|
| <b>V04</b> | <b>Letture del PPTR -<br/>Struttura antropica e storico-culturale</b>                     | <b>20123</b>        | <b>D</b>         |
| REVISIONE  | ANALISI DELLE COMPONENTI CULTURALI E INSEDIATIVE E DELLE COMPONENTI DEI VALORI PERCETTIVI | CODICE ELABORATO    |                  |
| <b>01</b>  |   | <b>DW20123D-V04</b> |                  |
| FOGLIO     |   | SOSTITUISCE         | SOSTITUITO DA    |
| <b>1/1</b> |   | CODICE ELABORATO    | CODICE ELABORATO |
| REV        | DATA  | DISegnato           | CONTROLLATO      |
| 00         | 15/03/2021  | Scuderi             | Miglionico       |
| 01         | 26/08/2022  | D'Arcangelo         | Miglionico       |
| 02         |   |                     | Pomponio         |
| 03         |   |                     |                  |
| 04         |   |                     |                  |
| 05         |   |                     |                  |

- LEGENDA**
- Aerogeneratori
  - Cavidotto interno
  - Cavidotto esterno
  - Cabina utente
  - Limite comunale
  - Limite regionale
  - Area di inviluppo di 12.500 m = 50 \* Htp
- 6.3.2 COMPONENTI DEI VALORI PERCETTIVI**
- UCP - Coni Visuali - distanza minima 10 km dall'impianto di progetto. Il cono visuale "La Gravina" si trova a distanza minima di 10,65 km dall'aerogeneratore più prossimo ATM 01
  - UCP - Luoghi panoramici
  - UCP - Strade panoramiche
  - UCP - Strade a valenza paesaggistica

- 6.3.1 COMPONENTI CULTURALI E INSEDIATIVE**
- BP - Immobili e aree di notevole interesse pubblico
  - BP - Zone d'interesse archeologico
  - BP - Zone gravate da usi civili
  - UCP - Città consolidata
  - UCP - Testimonianza della stratificazione insediativa: segnalazioni architettoniche e segnalazioni archeologiche
  - UCP - Testimonianza della stratificazione insediativa: aree appartenenti alla rete dei tratturi
  - UCP - Aree di rispetto zone di interesse archeologico
  - UCP - Aree di rispetto delle Componenti Culturali e Insediative (100m - 30m): rete tratturi (impianto di progetto sempre ad oltre 100 m)
  - UCP - Aree di rispetto delle Componenti Culturali e Insediative (100m - 30m): siti storici culturali (impianto di progetto sempre ad oltre 100 m)

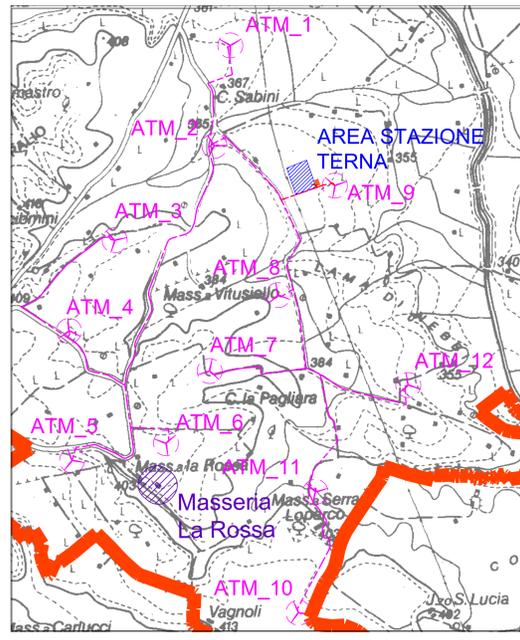

Ingrandimento area di progetto, in scala 1:15.000

