

**PROGETTO DEFINITIVO
PER LA REALIZZAZIONE DI UN PARCO EOLICO
CON POTENZA DI 72,00 MW RICADENTE
NEL TERRITORIO COMUNE DI ALTAMURA (BA)
IN LOCALITA' "LAMA DI NEBBIA"**



Tecnico
ing. Danilo Pomponio


Collaborazioni
ing. Milena Miglionico
ing. Tommaso Mancini
ing. Giulia Carella
ing. Margherita Debernardis
ing. Nunzia Zecchillo
ing. Marco D'Arcangelo
ing. Martino Lapenna
ing. Giovanna Scuderi
ing. Dionisio Staffieri
ing. Giuseppe Federico Zingarelli

Responsabile Commessa
ing. Danilo Pomponio

Via Degli Arredatori, 8
70026 Modugno (BA) - Italy
www.bfpgruppo.net - info@bfpgruppo.net
Tel (+39) 0855046361
Azienda con Sistema di Gestione Certificato
UNI EN ISO 9001:2015
UNI EN ISO 14001:2015
UNI ISO 45001:2018

| TAVOLA | TITOLO | COMMESSA | TIPOLOGIA | | | | |
|------------|--|---|------------------|-------------|-----------|---------------------|-----------------|
| V22 | Stralcio Piano Faunistico Venatorio | 20123 | D | | | | |
| REVISIONE | | CODICE ELABORATO | | | | | |
| 01 | | DW20123D-V22 | | | | | |
| FOGLIO | Tutte le informazioni tecniche contenute nel presente documento sono di proprietà esclusiva della Studio Tecnico BFP S.r.l. e non possono essere riprodotte, divulgate o comunque utilizzate senza la sua preventiva autorizzazione scritta. All technical information contained in this document is the exclusive property of Studio Tecnico BFP S.r.l. and may neither be used nor disclosed without its prior written consent. (art. 2575 c.c.) | SOSTITUISCE | SOSTITUITO DA | | | | |
| 1/1 | | CODICE ELABORATO | CODICE ELABORATO | | | | |
| REV | DATA | MODIFICA | DISEGNATO | CONTROLLATO | APPROVATO | NOME FILE | SCALA |
| 00 | 15/03/2021 | Emissione | Scuderi | Miglionico | Pomponio | DW20123D-V22 | 1:50.000 |
| 01 | 26/08/2022 | Revisione ubicazione Stazione Elettrica Terna | D'Arcangelo | Miglionico | Pomponio | rev01.dwg | |
| 02 | | | | | | | |
| 03 | | | | | | | |
| 04 | | | | | | | |
| 05 | | | | | | | |

Disegno elaborato con sistema CAD. E' vietata la modifica manuale. Mod. P-20/A2+ rev-4 18.12.2020

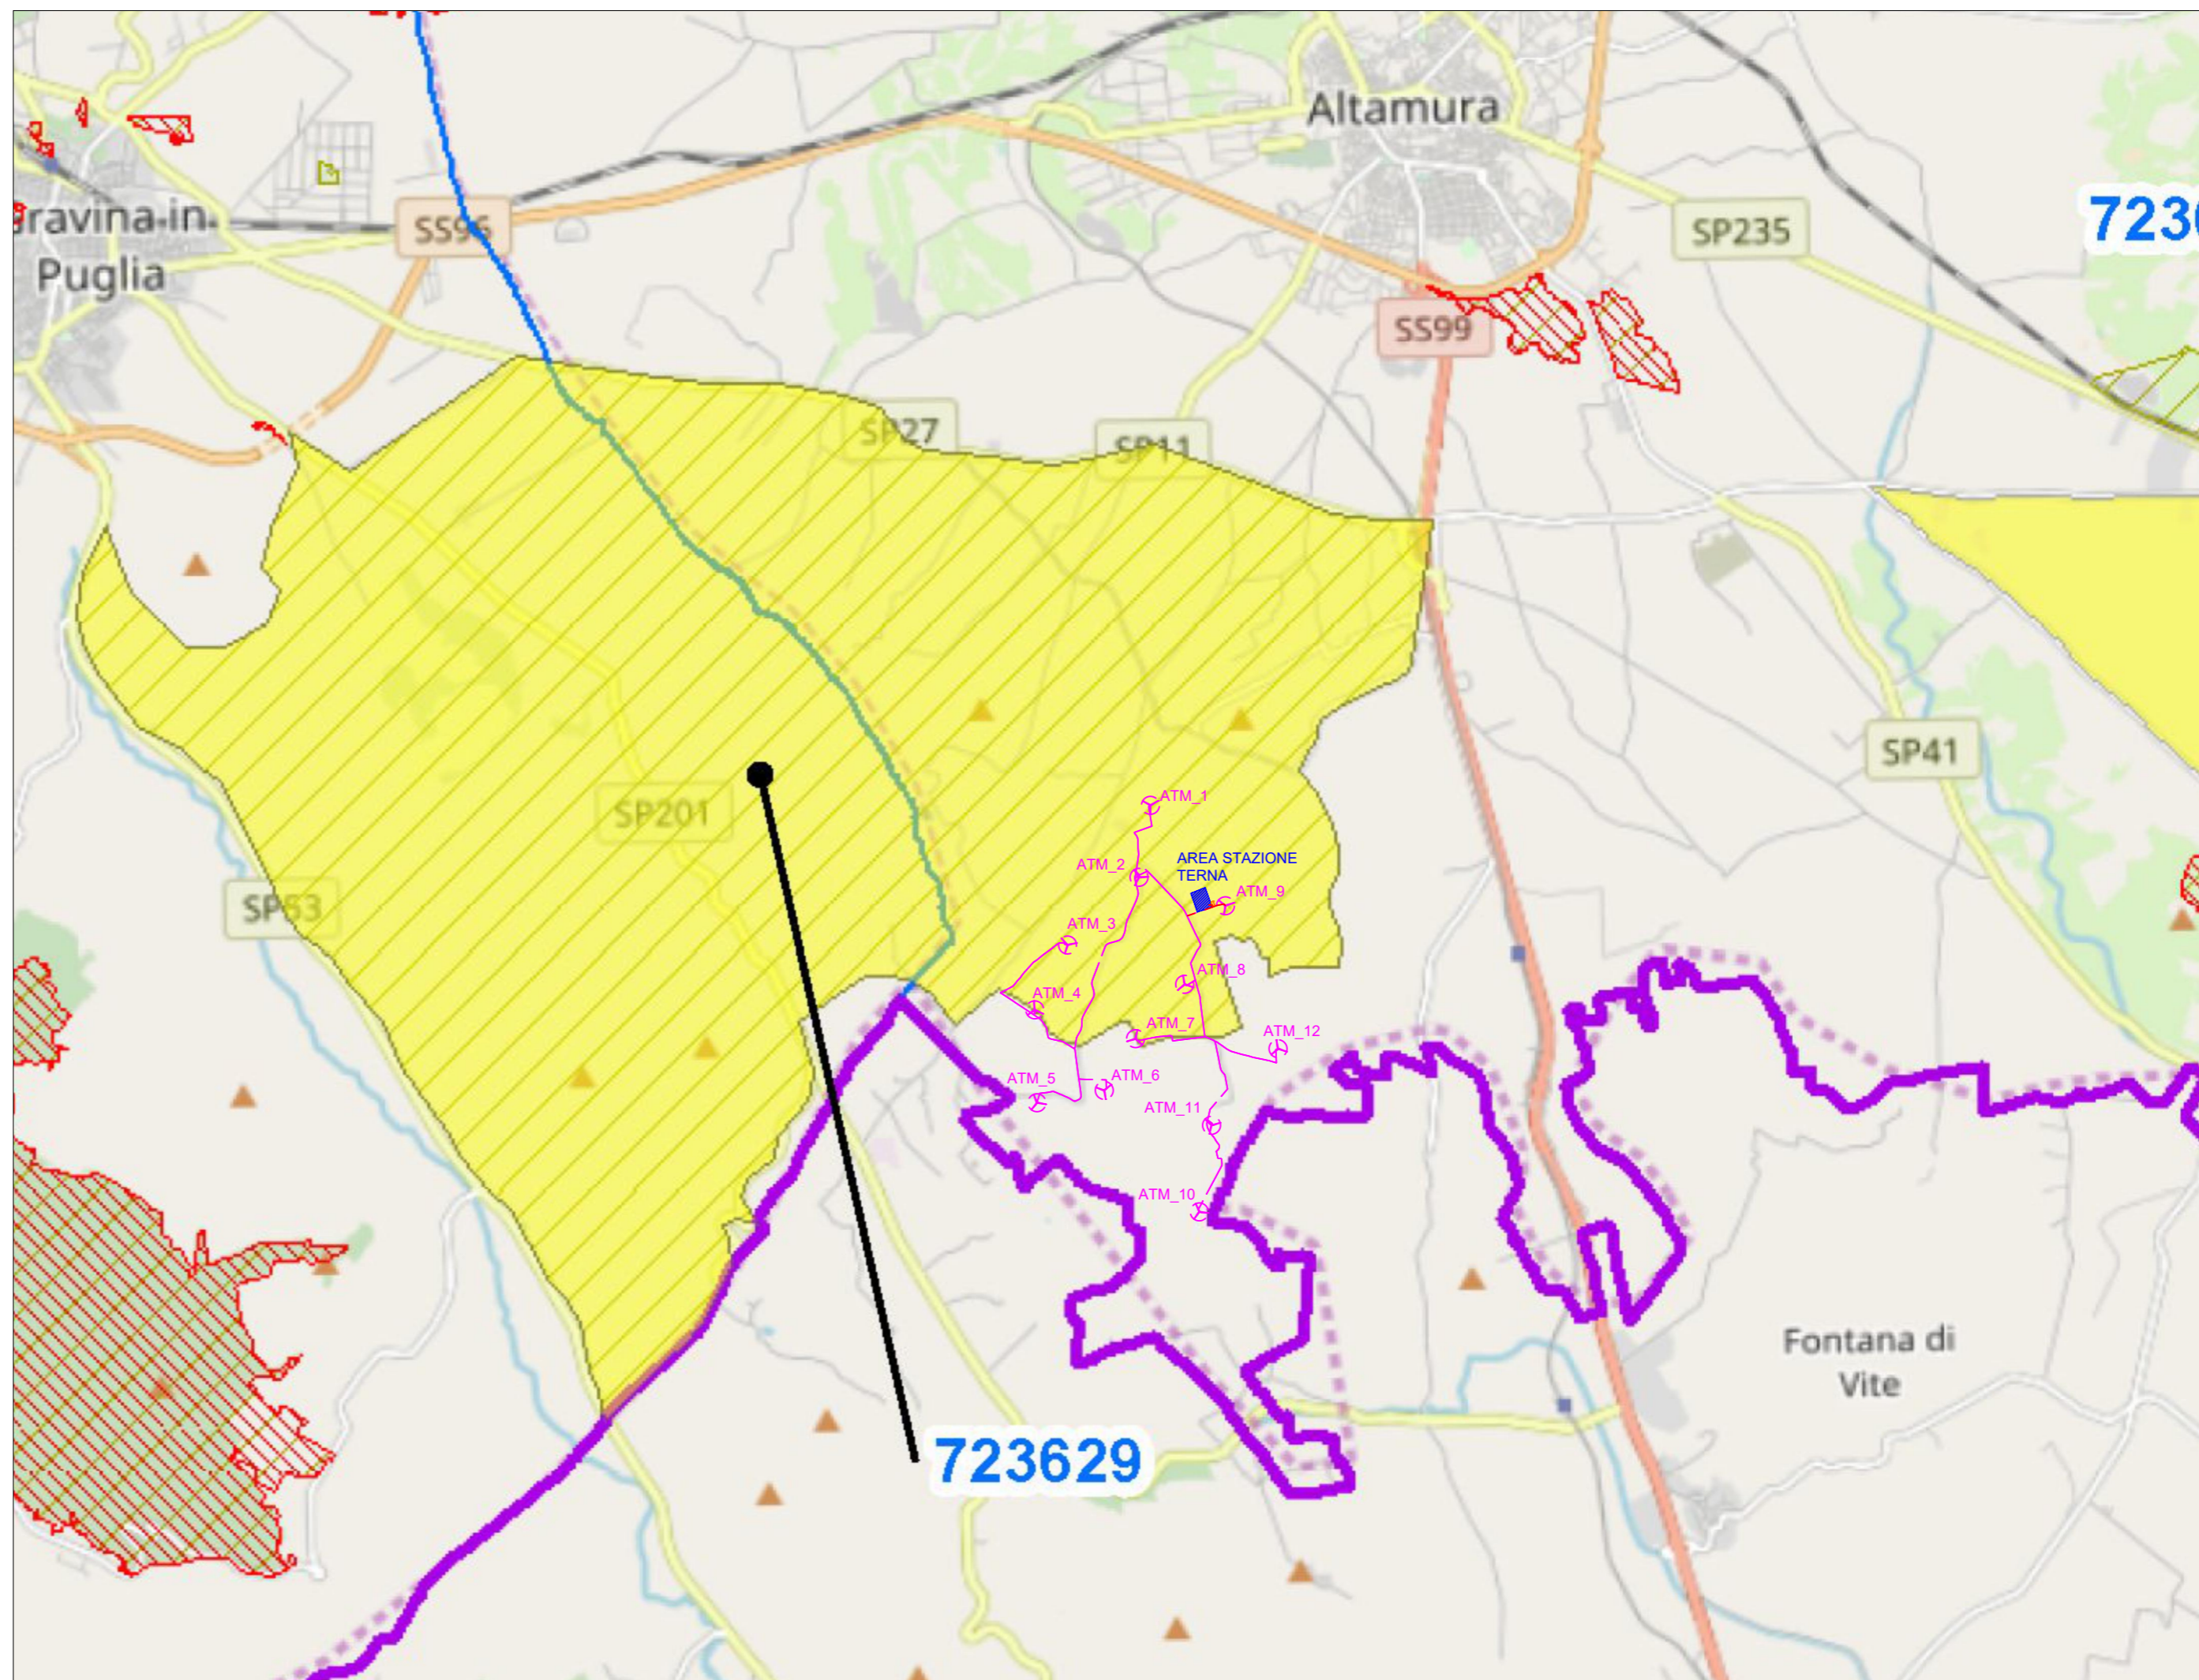

LEGENDA STRALCIO DELLA TAV. C - AMBITO TERRITORIALE DI CACCIA "MURGIANO" DEL PIANO FAUNISTICO VENATORIO REGIONALE 2018 - 2023 DELLA REGIONE PUGLIA - DIPARTIMENTO AGRICOLTURA, SVILUPPO RURALE E AMBIENTE

| | | | |
|--|-------------------|--|--|
| | Aerogeneratori | | Confini comunali |
| | Cavidotto interno | | Aree percorse dal fuoco (anni 2009-2016) |
| | Cavidotto esterno | | Aree Protette Regionali |
| | Cabina utente | | |

Tipologia e quantità d'istituti del Piano Faunistico Venatorio per ATC

| | |
|--|--|
| | 1 - Azienda faunistico-venatoria (Num.:1) |
| | 2 - Centro privato riproduzione fauna (Num.:2) |
| | 3 - Fondi chiusi (Num.:17) |
| | 4 - Oasi di protezione (Num.:10) |
| | 5 - Zona addestramento cani (Num.:2) |
| | 6 - Zona di ripopolamento e cattura (Num.:5) |

CODIFICA ISTITUTI MURGIANO

6 - Zona di ripopolamento e cattura

CD723629 - La Selva - Sup.: 5234,47 Ha

