

**PROGETTO DEFINITIVO
 PER LA REALIZZAZIONE DI UN PARCO EOLICO
 CON POTENZA DI 72,00 MW RICADENTE
 NEL TERRITORIO COMUNE DI ALTAMURA (BA)
 IN LOCALITA' "LAMA DI NEBBIA"**





Tecnico
 Ing. Danilo Pomponio

Collaborazioni
 Ing. Milena Migliorino
 Ing. Tommaso Mancini
 Ing. Giulia Carella
 Ing. Margherita Debernardi
 Ing. Nuria Zecchillo
 Ing. Marco D'Arcangelo
 Ing. Martino Lapenna
 Ing. Giovanna Scuderi
 Ing. Dionisio Staffieri
 Ing. Giuseppe Federico Zingarelli

Responsabile commessa
 Ing. Danilo Pomponio

TAVOLA	TITOLO	COMMESSA	TIPOLOGIA		
V26	CENSIMENTO ALBERI	20123	D		
REVISIONE		CODICE ELABORATO			
01		DW20123D-V26			
FOGLIO		SOSTITUISCE	SOSTITUITO DA		
1/1		CODICE ELABORATO	CODICE ELABORATO		
REV	DATA	MODIFICA	DISEGNATO	CONTROLLATO	APPROVATO
00	13/05/2022	Emissione	Zecchillo	Migliorino	Pomponio
01	19/08/2022	Revisione ubicazione Stazione Elettrica Tema	Debernardi	Migliorino	Pomponio
02					
03					
04					
05					

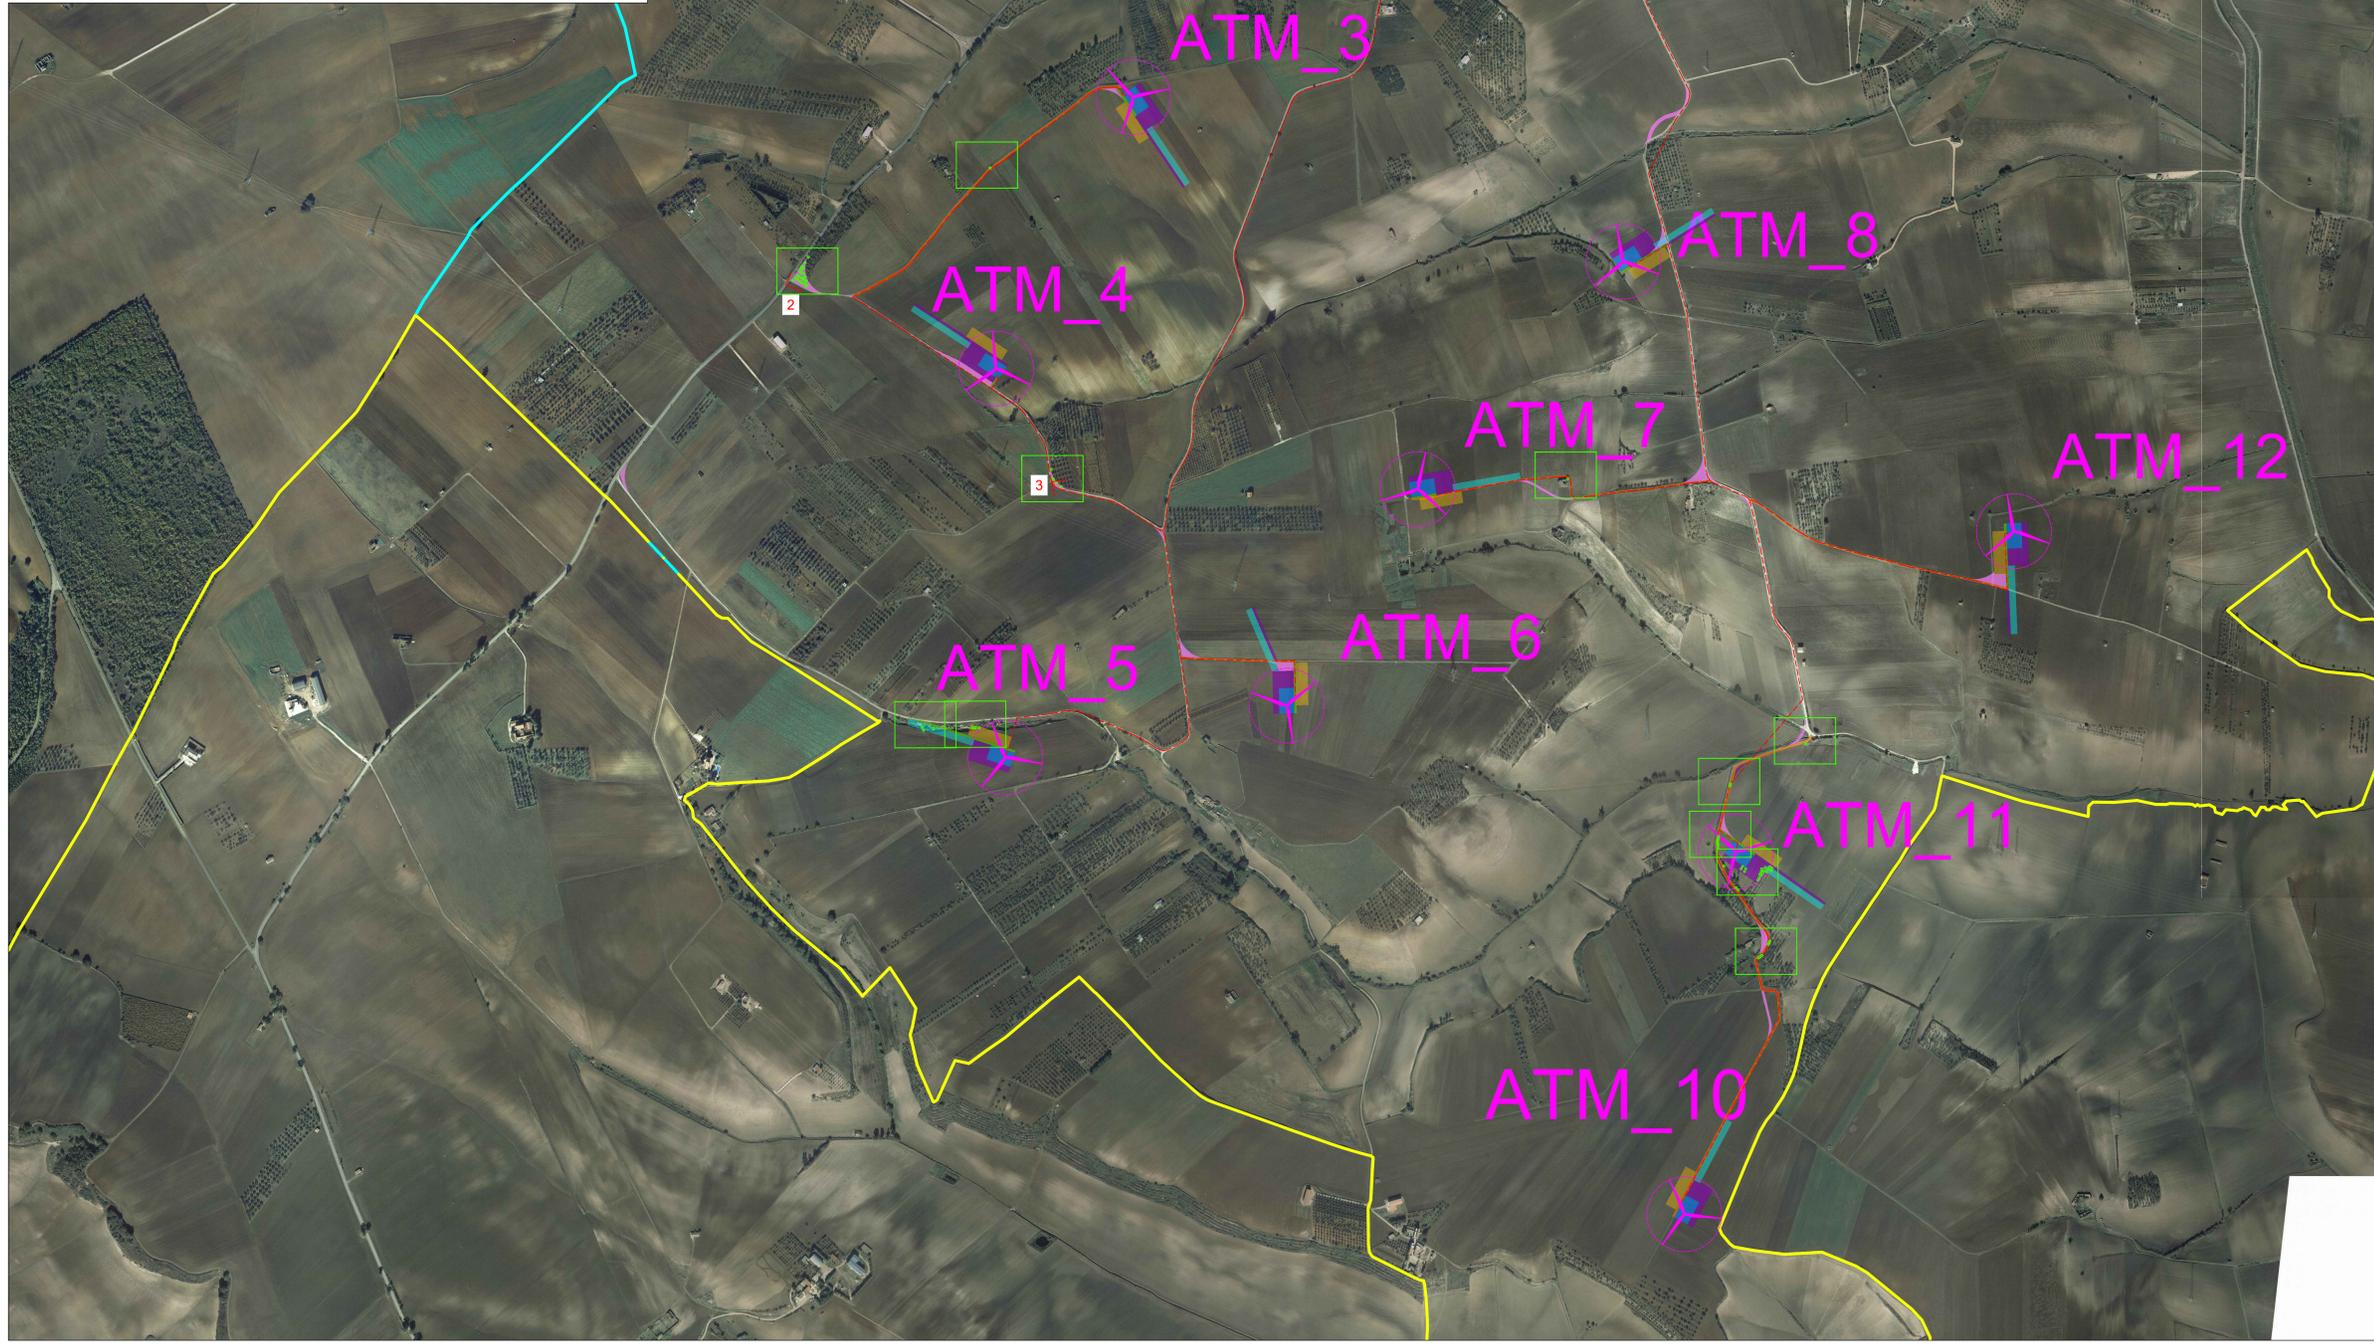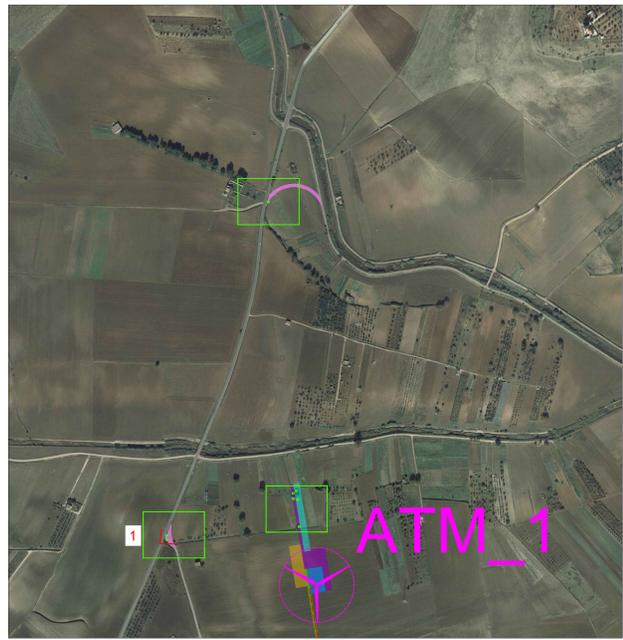

- LEGENDA**
- Aerogeneratore
 - Piazzola definitiva
 - Occupazione temporanea: piazzola di montaggio
 - Piazzola di montaggio gru tralicciata
 - Stoccaggio temporaneo su terreno vegetale
 - Occupazione temporanea: raccordi stradali orizzontali
 - Cabina utente
 - Stazione elettrica
 - Cavidotto
 - Viabilità da adeguare
 - Viabilità da realizzare
 - Confini comunali
 - Confini regionali

Alberi da tagliare

Nota: Censimento alberature
 E' stato effettuato il censimento delle alberature tramite orotofoto.
 Sono stati censiti n. 85 alberi.



Figura 1



Figura 2: uliveti



Figura 3: uliveti