


- LEGENDA**
- 1 - EDIFICIO INTEGRATO COMANDI E SERVIZI AUSILIARI
  - 2 - EDIFICIO QUADRI 36 kV
  - 3 - FONDAZIONE TRASFORMATORI MT/bt (con copertura)
  - 4 - EDIFICIO PUNTI DI CONSEGNA ALIM. MT S.A. (DG 2092)
  - 5 - GE
  - 6 - TORRI FARO
  - 7 - TRASFORMATORI INDUTTIVI DI POTENZA (TIP)
  - 8 - CANCELLO CARRAIO APRIBILE A DUE ANTE
  - 9 - VASCA RACCOLTA OLI
  - 10 - TERMINALI ARRIVO CAVO
  - 11 - CHIOSCHI APP. PERIFERICHE SISTEMA DI CONTROLLO
  - 12 - BOBINE DI PETERSON, TRASFORMATORE FORMATORE DI NEUTRO E RESISTENZA
  - 13 - SERBATOIO GASOLIO INTERRATO
  - 14 - VASCHE TRATTAMENTO ACQUE DI PRIMA PIOGGIA
  - 15 - VASCA RACCOLTA ACQUA PER VV.FF.
  - 16 - LOCALE POMPE
  - 17 - IDRANTE
- RECINZIONE ESTERNA S.E. TERNA  
— CONDOTTA ACQUE PLUVIALI



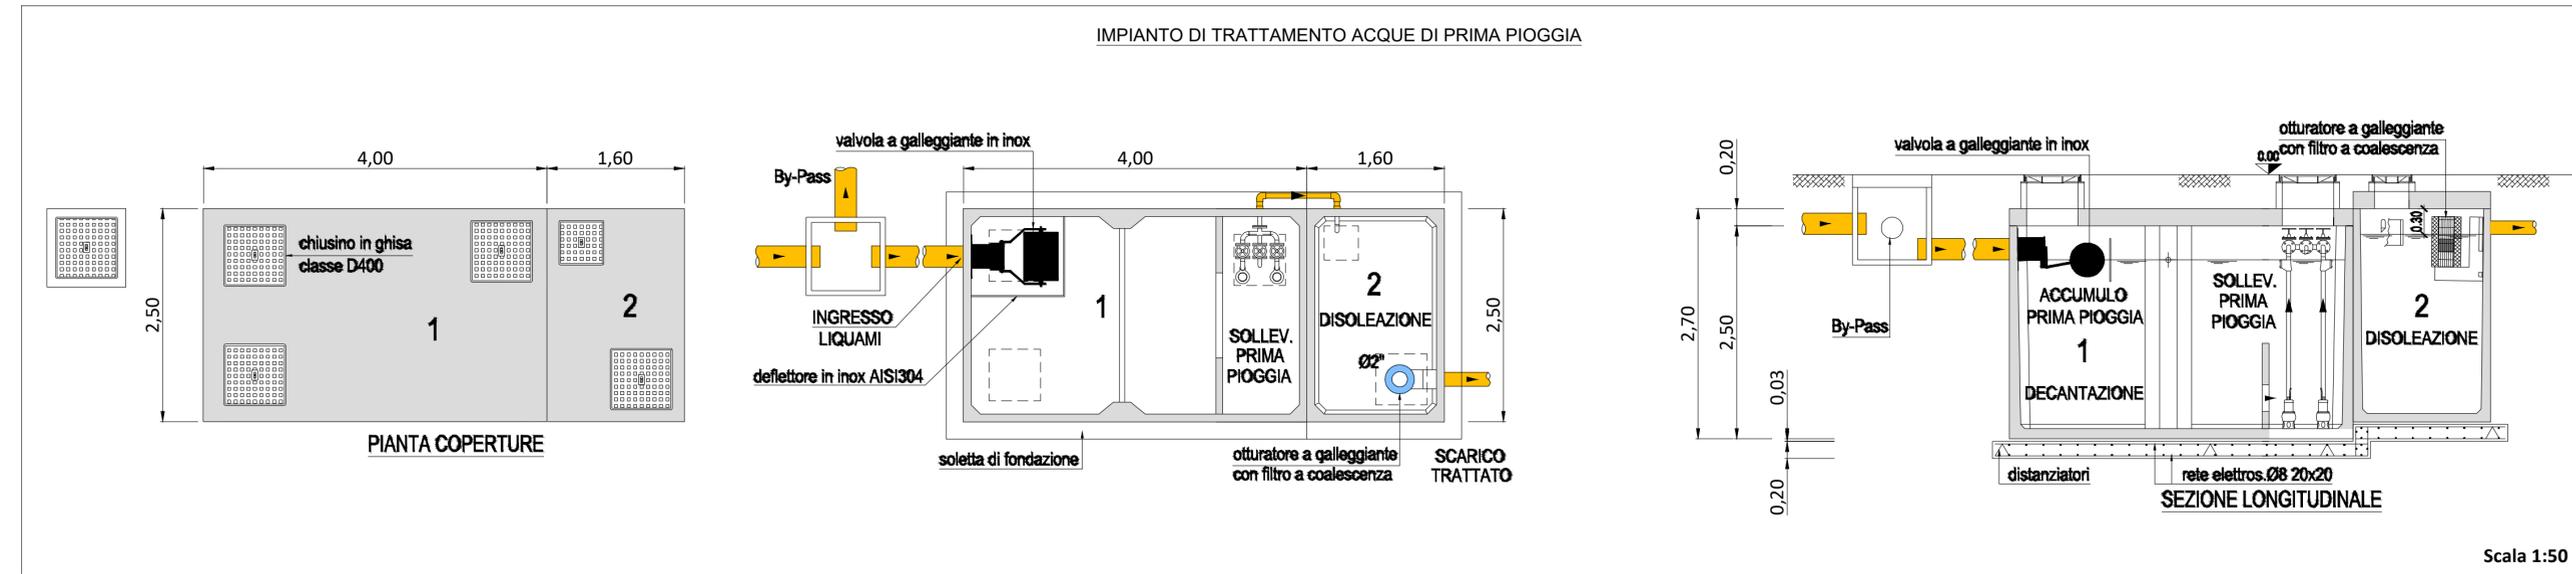


**PROGETTO DELLA FUTURA STAZIONE DI TRASFORMAZIONE 150/36 kV  
 IN ENTRA-ESCI ALLA LINEA "ALTAMURA ALL. - MATERA NORD" E  
 RACCORDI ALLA LINEA "PELLICCIARI - GRAVINA 150 kV"**

PropONENTE	 <b>wpd altitia s.r.l.</b> Corso d'Italia, 83 00198 - Roma Tel: +39 06 960 353-10 e-mail: info@wpd-italia.it				
PROGETTAZIONE	 <b>INSE</b> Viale Michelangelo, 71 80129 Napoli TEL. 081 579 7998 mail: tecnico@inse.srl.it				
ELABORATO	<b>PLANIMETRIA GENERALE CON INDICAZIONE DELLA SISTEMAZIONE          ESTERNA E SMALTIMENTO DELLE ACQUE METEORICHE</b>				
00	Luglio 2022	PRIMA EMISSIONE	INSE Srl	F. Di Maso	WPD SRL
Rev.	Data	Oggetto della revisione	Elaborazione	Verifica	Approvazione
Scala:	<b>Varie</b>				
Formato:	<b>815x420</b>	Codice Pratica	<b>S242</b>	Codice Elaborato	<b>S242-SE03-D</b>