ELETTRODOTTO AT 150 kV COD. 23449
"PELLICCIARI-GRAVINA"
RACCORDO LATO GRAVINA

LEGENDA

Profilo del terreno attuale

TP: Testa palo
ma/co: Mensola o Conduttore alto
mm/cm: Mensola o Conduttore medio
mb/co: Mensola o Conduttore basso

MEZZA COSTA a mt. 10

ALBERATURA – COLTURE

Gradi sessadecimali

ARMAMENTI CONDUTTORI
SS: semplice sospensione
DS: doppia sospensione
SA: semplice amarro
DA: doppio amarro
150 : Contrappeso

CONDUTTORI ESISTENTI
CONDUTTORE : Al–acc 31,5 mmq 585,35
FUNE DI GUARDIA : Acciaio Ø10,5 (19x2,1)
Zona "A"

Catenaria esistente

CONDUTTORI FUTURI (75°)
CONDUTTORE : 3x1x31,50mm AL–AC
FUNE DI GUARDIA : 1x10,5mm
Zona "A"
Temperatura di verifica 75°

Catenaria futura

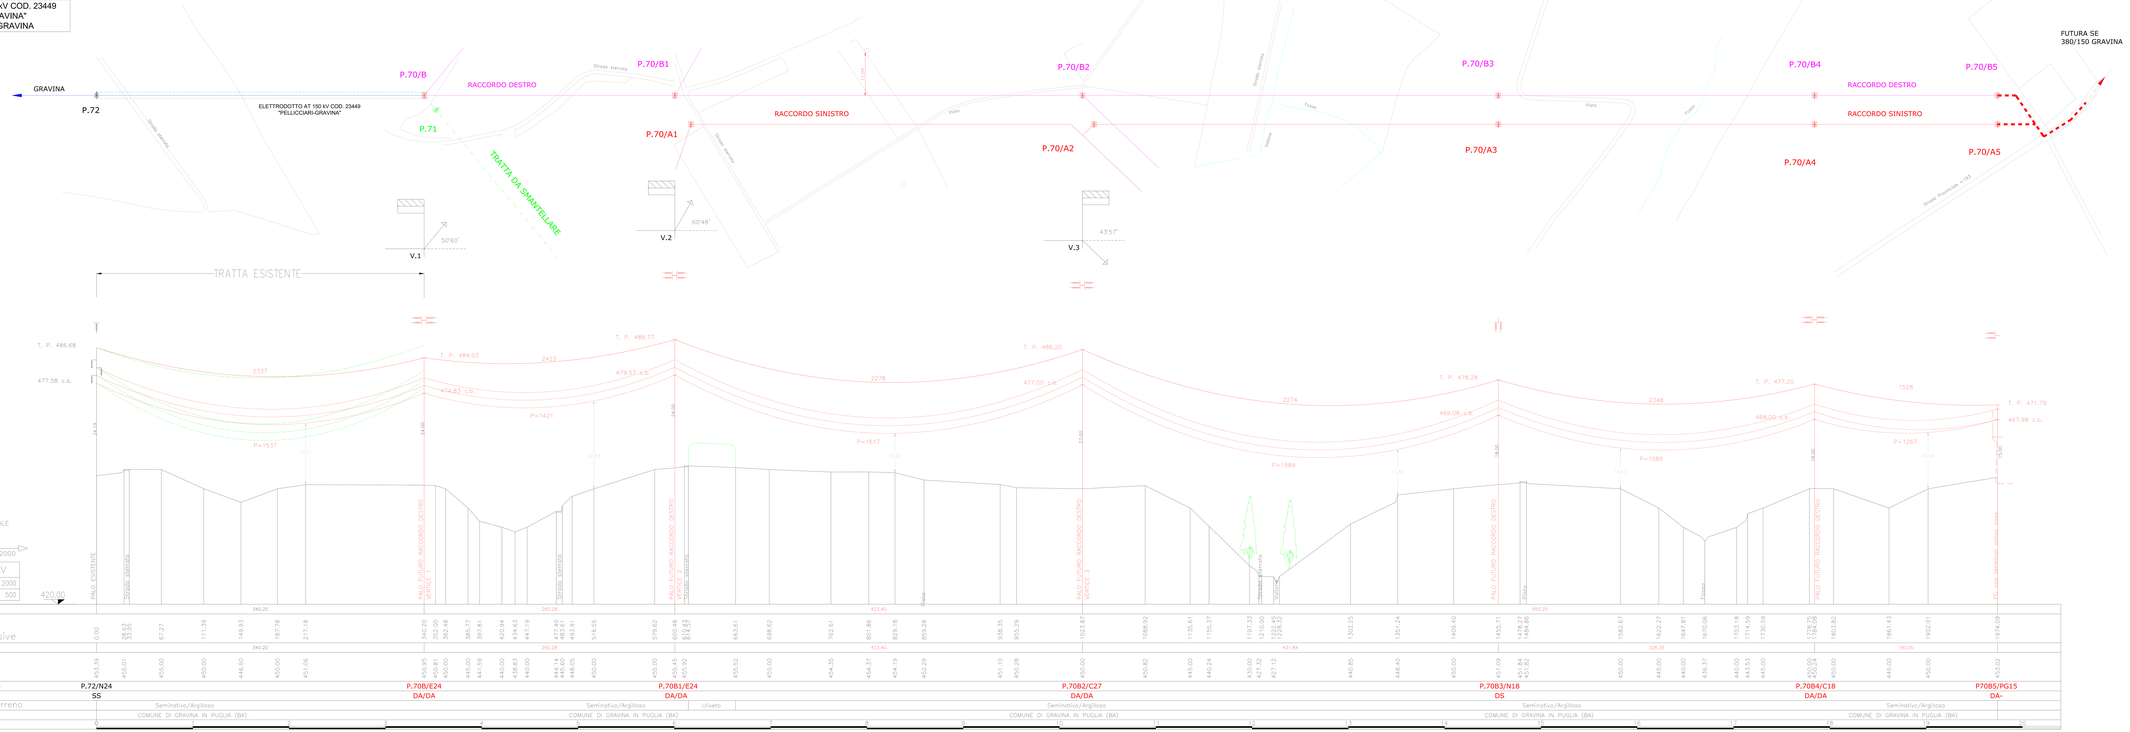


SCALE
H = 1:1000
L = 1:2000

| LINEA AT 150 KV | |
|---|---|
| Scala orizz. | 2000 |
| Scala verticale | 500 |

420.00

Legenda

- ASSE LINEA AT 150 KV ESISTENTE
- ASSE LINEA AT 150 KV DA SMANTELLARE
- ASSE LINEA AT 150 KV FUTURA
- PALO LINEA AT 150 KV ESISTENTE
- PALO LINEA AT 150 KV FUTURO
- PALO LINEA AT 150 KV DA SMANTELLARE

CITTÀ METROPOLITANA DI BARI | REGIONE PUGLIA | COMUNE di ALTAMURA | COMUNE di GRAVINA IN PUGLIA

**PROGETTO DELLA FUTURA STAZIONE DI TRASFORMAZIONE 150/36 kV IN ENTRA-ESCI ALLA LINEA "ALTAMURA ALL. - MATERA NORD" E RACCORDI ALLA LINEA "PELLICCIARI - GRAVINA 150 kV"**

Progettista: wpd siline s.r.l. Via Cesare Battisti, 53 70125 BARI (BA) www.wpdsiline.it

Consulenza: INSE Srl Via Appennino 112 00135 Roma (RM) Tel. 06 45437600 www.inse.eu.com

Collaborazione: Studio Associato Geotecnico Via Cardinale Sisto, 2 70122 BARI (BA) Tel. 080 5212779 Fax 080 5212779 studio@geotecnicobari.com

Dott. Geologo Francesco Spilotro Ordine dei Geologi della Puglia n. 36

Dott. Ing. Giuseppe Fiorentino Ordine degli Ingegneri della Provincia di Bari n. 4475

Dott. Agronomo Gianluca Gatta Ordine dei Dottori Agronomi e Dottori Forestali della Provincia di Bari n. 1

Oggetto: **PROFILO PLANOALTIMETRICO RACCORDO LINEA 150 kV "GRAVINA-PELLICCIARI" ALLA NUOVA SE 380/150 kV "GRAVINA" LATO GRAVINA - STATO DI PROGETTO**

| Id | Log/n. ECC | Prima EMISSIONE | NOME SC | F. O Milano | GPTD GPG |
|---|---|---|---|---|---|
| Rg | Sez. | Spett.dalla matrice | Collaborazione | Verifica | Approvazione |
| Data | 9-12-2020 | | | | |
| Scala | 2-1:2000 | | | | |
| Formato | 297x420 | Codice Pratica: 5202 | Codice Elaborato: | Modello di Base: | |