ELETTRODOTTO AT 150 kV COD. 23449
"PELLICCIARI-GRAVINA"
RACCORDO LATO PELLICCIARI

LEGENDA

Profilo del terreno attuale

TP: Testa palo
ma/co: Mensola o Conduttore alto
mm/cm: Mensola o Conduttore medio
mb/cb: Mensola o Conduttore basso

MEZZA COSTA a mt. 10

ALBERATURA – COLTURE

Gradi: sessadecimali

ARMAMENTI CONDUTTORI
SS: semplice sospensione
DS: doppio sospensione
SA: semplice amarro
DA: doppio amarro
150 : Contrappeso

CONDUTTORI ESISTENTI
CONDUTTORE : All-acc 31,5 mmq 585,35
FUNE DI GUARDIA : Acciaio Ø10,5 (19x2,1)
Zona "A"

Catenaria esistente Temperatura di rilievo 34°

CONDUTTORI FUTURI (75°)
CONDUTTORE : 3x1x31,50mm -AL-AC
FUNE DI GUARDIA : 1x10,5mm
Zona "A"
Temperatura di verifica 75°

Catenaria futura

SCALE
1:500
1:2000

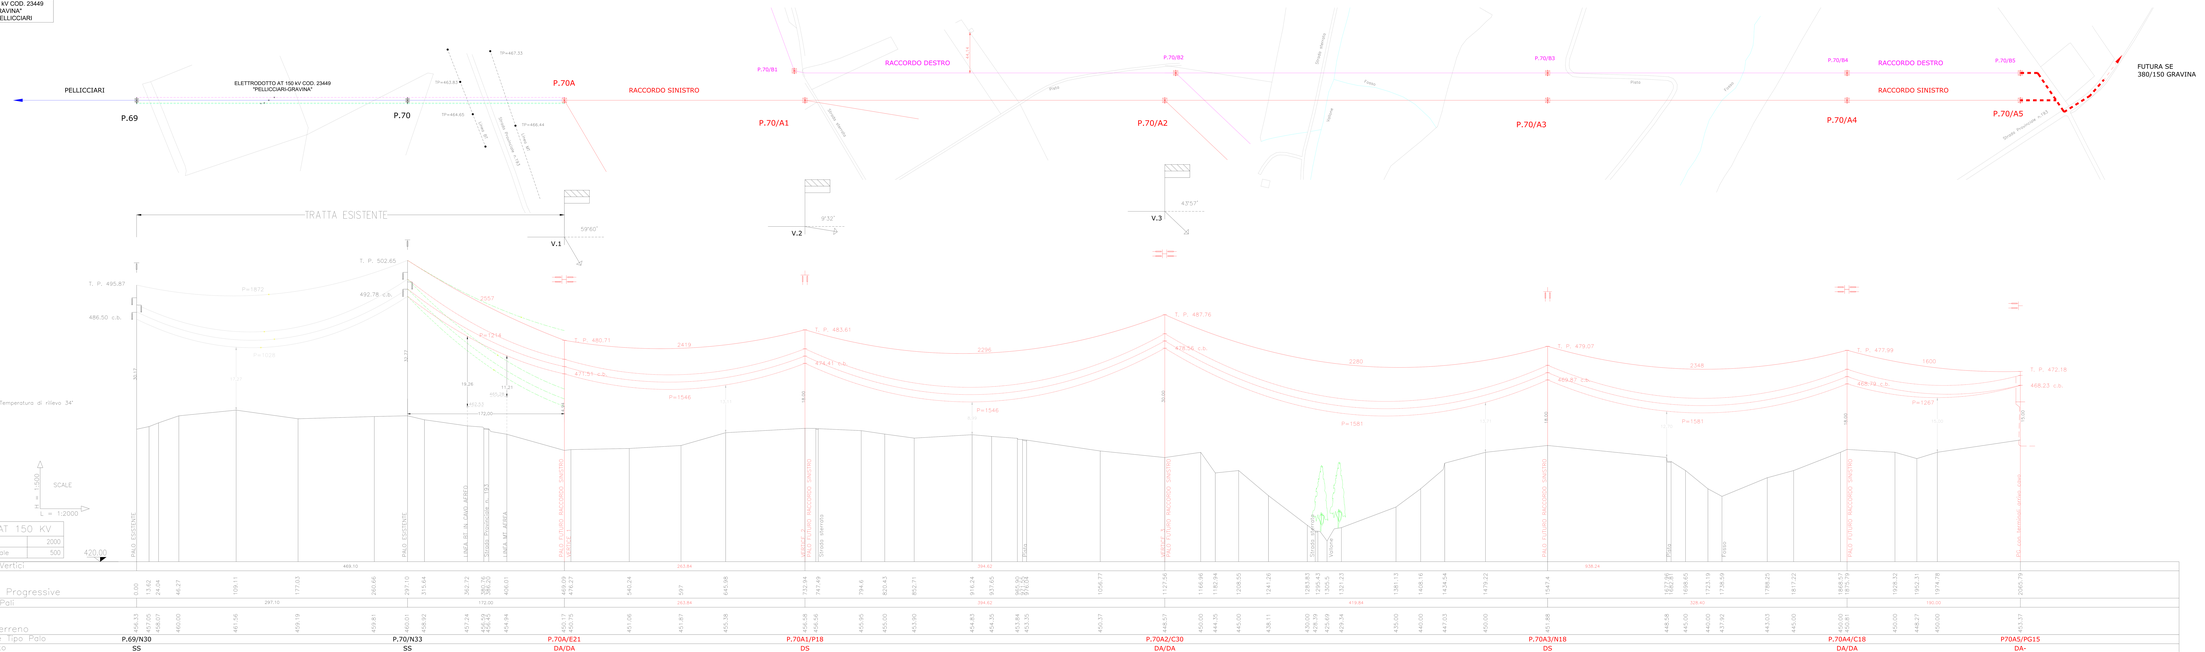

LINEA AT 150 KV	
Scala orizz.	200
Scala verticale	500

420/00

Legenda

	ASSE LINEA AT 150 KV ESISTENTE
	ASSE LINEA AT 150 KV DA SMANTELLARE
	ASSE LINEA AT 150 KV FUTURA
	PALO LINEA AT 150 KV ESISTENTE
	PALO LINEA AT 150 KV FUTURO
	PALO LINEA AT 150 KV DA SMANTELLARE

CITTA' METROPOLITANA DI BARI | REGIONE PUGLIA | COMUNE di ALTAMURA | COMUNE di GRAVINA IN PUGLIA

PROGETTO DELLA FUTURA STAZIONE DI TRASFORMAZIONE 150/36 kV
IN ENTRA-ESCI ALLA LINEA "ALTAMURA ALL. - MATERA NORD" E
RACCORDI ALLA LINEA "PELLICCIARI - GRAVINA 150 kV"

Proponente: WPD ITALY S.r.l.
Via Tiziano, 32
00196 - ROMA (RM)
e-mail: info@wpditaly.it

Progettisti: INSE. Ingegneria e Servizi
Via Lo Re n. 103
70125 - BARI (BA)
tel. 0039 080 5042111
e-mail: info@inse.eu

Ordine degli Ingegneri della Provincia di Bari
Ing. Giuseppe LOMBARDI
Sez. A n. 4011

Titolo dell'elaborato:
PROFILO PLANOALTIMETRICO RACCORDO LINEA 150 kV
"GRAVINA-PELLICCIARI" ALLA NUOVA SE 380/150 kV "GRAVINA" LATO
PELLICCIARI - STATO DI PROGETTO

0	10-GIU-2022	PRIMA EMISSIONE	ANGE Srl	F. Di Maio	MPG SRL
Rev.	Data	Oggetto della revisione	Elaborato	Verifica	Approvato

Scala: 1:500 - 1:2000
Formato: 2B25x770

Codice Progetto: 5292 | Codice Elaborato: 5292-D10-R-P-