













Legenda

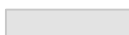- | | | | |
|--|--|--|--|
|  Nuova SE 380/150kV di Gravina |  Linea esistente a 380kV - "Genzano 380 - Matera" |  Nuovi raccordi a 380kV |  Linea esistente a 380kV - Tratto da demolire |
|  Viabilità perimetrale SE Gravina |  Sostegni esistenti |  Nuovi Sostegni |  Sostegni da demolire |
|  Viabilità di accesso SE Gravina | | | |

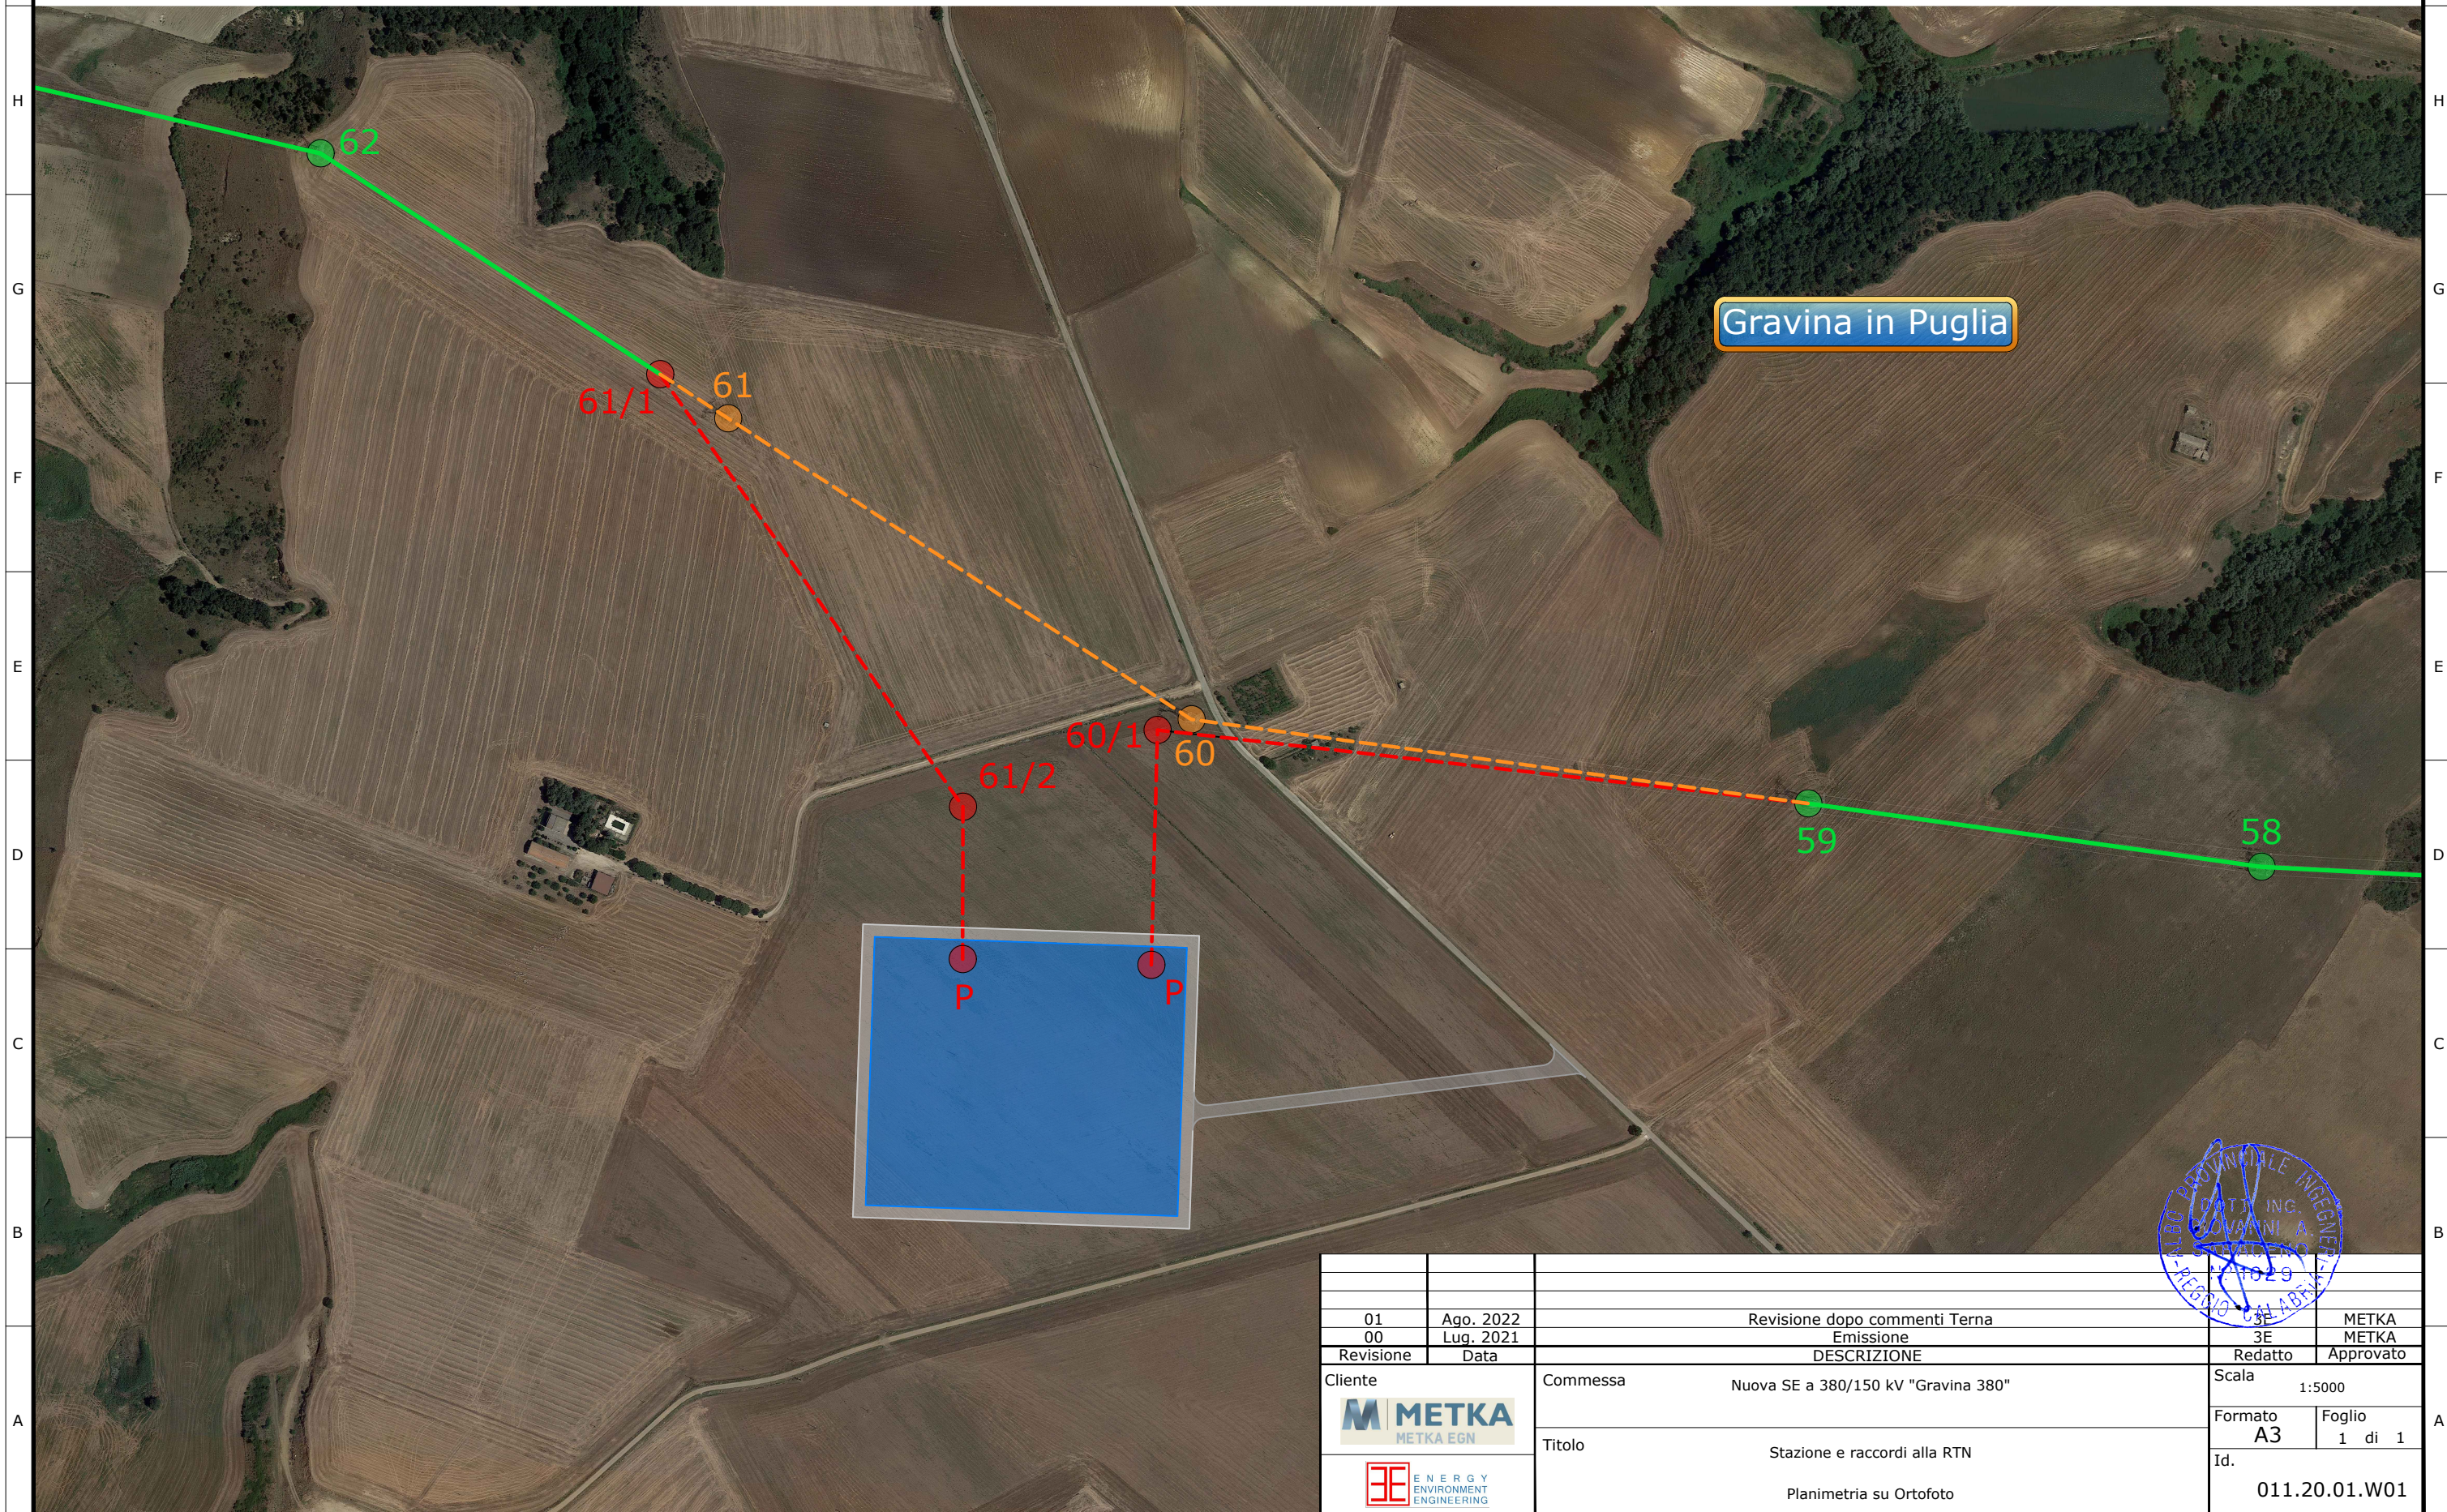

01	Ago. 2022	Revisione dopo commenti Terna	3E	METKA
00	Lug. 2021	Emissione	3E	METKA
Revisione	Data	DESCRIZIONE	Redatto	Approvato
Cliente	Commissa	Nuova SE a 380/150 kV "Gravina 380"	Scala	1:5000
			Formato	A3
		Titolo	Foglio	1 di 1
		Stazione e raccordi alla RTN	Id.	011.20.01.W01
		Planimetria su Ortofoto		