



Prospecto 1 (lato interno stazione)

Prospecto 2

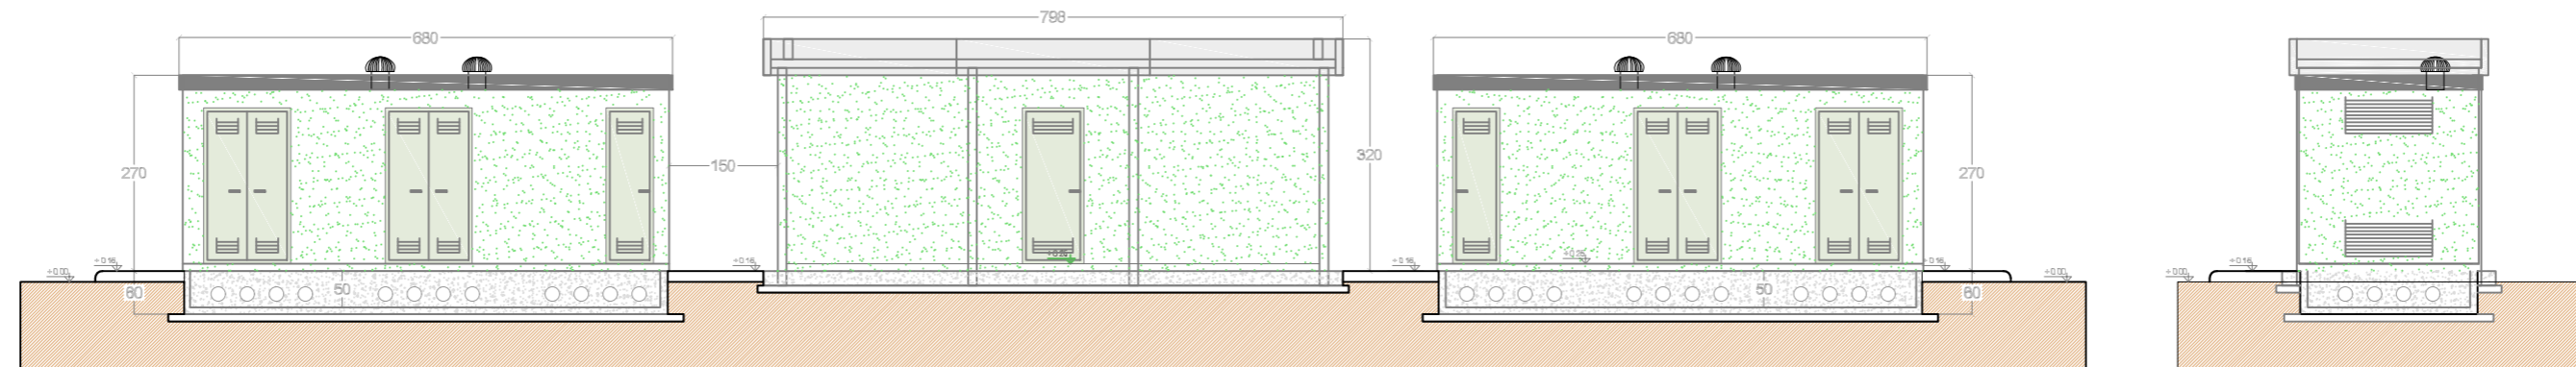


Prospecto 3 (lato esterno stazione)

Prospecto 4

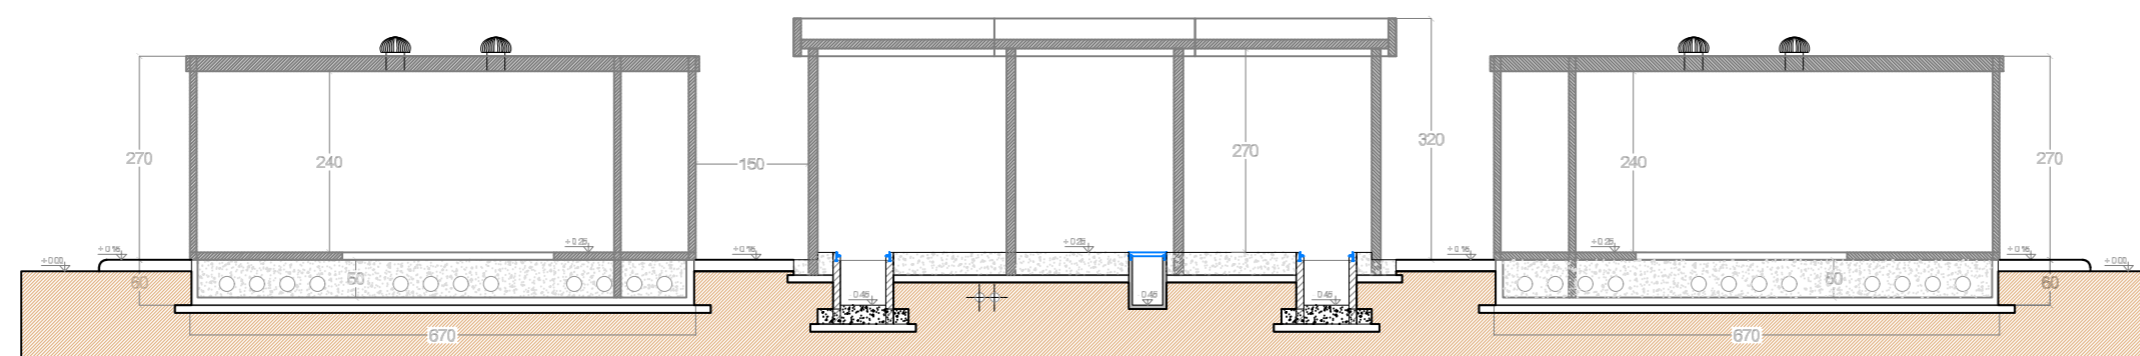

Sezione A-A

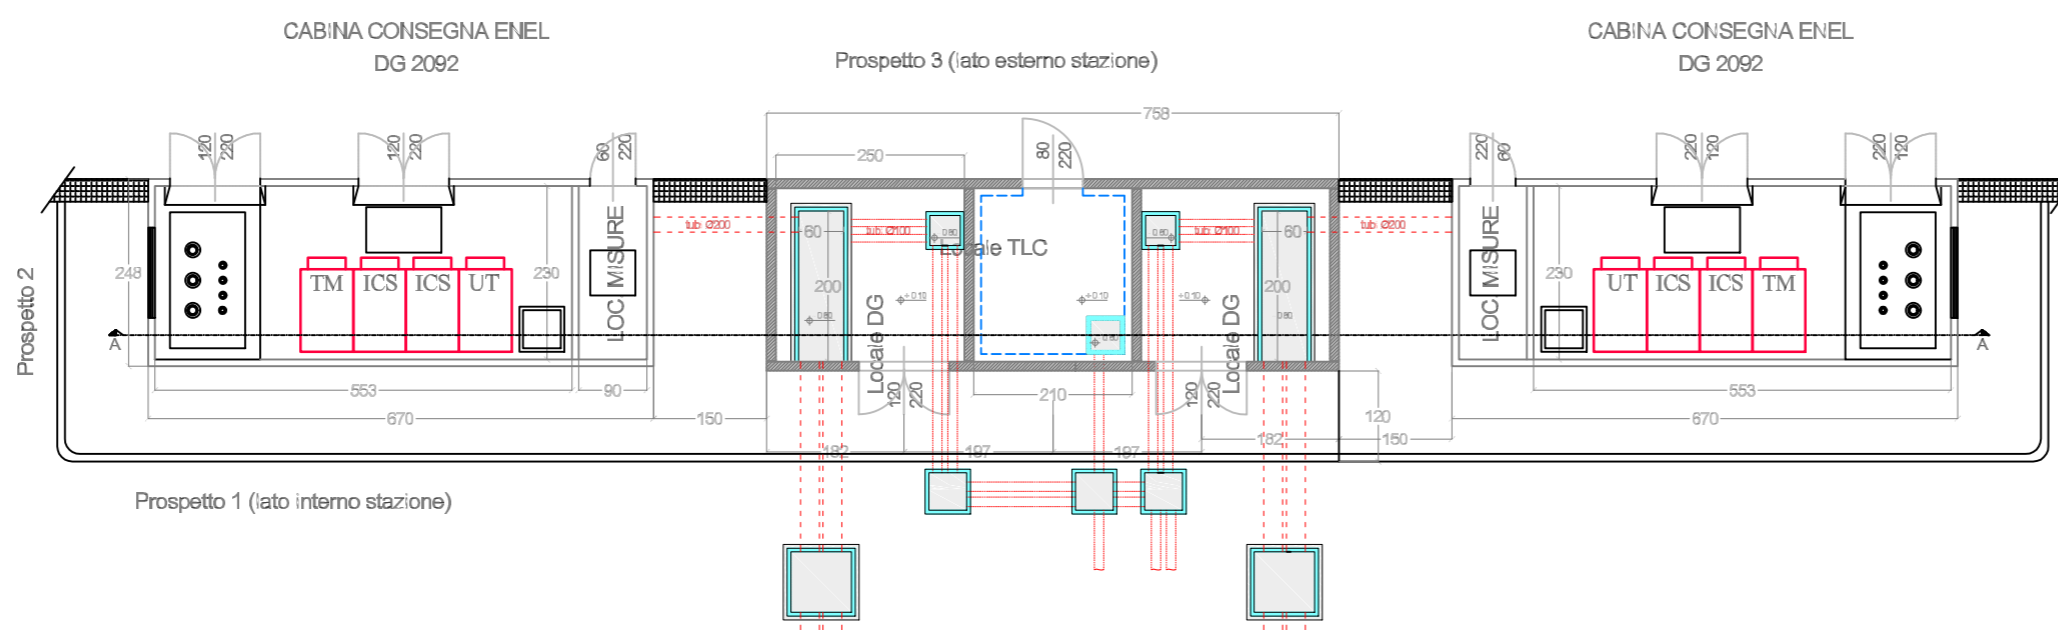

Prospecto 1 (lato interno stazione)

Pianta

00	Lug. 2021	Emissione	3E	METKA
Revisione	Data	DESCRIZIONE	Redatto	Approvato
Ciente		Commessa	Nuova SE a 380/150 kV "Gravina 380"	
		Titolo	Stazione e raccordi alla RTN Stazione Elettrica 380/150 kV "Gravina 380" Fabbricato MT/TLC - Pianta, Sezioni e Prospetti	
			Scala	1:100
			Formato	A2
			Foglio	1 di 1
			Id.	011.20.01.W17

