



VISTA LATERALE




SEZIONE W-W

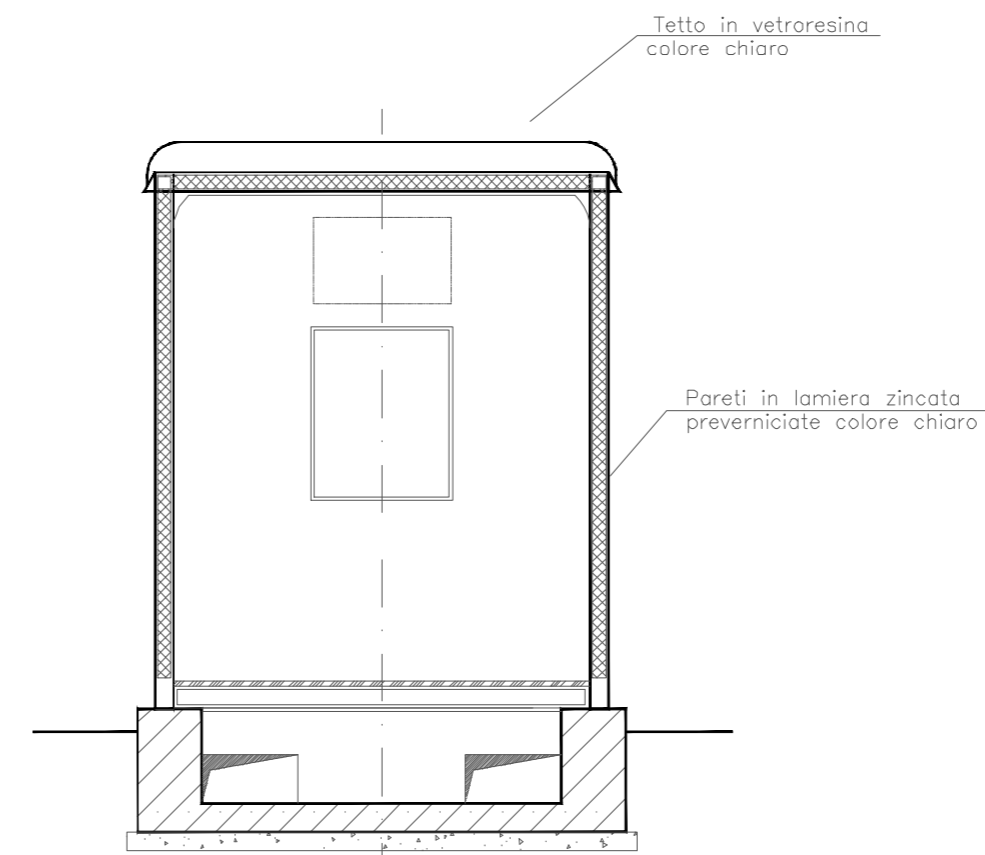

VISTA FRONTALE

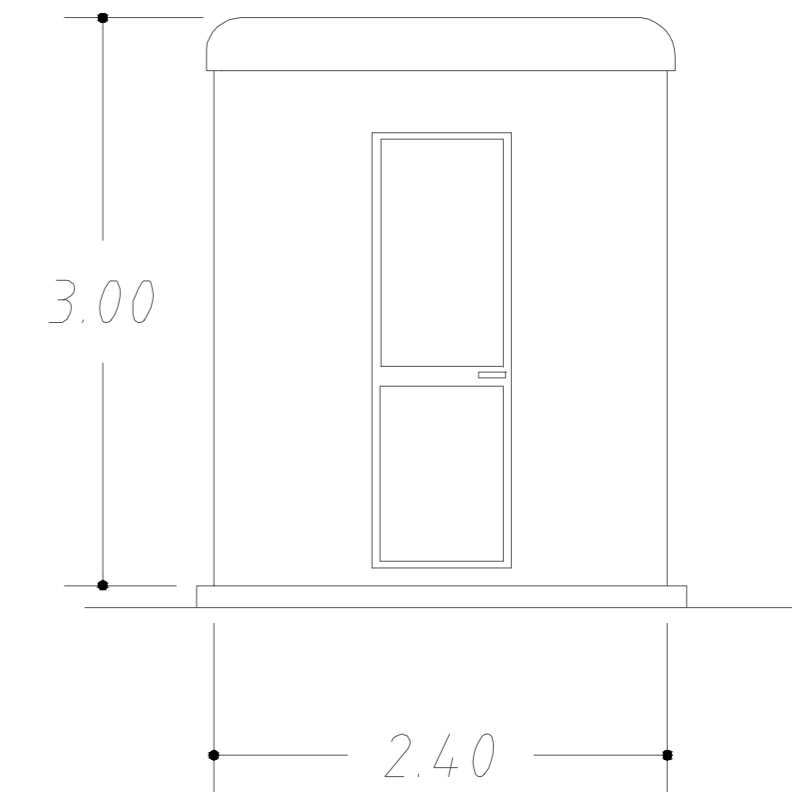

PIANTA

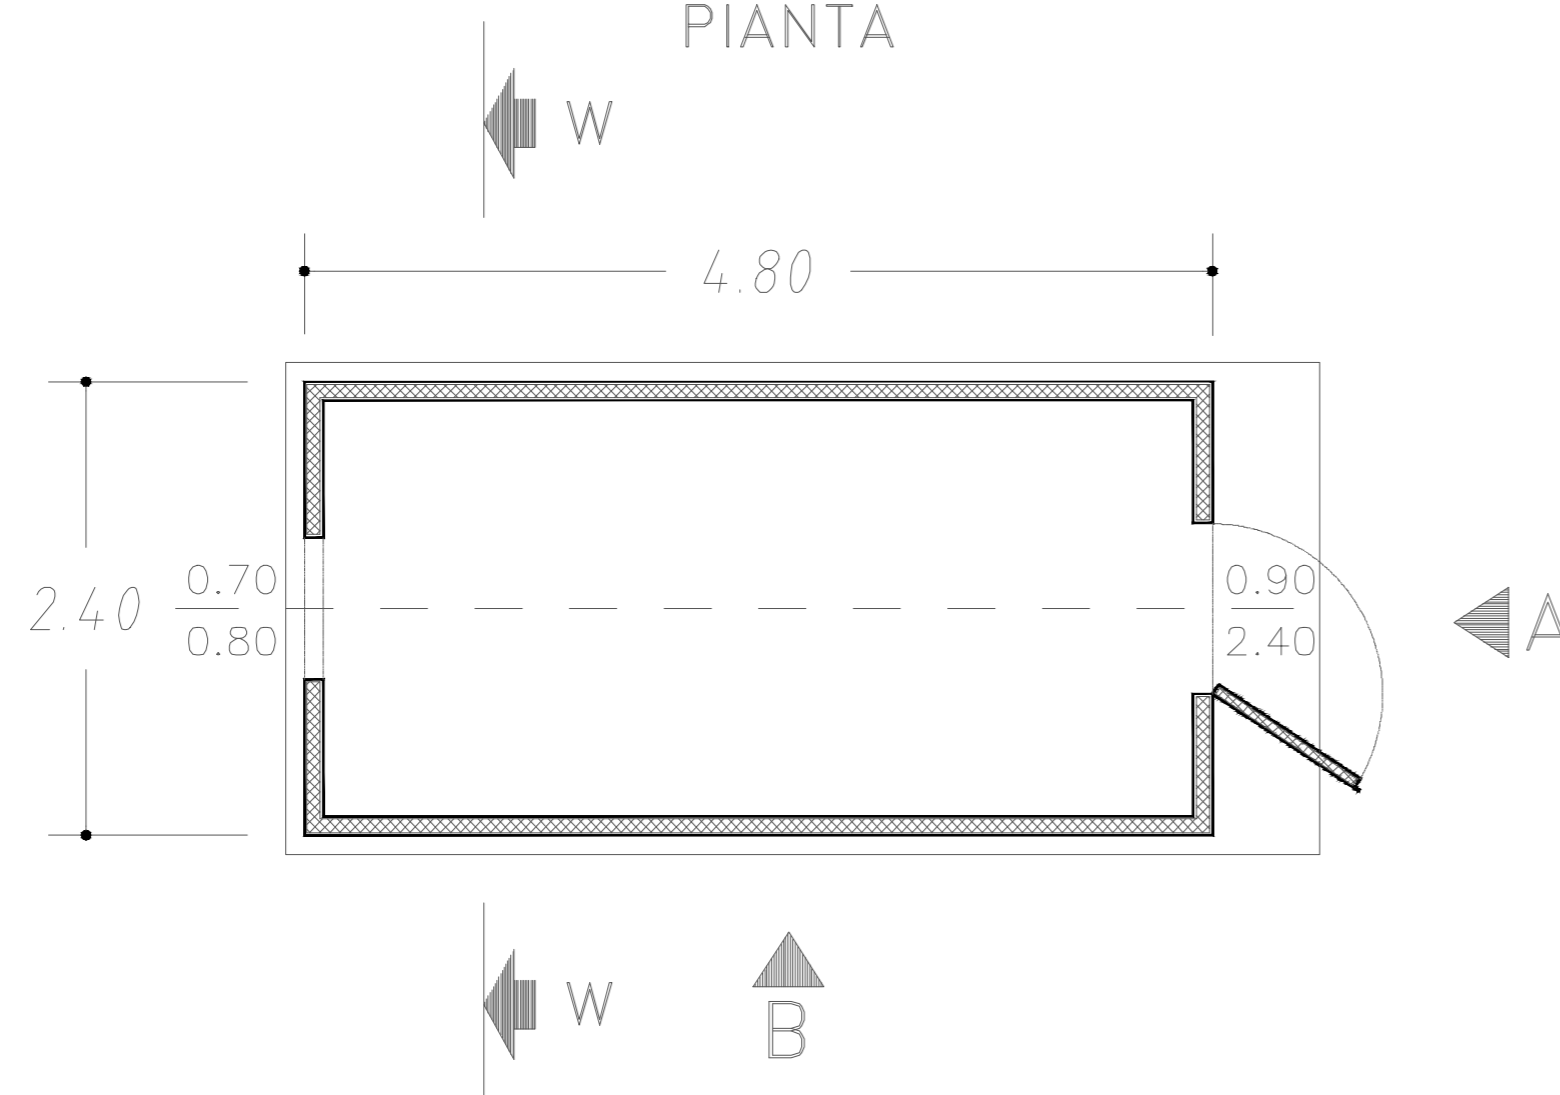

00	Lug. 2021	Emissione	3E	METKA
Revisione	Data	DESCRIZIONE	Redatto	Approvato
Cliente		Commessa	Nuova SE a 380/150 kV "Gravina 380"	
		Titolo	Stazione e raccordi alla RTN Stazione Elettrica 380/150 kV "Gravina 380" Chiosco - Pianta, Sezione e Propsetti	
			Scala	1:25
			Formato	Foglio
			A2	1 di 1
			Id.	011.20.01.W18

