PLANIMETRIA BARRIERA FERRARA SUD - scala 1:200

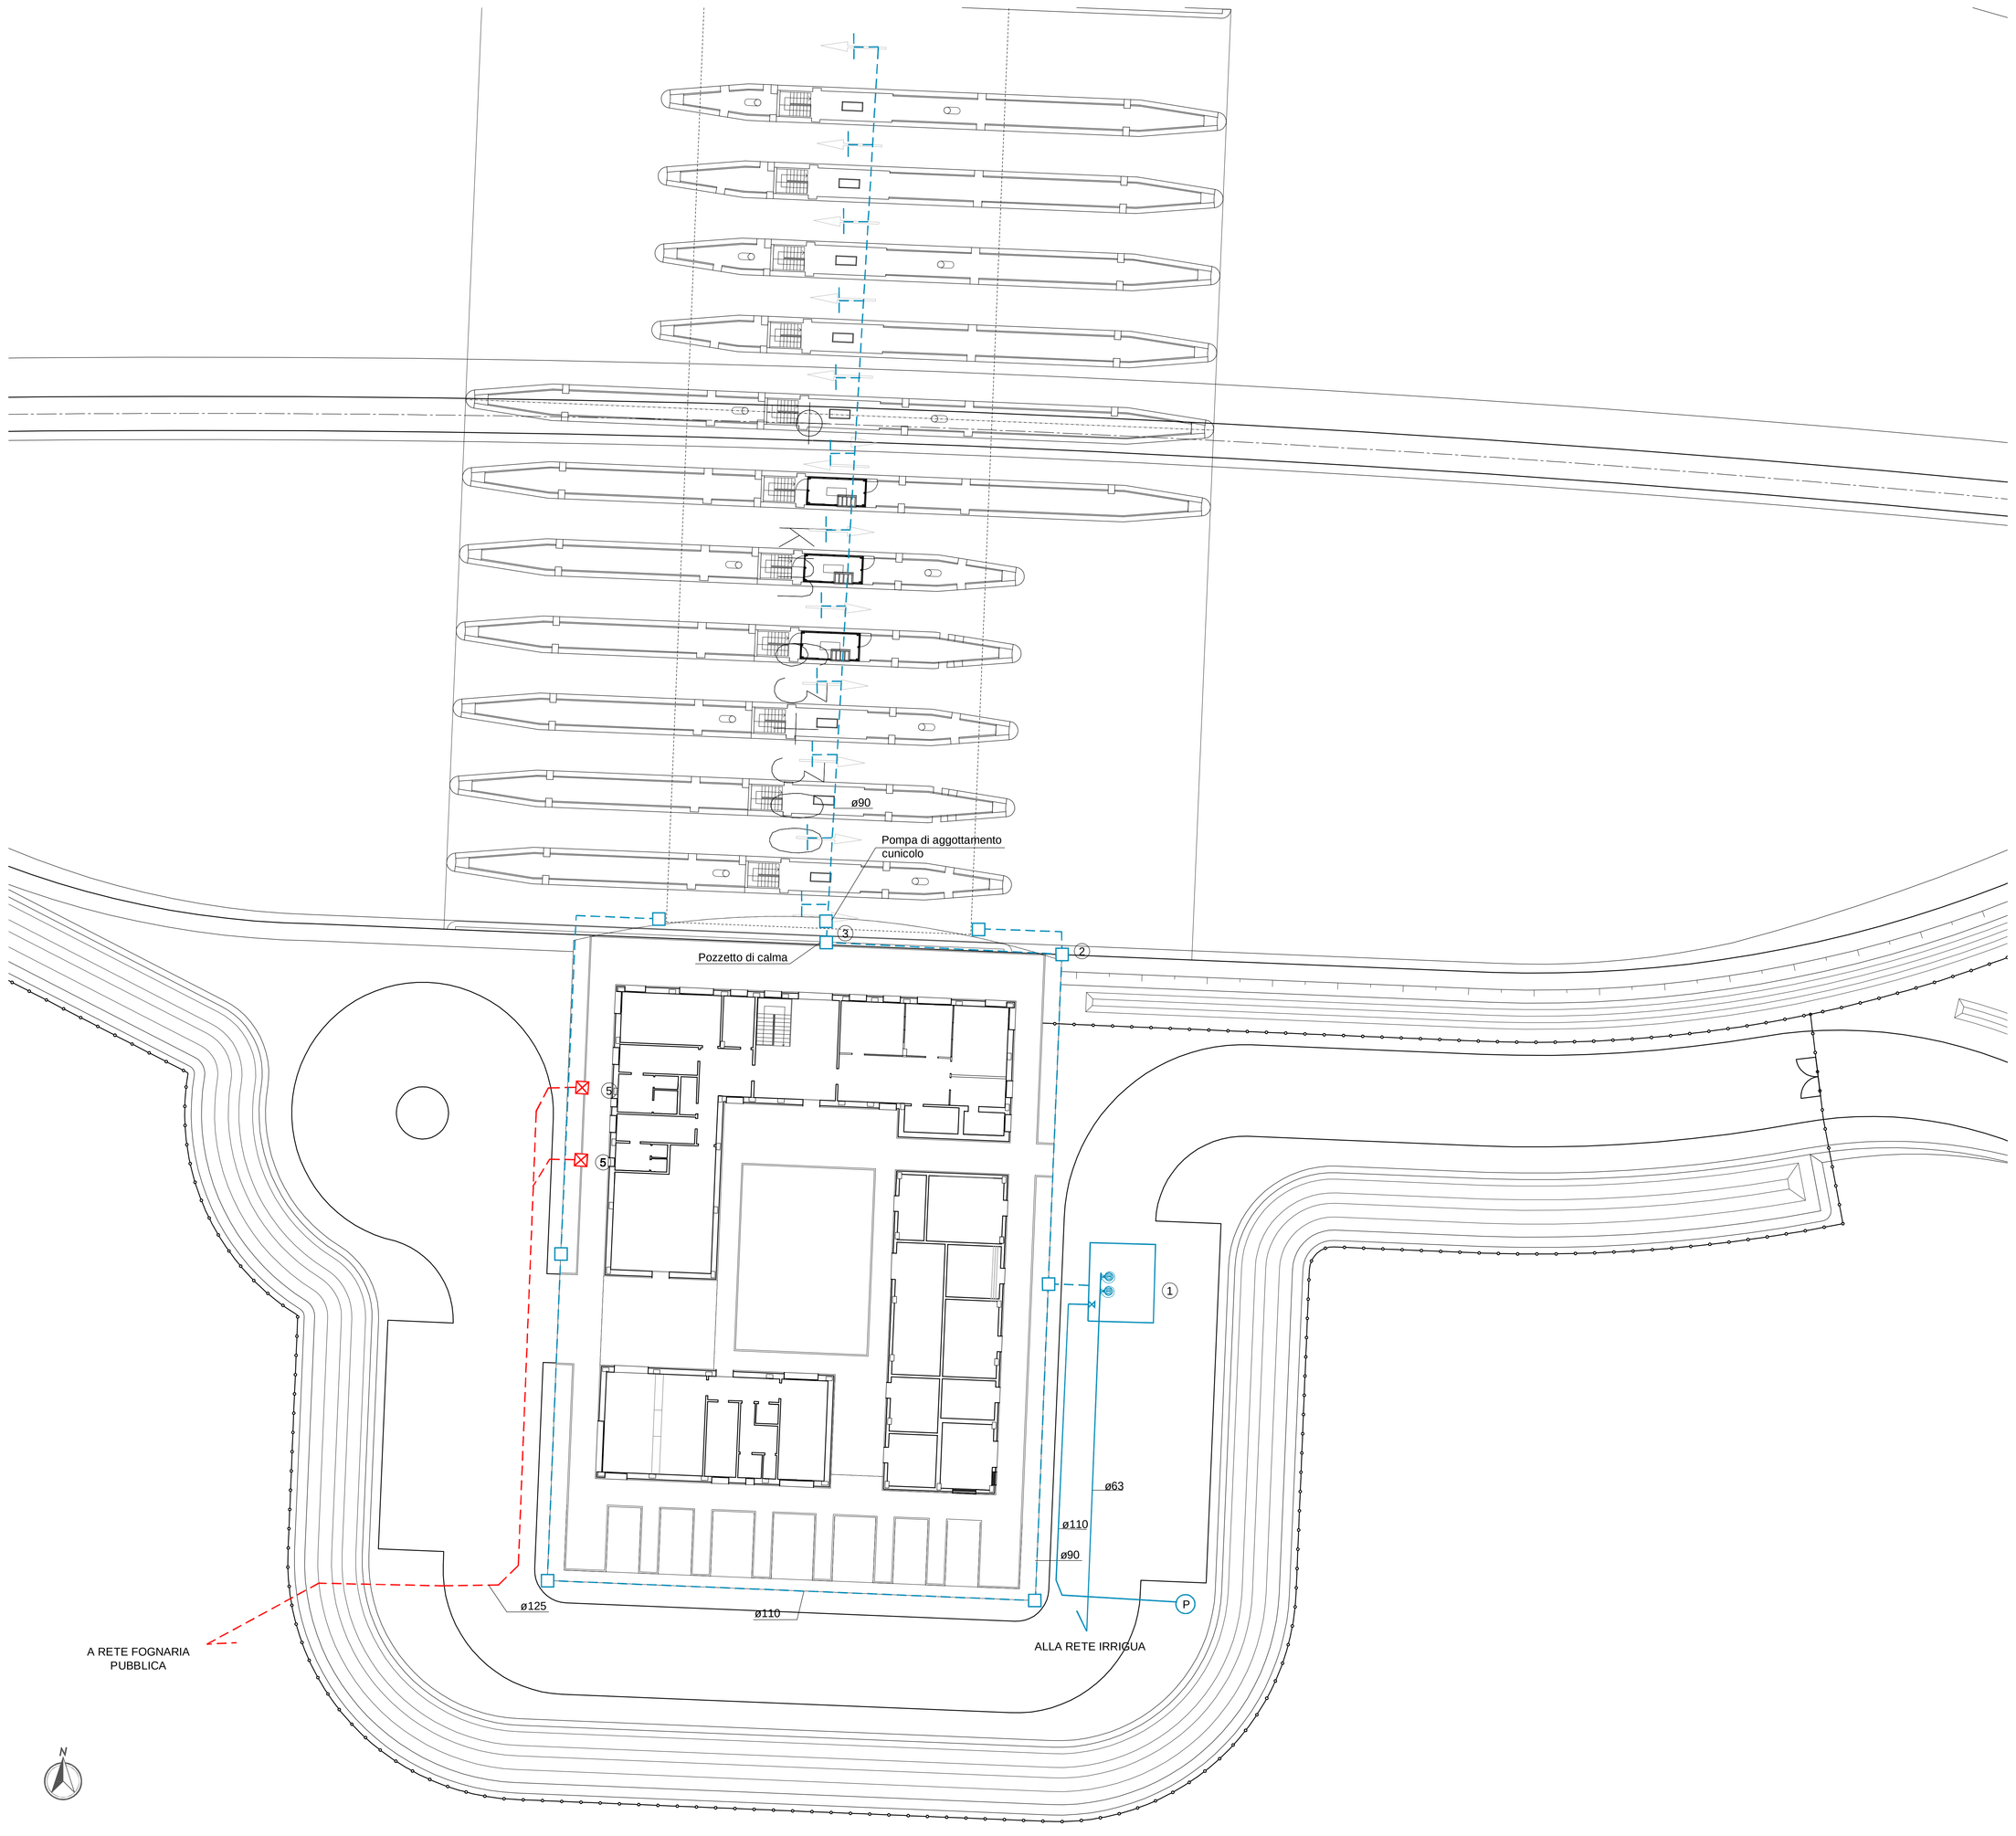

KEY-PLAN

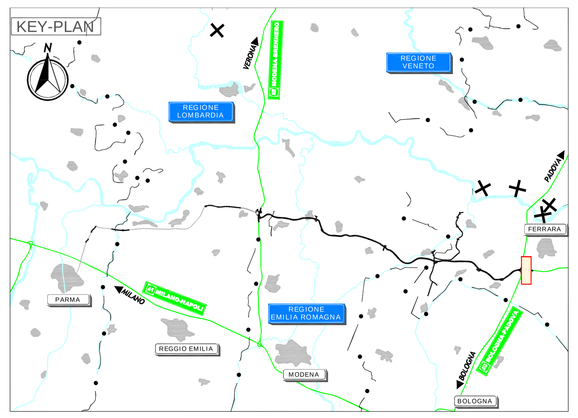

LEGENDA

LEGENDA SIMBOLI	
	Tubazione per distribuzione acqua irrigua e acqua sanitaria in polietilene alta densità PN 16
	Rete di raccolta e adduzione acque bianche e meteoriche tubazione tipo HD in polietilene a saldare
	Rete di scarico acque nella tubazione tipo HD in polietilene a saldare

1. Vasca di riserva idrica per irrigazione aree verdi, in CLS Dim. mt. 6x5. h. 3,capacità utile 72 mc., equipaggiata con 2 pompe sommergibili Q = 250 l/1', H = 10 mc.a. e relativo quadro di alimentazione e controllo con inverter. Solo FERRARA SUD. dim. mt. 3x4
2. Pozzetto di ispezione
3. Pompa per acque sporche Q = 6 mc/h. H = 10 mc.a.
P. Pozzo con elettropompa sommersa Diam. 4" Q = 15 mc/h. H = 50 mc.a.
4. Impianto di fitodepurazione dimensionato per n°2 P.E., superficie 25 mq. (mt. 5x5x0,7).
5. Fossa IMHOFF per n°3 A.E., Diam. mm. 1000x H. mm. 1000 portata di punta = 0,06 mc/h.
6. Pozzetto di ingresso dim. 600x600x600 equipaggiato con pompa sommergibile per acque reflue sistema trituratore Q = 50 l/1' H = 5 mc.a.
7. Pozzetto di uscita dim. 400x400x400

NOTE

IL CONCEDENTE

Regione Emilia-Romagna

IL CONCESSIONARIO

ARC AUTOSTRADE REGIONALI CISPADANA

AUTOSTRADA REGIONALE CISPADANA
DAL CASELLO DI REGGIOLO-ROLO SULLA A22 AL CASELLO DI FERRARA SUD SULLA A13

CODICE C.U.P.: E81B08000060009

PROGETTO DEFINITIVO

ASSE AUTOSTRADALE
IMPIANTI TECNICI
OPERE SINGOLARI
BARRIERA DI FERRARA SUD
PLANIMETRIA GENERALE IMPIANTO DI DEPURAZIONE ACQUE NERE

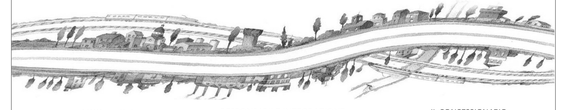

IL PROGETTISTA
Ing. Antonio De Fazio
Albo Ingegneri Prov. BO n° 3696/A
INGEGNERE ANTONIO DE FAZIO

RESPONSABILE INTEGRAZIONE PRESTAZIONI SPECIALISTICHE
Ing. Emilio Salsi
Albo Ing. Reggio-Emilia n° 945

IL CONCESSIONARIO
Autostrada Regionale Cispadana S.p.A.
IL PRESIDENTE
Giordano Pelloni

REV.	DATA	DESCRIZIONE	REDAZIONE	CONTROLLO	APPROVAZIONE
G					
F					
E					
D					
C					
B					
A	17.04.2012	EMISSIONE	FRASSINETI	DE FAZIO	SALSI

IDENTIFICAZIONE ELABORATO

AB. PROG.	TIP.	LOTTO	CAPITOLO	CODICE OPERA MD.	PARTE OPERA	MEMO	PRV ELABORATO	PROGRESSIVO	REV.	SCALA
4364	PD	0	506	S1100	0	IE	PD	01	A	1:200

2012 MAGGIO 2012

IL PRESENTE DOCUMENTO NON POTRA' ESSERE COPIATO, RIPRODOTTO O ALTRIMENTI PUBBLICATO, IN TUTTO O IN PARTE, SENZA IL CONSENSO SCRITTO DEL CONCESSIONARIO. IL USO LECITO DEI DOCUMENTI SI RIFERISCE ESCLUSIVamente AI PROGETTI PER LI QUALI
THE DOCUMENT MAY NOT BE COPIED, REPRODUCED OR PUBLISHED, EITHER IN PART OR IN ITS ENTIRETY, WITHOUT THE WRITTEN PERMISSION OF ARCESS CONCESSIONA UNAUTHORIZED USE WILL BE PROSECUTED BY LAW.

CODICE DI COMPOSIZIONE: 2 2