PLANIMETRIA BARRIERA FERRARA SUD - scala 1:200

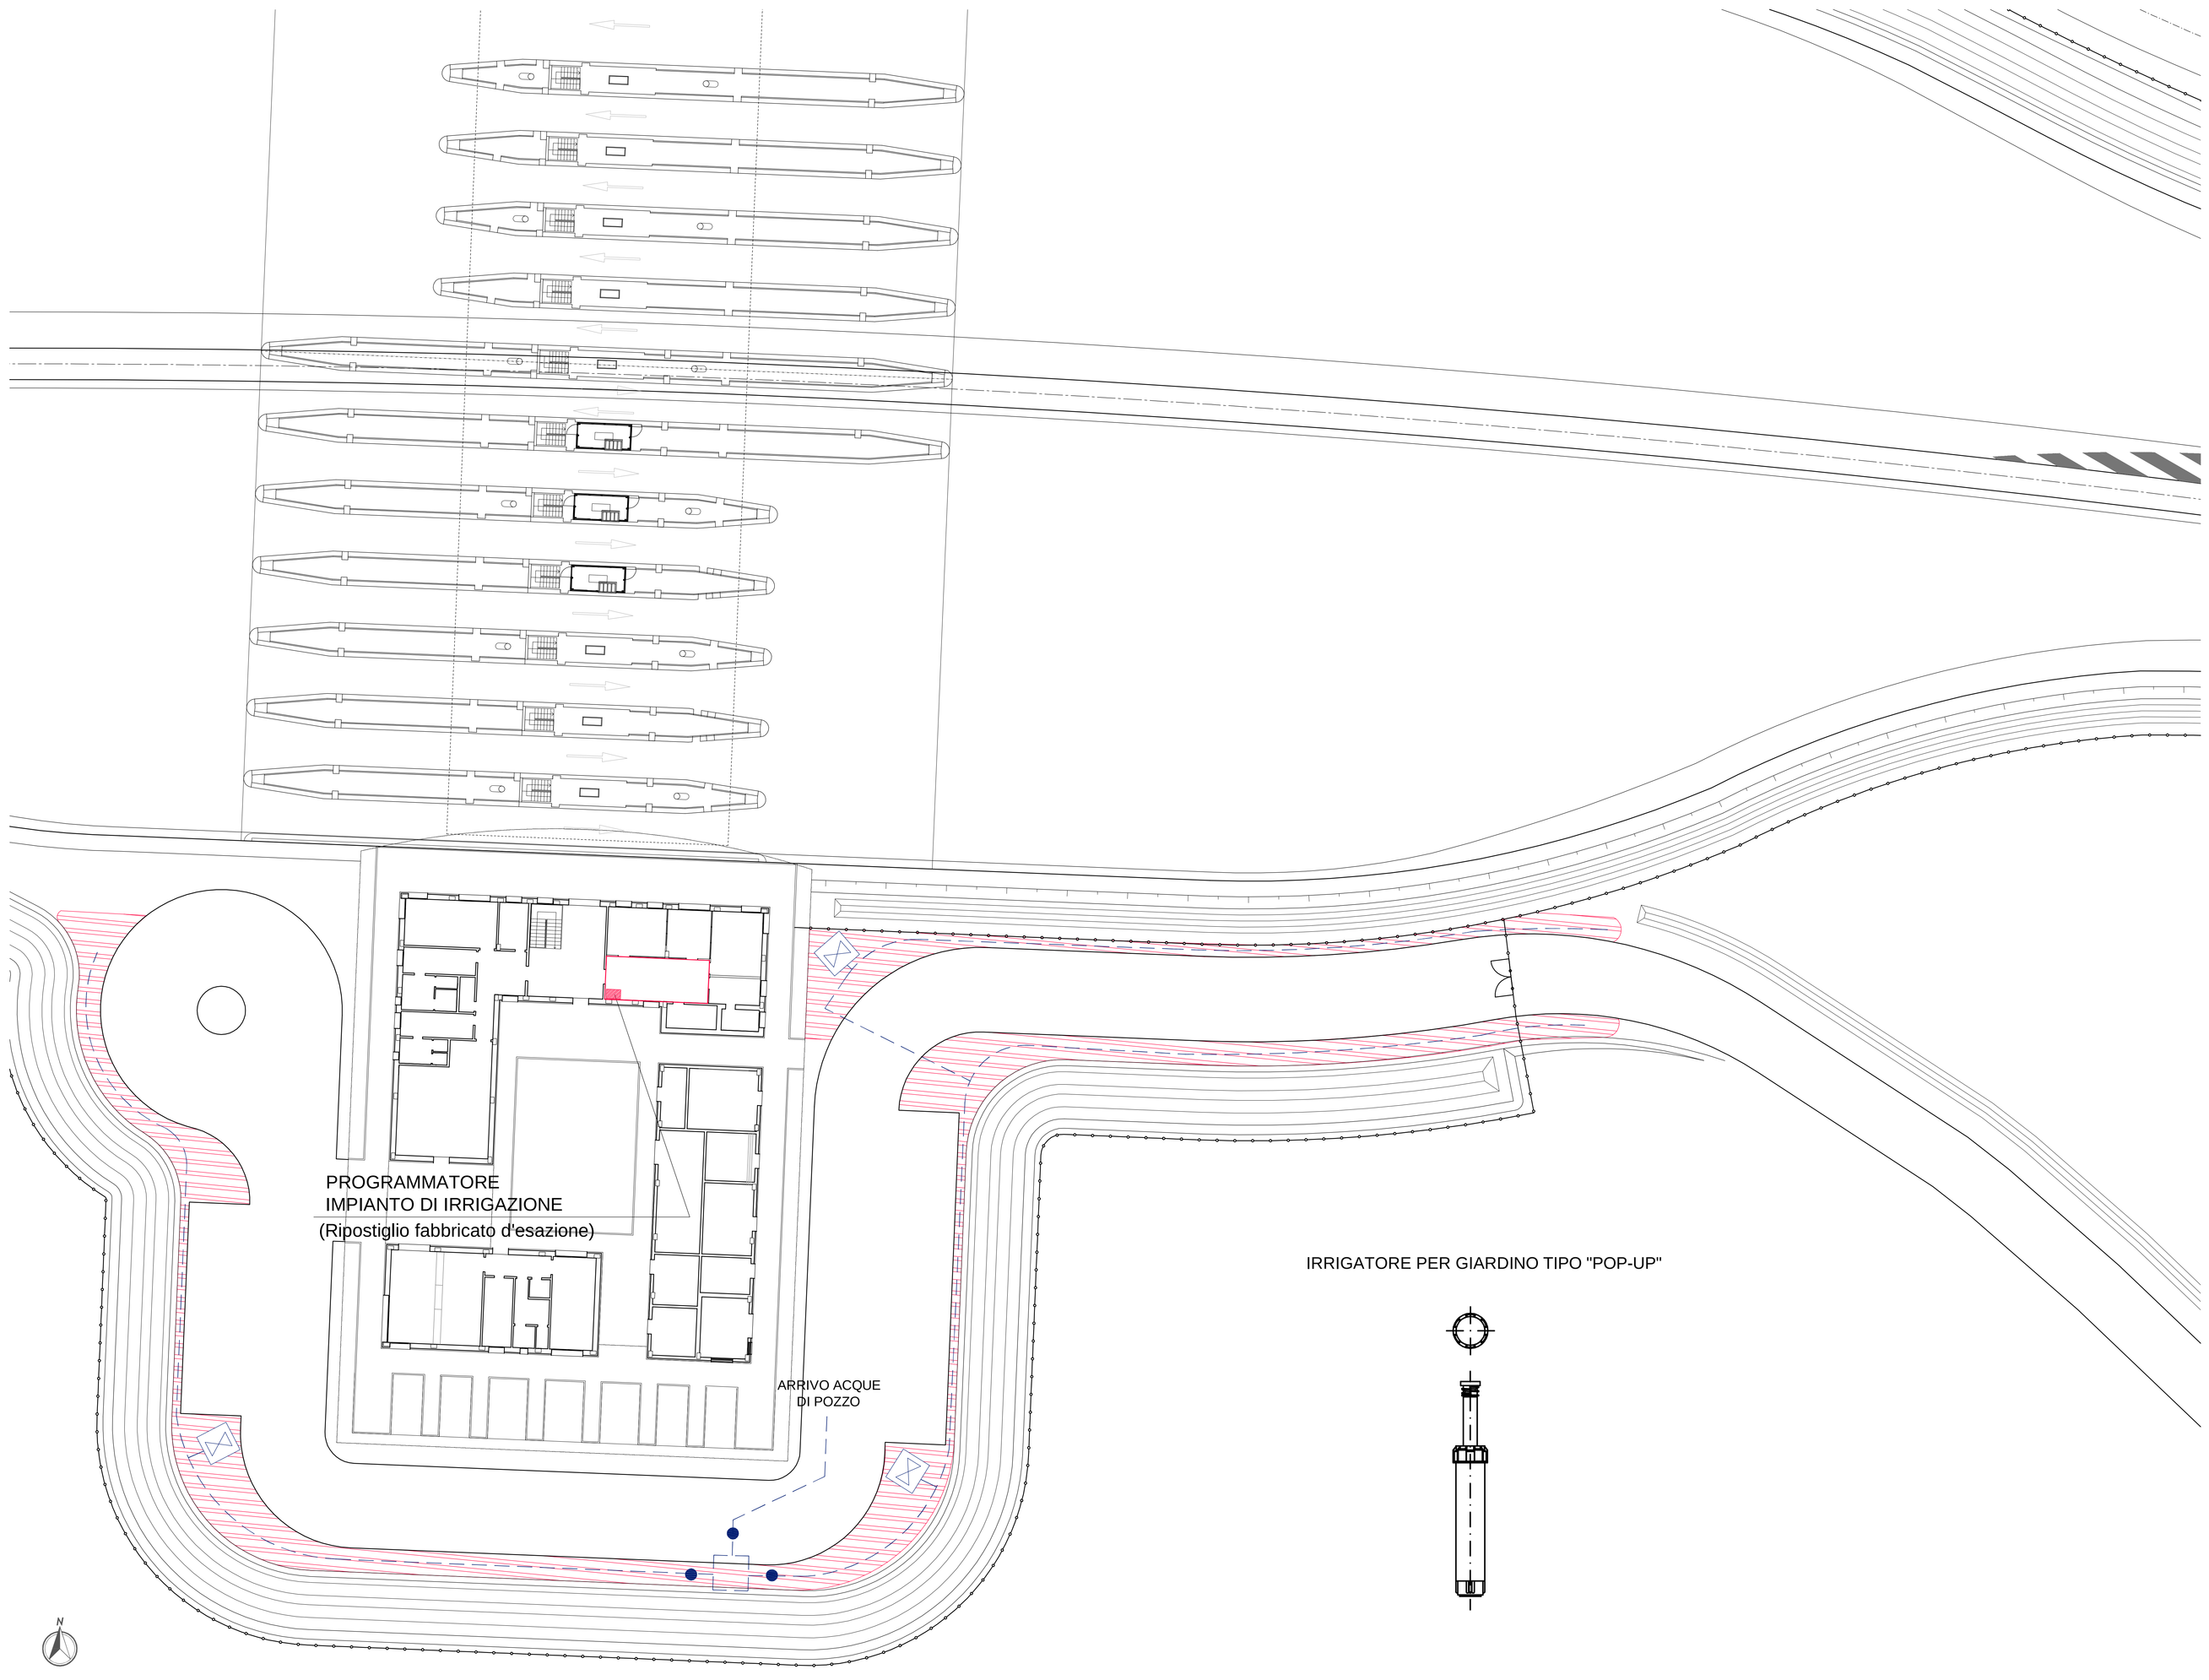

KEY-PLAN

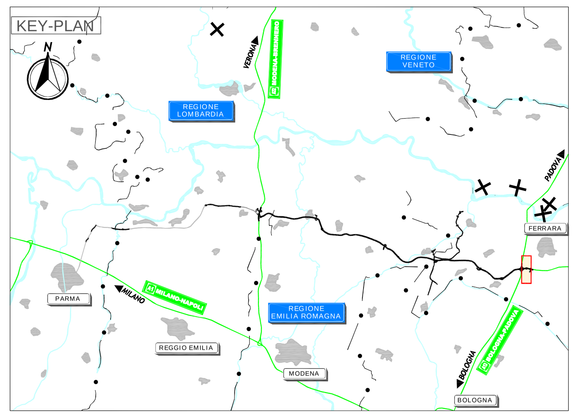

LEGENDA

LEGENDA SIMBOLI	
	Zona coperta da irrigatori turbina ø1/2" - angolo parzializzabile da 35 a 360° - regolazione della portata mediante vite rompigetto - ugelli intercambiabili - filtro a maglia fine - attacco ø1/2"F - raggio d'azione mt. 7 - portata Q = 5,35 l/1'
	Zona coperta da irrigatori turbina ø3/4" - settore regolabile da 35 a 360° - frizione antirottura - ugelli intercambiabili - attacco ø3/4"F - raggio d'azione mt. 14 - portata Q = 21 l/1'
	Zona coperta da irrigatori statici con testina e prolunga filettata - copercchio in PVC - testina PVC - guarnizione antisporco - corpo in dunaglass - raggio d'azione mt. 2,50 - portata Q = 4 l/1'
	Complesso di elettrovalvole alloggiate in pozzetti in pvc facenti capo a settori (vedi nota distribuzione secondaria), da irrigare automaticamente. - solenoide s 24V-5,8 VA - corpo in pvc rinforzato - regolatore di flusso - Pmax 10 Atm
	Tubazione principale di adduzione acqua ai settori in polietilene alta densità PN 16 con raccorderia in polipropilene ø63.
	Valvola di sezionamento rete principale

NOTE

IL CONCEDENTE

Regione Emilia-Romagna

IL CONCESSIONARIO

ARC AUTOSTRADA REGIONALE CISPADANA

AUTOSTRADA REGIONALE CISPADANA

DAL CASELLO DI REGGIOLO-ROLO SULLA A22 AL CASELLO DI FERRARA SUD SULLA A13

CODICE C.U.P.: E81B08000050009

PROGETTO DEFINITIVO

ASSE AUTOSTRADALE

IMPIANTI TECNICI

OPERE SINGOLARI

BARRIERA DI FERRARA SUD

PLANIMETRIA GENERALE IMPIANTO DI IRRIGAZIONE

IL PROGETTISTA

Ing. Antonio De Fazio
Albo Ingegneri Prov. BO n° 3696/A

RESPONSABILE INTEGRAZIONE PRESTAZIONI SPECIALISTICHE

Ing. Emilio Salsi
Albo Ing. Reggio Emilia n° 945

IL CONCESSIONARIO

Autostrada Regionale Cispadana S.p.A.
L. FASSINETTIDE FAZIO
Quadro Patuzzi

REV.	DATA	DESCRIZIONE	REDAZIONE	CONTROLLO	APPROVAZIONE
G					
F					
E					
D					
C					
B					
A	17.04.2012	EMISSIONE	FRASSINETTIDE FAZIO	SALSI	

IDENTIFICAZIONE ELABORATO

NR PROG	CL	LOTT	GRUPPO	CODICE OPERA WBS	TIPO OPERA	WBS	TIPO ELABORATO	PROGRESSIVO	REV.
4365	PD	0	S06	SI1D0	0	IE	PD	01	A

DATA: MAGGIO 2012

SCALA: 1:200

IL PRESENTE DISEGNO NON POTRA' ESSERE CEDUTO, RIPRODOTTO O ESTRATTO PUBBLICATO, NE TOTO O IN PARTE, SENZA IL CONSENSO SCRITTO DEL CONCESSIONARIO. CON VIOLAZIONE SARA' PERSEGUITO A NORMA DI LEGGE
THE DISCLAIMER ABOVE MUST BE COPIED, REPRODUCED OR PUBLISHED, EITHER IN PART OR IN ITS ENTIRETY, WITHOUT THE WRITTEN PERMISSION OF ARCESE CONSORTIUM. UNAUTHORIZED USE WILL BE PROSECUTED BY LAW.

F.7 Allegato GP-SP01