

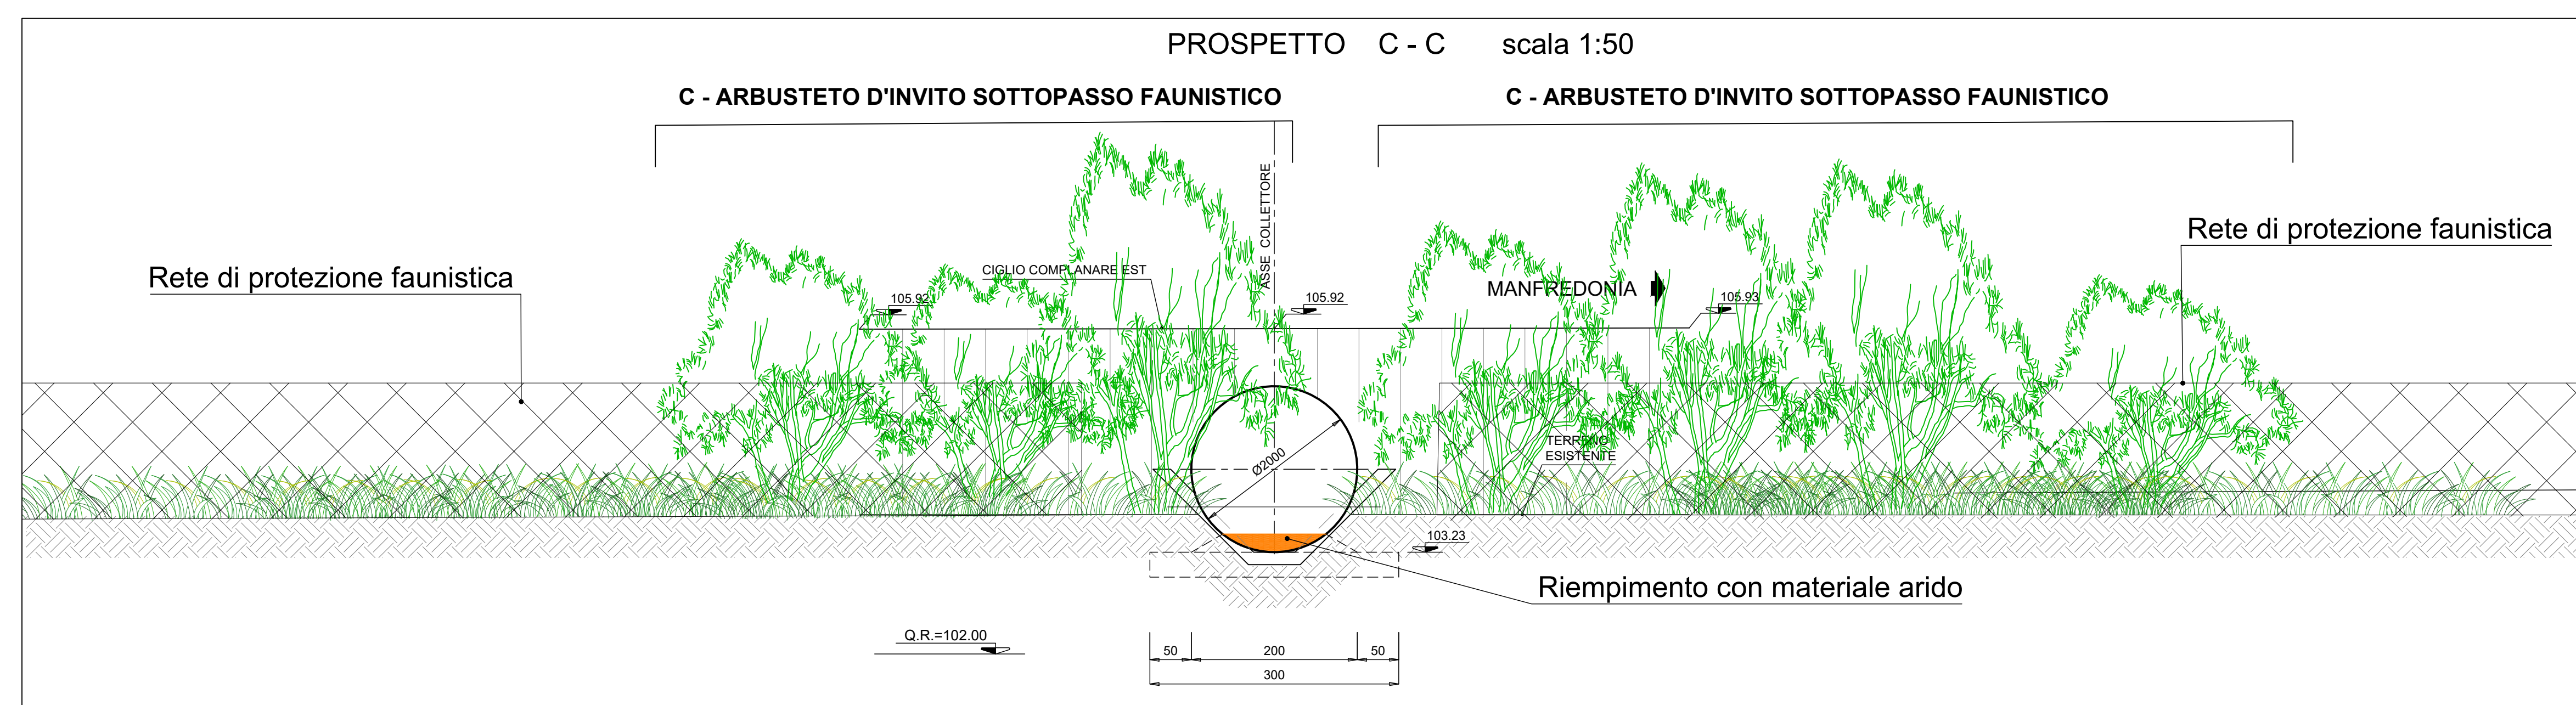
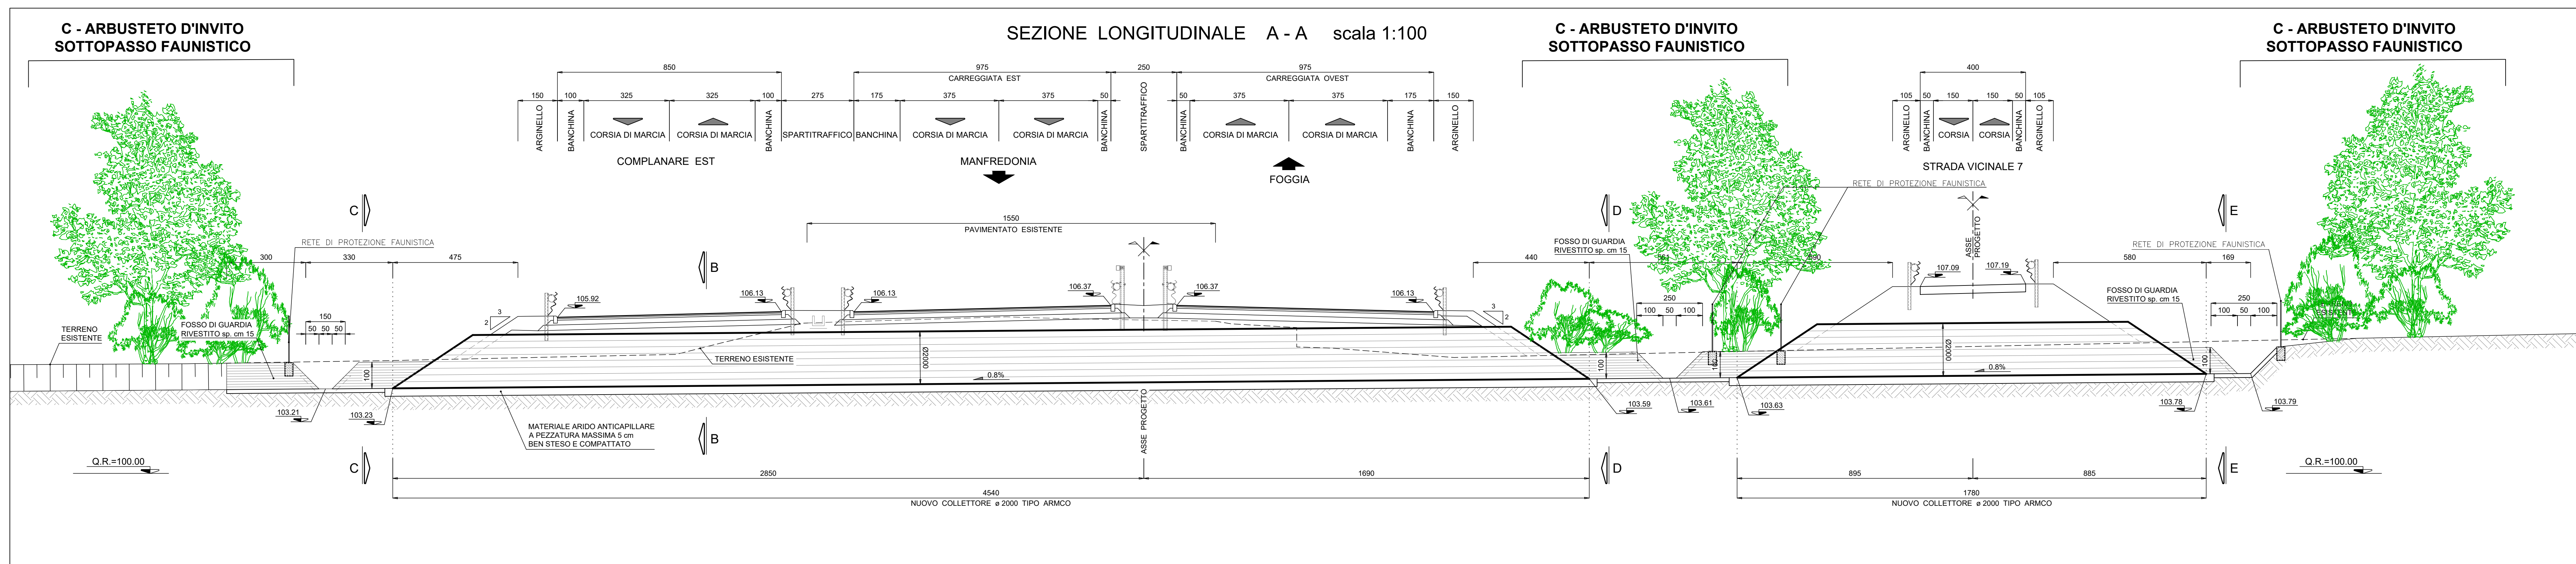


PLANIMETRIA scala 1:100

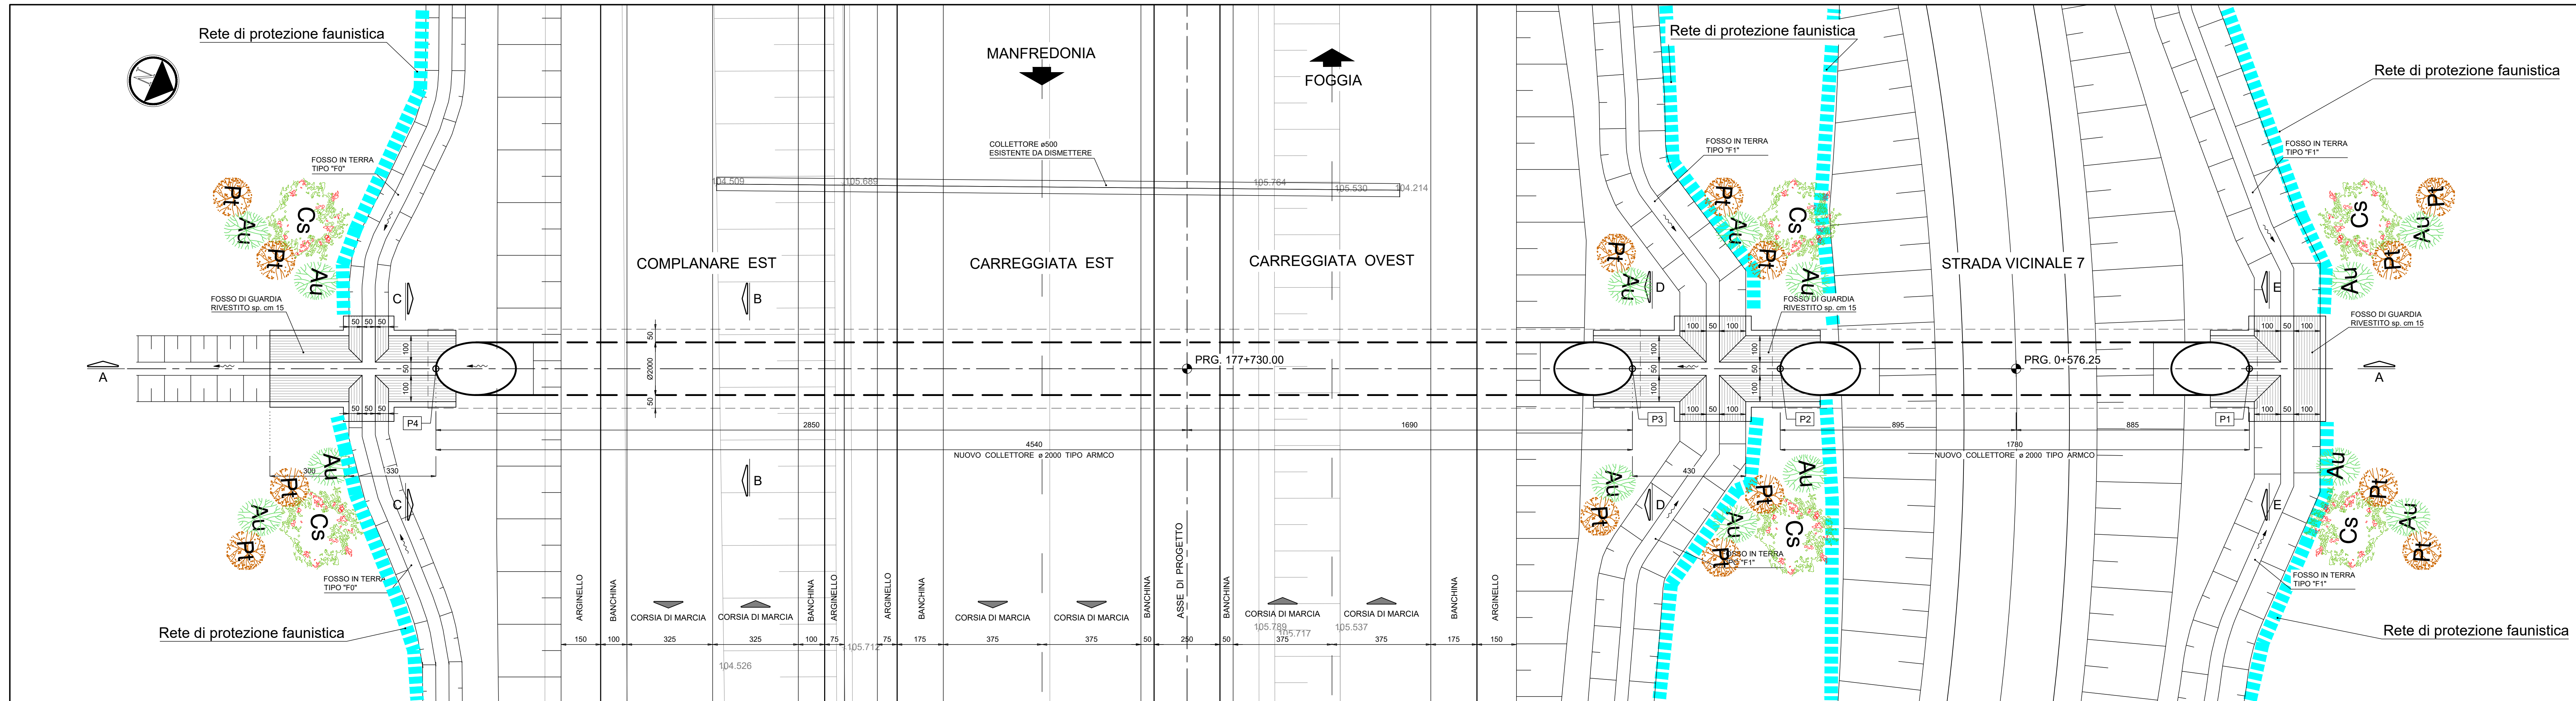

TIPOLOGIA SOTTOPASSI FAUNISTICI
Arbusteto di invito

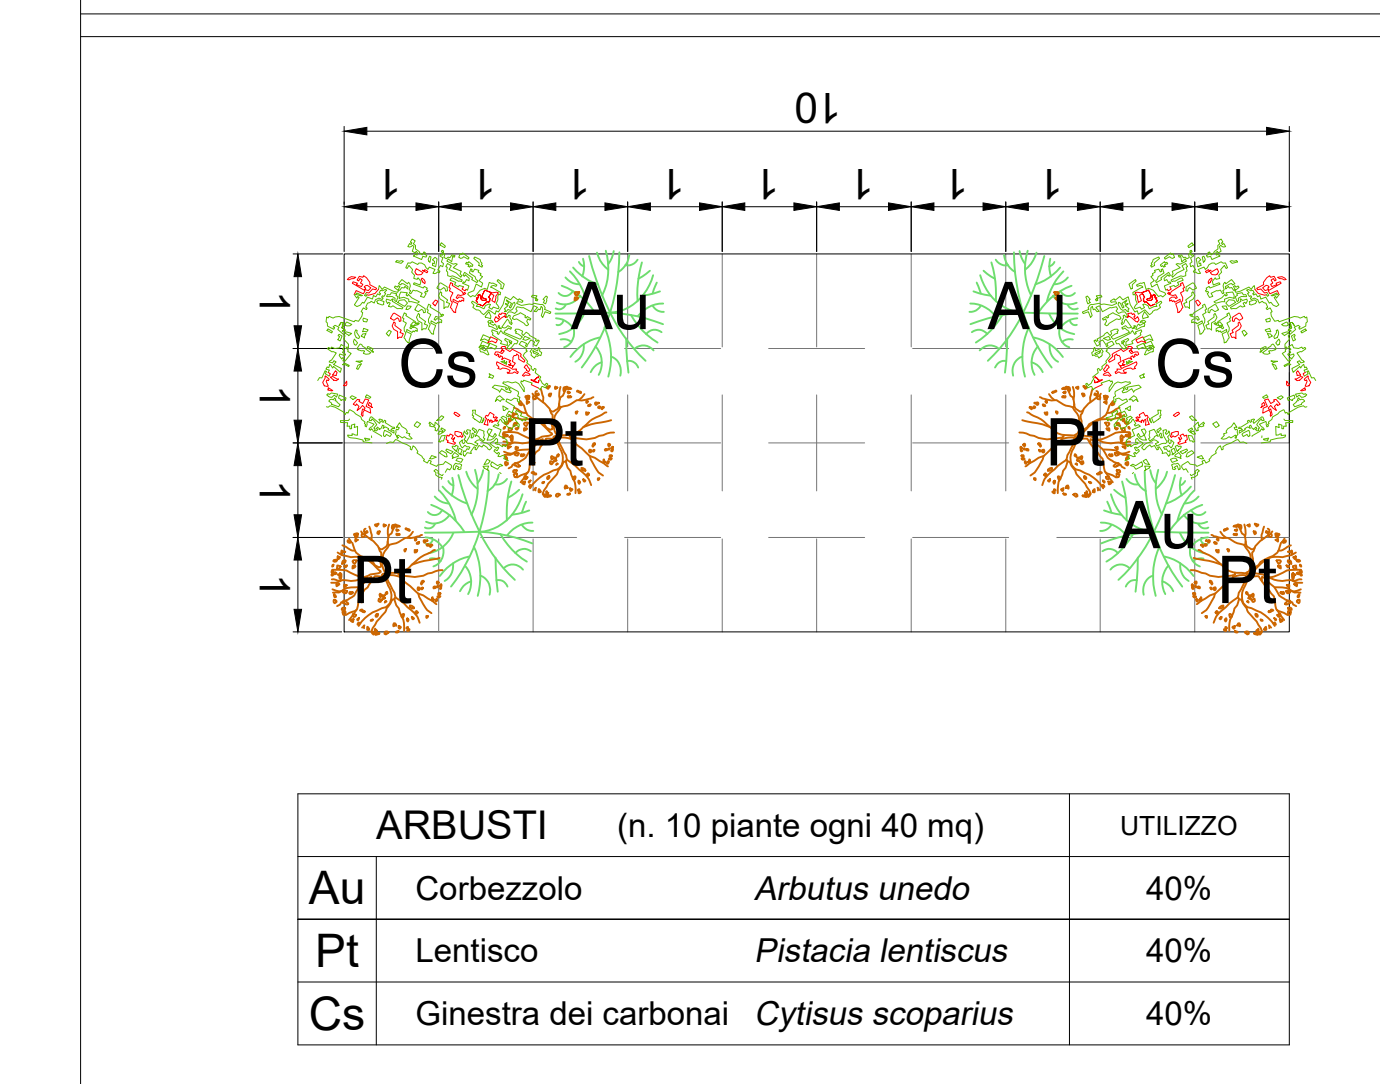

NOTA :
PER LE PRESCRIZIONI VEDI RELAZIONE SUGLI INTERVENTI DI INSERIMENTO PAESAGGISTICO AMBIENTALE

Sanas
GRUPPO IS ITALIANE
Struttura Territoriale Puglia

S.S. 89 "GARGANICA"
LAVORI DI REALIZZAZIONE DELLA VIABILITA' DI SAN GIOVANNI ROTONDO E REALIZZAZIONE DELL'ASTA DI COLLEGAMENTO DA SAN GIOVANNI ROTONDO AL CAPOLUOGO DAUNO

1° stralcio - Manfredonia (km 172+000) - Aeroporto militare di Amendola (km 186+000)

PROGETTO ESECUTIVO

COD. BA28

PROGETTAZIONE: A.T.A. S.T.E. - ROCKSOIL - EDIN - KARRER - SETIN

RESPONSABILE INTEGRAZIONE PRESTAZIONI SPECIALISTICHE

Ing. Francesco M. LA CAMERA

IL PROGETTISTA E COORDINATORE DELLA SICUREZZA IN FASE DI PROGETTAZIONE

Ing. Francesco M. LA CAMERA

IL GEOLOGO

Dott. Giulio FLORENZA PENNINO

IL RESPONSABILE DEL PROCEDIMENTO

Ing. ROCCO IAPENTA

GRUPPO DI PROGETTAZIONE

S.T.E. s.r.l.

Strutture and Transport Engineering

Ing. E. Moresco

ROCKSOIL S.p.A.

Direttore Tecnico

Ing. G. Casari

EDIN s.r.l.

Consulenti di Ingegneria

Direttore Tecnico

Ing. G. Giannelli

Prof. Arch. F. KARRER

SETIN s.r.l.

Servizi Tecnici Infrastrutture

Direttore Tecnico

Ing. C. Maler

INTERVENTI DI INSERIMENTO PAESAGGISTICO E AMBIENTALE
Interventi per sottopassi faunistici

CODICE PROGETTO	NO. FILE	REVISIONE	SCALA
PROGETTO	T00_I400_AMB_D01_A		
PRODOTTO	21		
CODICE UNIG	T00I400AMB0101	A	VARIE

REV.	EMMISSIONE	DESCRIZIONE	DATA	REDDATTO	VERIFICATO	APPROVATO
A	EMMISSIONE		Maggio 2022	SC	AD	FV
REV.	DESCRIZIONE		DATA	REDDATTO	VERIFICATO	APPROVATO