


- Legenda**
- Interferenze indirette potenziali**
 □ Buffer di 300 m dal sostegno
- Elementi di progetto**
- Progetto autorizzato**
- Sostegni esistenti**
- Nuova costruzione con demolizione (220kV ST)
 - Demolizione (220kV ST)
- Progetto aggiornato**
- Picchetti**
- Nuova costruzione con demolizione (380kV DT)
 - Armamento sostegni esistenti con conduttori aerei 380kV DT
 - Nuova costruzione (380kV DT)
- Tracciato**
- A) Realizzazione nuovo elettrodotto aereo 380kV DT
 - A) Realizzazione nuovo raccordo aereo 200kV ST
 - A) Demolizione elettrodotto aereo esistente a 220kV ST
 - B) Armamento sostegni esistenti con conduttori aerei 380kV DT
 - C) Realizzazione nuovo elettrodotto aereo 380kV DT
- Stazioni Elettriche**
- "Cassano d'Adda" Sezione 220 kV
 - "Cassano d'Adda" e "Chiari", Sezione 380 kV
- Aree Protette**
- Parchi Regionali
- Base cartografica**
- Limiti amministrativi comunali (fonte: ISTAT 2020)
- Ortofoto 2021 (fonte: Google Satellite)**

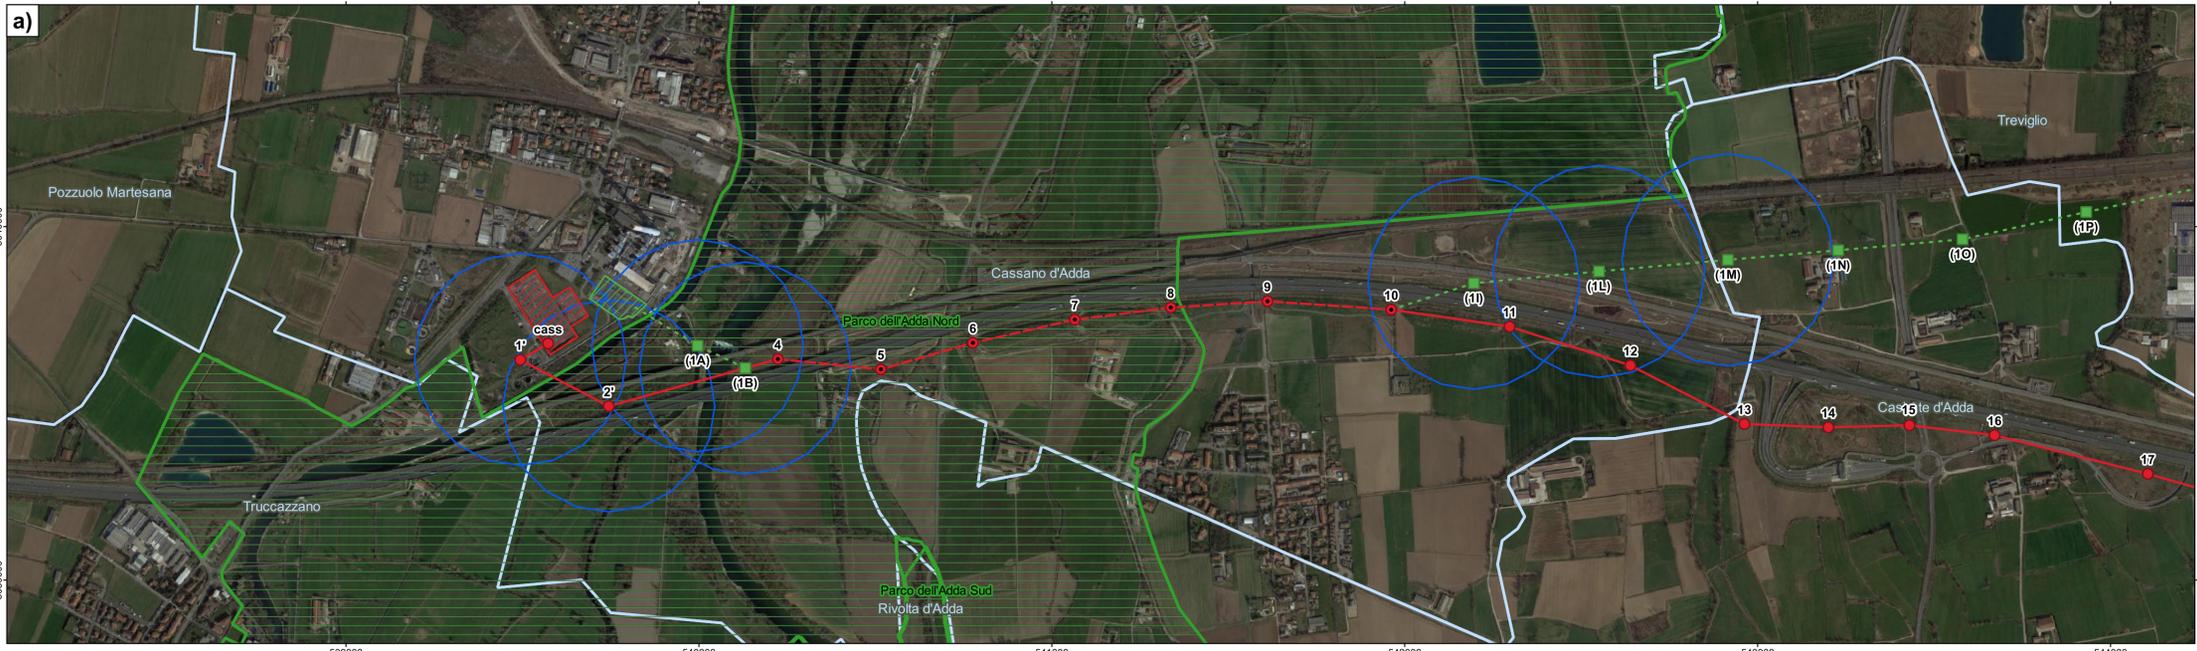

ESTERNO	00	16/09/2021	Prima emissione	F. Grillo		
N.	DATA			ELABORATO		
REVISIONI						
00	16/09/2021	Prima emissione		L. Molana	N. Rivabene	
N.	DATA	OGGETTO DELLA REVISIONE		ESAMINATO	SVP-ATS	ACCETTATO
NUMERO E DATA ORDINE:				3000068968 / 08.04.2019		
MOTIVO DELL'INVIO:				<input checked="" type="checkbox"/> PER ACCETTAZIONE <input type="checkbox"/> PER INFORMAZIONE		
CODIFICA ELABORATO						
DEBR11002D2132070				TITOLO ELABORATO		
RIQUALIFICAZIONE A 380 kV DELL'ELETTRODOTTO AEREO "CASSANO-RIC. OVEST BRESCIA" NELLA TRATTA COMPRESA TRA LE CITA' DI CASSANO D'ADDA E CHIARI ED OPERE CONNESSE				TIPOLOGIA ELABORATO		
ANALISI DEL PERIODO RIPRODUTTIVO DELLE SPECIE NELLE AREE PARCO				Cartografia Sistema di Riferimento EPSG:32632		
Aree potenziali interferite dai microcantieri				PROGETTO		
				TE-BR-11-002		
NOME FILE	SCALA CAD	FORMATO	SCALA	FOGLIO		
C19-006146 - Base_FG.qgz	1 unità = 1m	A1	1:10.000	1 di 1		
Questo documento contiene informazioni di proprietà Terna S.p.A. e deve essere utilizzato esclusivamente dal destinatario in relazione alle finalità per le quali è stato ricevuto. E' vietata qualsiasi forma di riproduzione o di divulgazione senza l'esplicito consenso di Terna S.p.A.						
This document contains information proprietary to Terna S.p.A. and it will have to be used exclusively for the purposes for which it has been furnished. Whichever shape of spreading or reproduction without the written permission of Terna S.p.A. is prohibi.						