


**LEGENDA**

- Aerogeneratori
- Area spazzata
- Cabina di raccolta
- Cavidotto MT
- Cavidotto AT
- SSE Bovino

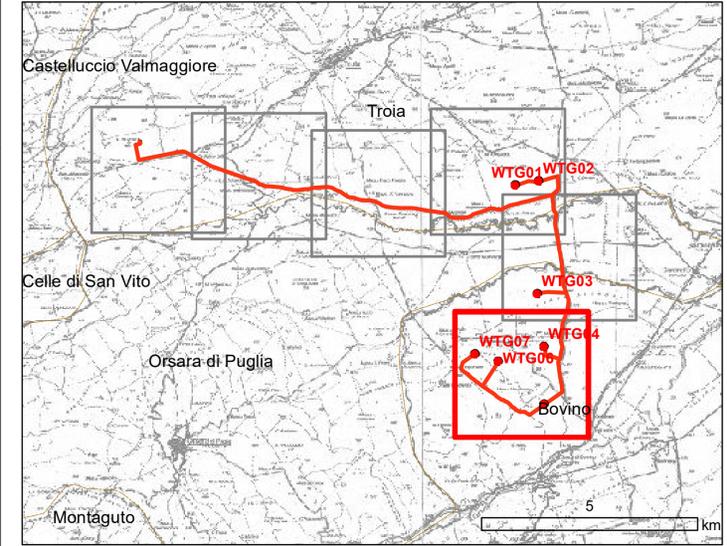

**REGIONE PUGLIA**  
**Provincia di FOGGIA**  
 BOVINO E TROIA

**OGGETTO** PROGETTO PER LA REALIZZAZIONE DI UN IMPIANTO EOLICO NEL COMUNE DI BOVINO E TROIA IN LOCALITA' SERRONE E CONVEGNA

**COMMITTENTE** **Q-ENERGY RENEWABLES S.r.l.**  
 Via Vittor Pisani, 5/a - 20124 Milano (MI)  
 PEC: q-energyrenewables@legalmail.com  
 P.IVA: 12448130968


**PROGETTAZIONE** **PHEEDRA** PHEEDRA S.r.l. Via Lago di Nemi, 90  
 74121 - Taranto  
 Tel. 099.7723932 - Fax 099.9870285  
 e-mail: info@pheedra.it - web: www.pheedra.it

Dott. Ing. Angelo Micolucci  
 ORDINE INGEGNERI PROVINCIA TARANTO Sezione A  
 Dott. Ing. MICOLUCCI Angelo Settore  
 n° 1851 Circolo Ambientale Industriale Informazione

REV.	DATA	ATTIVITA'	REDATTO	VERIFICATO	APPROVATO
1	Luglio 2022	PRIMA EMISSIONE	MS	AM	VS



**OGGETTO DELL'ELABORATO** **INQUADRAMENTO SU CTR**

FORMATO	SCALA	CODICE DOCUMENTO	NOME FILE	FOGLI
A0	1:5.000	BVN CIV TAV 006	BVN-CIV-TAV-006_01	1 di 6

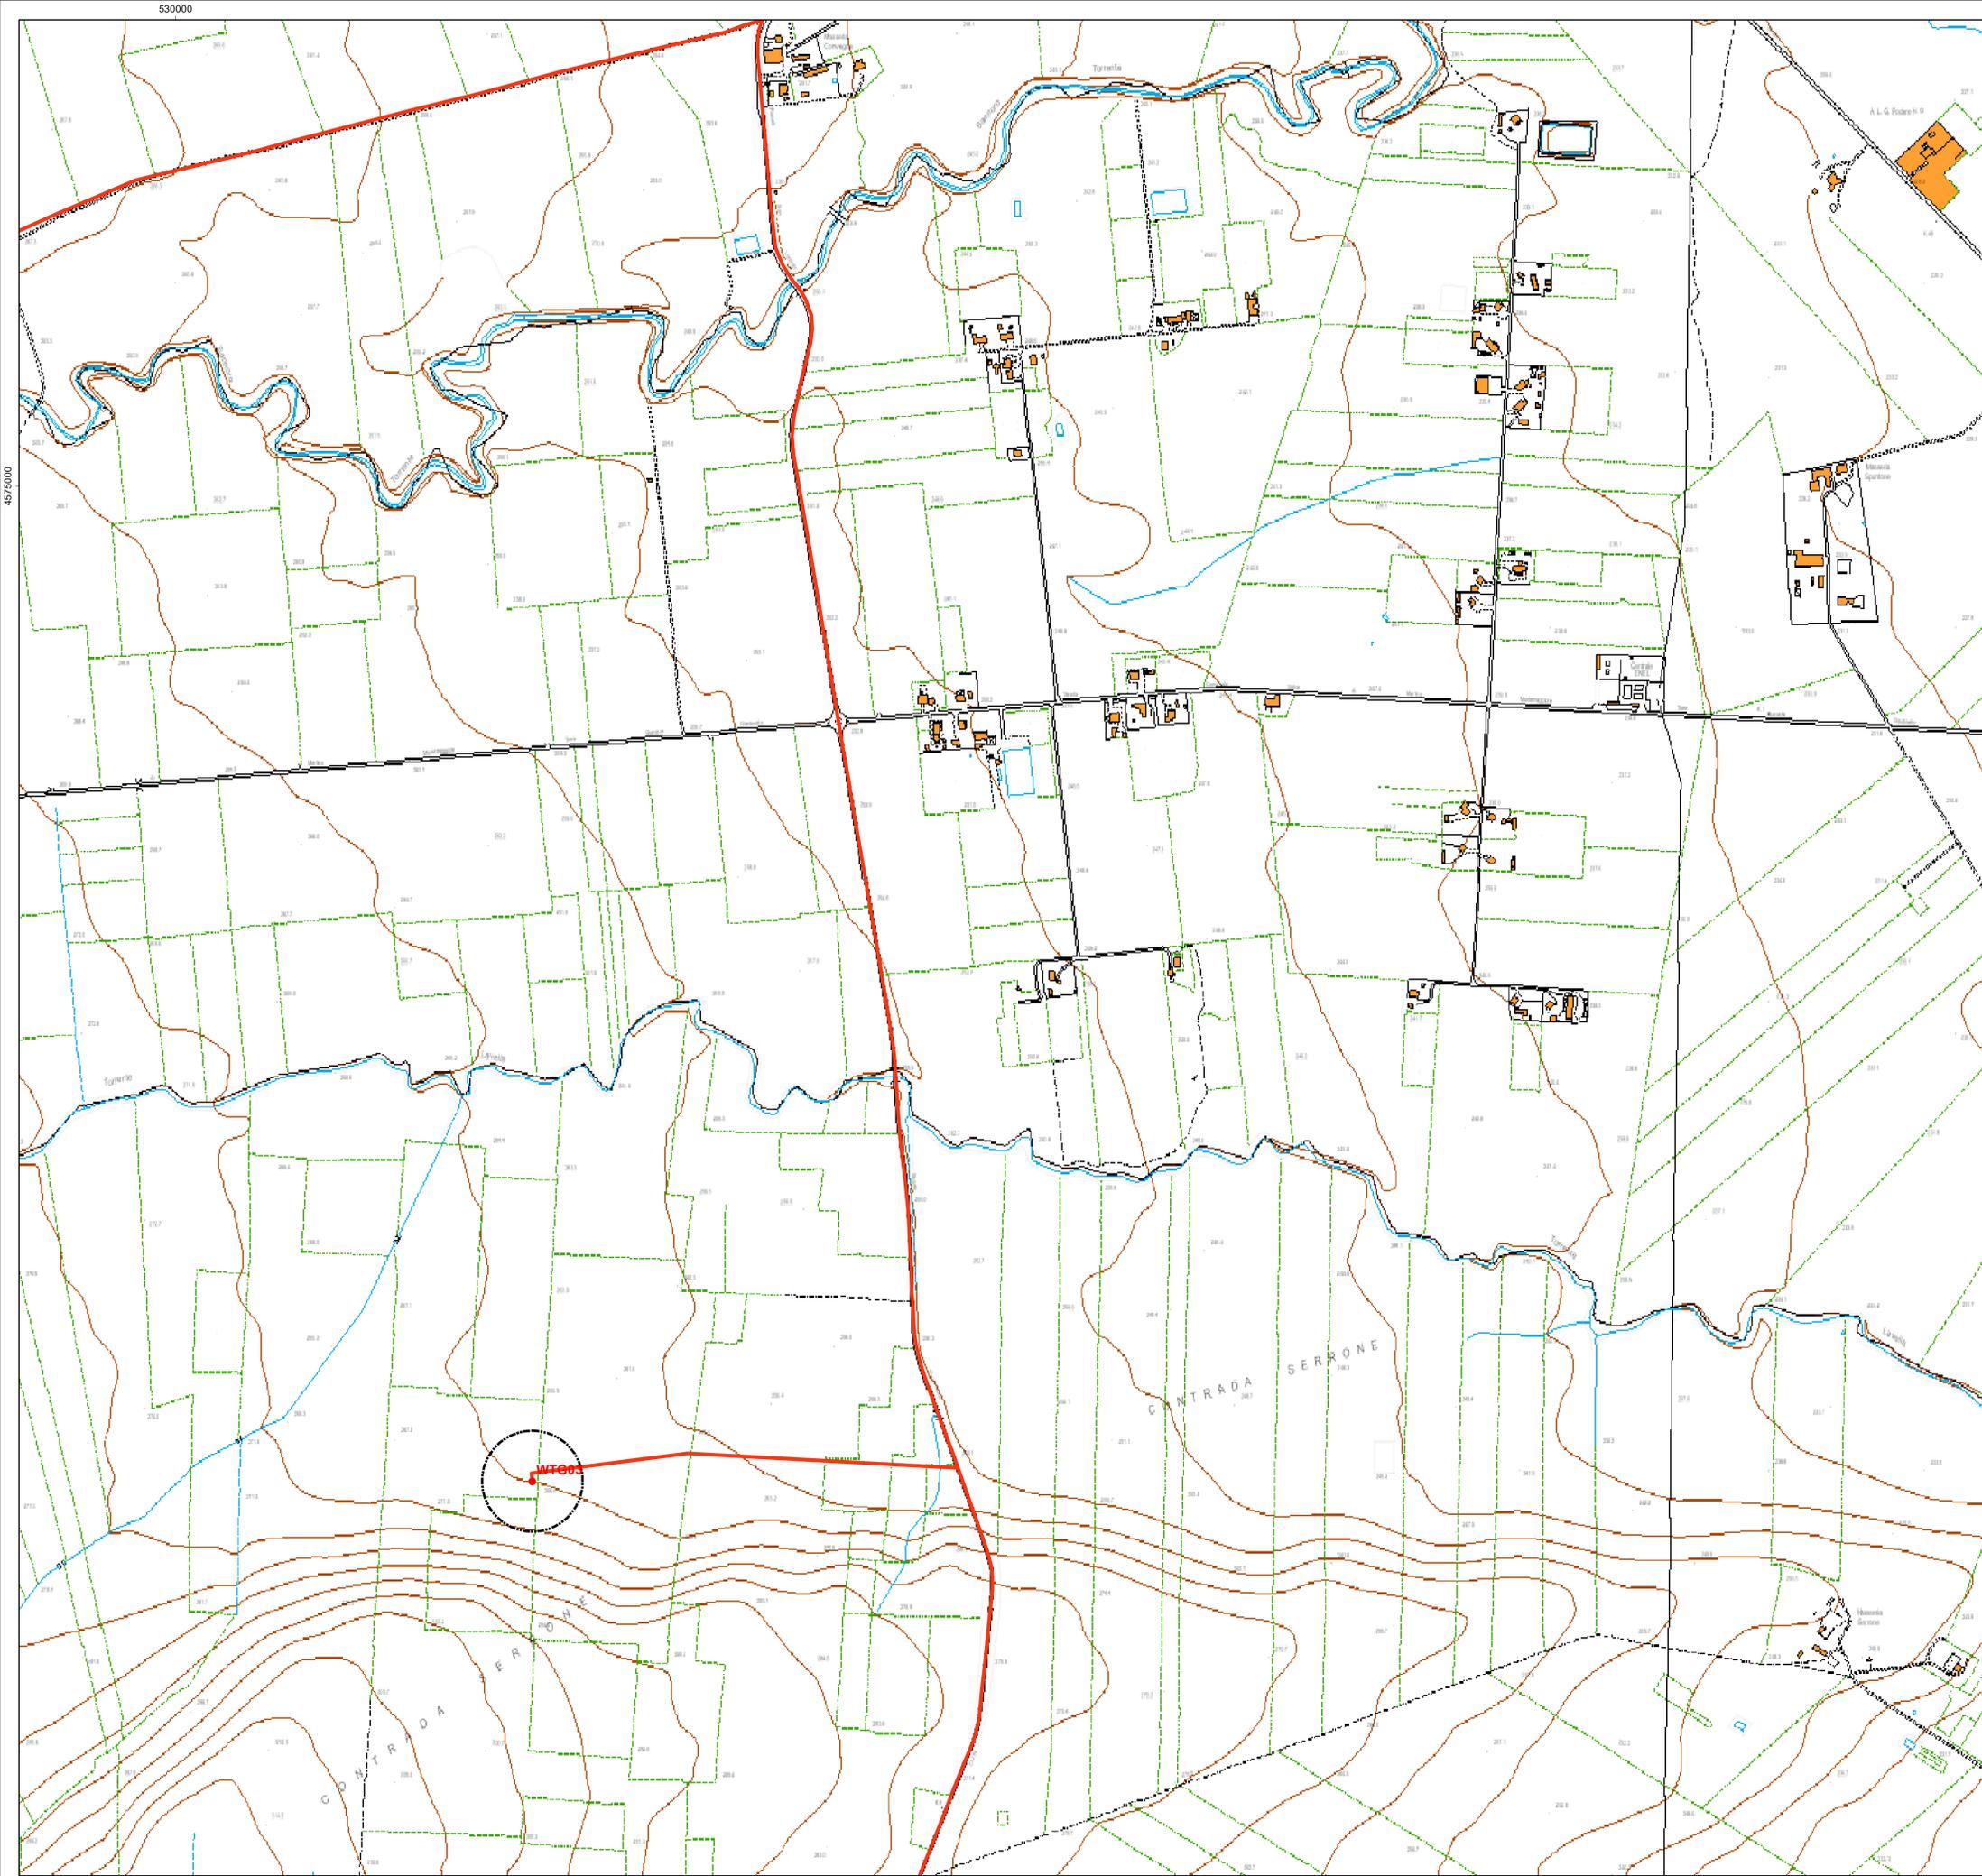

### LEGENDA

- Aerogeneratori
- Area spazzata
- Cabina di raccolta
- Cavidotto MT
- Cavidotto AT
- SSE Bovino

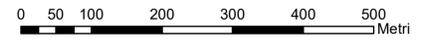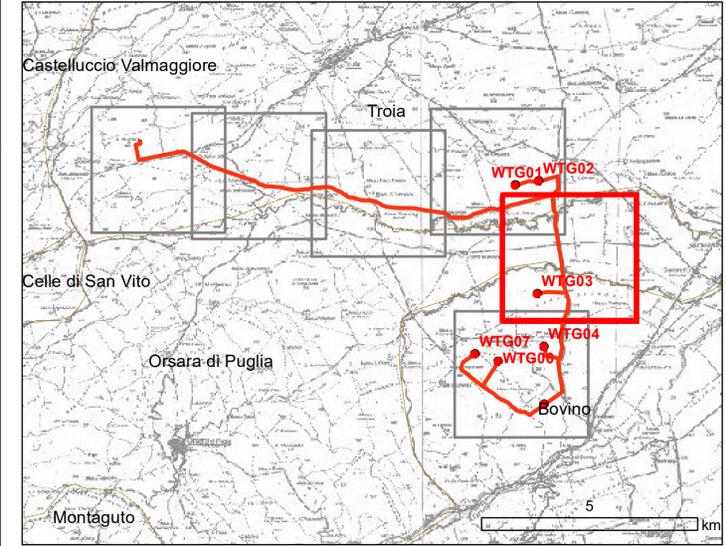

**REGIONE PUGLIA**  
**Provincia di FOGGIA**  
 BOVINO E TROIA

**OGGETTO** PROGETTO PER LA REALIZZAZIONE DI UN IMPIANTO EOLICO NEL COMUNE DI BOVINO E TROIA IN LOCALITA' SERRONE E CONVEGNA

**COMMITTENTE** **Q-ENERGY RENEWABLES S.r.l.**  
 Via Vittor Pisani, 5/a - 20124 Milano (MI)  
 PEC: q-energyrenewables@legalmail.com  
 P.IVA: 12448130968


**PROGETTAZIONE** **PHEEDRA**  
 PHEEDRA S.r.l. Via Lago di Nemi, 90  
 74121 - Taranto  
 Tel. 099.7723932 - Fax 099.9870285  
 e-mail: info@pheedra.it - web: www.pheedra.it

Dott. Ing. Angelo Micolucci  
 ORDINE INGEGNERI PROVINCIA TARANTO  
 Sezione A  
 Dott. Ing. MICOLUCCI Angelo  
 n° 1851  
 Settore:  
 \* Civile Ambientale  
 \* Industriale  
 \* Informazione

1	Luglio 2022	PRIMA EMISSIONE	MS	AM	VS
REV.	DATA	ATTIVITA'	REDATTO	VERIFICATO	APPROVATO


**OGGETTO DELL'ELABORATO** **INQUADRAMENTO SU CTR**

FORMATO	SCALA	CODICE DOCUMENTO	NOME FILE	FOGLI
A0	1:5.000	BVN CIV TAV 006	BVN-CIV-TAV-006_01	2 di 6

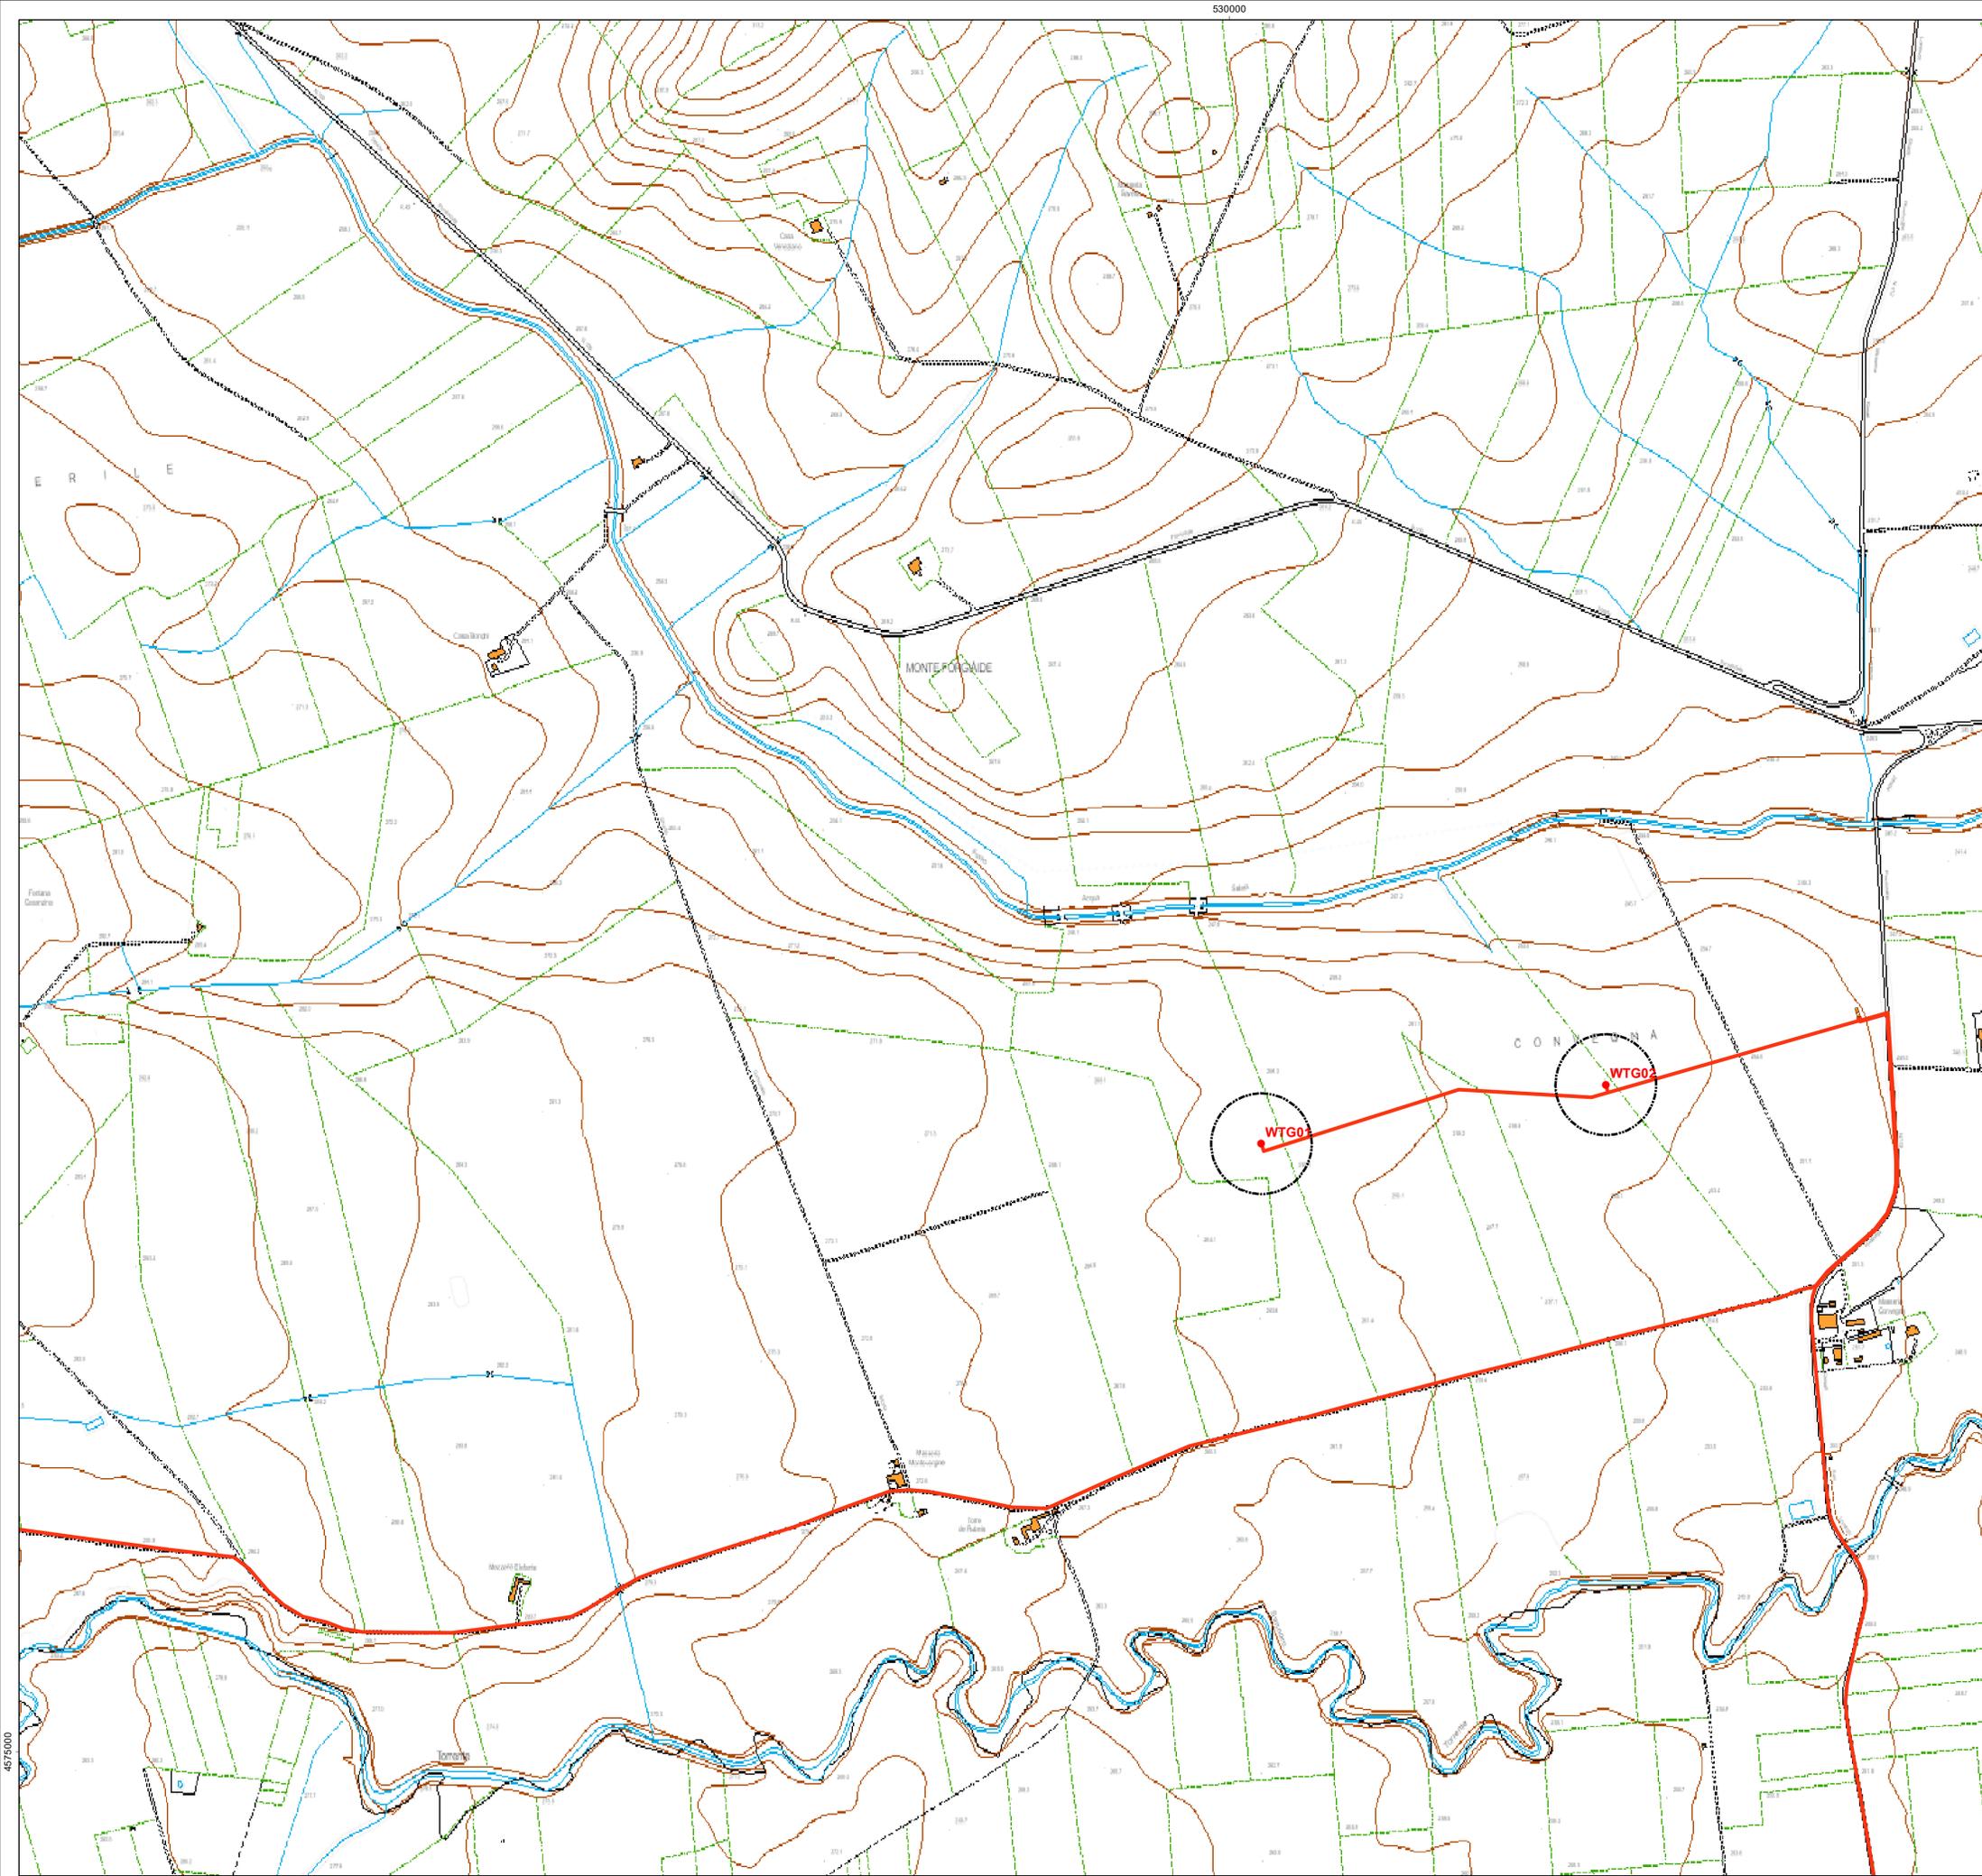

**LEGENDA**

- Aerogeneratori
- Area spazzata
- Cabina di raccolta
- Cavidotto MT
- Cavidotto AT
- SSE Bovino

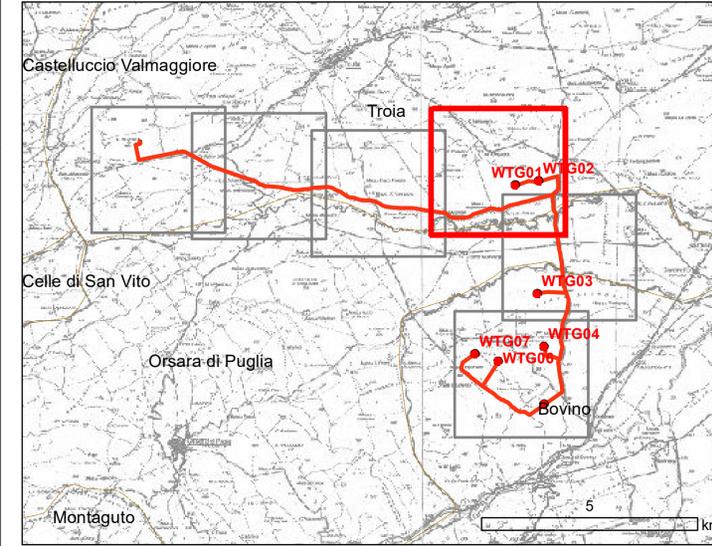

**REGIONE PUGLIA**  
 Provincia di FOGGIA  
 BOVINO E TROIA

**OGGETTO** PROGETTO PER LA REALIZZAZIONE DI UN IMPIANTO EOLICO NEL COMUNE DI BOVINO E TROIA IN LOCALITA' SERRONE E CONVEGNA


**COMMITTENTE** **Q-ENERGY RENEWABLES S.r.l.**  
 Via Vittor Pisani, 5/a - 20124 Milano (MI)  
 PEC: q-energyrenewables@legalmail.com  
 P.IVA: 12448130268

**PROGETTAZIONE** Codice Commessa PHEEDRA\_22\_04\_EC\_BVN  
 PHEEDRA S.r.l. Via Lago di Nemi, 90  
 74121 - Taranto  
 Tel. 099.7723932 - Fax 099.9870285  
 e-mail: info@pheedra.it - web: www.pheedra.it  
 Dott. Ing. Angelo Micolucci

1	Luglio 2022	PRIMA EMISSIONE	MS	AM	VS				
REV.	DATA	ATTIVITA'	REDATTO	VERIFICATO	APPROVATO				


**OGGETTO DELL'ELABORATO** INQUADRAMENTO SU CTR

FORMATO	SCALA	CODICE DOCUMENTO	NOME FILE	FOGLI
A0	1:5.000	BVN CIV TAV 006	BVN-CIV-TAV-006_01	3 di 6

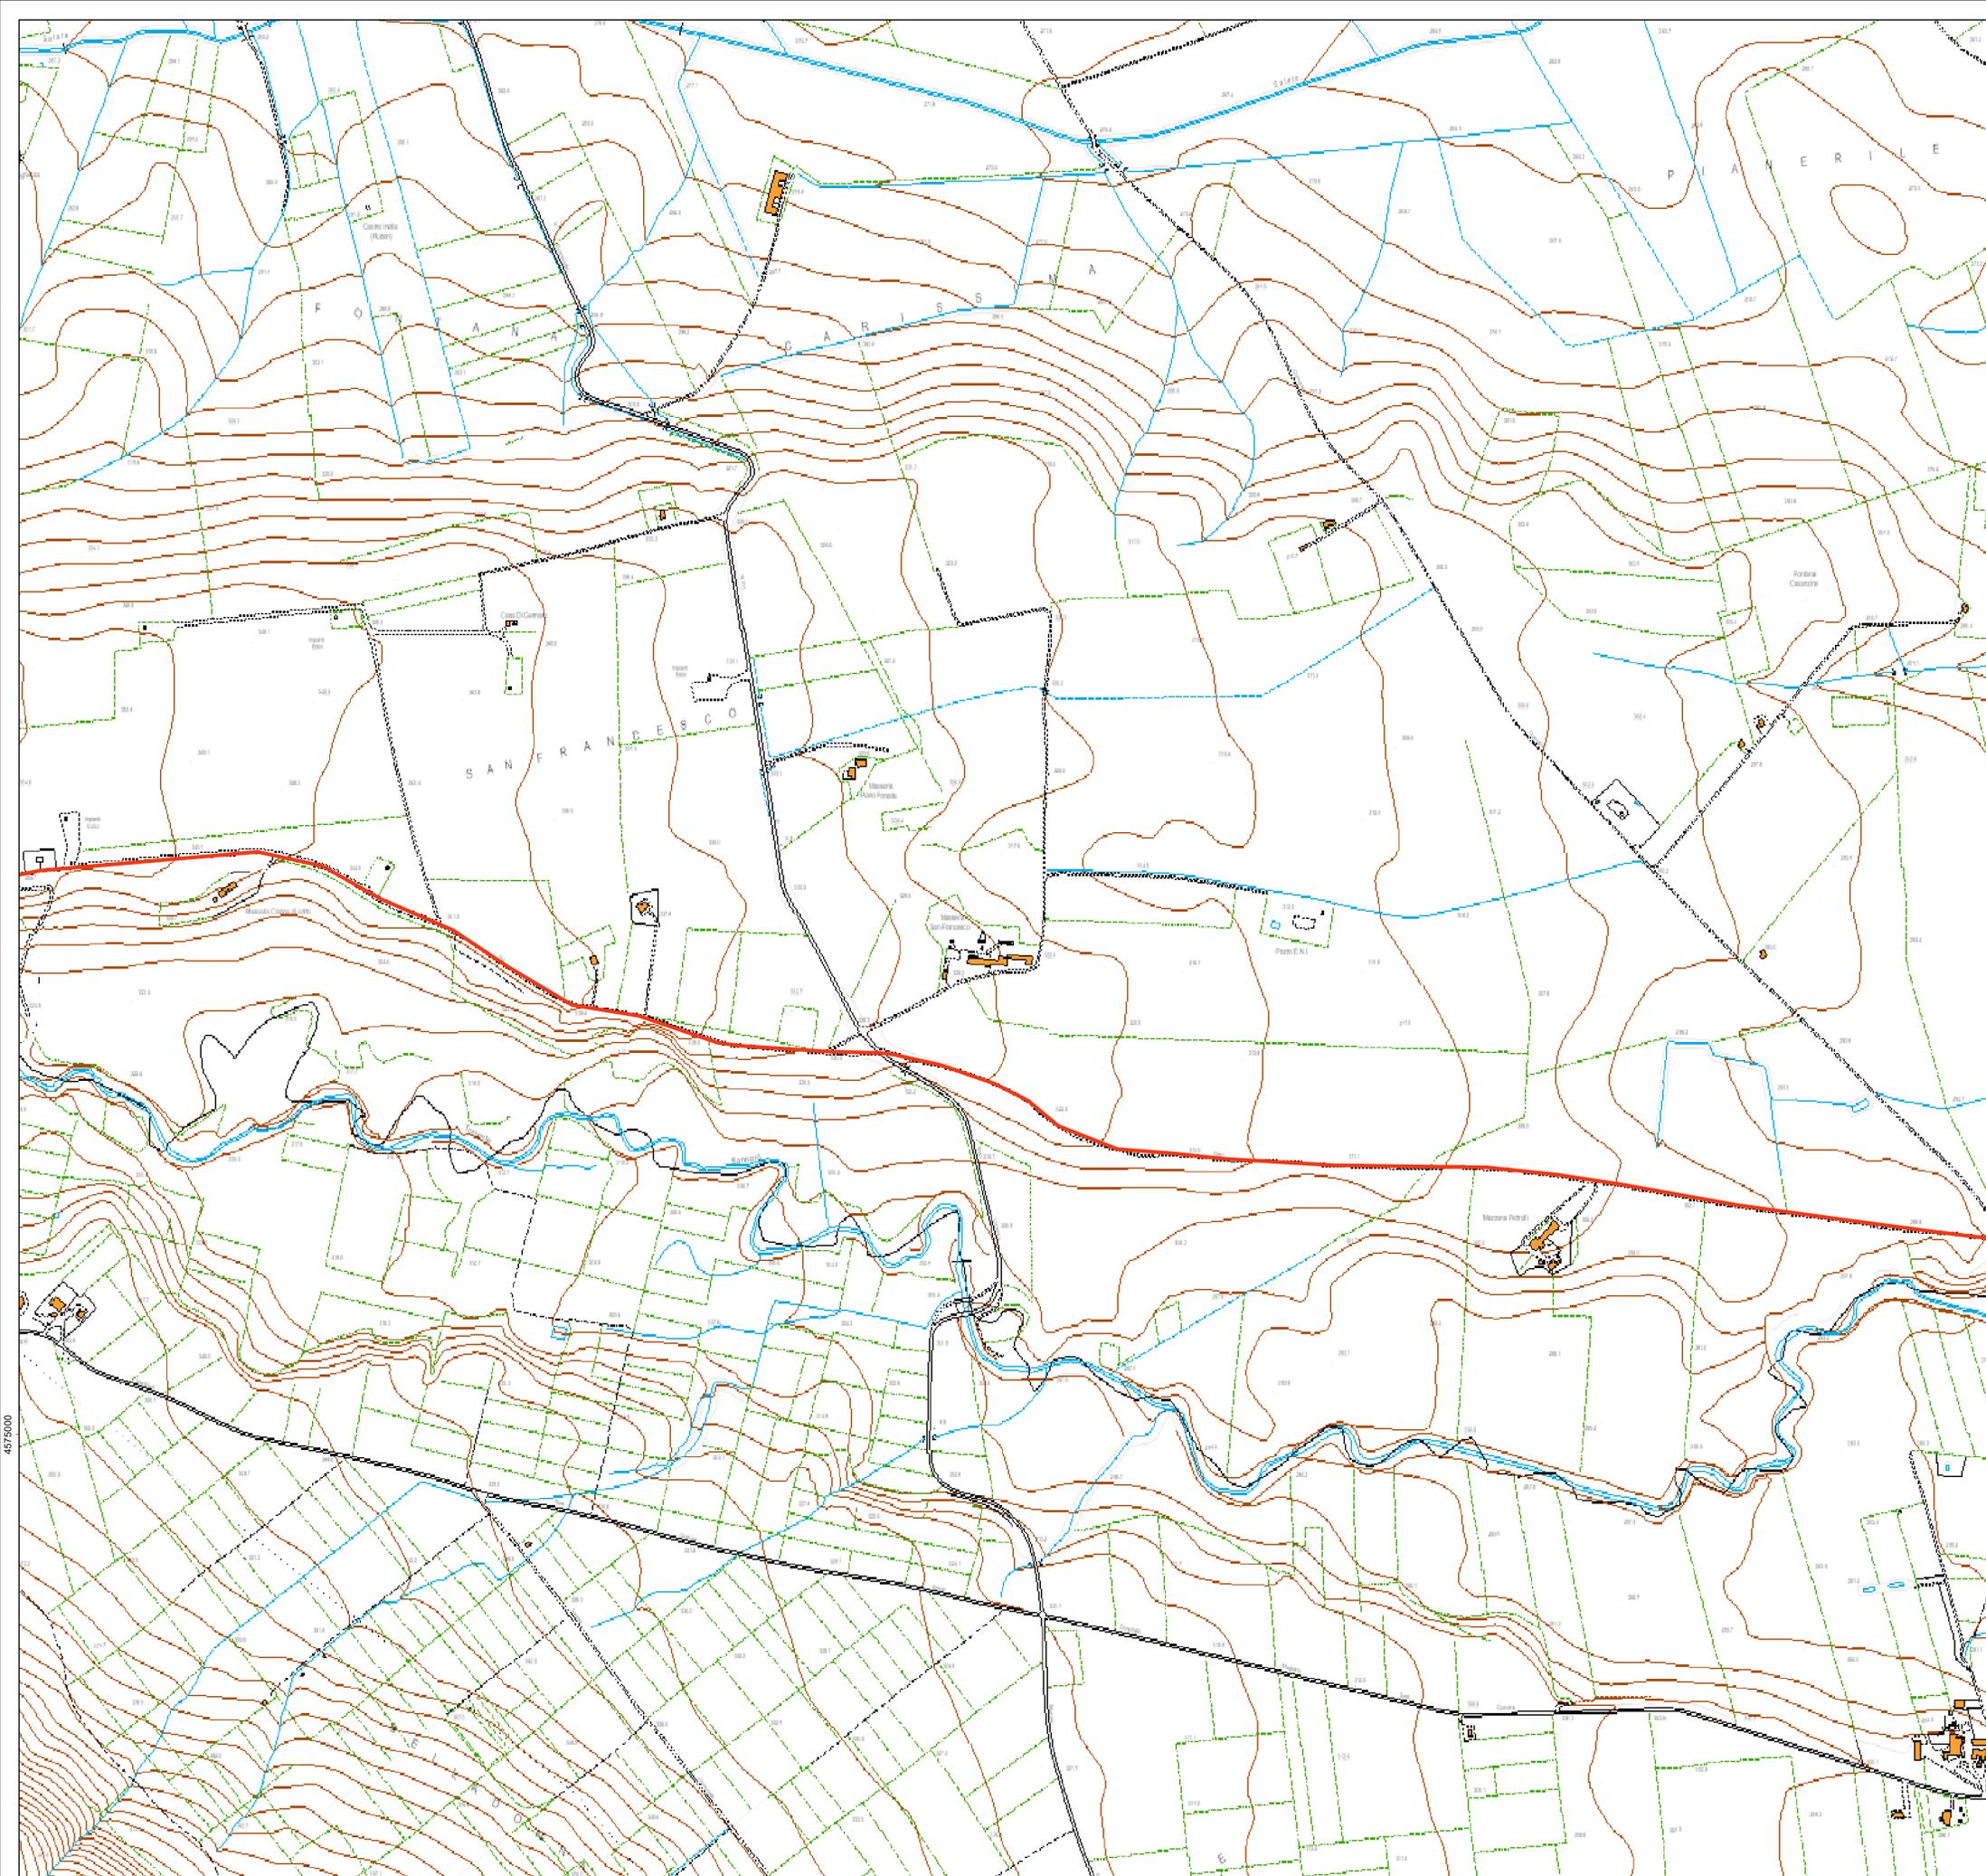

**LEGENDA**

- Aerogeneratori
- Area spazzata
- Cabina di raccolta
- Cavidotto MT
- Cavidotto AT
- + SSE Bovino

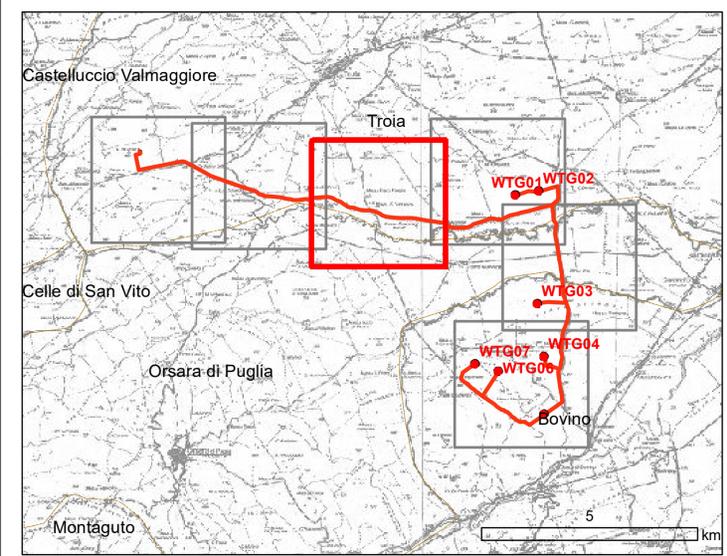

**REGIONE PUGLIA**  
Provincia di FOGGIA  
BOVINO E TROIA

---

**OGGETTO** PROGETTO PER LA REALIZZAZIONE DI UN IMPIANTO EOLICO NEL COMUNE DI BOVINO E TROIA IN LOCALITA' SERRONE E CONVEGNA

---

**COMMITTENTE** **Q-ENERGY RENEWABLES S.r.l.**  
Via Vittor Pisani, 5/a - 20124 Milano (MI)  
PEC: q-energyrenewables@legalmail.it  
P.IVA: 12448130968

---

**PROGETTAZIONE** Codice Commessa PHEEDRA\_22\_04\_EC\_BVN

**PHEEDRA**  
Dott. Ing. Angelo Micolucci

PHEEDRA S.r.l. Via Lago di Nemi, 90  
74121 - Taranto  
Tel. 099.7723902 - Fax 099.9870285  
e-mail: info@pheedra.it - web: www.pheedra.it

**ORDINE INGEGNERI PROVINCIA TARANTO**  
Sezione A

Dott. Ing. **MICOLUCCI Angelo** n° 1851  
Settore: Civile Ambientale Industriale Informazione

---


1	Luglio 2022	PRIMA EMISSIONE	MS	AM	VS
REV.	DATA	ATTIVITA'	REDATTO	VERIFICATO	APPROVATO

---

**INQUADRAMENTO SU CTR**


---

FORMATO	SCALA	SOC. COG.	CODICE DOCUMENTO	REV.	NOME FILE	FOGLI
A0	1:5.000	BVN	CIV TAV 006	006	BVN-CIV-TAV-006_01	4 di 6

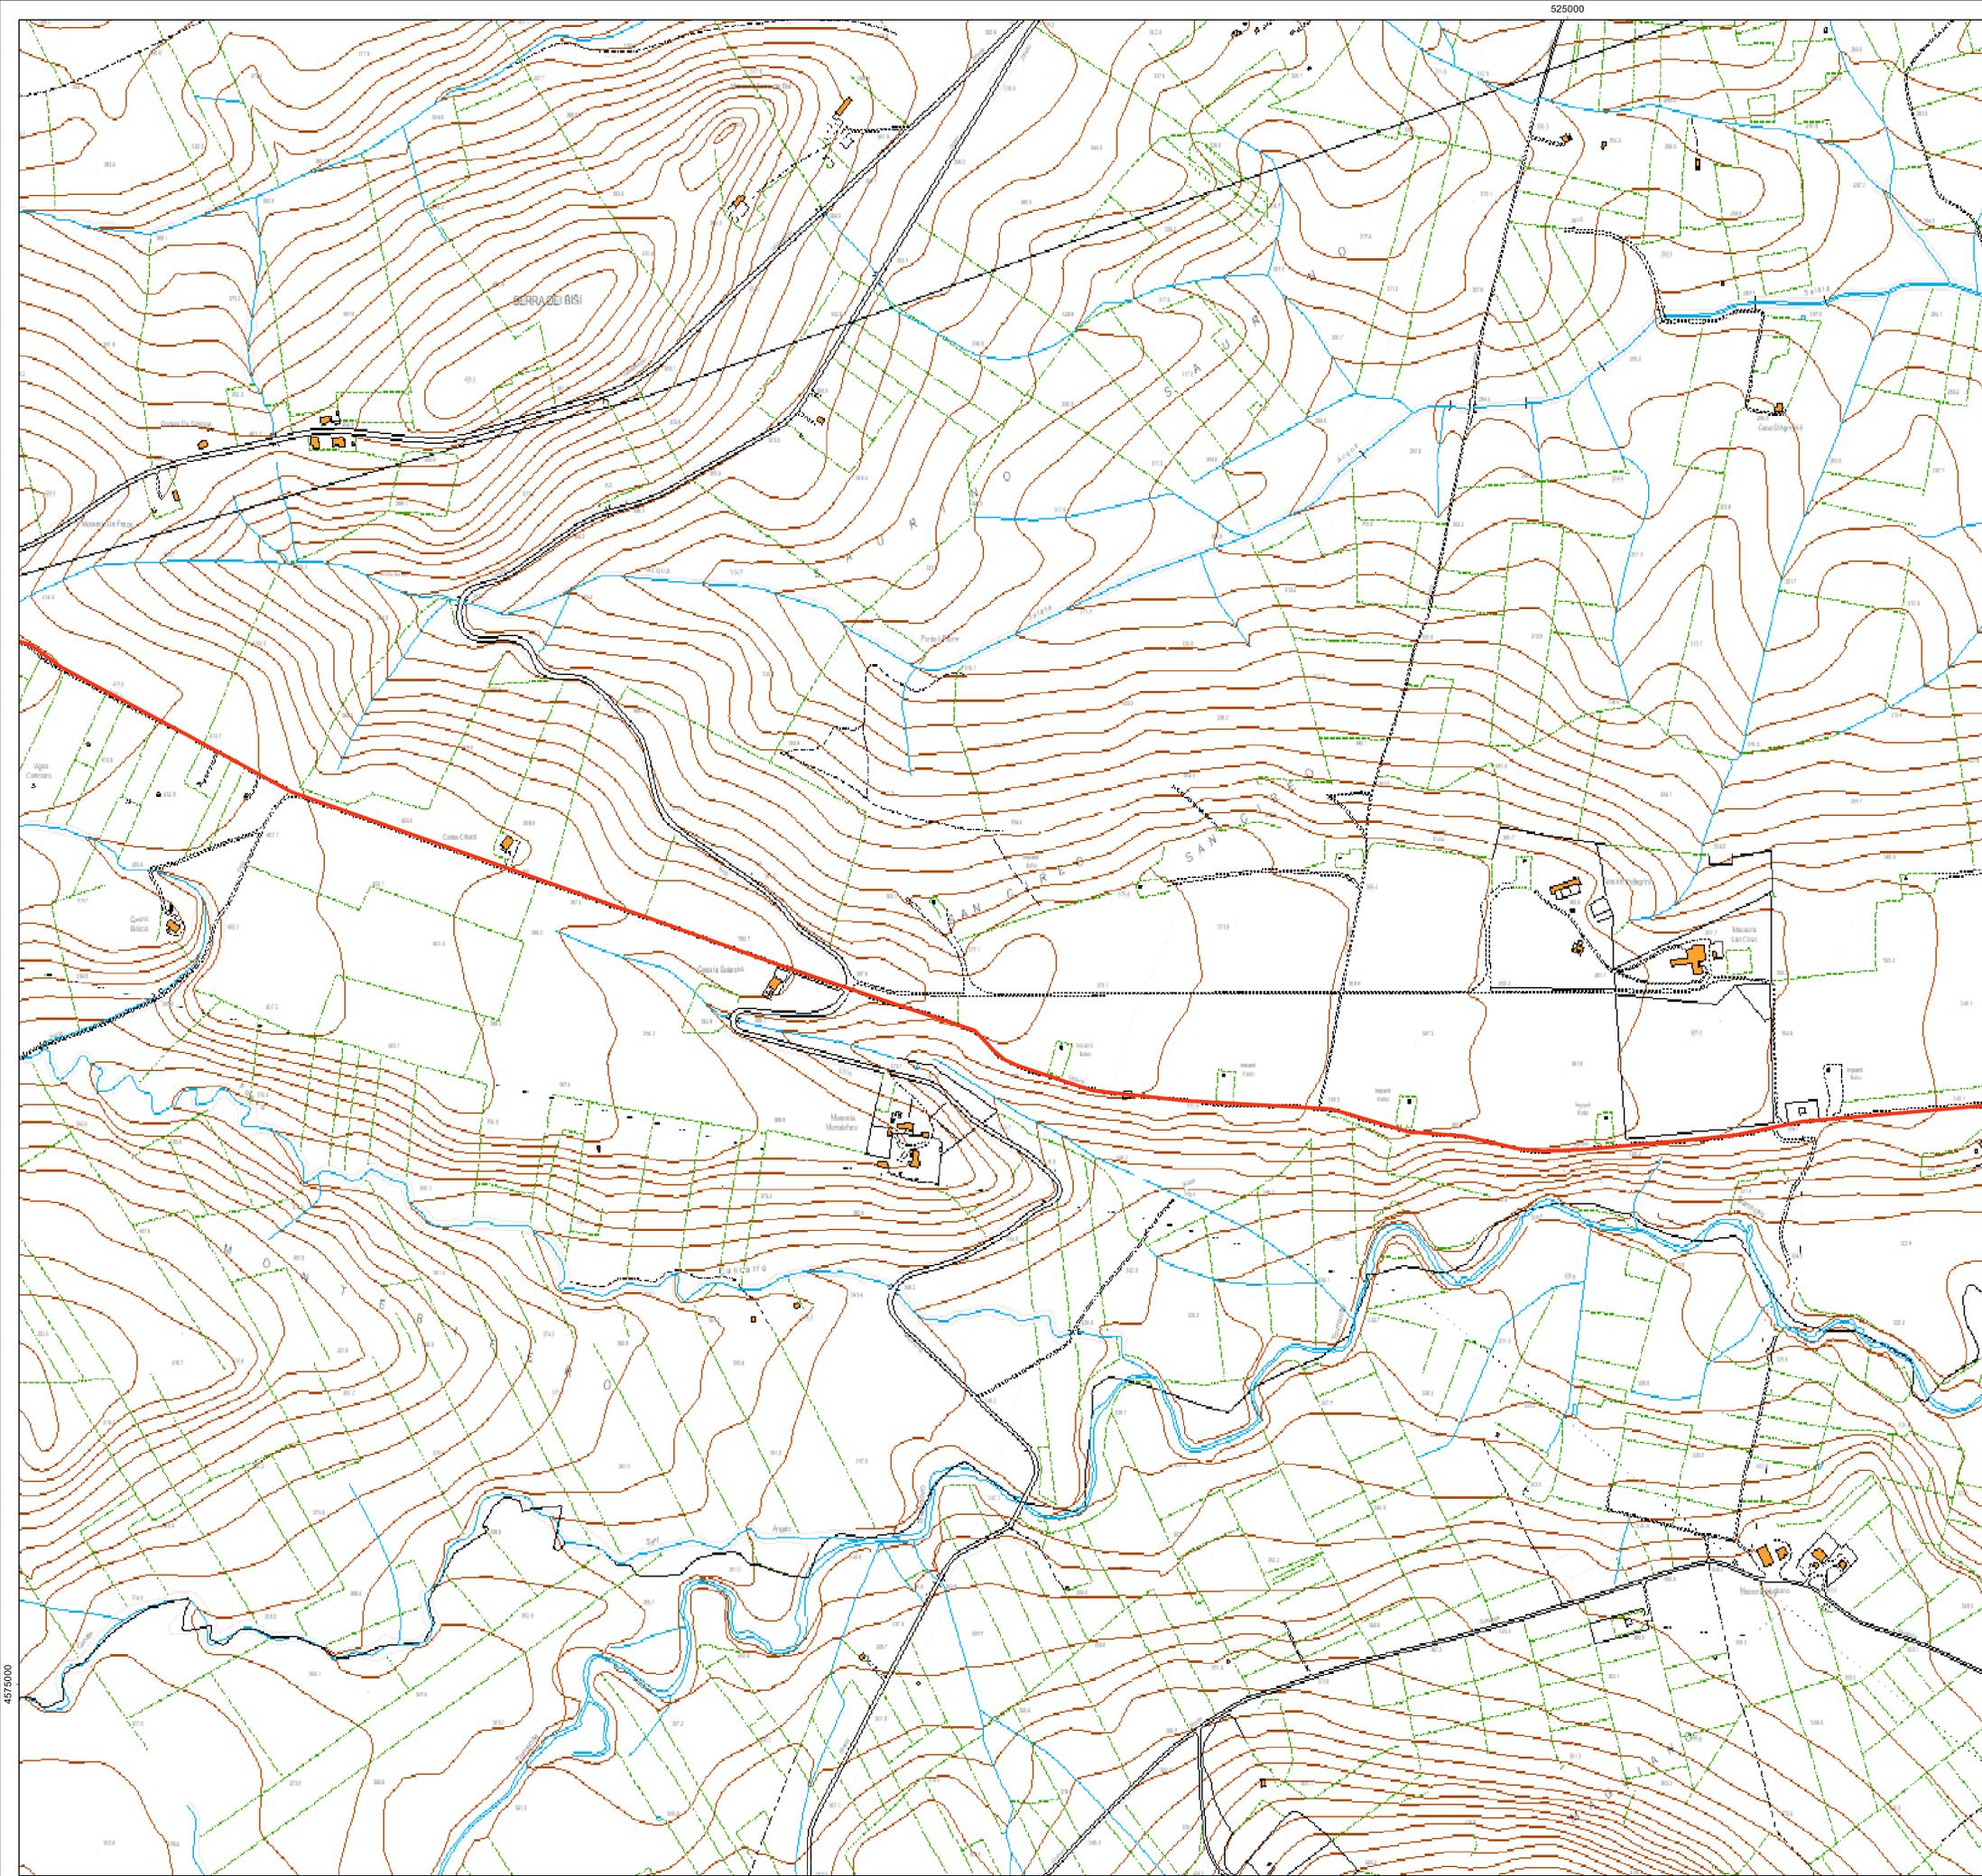

**LEGENDA**

- Aerogeneratori
- Area spazzata
- Cabina di raccolta
- Cavidotto MT
- Cavidotto AT
- SSE Bovino

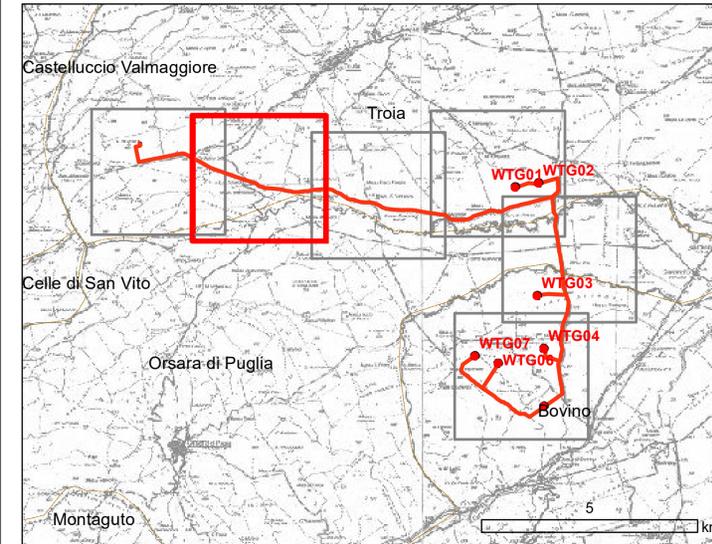

**REGIONE PUGLIA**  
 Provincia di FOGGIA  
 BOVINO E TROIA



**OGGETTO** PROGETTO PER LA REALIZZAZIONE DI UN IMPIANTO EOLICO NEL COMUNE DI BOVINO E TROIA IN LOCALITA' SERRONE E CONVEGNA

**COMMITTENTE** **Q-ENERGY RENEWABLES S.r.l.**  
 Via Vittor Pisani, 5/a - 20124 Milano (MI)  
 PEC: q-energyrenewables@legalmail.com  
 P.IVA: 12448130968


**PROGETTAZIONE** **PHEEDRA** PHEEDRA S.r.l. Via Lago di Nemi, 90  
 74121 - Taranto  
 Tel. 099.7723932 - Fax 099.9870285  
 e-mail: info@pheedra.it - web: www.pheedra.it

Dott. Ing. Angelo Micolucci  
 ORDINE INGEGNERI PROVINCIA TARANTO Sezione A  
 Dott. Ing. MICOLUCCI Angelo Settore Ciclo Ambientale Industriale Informazione n° 1851

1	Luglio 2022	PRIMA EMISSIONE	MS	AM	VS
REV.	DATA	ATTIVITA'	REDATTO	VERIFICATO	APPROVATO


**OGGETTO DELL'ELABORATO** **INQUADRAMENTO SU CTR**

FORMATO	SCALA	CODICE DOCUMENTO	NOME FILE	FOGLI
A0	1:5.000	BVN CIV TAV 006	BVN-CIV-TAV-006_01	5 di 6

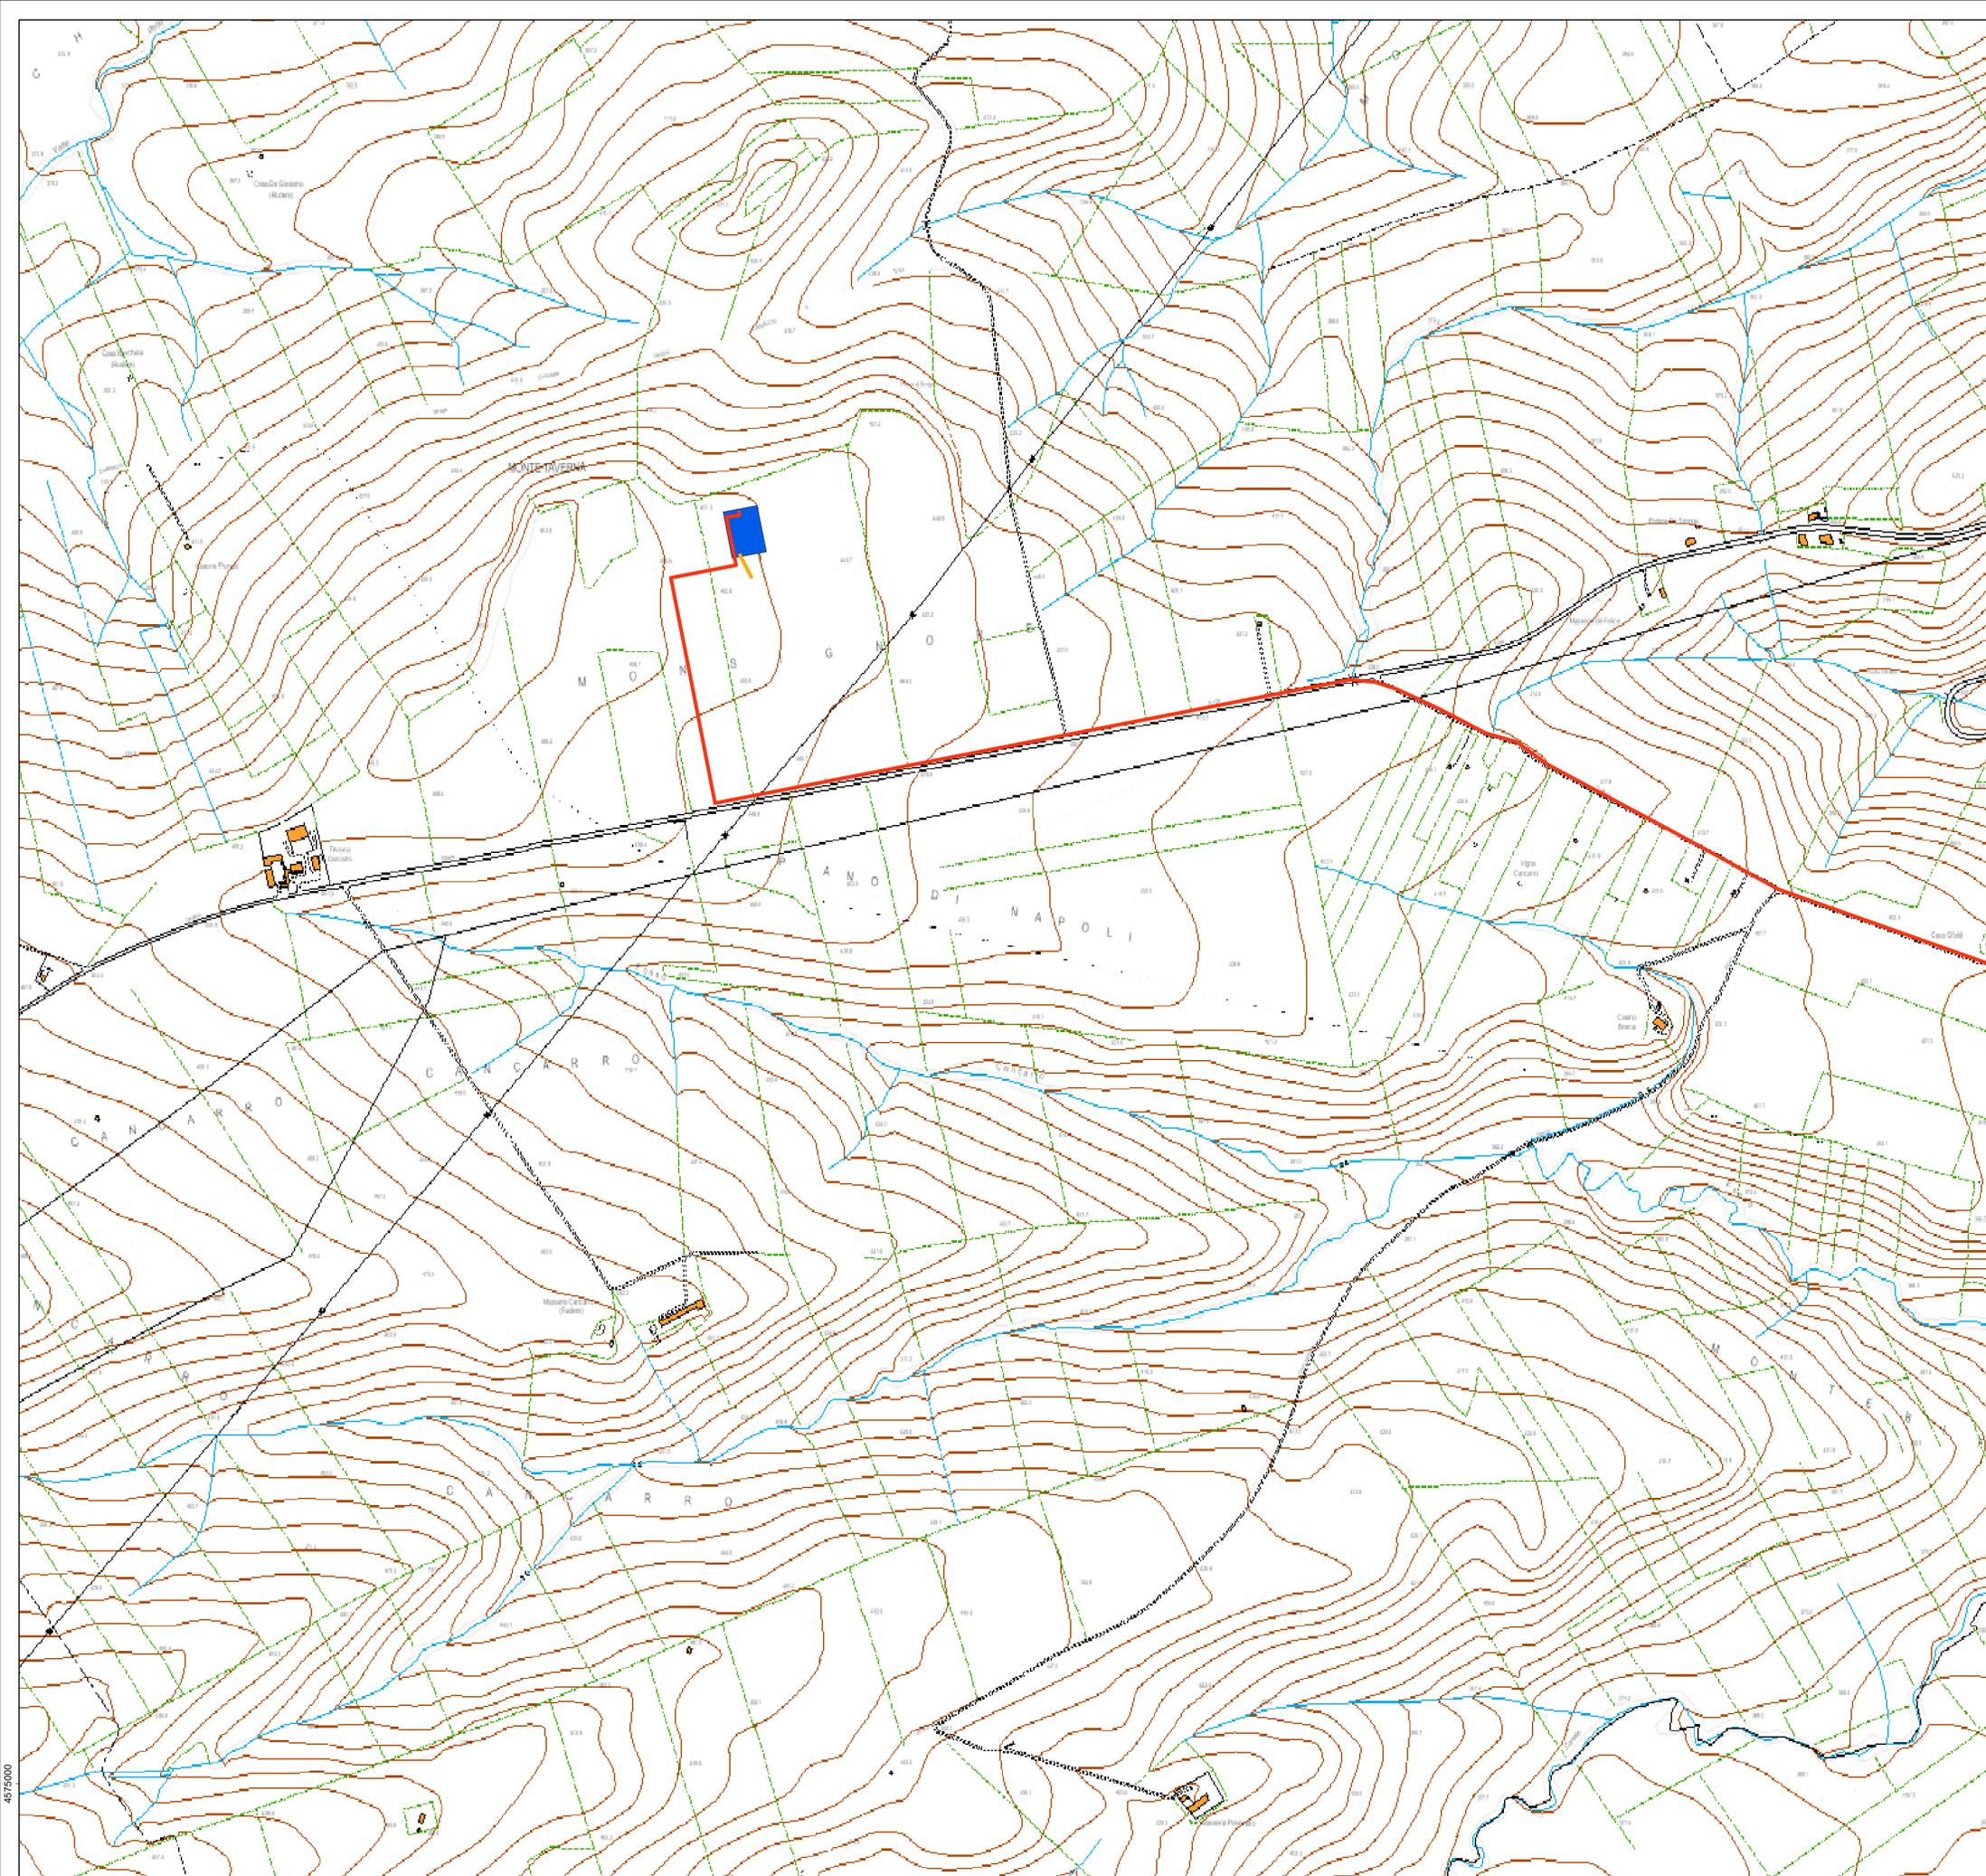

**LEGENDA**

- Aerogeneratori
- Area spazzata
- Cabina di raccolta
- Cavidotto MT
- Cavidotto AT
- SSE Bovino

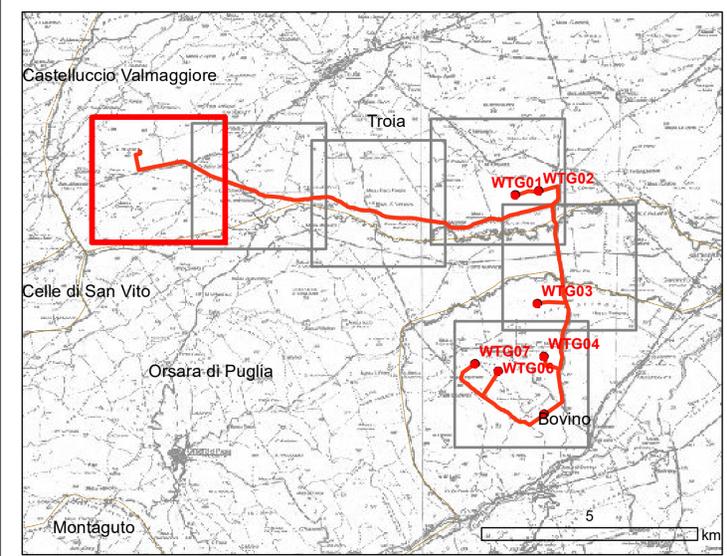

**REGIONE PUGLIA**  
 Provincia di FOGGIA  
 BOVINO E TROIA

**OGGETTO** PROGETTO PER LA REALIZZAZIONE DI UN IMPIANTO EOLICO NEL COMUNE DI BOVINO E TROIA IN LOCALITA' SERRONE E CONVEGNA

**COMMITTENTE** **Q-ENERGY RENEWABLES S.r.l.**  
 Via Vittor Pisani, 5/a - 20124 Milano (MI)  
 PEC: qenergyrenewables@legalmail.com  
 P.IVA: 12448130968

Codice Commessa PHEEDRA\_22\_04\_EC\_BVN

PHEEDRA S.r.l. Via Lago di Nemi, 90  
 74121 - Taranto  
 Tel. 099.7723932 - Fax 099.9870285  
 e-mail: info@pheedra.it - web: www.pheedra.it

**PROGETTAZIONE** Dott. Ing. Angelo Micolucci

ORDINE INGEGNERI PROVINCIA TARANTO Sezione A  
 Dott. Ing. MICOLUCCI Angelo Settore Civile Ambientale Industriale Informazione n° 1851

1	Luglio 2022	PRIMA EMISSIONE	MS	AM	VS
REV.	DATA	ATTIVITA'	REDATTO	VERIFICATO	APPROVATO

**OGGETTO DELL'ELABORATO** INQUADRAMENTO SU CTR

FORMATO	SCALA	CODICE DOCUMENTO	NOME FILE	FOGLI
A0	1:5.000	BVN CIV TAV 006	BVN-CIV-TAV-006_01	6 di 6