Firmato digitalmente da
ANGELO MICOLUCCI
O = ORDINE DEGLI INGEGNERI DI TARANTO
T = INGEGNERE
Data e ora della firma: 26/07/2022 17:33:21

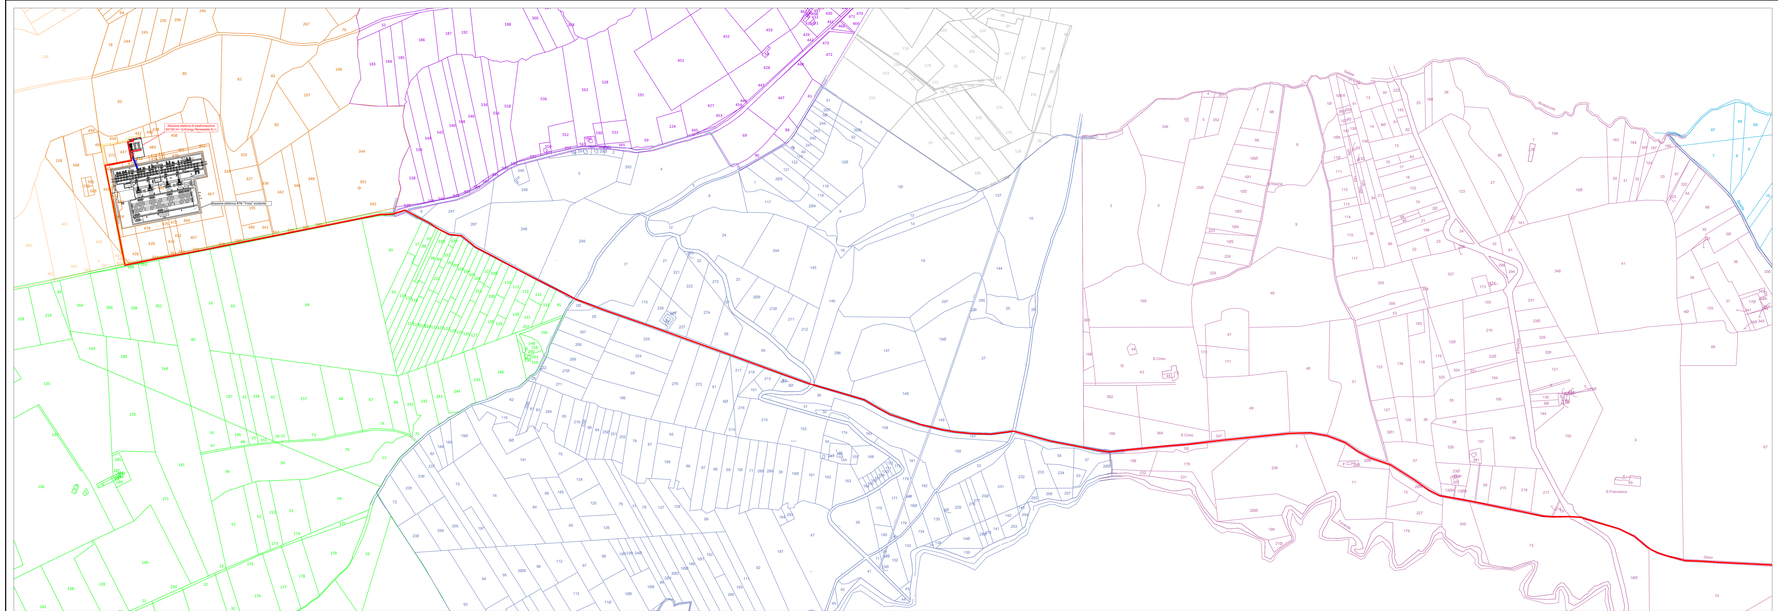

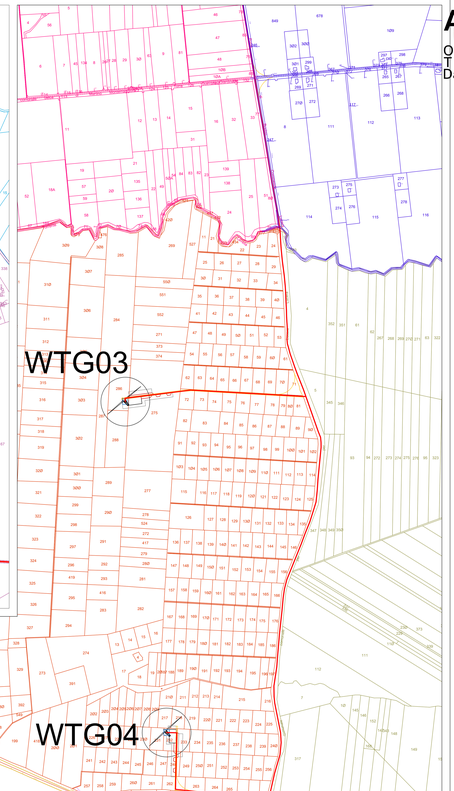

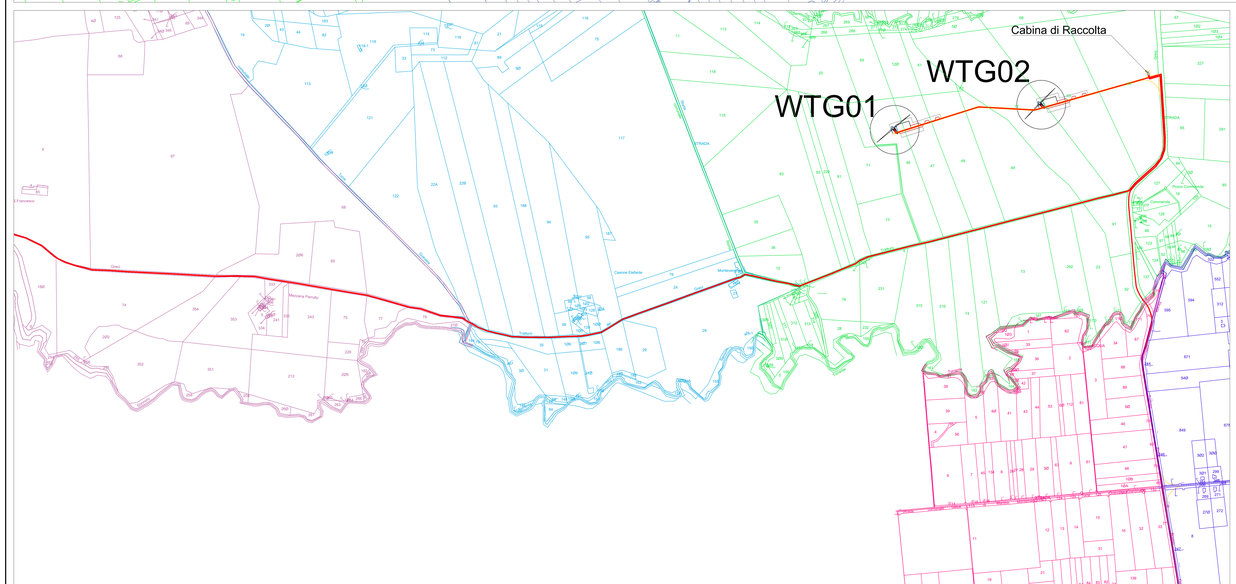

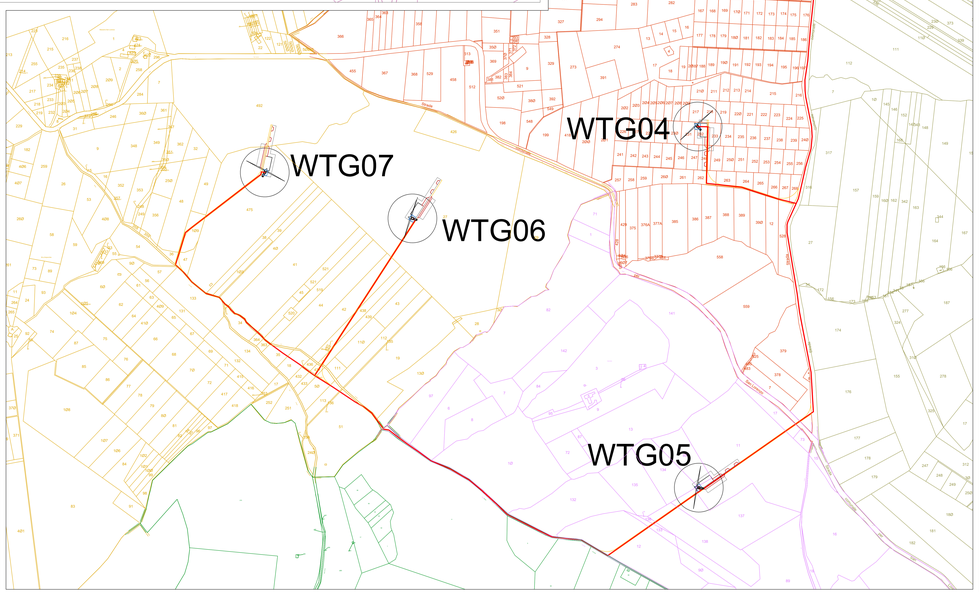

- Fondazione aerogeneratore
- Piazzola di montaggio aerogeneratore
- Area di lavoro
- Area libera da ingombri per l'installazione dell'aerogeneratore
- Tratto di pista da creare
- Cavidotto MT
- Cavidotto AT
- Foglio n. 1 del NCT - Comune di Bovino (FG)
- Foglio n. 2 del NCT - Comune di Bovino (FG)
- Foglio n. 3 del NCT - Comune di Bovino (FG)
- Foglio n. 7 del NCT - Comune di Bovino (FG)
- Foglio n. 8 del NCT - Comune di Bovino (FG)
- Foglio n. 26 del NCT - Comune di Orsara di Puglia (FG)
- Foglio n. 27 del NCT - Comune di Orsara di Puglia (FG)
- Foglio n. 5 del NCT - Comune di Troia (FG)
- Foglio n. 6 del NCT - Comune di Troia (FG)
- Foglio n. 7 del NCT - Comune di Troia (FG)
- Foglio n. 8 del NCT - Comune di Troia (FG)
- Foglio n. 9 del NCT - Comune di Troia (FG)
- Foglio n. 59 del NCT - Comune di Troia (FG)
- Foglio n. 60 del NCT - Comune di Troia (FG)
- Foglio n. 61 del NCT - Comune di Troia (FG)

REGIONE PUGLIA
Provincia di FOGGIA
BOVINO E TROIA

OGGETTO: PROGETTO PER LA REALIZZAZIONE DI UN IMPIANTO EOLICO NEL COMUNE DI BOVINO E TROIA IN LOCALITA' SERRONE E CONVEGNA

COMMITTENTE: **Q-ENERGY RENEWABLES S.r.l.** Firmato digitalmente da **LUDOVICO LOMBARDI** CN = LOMBARDI LUDOVICO
Via Vittor Pisani, Nr. 20126 Milano (MI)
Tel. 0000000000 e-mail: q-energy-renewables@legalmail.com
P.I.V.A. 12345671000

PROGETTAZIONE: Codice Commessa: PHEEDRA_SE_PA_002_BVN
PHEEDRA
PHEEDRA S.r.l. Unipersonale
Via Ugo Foscolo, Nr. 74 - 74123 TARANTO
e-mail: info@pheedra.it - web: www.pheedra.it
Dott. Ing. Angelo Micolucci
ORDINE INGEGNERI PROVINCIA TARANTO
Dott. Ing. MICOLUCCI ANGELO N° 1863
Sezione A
Settore: Civile Ambientale Industriale Dell'Informazione

REV.	DATA	ATTIVITA'	REDATTO	VERIFICATO	APPROVATO
0	Luglio 2022	PRIMA EMISSIONE	MR	MM	VE

OGGETTO DELL'ELABORATO: LAYOUT IMPIANTO
SOVRAPPOSIZIONE SU MAPPA CATASTALE
PISTE E CAVIDOTTI

FORMATO	SCALA	CODICE DOCUMENTO (Progetto / Disciplina / Tipo / Progr.)	NOME FILE	FOGLI
A0+	1:5.000	BVN / CIV / TAV / 008 / 01	BVNCIV-TAV-008_01	-