Inquadramento su stralcio catastale del Comune di Troia foglio n. 61 e viabilità d'accesso alla cabina di raccolta scala 1:2.000

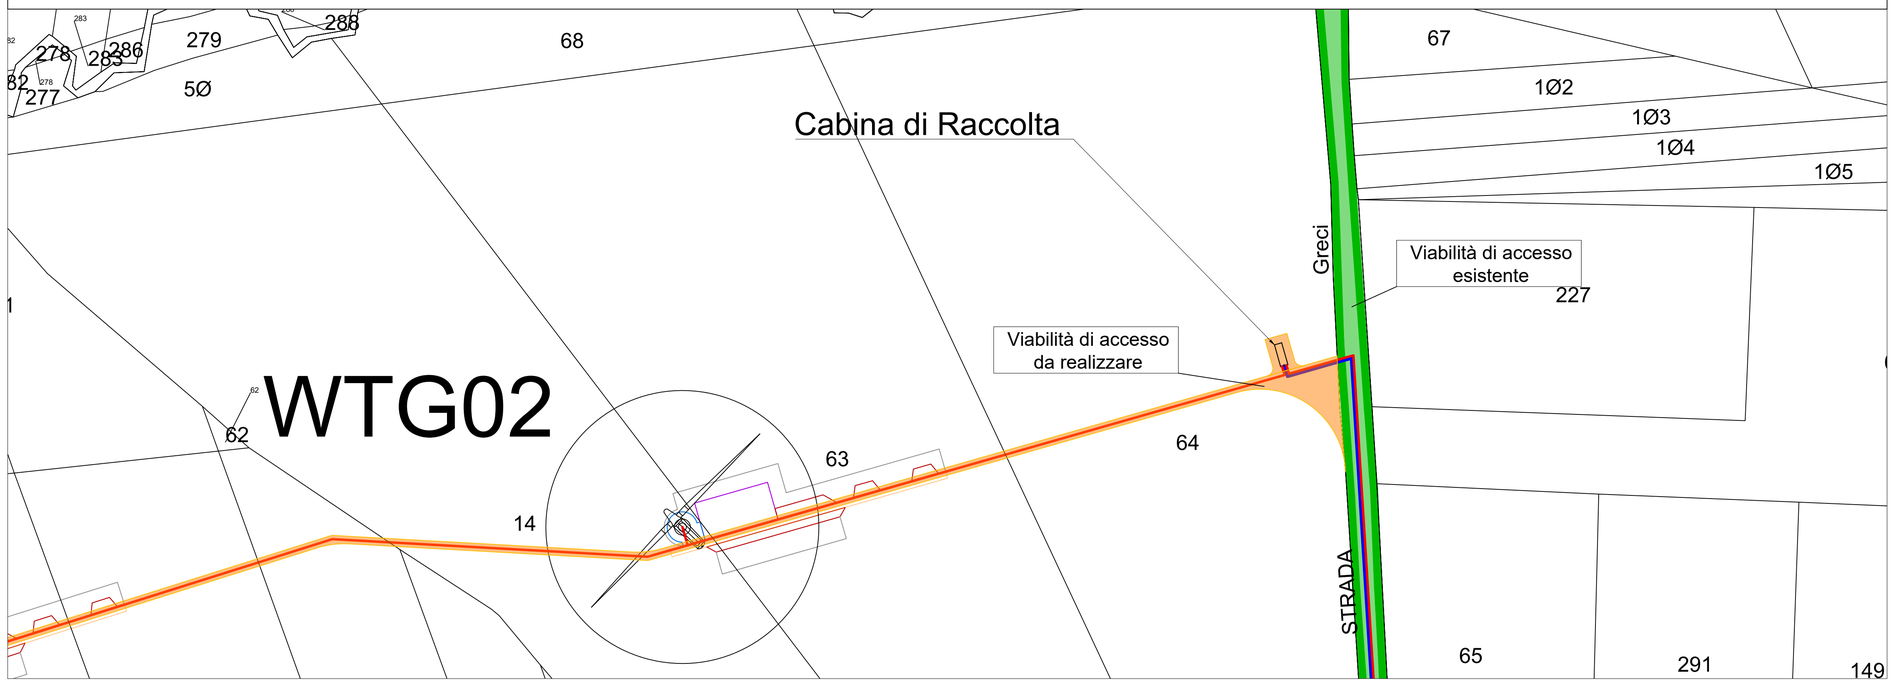

PIANTA CABINA

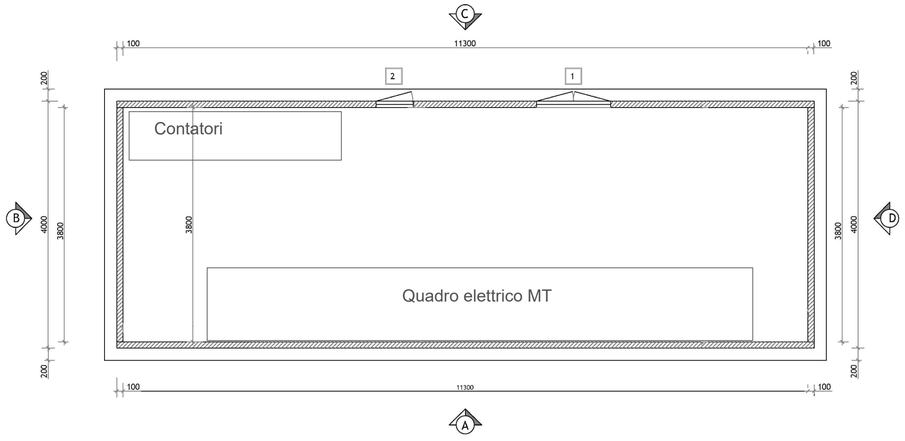

LEGENDA

1	PORTA A DUE ANTE IN VTR (utili mm 1115x2095)
2	PORTA AD UN'ANTA IN VTR (utili mm 542x2095)
F	VASCA DI FONDAZIONE ALTEZZA UTILE INTERNA CM 50

PROSPETTO A

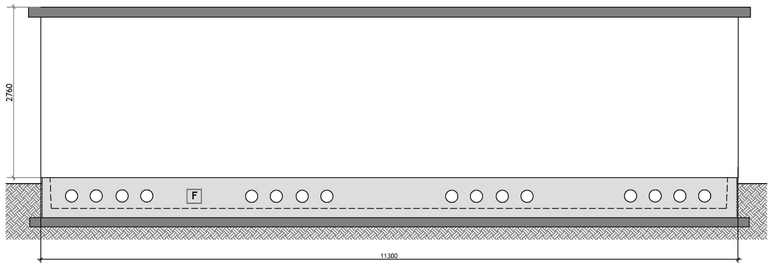

PROSPETTO C

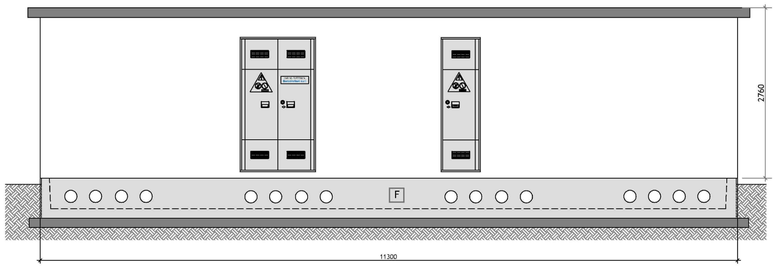

PROSPETTO B

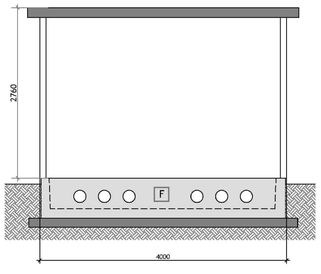

PROSPETTO D

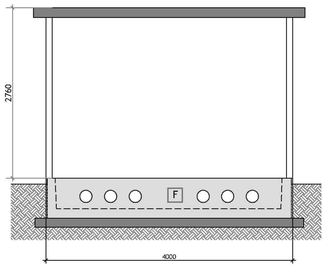

REGIONE PUGLIA
Provincia di FOGGIA
BOVINO E TROIA

OGGETTO

PROGETTO PER LA REALIZZAZIONE DI UN IMPIANTO EOLICO NEL COMUNE DI BOVINO E TROIA IN LOCALITA' SERRONE E CONVEGNA

COMMITTENTE

Q-ENERGY RENEWABLES S.r.l.
Via Vittor Pisani, 8/a - 20124 Milano (MI)
PEC: q-energyrenewablessrl@legalmail.com
P.IVA: 12448130968

Firmato digitalmente da
LUDOVICO LOMBARDI
CN = LOMBARDI LUDOVICO

PROGETTAZIONE

Codice Commessa PHEEDRA: **22_04_EO_BVN**

PHEEDRA
PHEEDRA S.r.l. Via Lago di Nemi, 90
74121 - Taranto
Tel. 099.7722302 - Fax 099.9870285
e-mail: info@pheedra.it - web: www.pheedra.it

Dott. Ing. Angelo Micolucci
ORDINE INGEGNERI PROVINCIA TARANTO
Sezione A
Dott. Ing. MICOLUCCI Angelo n° 1851
Settore: Civile Ambientale Industriale Informazione

REV.	DATA	ATTIVITA'	REDATTO	VERIFICATO	APPROVATO
1	Luglio 2022	PRIMA EMISSIONE	MS	AM	VS

OGGETTO DELL'ELABORATO

PARTICOLARI COSTRUTTIVI
CABINA DI RACCOLTA
PIANTA, PROSPETTI E DISPOSIZIONI QUADRI MT

FORMATO	SCALA	CODICE DOCUMENTO					NOME FILE	FOGLI
		SOC.	DISC.	TIPO DOC.	PROG.	REV.		
A1	1:50	BVN	CIV	TAV	013f	01	BVN-CIV-TAV-013f_01	1