


LEGENDA

- Rilievo con quota
- Aerogeneratori
- Area spazzata
- Cabina di raccolta
- Cavidotto MT
- Piazzole
- Cavidotto AT
- SSE Bovino

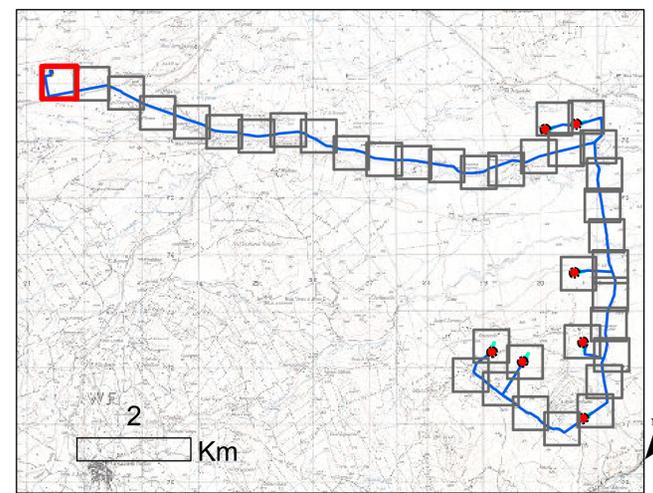

REGIONE PUGLIA
Provincia di FOGGIA
BOVINO E TROIA

OGGETTO PROGETTO PER LA REALIZZAZIONE DI UN IMPIANTO EOLICO NEL COMUNE DI BOVINO E TROIA IN LOCALITA' SERRONE E CONVEGNA

COMMITTENTE **Q-ENERGY RENEWABLES S.r.l.**
Via Villa Pisani, 8/a - 20124 Milano (MI)
PEC: q-energyrenewablesr1@legalmail.com
P.IVA: 12448130968


PROGETTAZIONE PHEEDRA S.r.l. Via Lago di Nemi, 90
74121 - Taranto
Tel. 099.7722902 - Fax 099.9870285
e-mail: info@pheedra.it - web: www.pheedra.it

Dott. Ing. Angelo Micolucci

REV.	DATA	ATTIVITA'	REDATTO	VERIFICATO	APPROVATO
1	Luglio 2022	PRIMA EMISSIONE	MS	AM	VS


OGGETTO DELL'ELABORATO **RILIEVO PLANOALTIMETRICO**

FORMATO	SCALA	CODICE DOCUMENTO				NOME FILE	FOGLI
A0	1:1.000	SOC	DISC	TIPO SOC	PROZ	REV	
		BVN	CIV	TAV	004	01	BVN-CIV-TAV-004_01

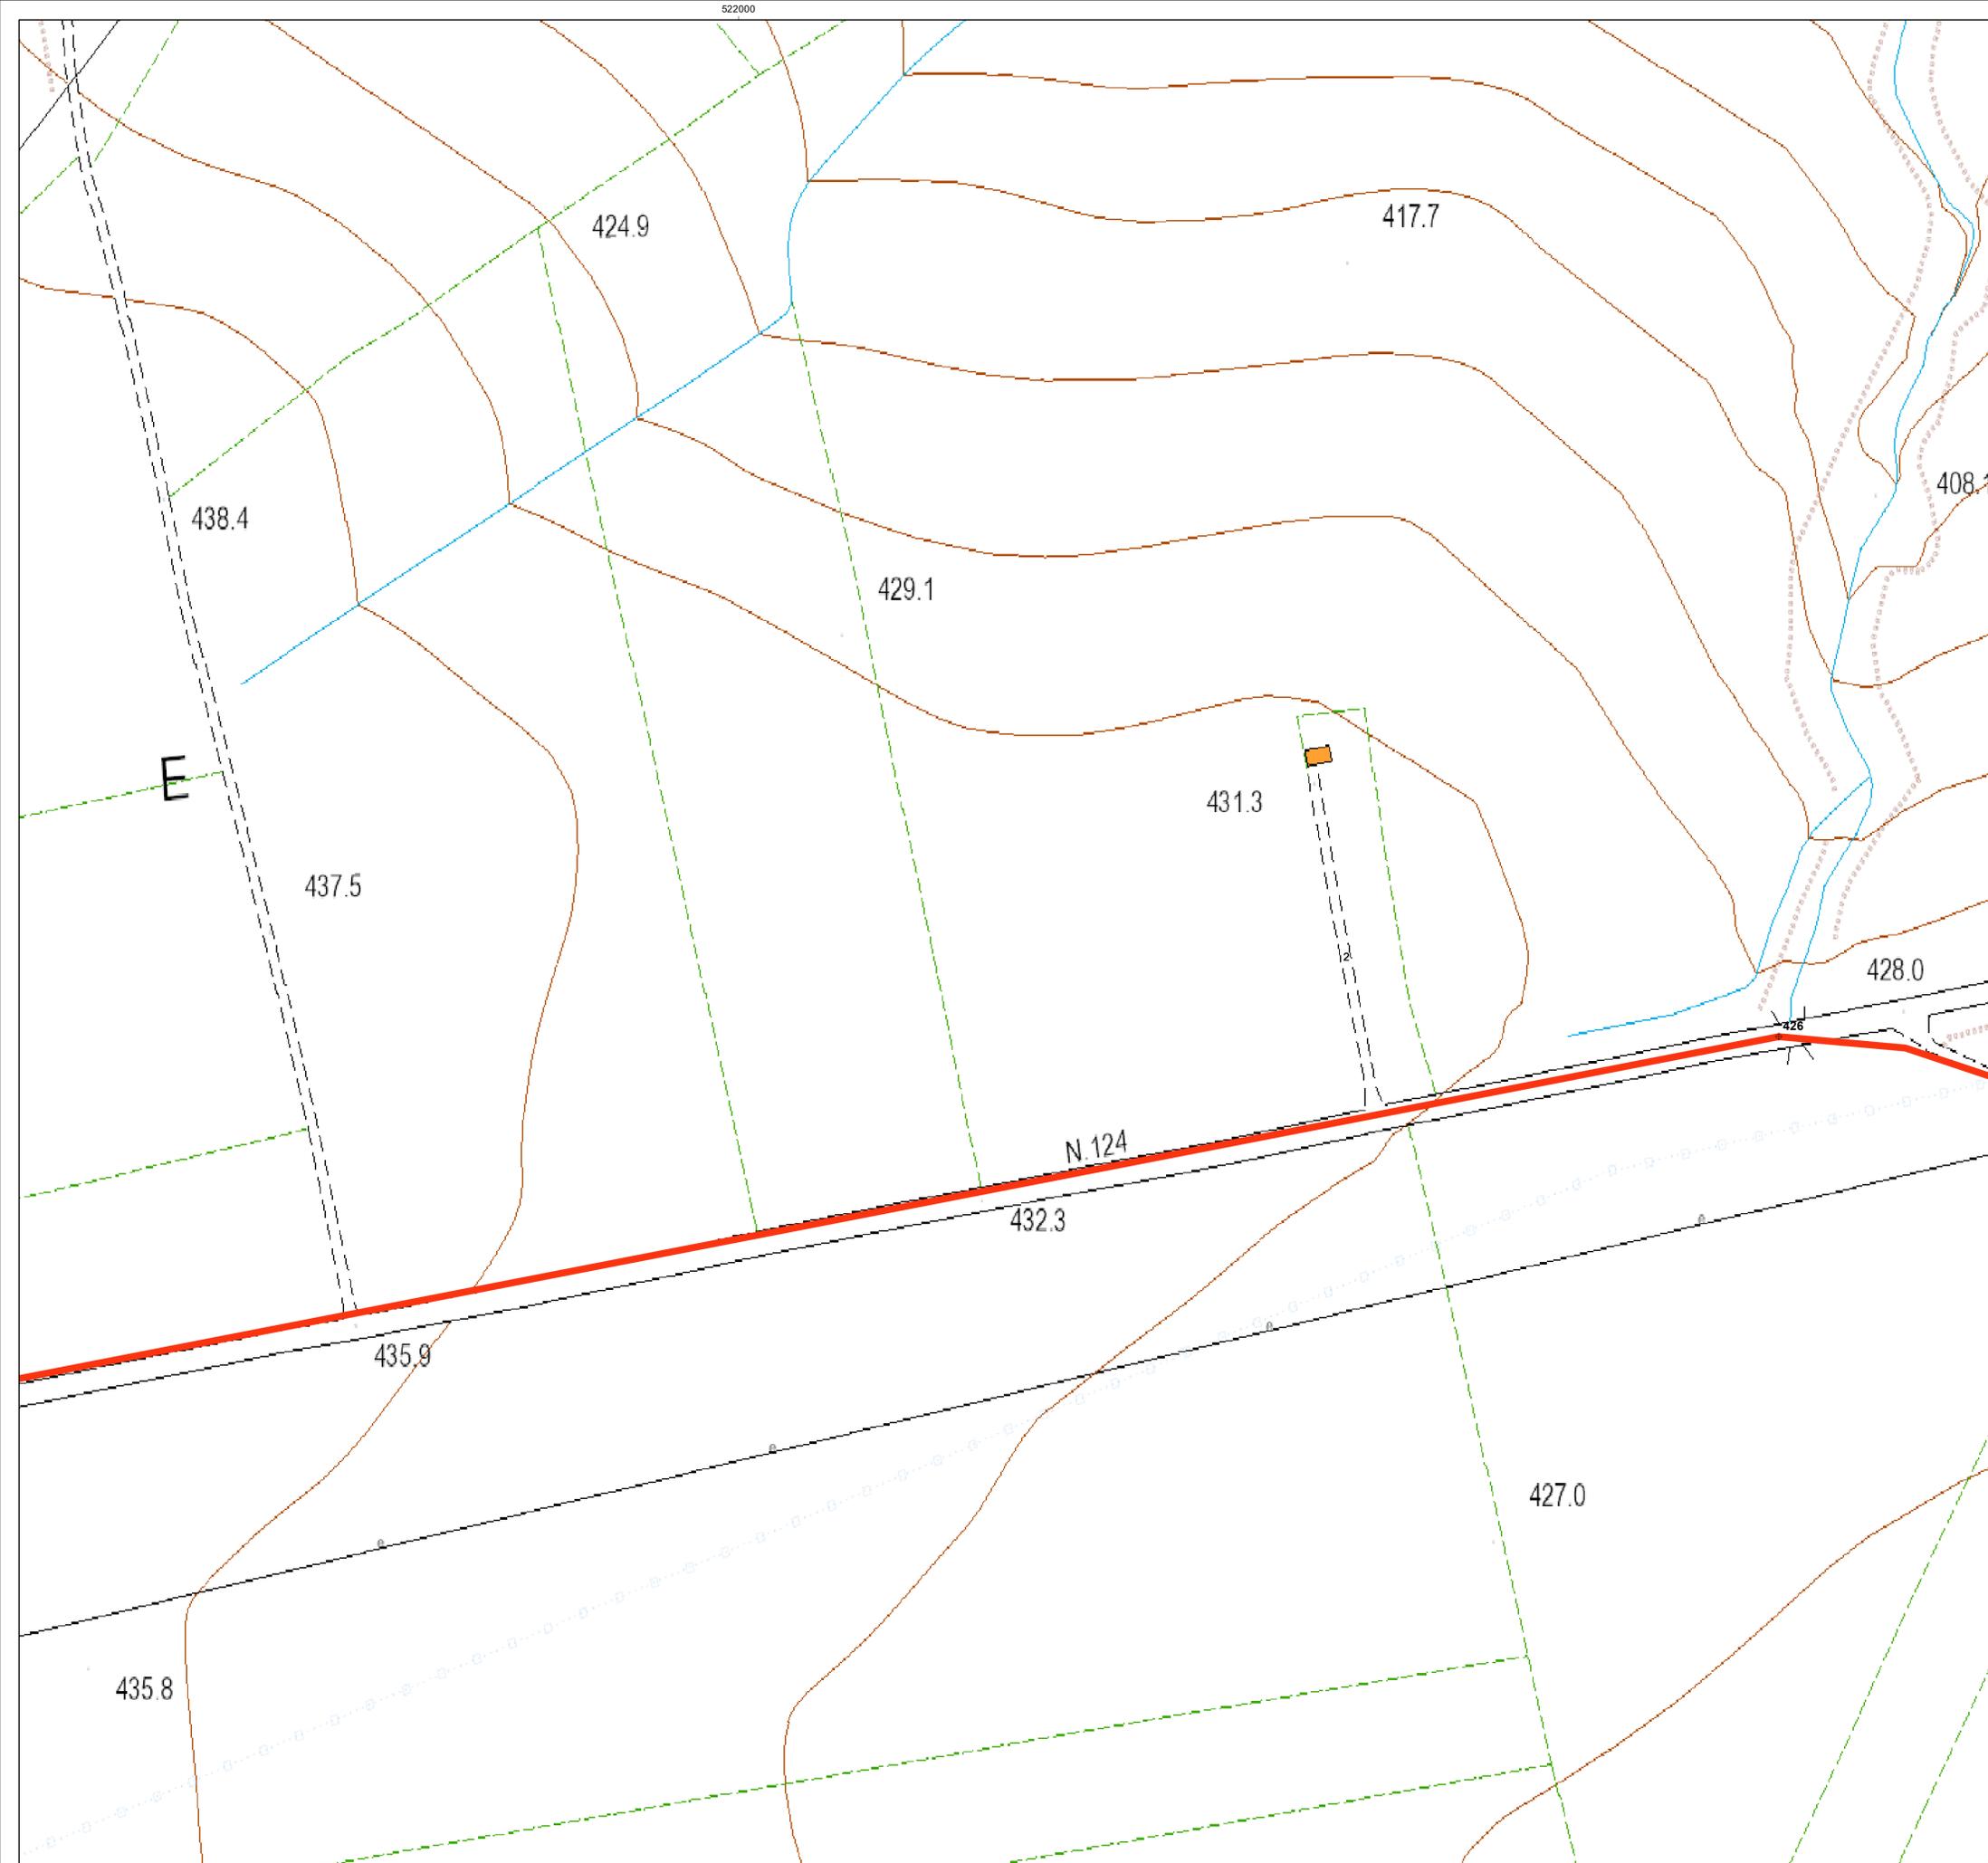

LEGENDA

- ⊕ Rilievo con quota
- Aerogeneratori
- ⊞ Area spazzata
- ▨ Cabina di raccolta
- Cavidotto MT
- Piazzole
- Cavidotto AT
- ⊕ SSE Bovino

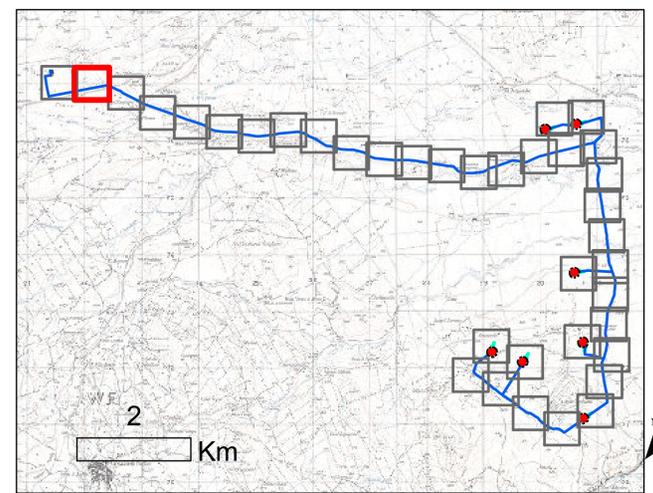



REGIONE PUGLIA
 Provincia di FOGGIA
 BOVINO E TROIA



OGGETTO PROGETTO PER LA REALIZZAZIONE DI UN IMPIANTO EOLICO NEL COMUNE DI BOVINO E TROIA IN LOCALITA' SERRONE E CONVEGNA

COMMITTENTE **Q-ENERGY RENEWABLES S.r.l.**
 Via Villa Pisanò, 8/a - 20124 Milano (MI)
 PEC: q-energyrenewablesr@legalmail.com
 P.IVA: 12448130968

PROGETTAZIONE

Codice Commessa PHEEDRA_22_04_BO_BVN

PHEEDRA S.r.l. Via Lago di Nemi, 90
 74121 - Taranto
 Tel. 099.7722992 - Fax 099.9870285
 e-mail: info@pheedra.it - web: www.pheedra.it

Dott. Ing. Angelo Micolucci

ORDINE INGEGNERI PROVINCIA TARANTO
 Sezione A
 Dott. Ing. Micolucci Angelo
 n° 1851
 Settore: Civile Ambientale, Industriale, Informazione

REV.	DATA	ATTIVITA'	REDATTO	VERIFICATO	APPROVATO
1	Luglio 2022	PRIMA EMISSIONE	MS	AM	VS

OGGETTO DELL'ELABORATO


RILIEVO PLANOALTIMETRICO

FORMATO	SCALA	CODICE DOCUMENTO				NOME FILE	FOGLI
A0	1:1.000	SOC: BVN	TAV	PROG: 004	REV: 01	BVN-CIV-TAV-004_01	2 di 37



LEGENDA

- ⊕ Rilievo con quota
- Aerogeneratori
- ⊞ Area spazzata
- ▨ Cabina di raccolta
- Cavidotto MT
- Piazzole
- Cavidotto AT
- ⊕ SSE Bovino

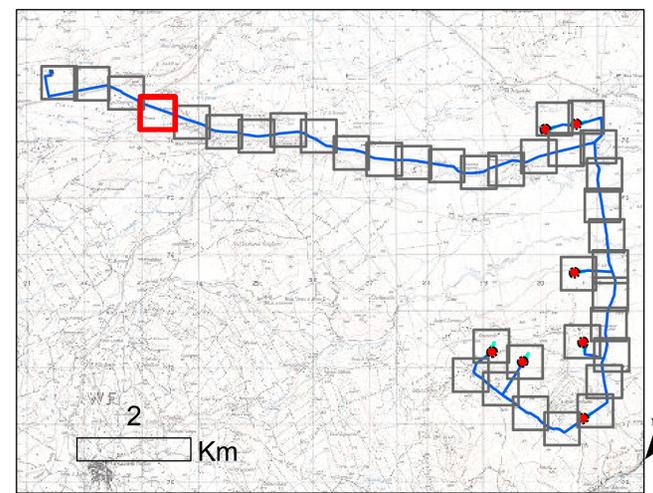

REGIONE PUGLIA
 Provincia di FOGGIA
 BOVINO E TROIA

OGGETTO PROGETTO PER LA REALIZZAZIONE DI UN IMPIANTO EOLICO NEL COMUNE DI BOVINO E TROIA IN LOCALITA' SERRONE E CONVEGNA

COMMITTENTE **Q-ENERGY RENEWABLES S.r.l.**
 Via Vitor Pisani, 8/a - 20124 Milano (MI)
 PEC: q-energyrenewablesr@legalmail.com
 P.IVA: 12448130968

PROGETTAZIONE

Codice Commessa PHEEDRA_22_04_EO_BVN

PHEEDRA PHEEDRA S.r.l. Via Lago di Nemi, 90
 74121 - Taranto
 Tel. 099.7722902 - Fax 099.9870285
 e-mail: info@pheedra.it - web: www.pheedra.it

Dott. Ing. Angelo Micolucci


ORDINE INGEGNERI PROVINCIA TARANTO
 Sezione A
 Dott. Ing. MICOLUCCI Angelo
 n° 1851
 Settore: Civile Ambientale, Industriale, Informazione

1	Luglio 2022	PRIMA EMISSIONE	MS	AM	VS
REV.	DATA	ATTIVITA'	REDATTO	VERIFICATO	APPROVATO

OGGETTO DELL'ELABORATO


RILIEVO PLANOALTIMETRICO

FORMATO	SCALA	CODICE DOCUMENTO				NOME FILE	FOGLI	
A0	1:1.000	SOC: BVN	DESC: CIV	TIPO SOC: TAV	PROG: 004	REV: 01	BVN-CIV-TAV-004_01	4 di 37

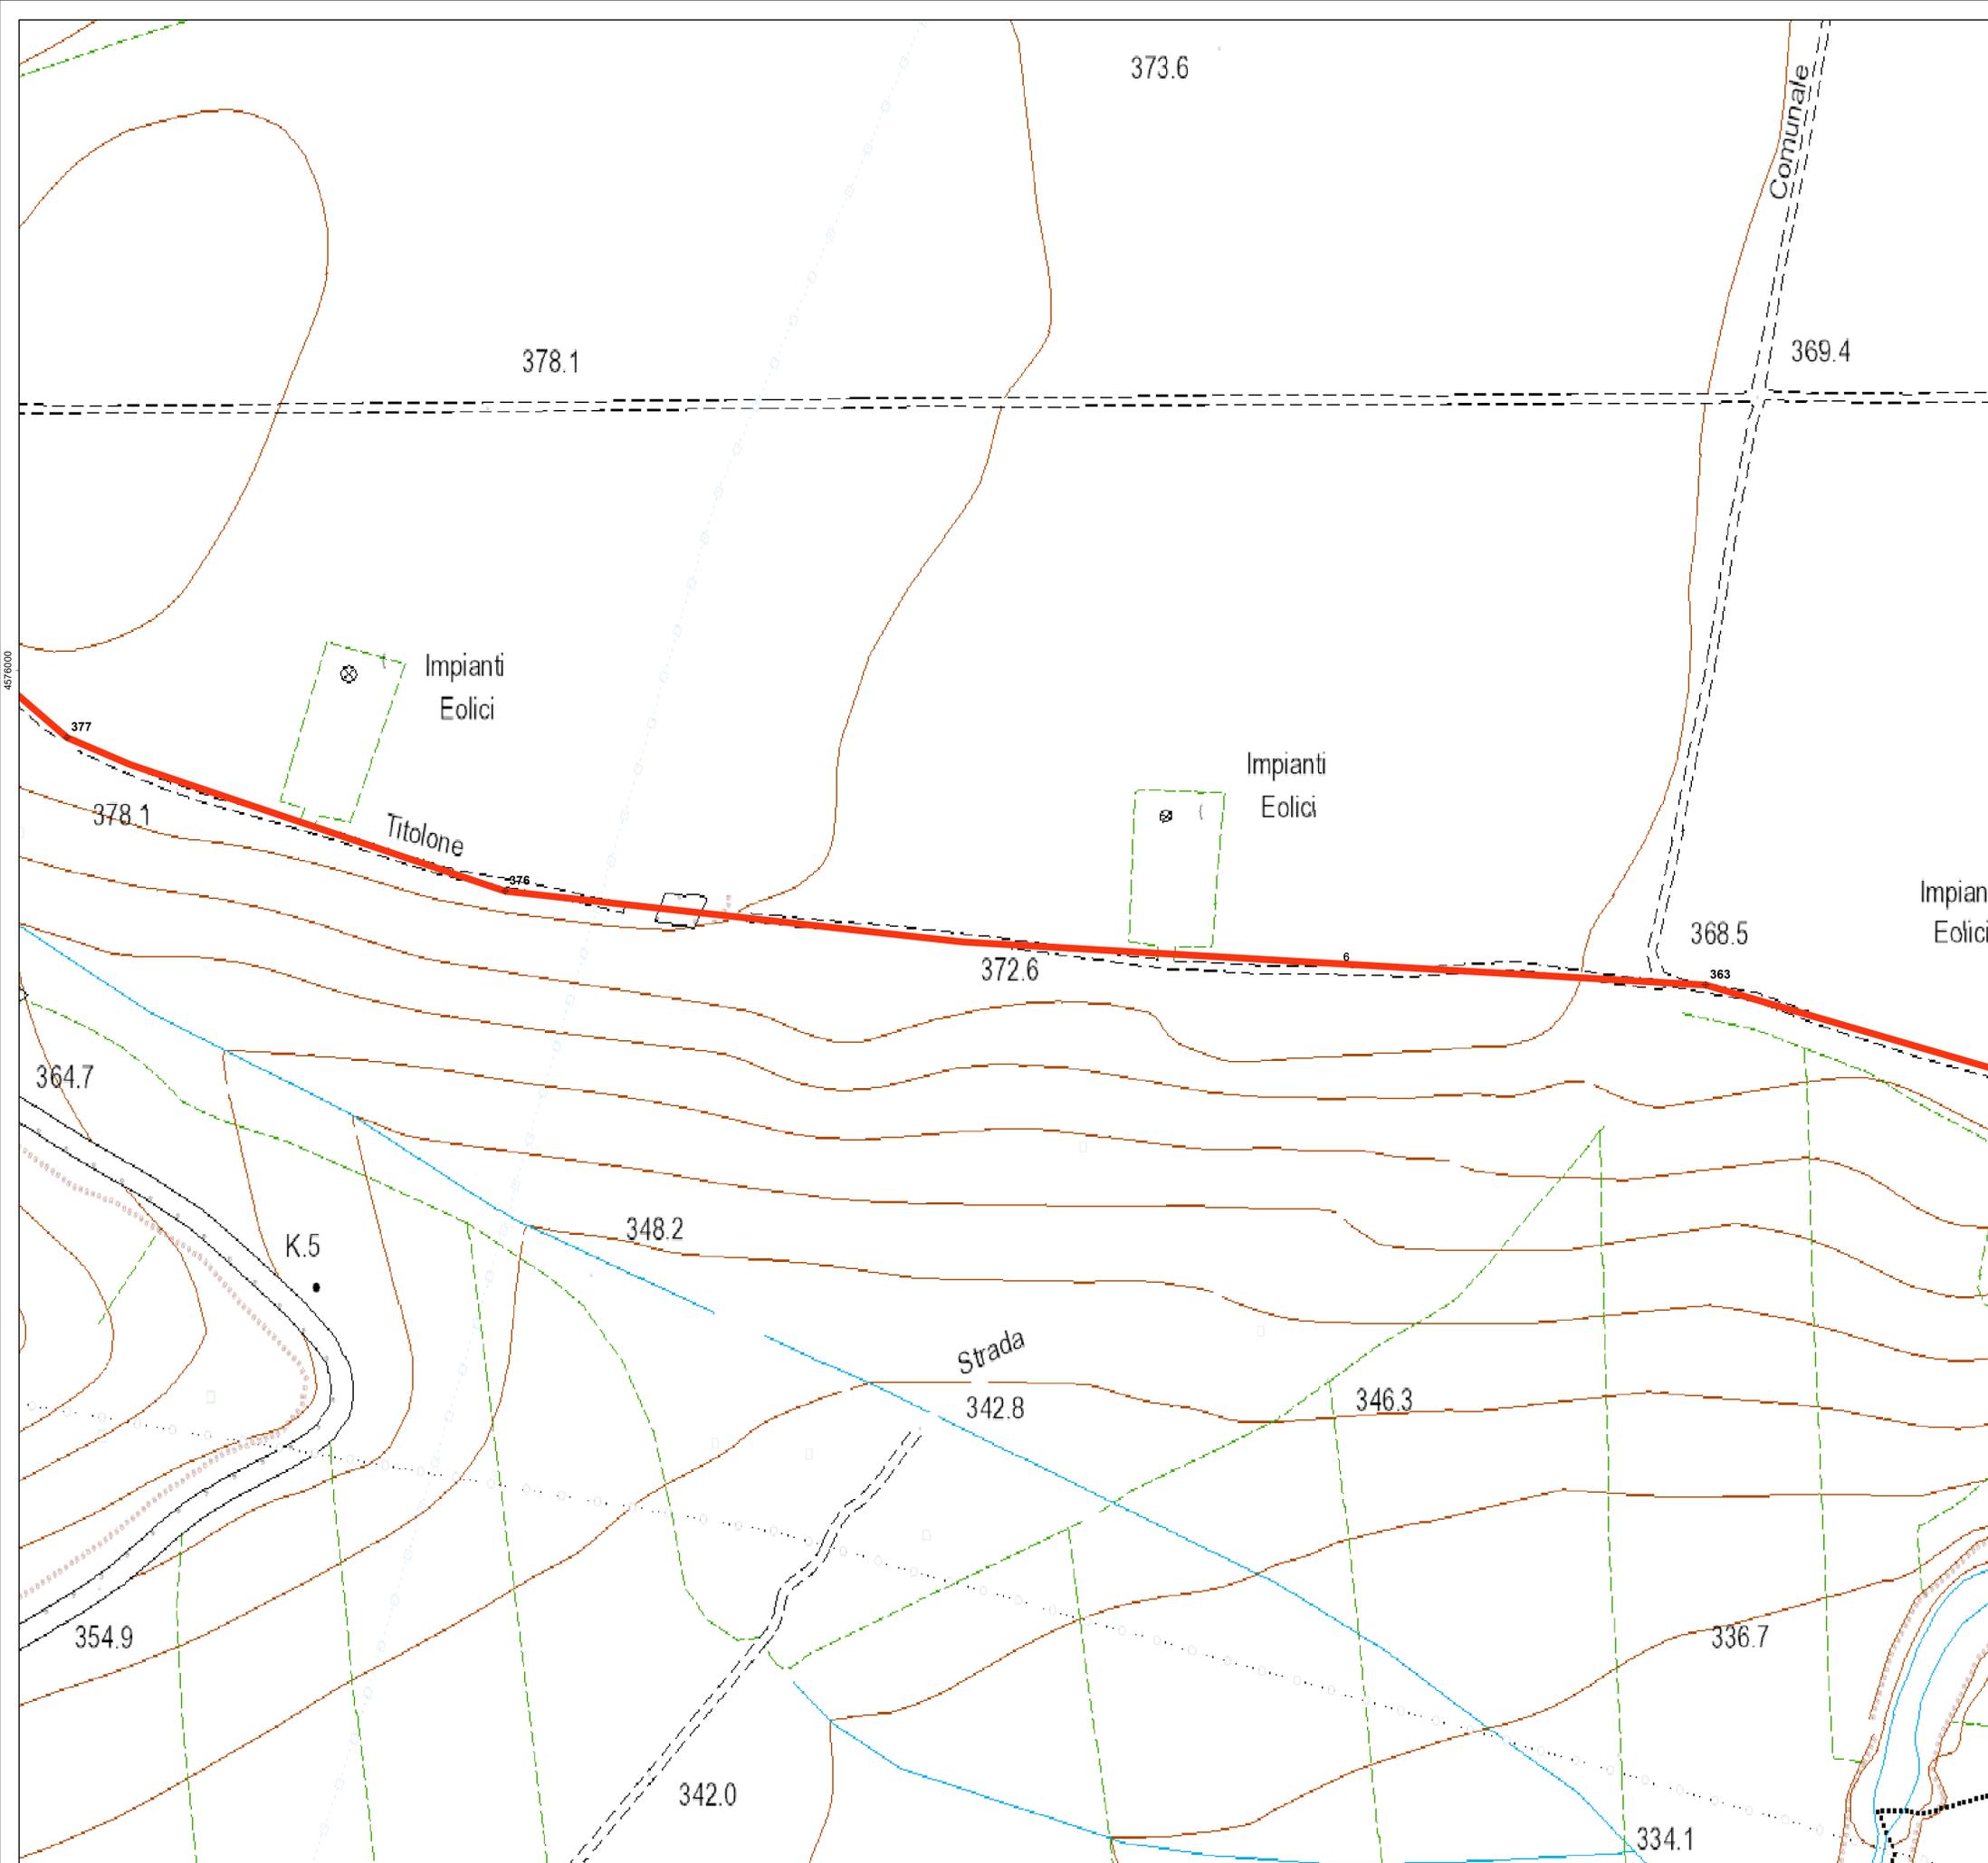

LEGENDA

- ⊕ Rilievo con quota
- Aerogeneratori
- Area spazzata
- ▨ Cabina di raccolta
- Cavidotto MT
- Piazzole
- Cavidotto AT
- ⊕ SSE Bovino

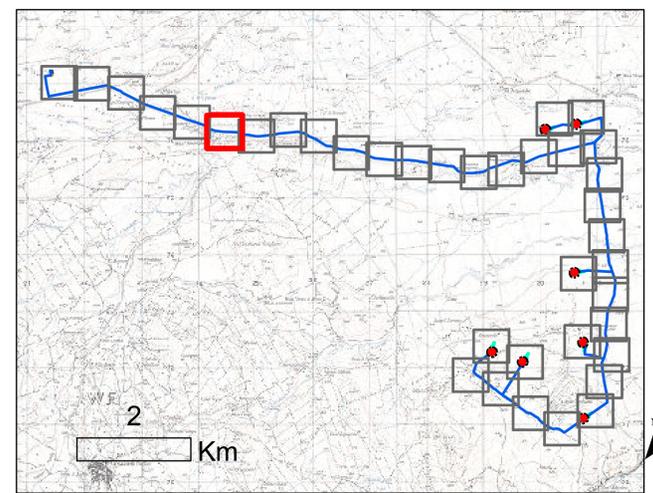

REGIONE PUGLIA
 Provincia di FOGGIA
 BOVINO E TROIA

OGGETTO PROGETTO PER LA REALIZZAZIONE DI UN IMPIANTO EOLICO NEL COMUNE DI BOVINO E TROIA IN LOCALITA' SERRONE E CONVEGNA


COMMITTENTE **Q-ENERGY RENEWABLES S.r.l.**
Via Vitor Pisani, 2/a - 20124 Milano (MI)
 PEC: q-energyrenewablesrl@legalmail.com
 P.IVA: 12448120968

PROGETTAZIONE Codice Commessa PHEEDRA_22_04_EO_BVN
PHEEDRA S.r.l. Via Lago di Nemi, 90
 74121 - Taranto
 Tel. 099.7722902 - Fax 099.9870285
 e-mail: info@pheedra.it - web: www.pheedra.it
 Dott. Ing. Angelo Micolucci

1	Luglio 2022	PRIMA EMISSIONE	MS	AM	VS
REV.	DATA	ATTIVITA'	REDATTO	VERIFICATO	APPROVATO


OGGETTO DELL'ELABORATO **RILIEVO PLANOALTIMETRICO**

FORMATO	SCALA	CODICE DOCUMENTO				NOME FILE	FOGLI	
A0	1:1.000	SOC	DESC	TIPO SOC	PROZ	REV		
		BVN	CIV	TAV	004	01	BVN-CIV-TAV-004_01	6 di 37

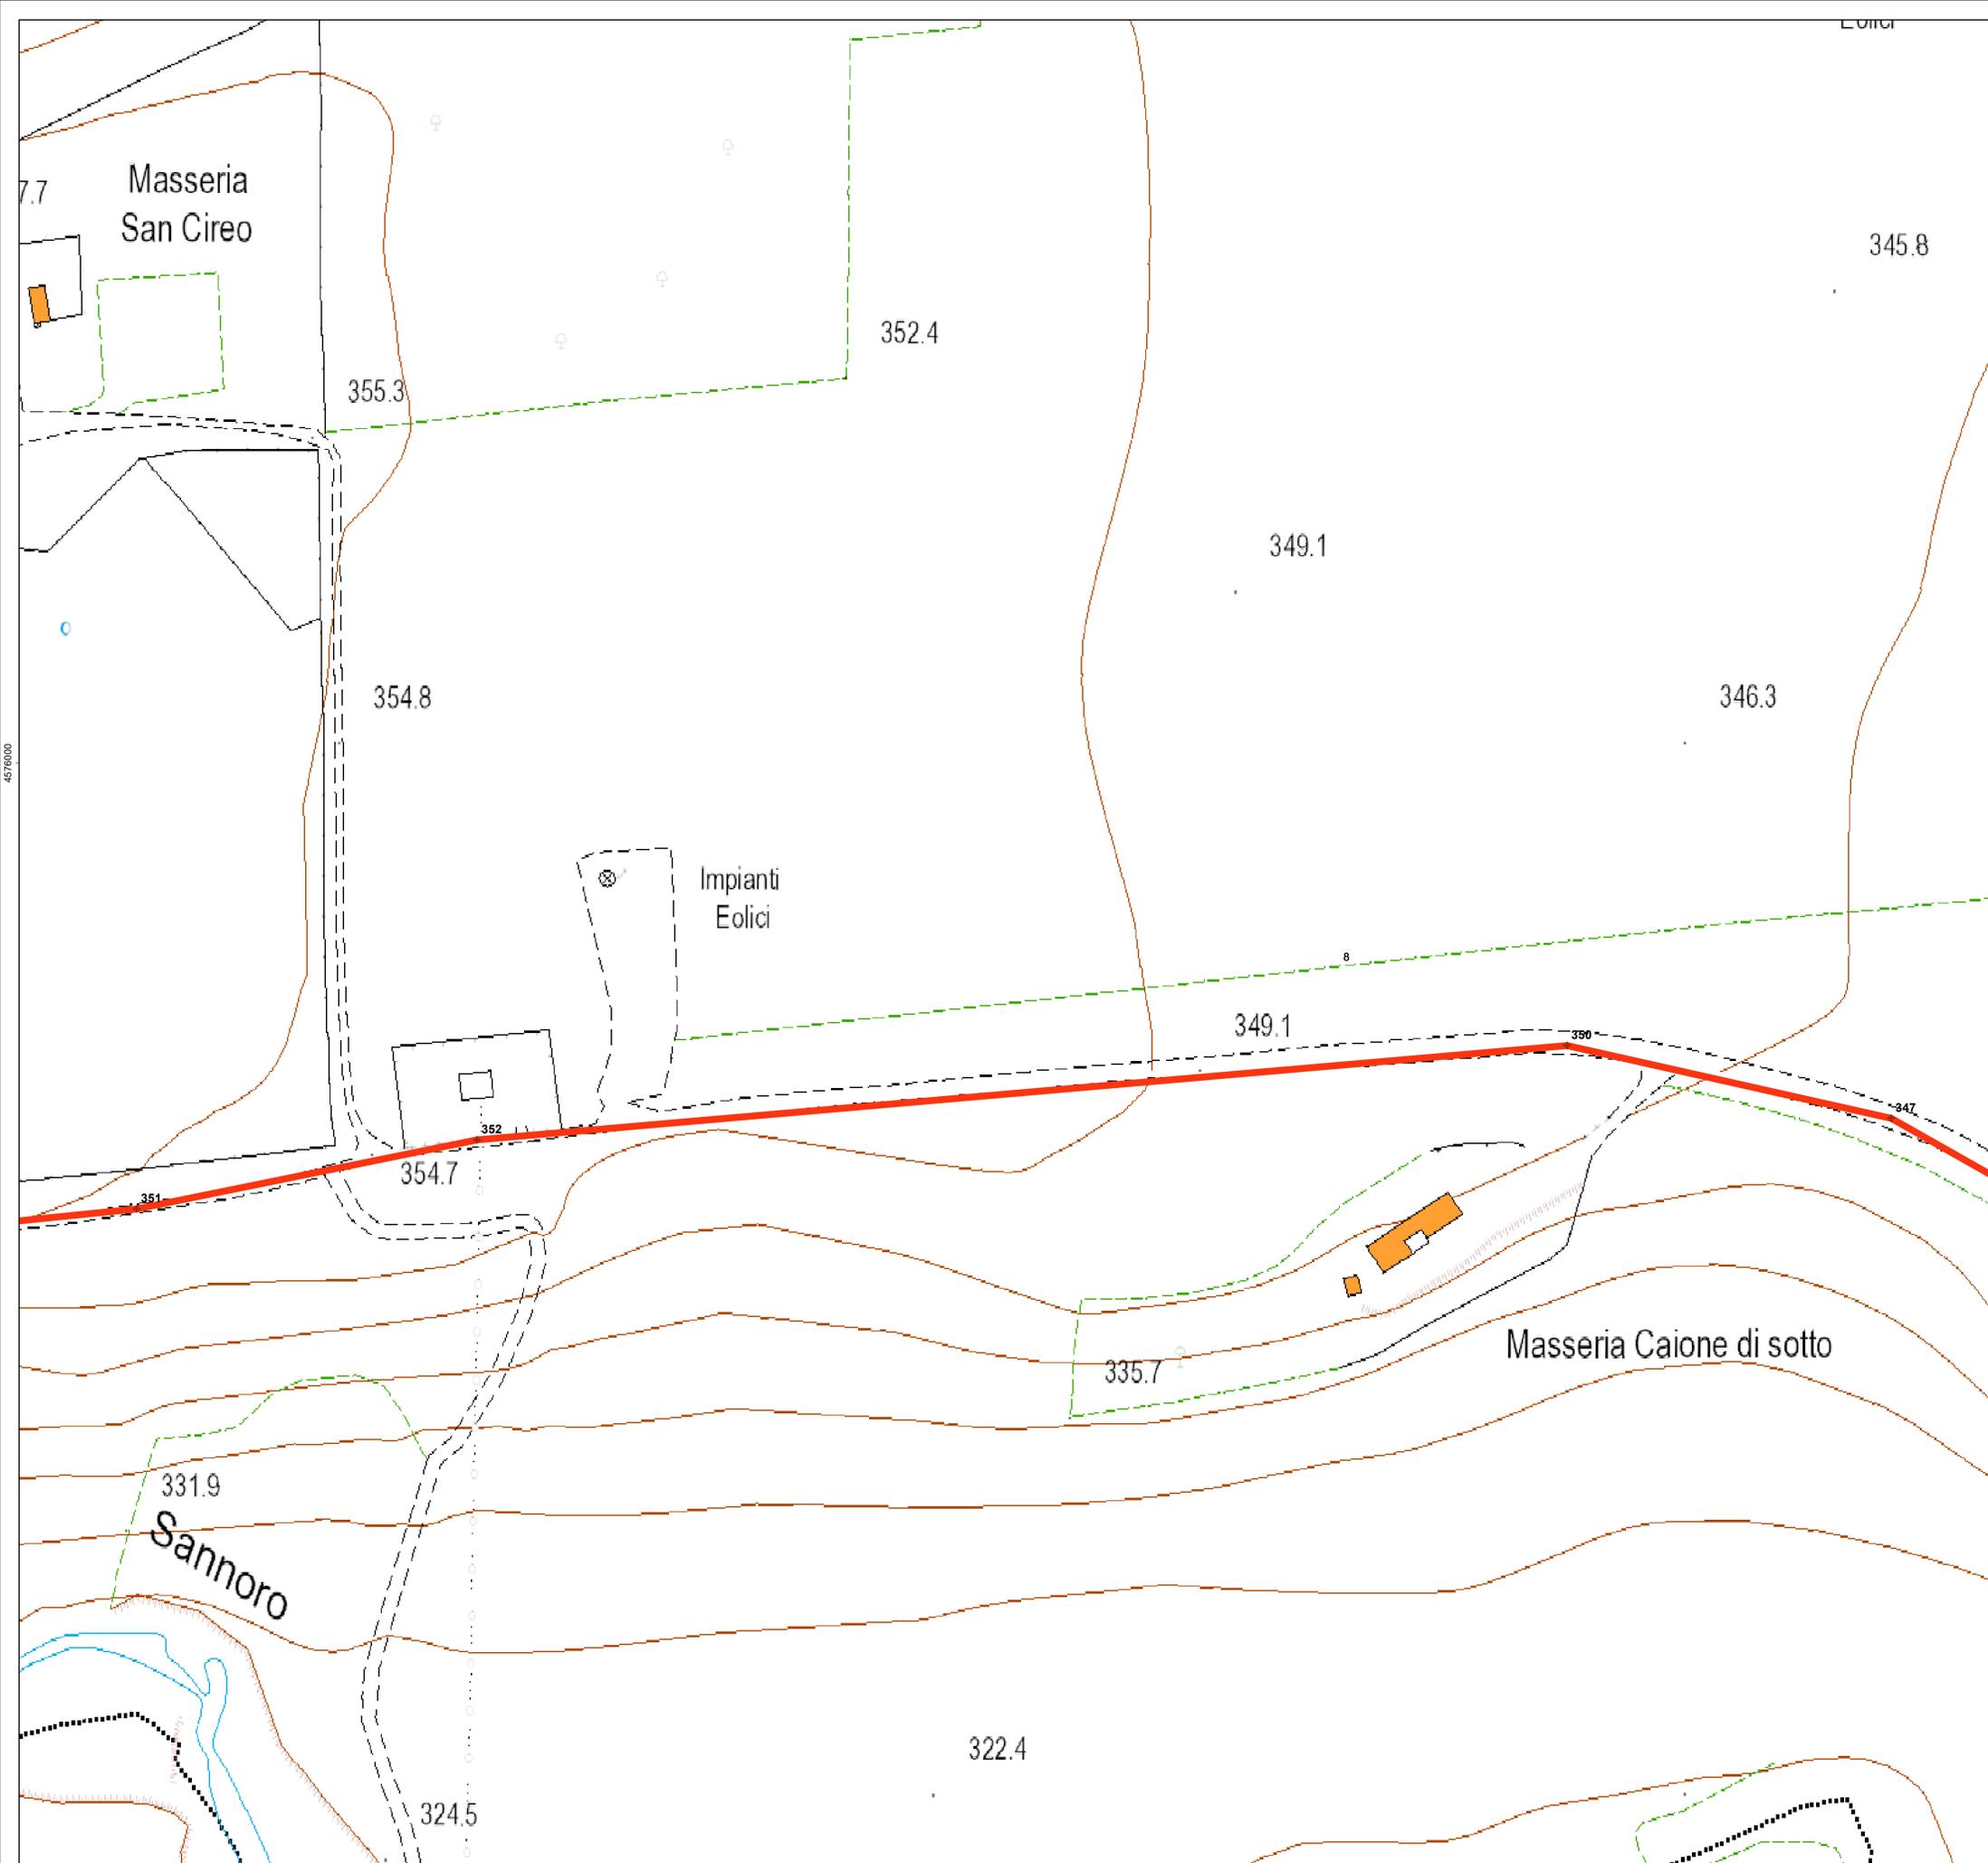

LEGENDA

- ⊕ Rilievo con quota
- Aerogeneratori
- ⊞ Area spazzata
- ▨ Cabina di raccolta
- Cavidotto MT
- Piazzole
- Cavidotto AT
- ⊕ SSE Bovino

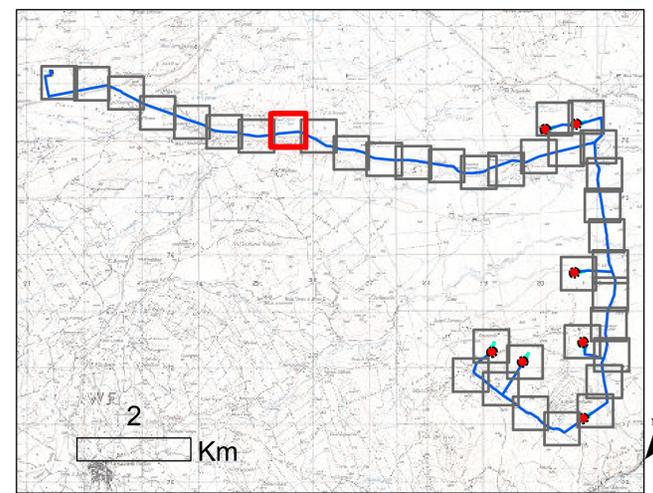



REGIONE PUGLIA
 Provincia di FOGGIA
 BOVINO E TROIA



OGGETTO PROGETTO PER LA REALIZZAZIONE DI UN IMPIANTO EOLICO NEL COMUNE DI BOVINO E TROIA IN LOCALITA' SERRONE E CONVEGNA

COMMITTENTE **Q-ENERGY RENEWABLES S.r.l.**
 Via Villa Pisani, 8/a - 20124 Milano (MI)
 PEC: q-energyrenewablesrl@legalmail.com
 P.IVA: 12448120968

Codice Commessa PHEEDRA_22_04_EO_BVN



PHEEDRA S.r.l. Via Lago di Nemi, 90
 74121 - Taranto
 Tel. 099 7722902 - Fax 099 9870285
 e-mail: info@pheedra.it - web: www.pheedra.it

PROGETTAZIONE Dott. Ing. Angelo Micolucci


ORDINE INGEGNERI PROVINCIA TARANTO

Dott. Ing. Micolucci Angelo Sezione A
 n° 1851

REV.	DATA	ATTIVITA'	REDATTO	VERIFICATO	APPROVATO
1	Luglio 2022	PRIMA EMISSIONE	MS	AM	VS


OGGETTO DELL'ELABORATO **RILIEVO PLANOALTIMETRICO**

FORMATO	SCALA	CODICE DOCUMENTO				NOME FILE	FOGLI	
A0	1:1.000	SEC	DESC	TIPO DOC	PROG	REV	BVN-CIV-TAV-004_01	8 di 37
		BVN	CIV	TAV	004	01		

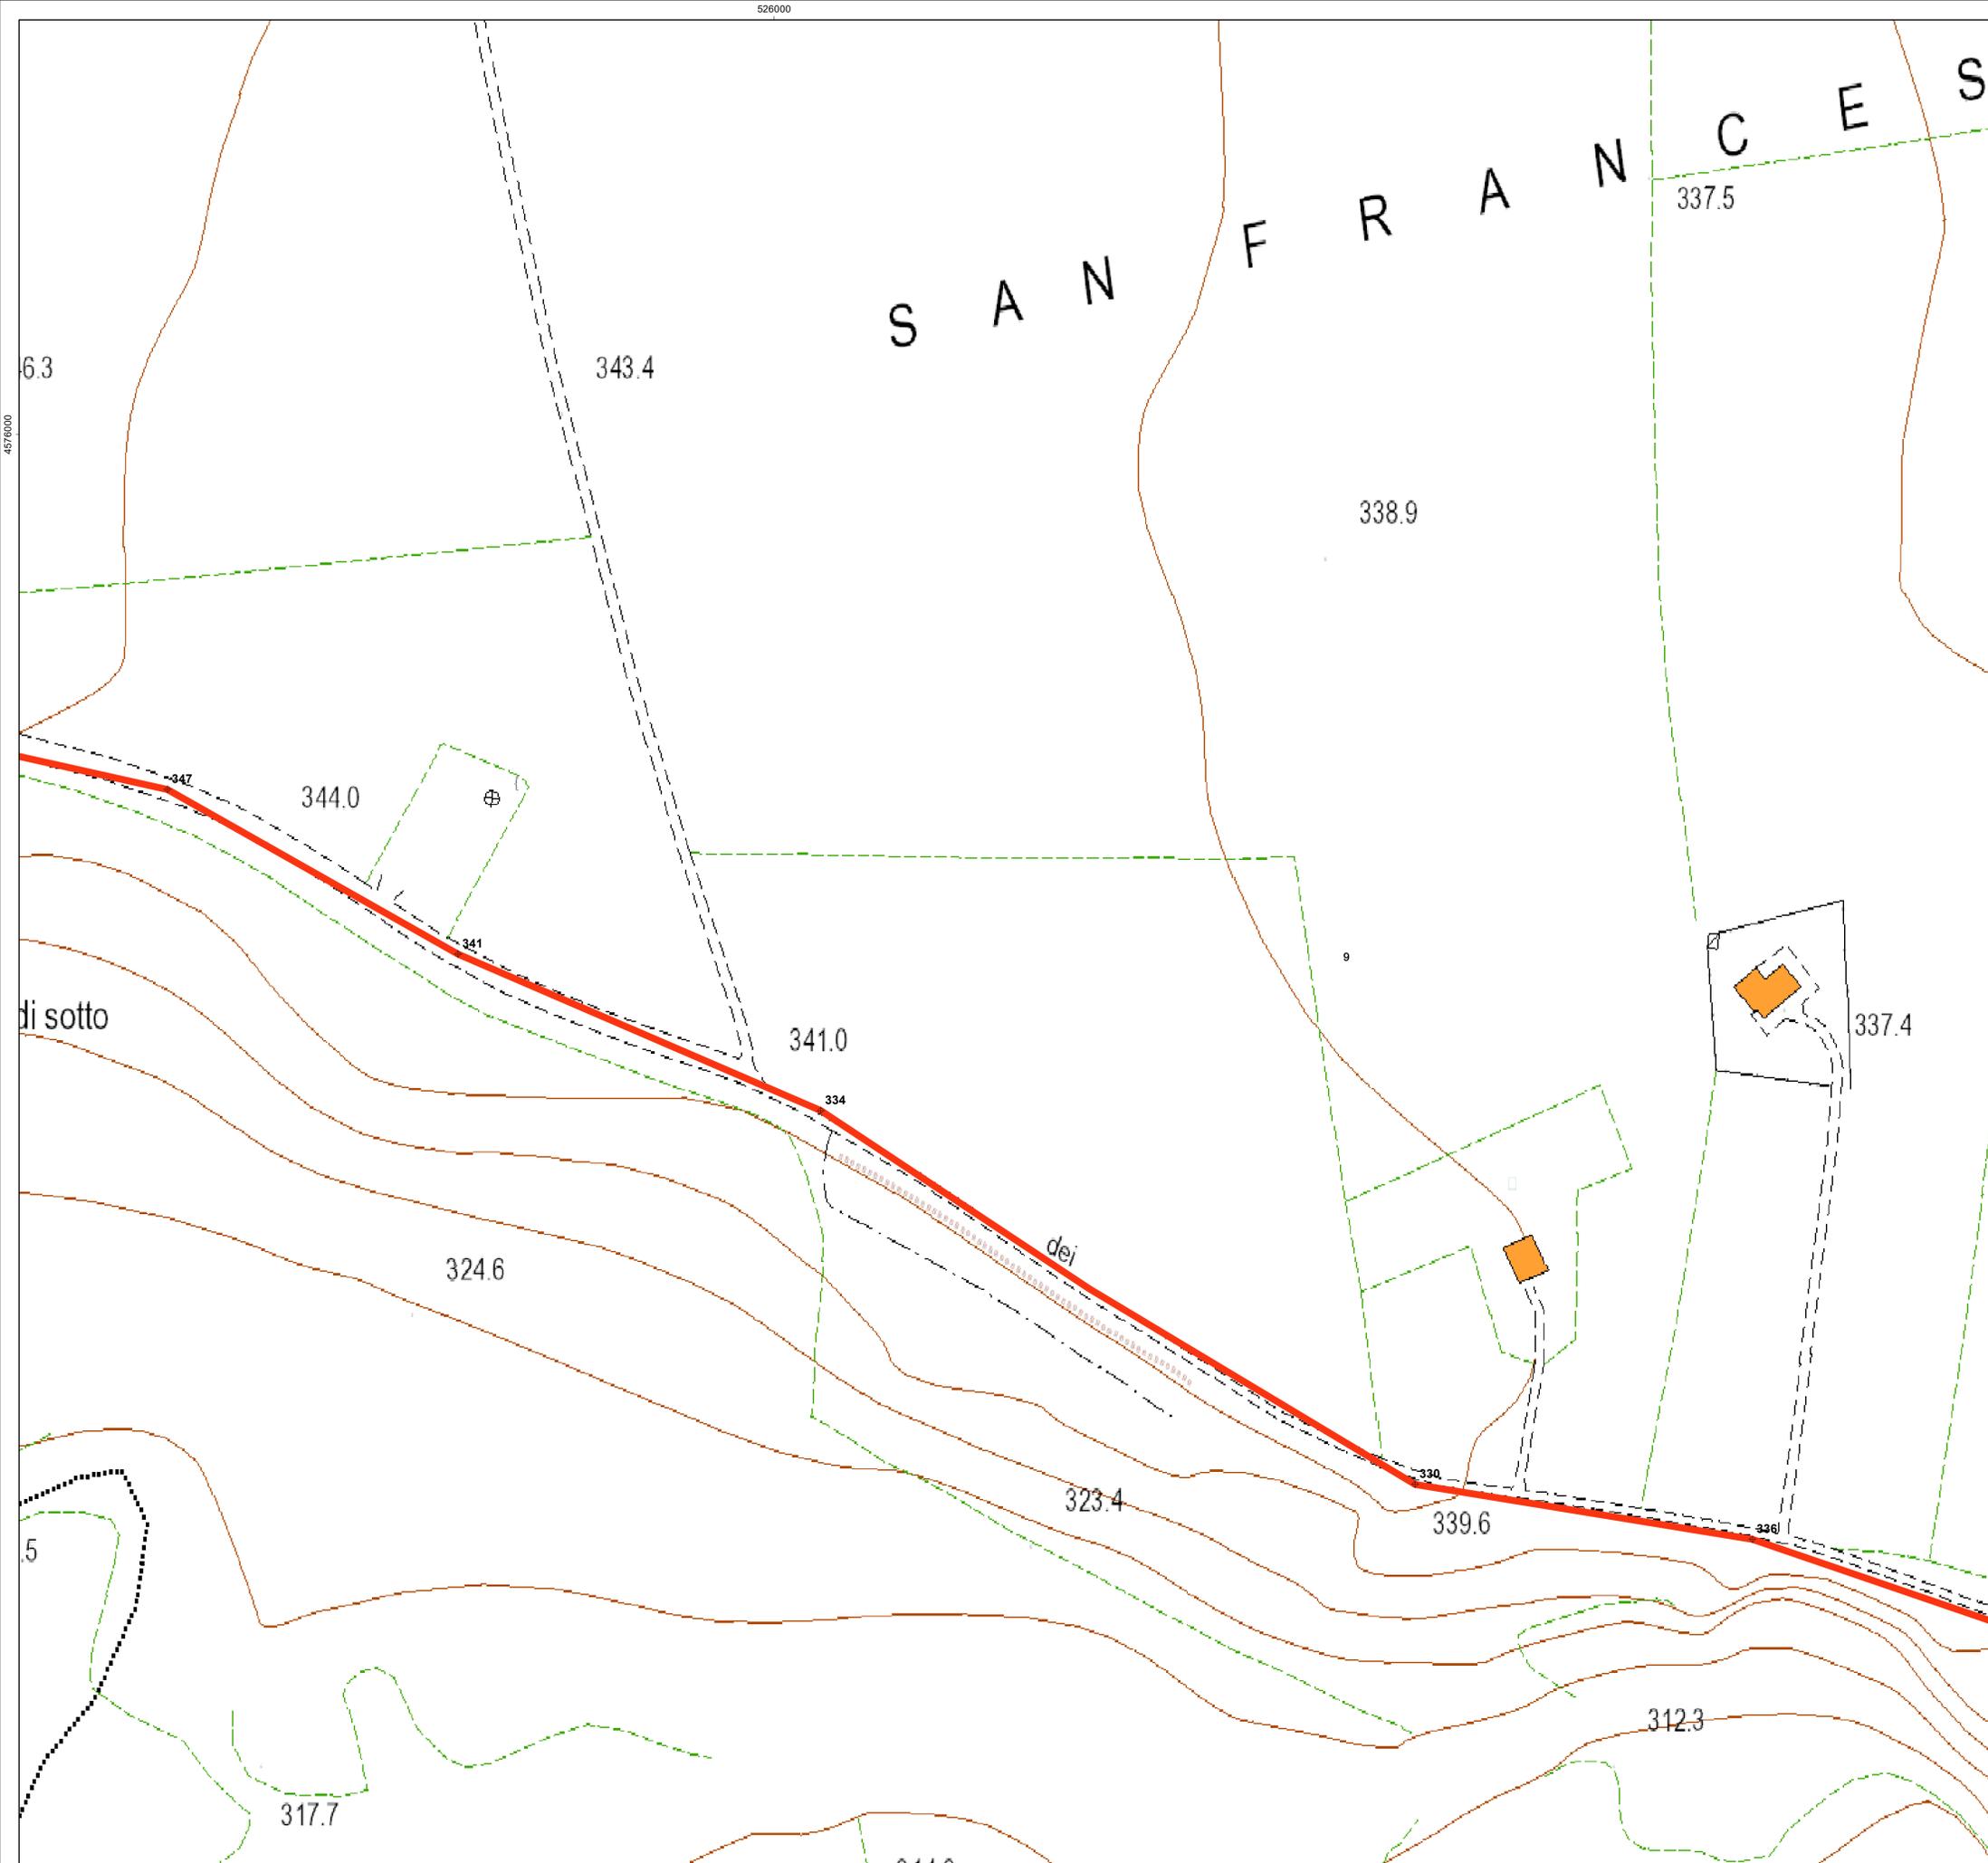

LEGENDA

- ⊕ Rilievo con quota
- Aerogeneratori
- Area spazzata
- ▣ Cabina di raccolta
- Cavidotto MT
- Piazzole
- Cavidotto AT
- ⊕ SSE Bovino

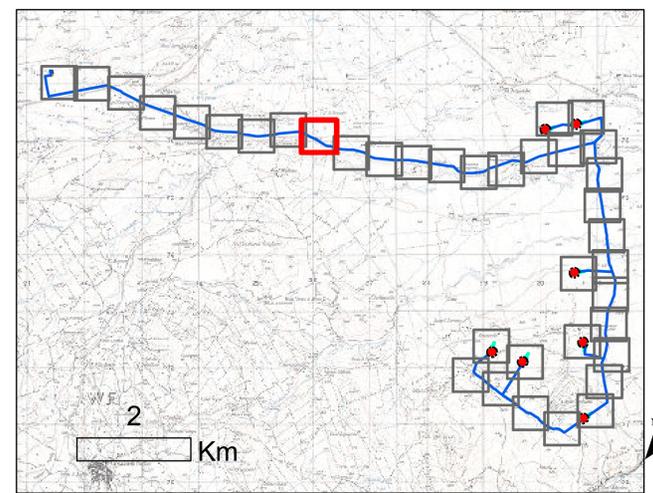



REGIONE PUGLIA
Provincia di FOGGIA
BOVINO E TROIA



OGGETTO PROGETTO PER LA REALIZZAZIONE DI UN IMPIANTO EOLICO NEL COMUNE DI BOVINO E TROIA IN LOCALITA' SERRONE E CONVEGNA

COMMITTENTE **Q-ENERGY RENEWABLES S.r.l.**
Via Villa Pisani, 8/a - 20124 Milano (MI)
PEC: q-energyrenewablesr@legalmail.com
P.IVA: 12448130968


PROGETTAZIONE PHEEDRA S.r.l. Via Lago di Nemi, 90
74121 - Taranto
Tel. 099 7722902 - Fax 099 9870285
e-mail: info@pheedra.it - web: www.pheedra.it

Dott. Ing. Angelo Micolucci
ORDINE INGEGNERI PROVINCIA TARANTO
Sezione A
Dott. Ing. MICOLUCCI Angelo
n° 1851
Settore: Civile Ambientale, Industriale, Informazione

1	Luglio 2022	PRIMA EMISSIONE	MS	AM	VS
REV.	DATA	ATTIVITA'	REDATTO	VERIFICATO	APPROVATO


OGGETTO DELL'ELABORATO **RILIEVO PLANOALTIMETRICO**

FORMATO	SCALA	CODICE DOCUMENTO				NOME FILE	FOGLI
A0	1:1.000	BVN	CIV	TAV	004_01	BVN-CIV-TAV-004_01	9 di 37

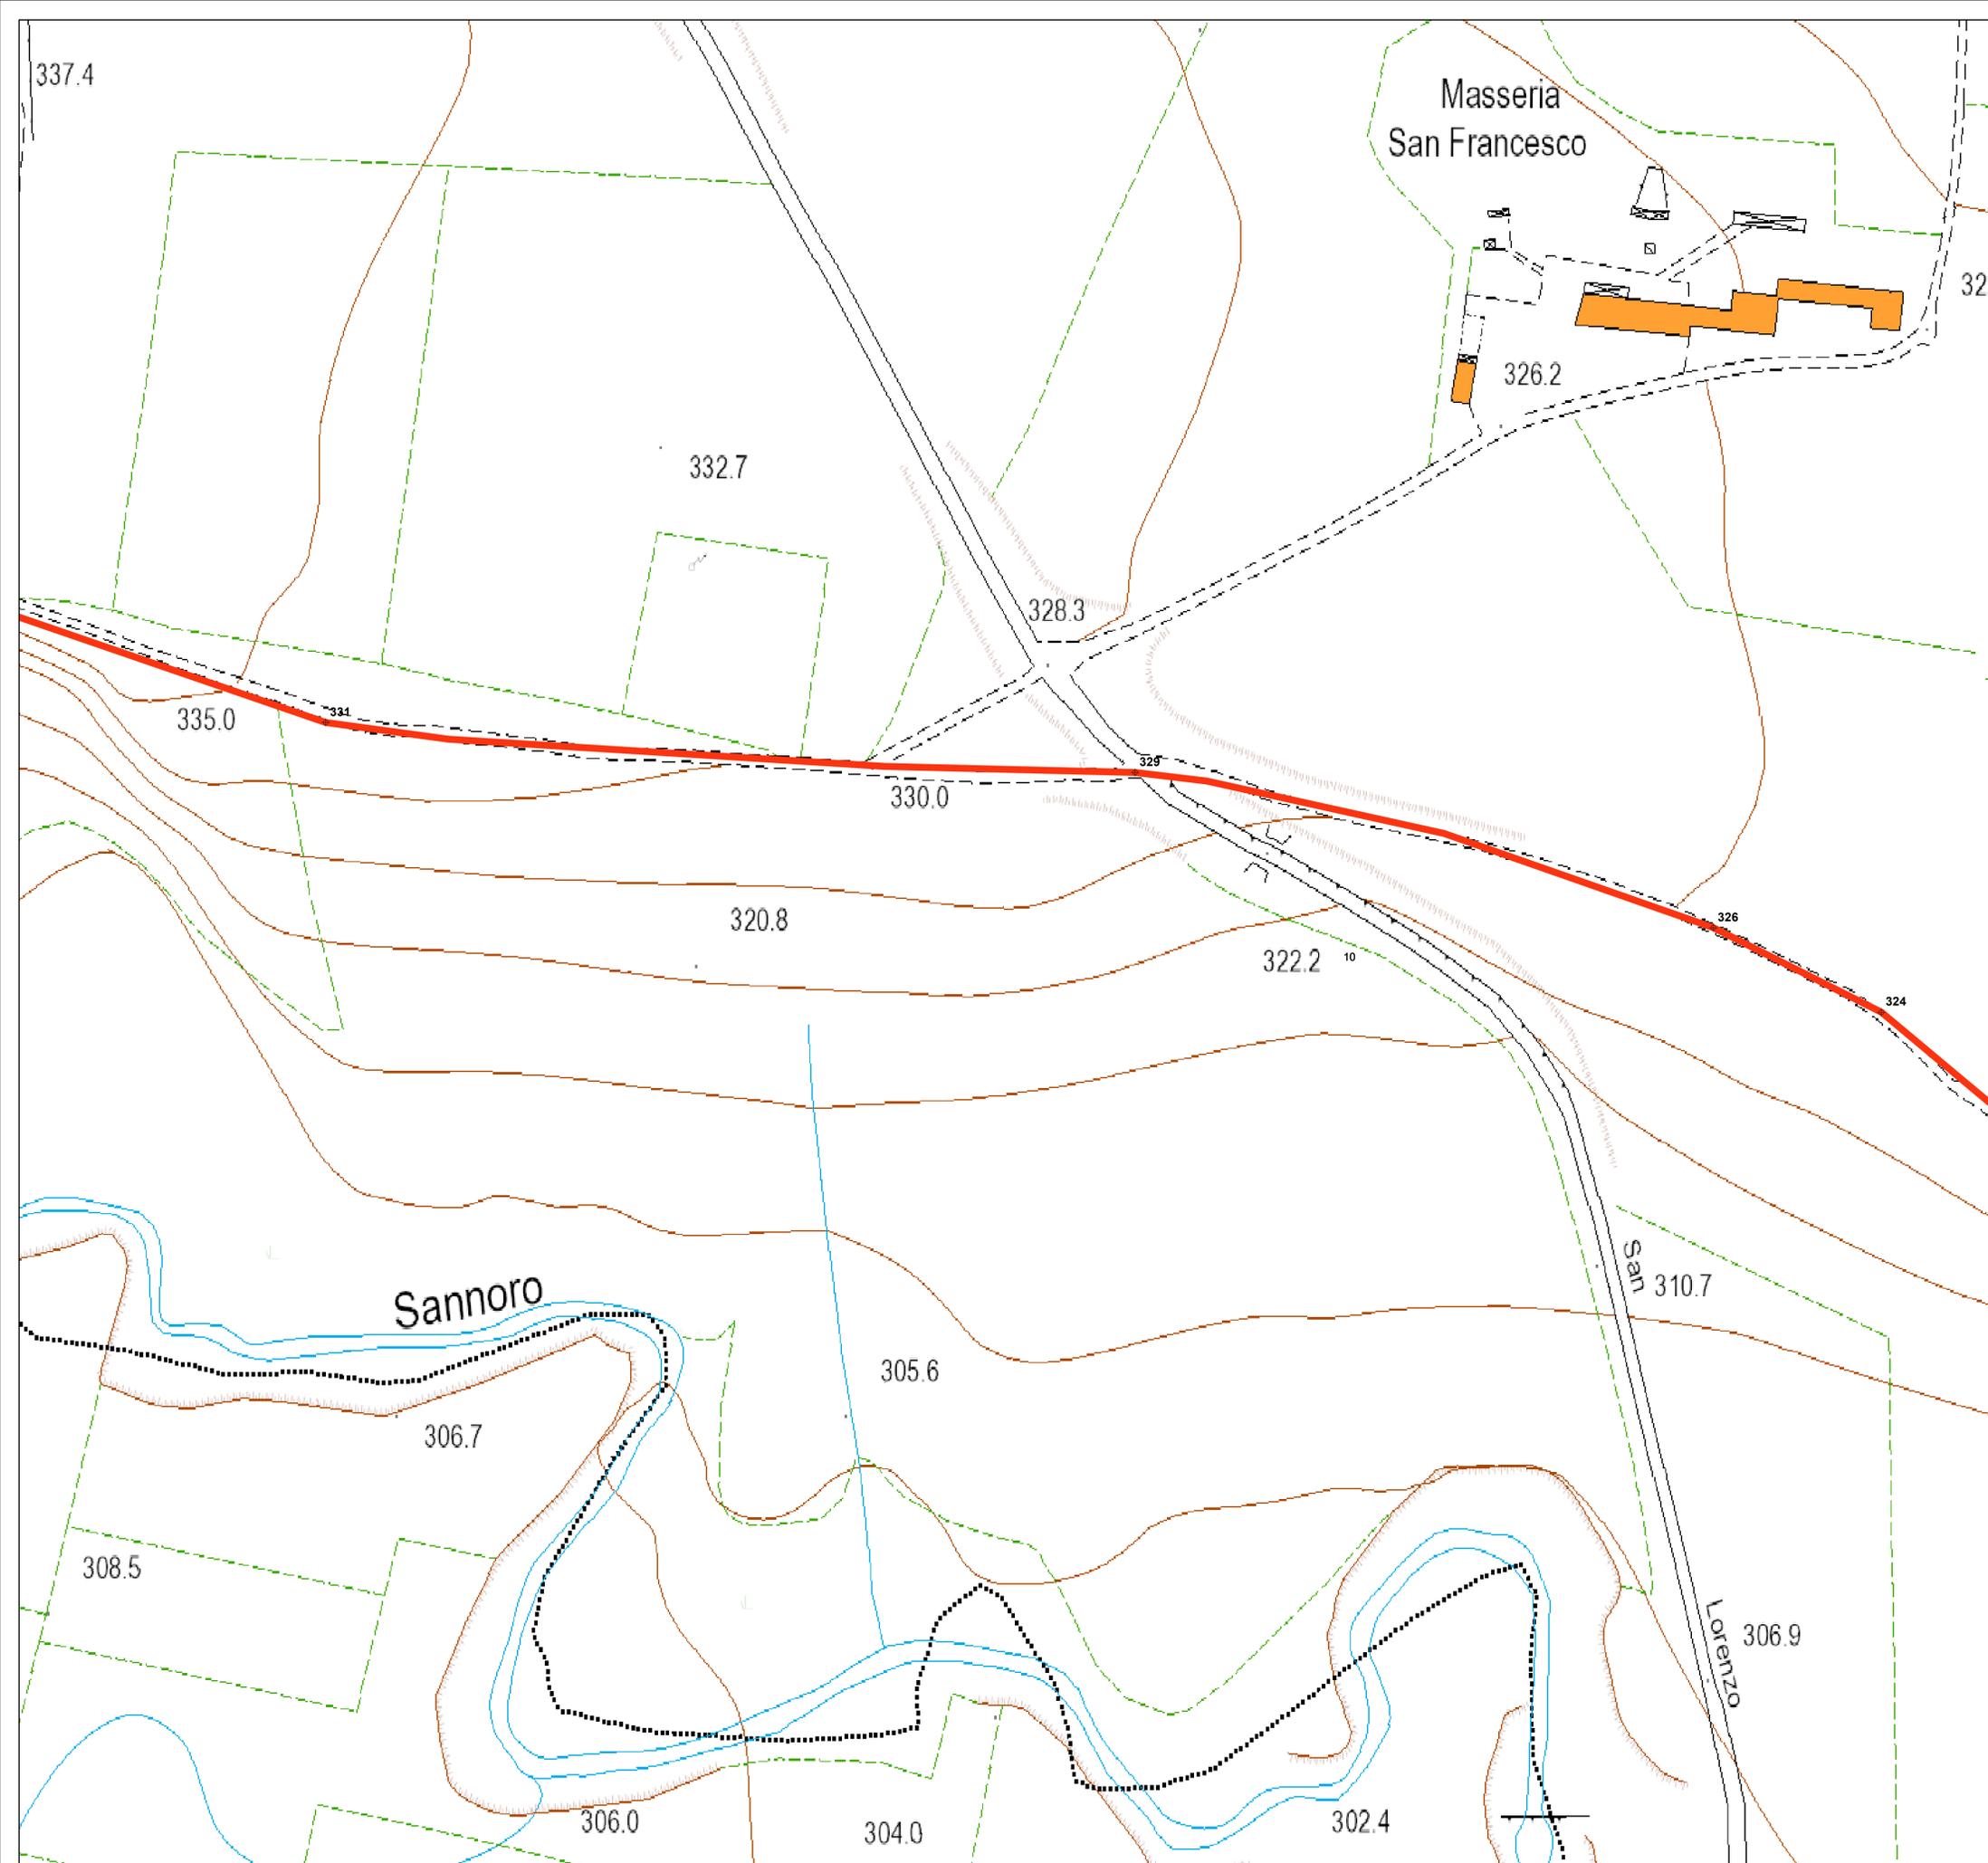

LEGENDA

- ⊕ Rilievo con quota
- Aerogeneratori
- ▭ Area spazzata
- ▭ Cabina di raccolta
- Cavidotto MT
- Piazzole
- Cavidotto AT
- ⊕ SSE Bovino

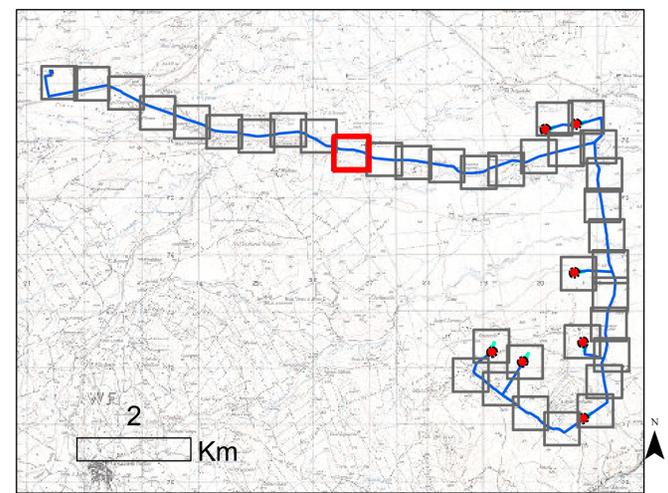

REGIONE PUGLIA
 Provincia di FOGGIA
 BOVINO E TROIA



OGGETTO PROGETTO PER LA REALIZZAZIONE DI UN IMPIANTO EOLICO NEL COMUNE DI BOVINO E TROIA IN LOCALITA' SERRONE E CONVEGNA

COMMITTENTE **Q-ENERGY RENEWABLES S.r.l.**
 Via Villa Pisanò, 2/a - 20124 Milano (MI)
 PEC: q-energyrenewablesrl@legalmail.com
 P.IVA: 12448120968


PROGETTAZIONE PHEEDRA S.r.l. Via Lago di Nemi, 90
 74121 - Taranto
 Tel. 099 772292 - Fax 099 9870285
 e-mail: info@pheedra.it - web: www.pheedra.it

Dott. Ing. Angelo Micolucci
 ORDINE INGEGNERI PROVINCIA TARANTO
 Sezione A
 Dott. Ing. MICOLUCCI Angelo
 n° 1851
 Settore: Civile Ambientale, Industriale, Informazione

REV.	DATA	ATTIVITA'	REDATTO	VERIFICATO	APPROVATO
1	Luglio 2022	PRIMA EMISSIONE	MS	AM	VS


OGGETTO DELL'ELABORATO RILIEVO PLANOALTIMETRICO

FORMATO	SCALA	CODICE DOCUMENTO	NOME FILE	FOGLI
A0	1:1.000	BVN CIV TAV 004 01	BVN-CIV-TAV-004_01	10 di 37

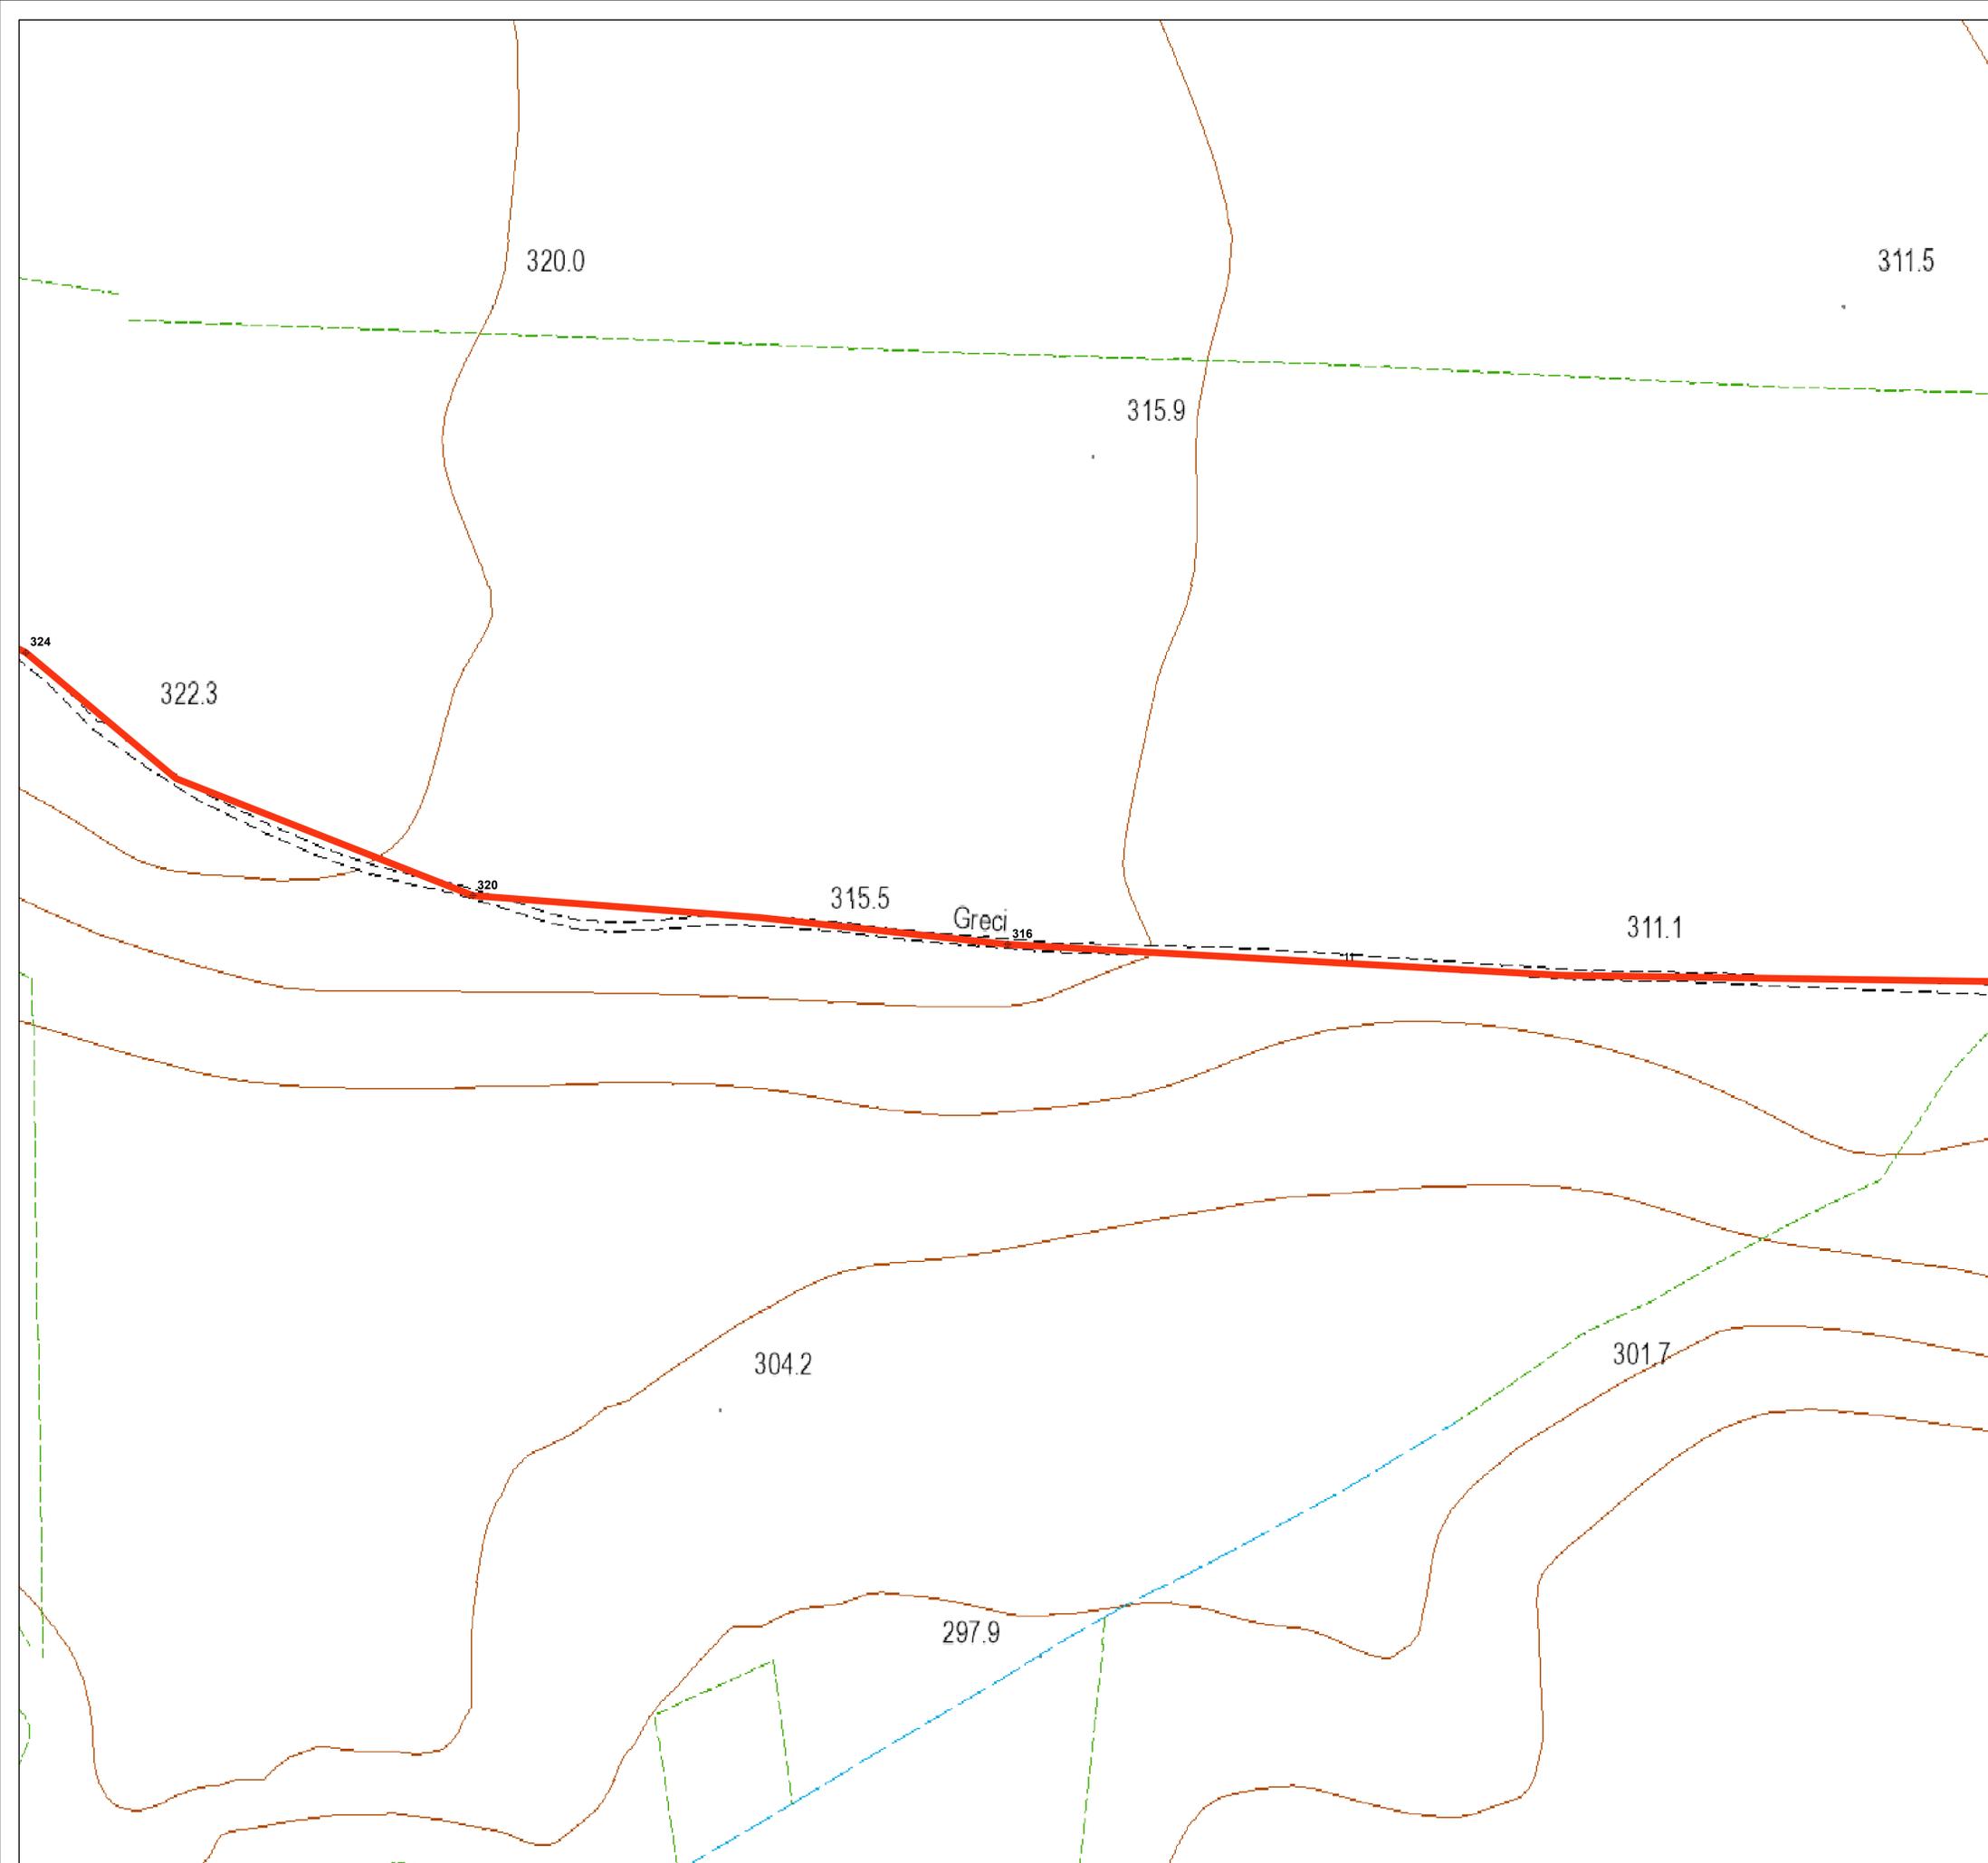

LEGENDA

- Rilievo con quota
- Aerogeneratori
- Area spazzata
- Cabina di raccolta
- Cavidotto MT
- Piazzole
- Cavidotto AT
- SSE Bovino

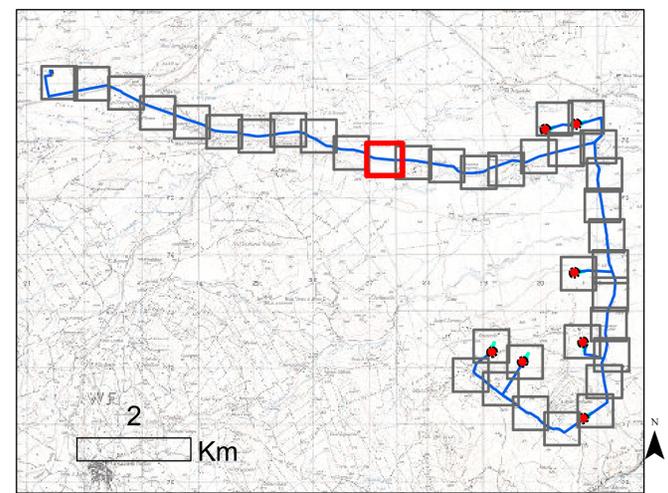

REGIONE PUGLIA
 Provincia di FOGGIA
 BOVINO E TROIA



OGGETTO
 PROGETTO PER LA REALIZZAZIONE DI UN IMPIANTO EOLICO NEL COMUNE DI BOVINO E TROIA IN LOCALITA' SERRONE E CONVEGNA

COMMITTENTE
Q-ENERGY RENEWABLES S.r.l.
 Via Villa Pisani, 8/a - 20124 Milano (MI)
 PEC: q-energyrenewablesr@legaimail.com
 P.IVA: 12448120968


PROGETTAZIONE
 Codice Commessa PHEEDRA_22_04_BO_BVN
 PHEEDRA S.r.l. Via Lago di Nemi, 90
 74121 - Taranto
 Tel. 099.7722902 - Fax 099.9870285
 e-mail: info@pheedra.it - web: www.pheedra.it
 Dott. Ing. Angelo Micolucci
 ORDINE INGEGNERI PROVINCIA TARANTO
 Sezione A
 Dott. Ing. MICOLUCCI Angelo
 n° 1851
 Settore: Civile Ambientale, Industriale, Informazione

REV.	DATA	ATTIVITA'	REDATTO	VERIFICATO	APPROVATO
1	Luglio 2022	PRIMA EMISSIONE	MS	AM	VS

OGGETTO DELL'ELABORATO


RILIEVO PLANOALTIMETRICO

FORMATO	SCALA	CODICE DOCUMENTO					NOME FILE	FOGLI
A0	1:1.000	SOC	DESC	TIPO SOC	PROZ	REV	BVN-CIV-TAV-004_01	11 di 37
		BVN	CIV	TAV	004	01		

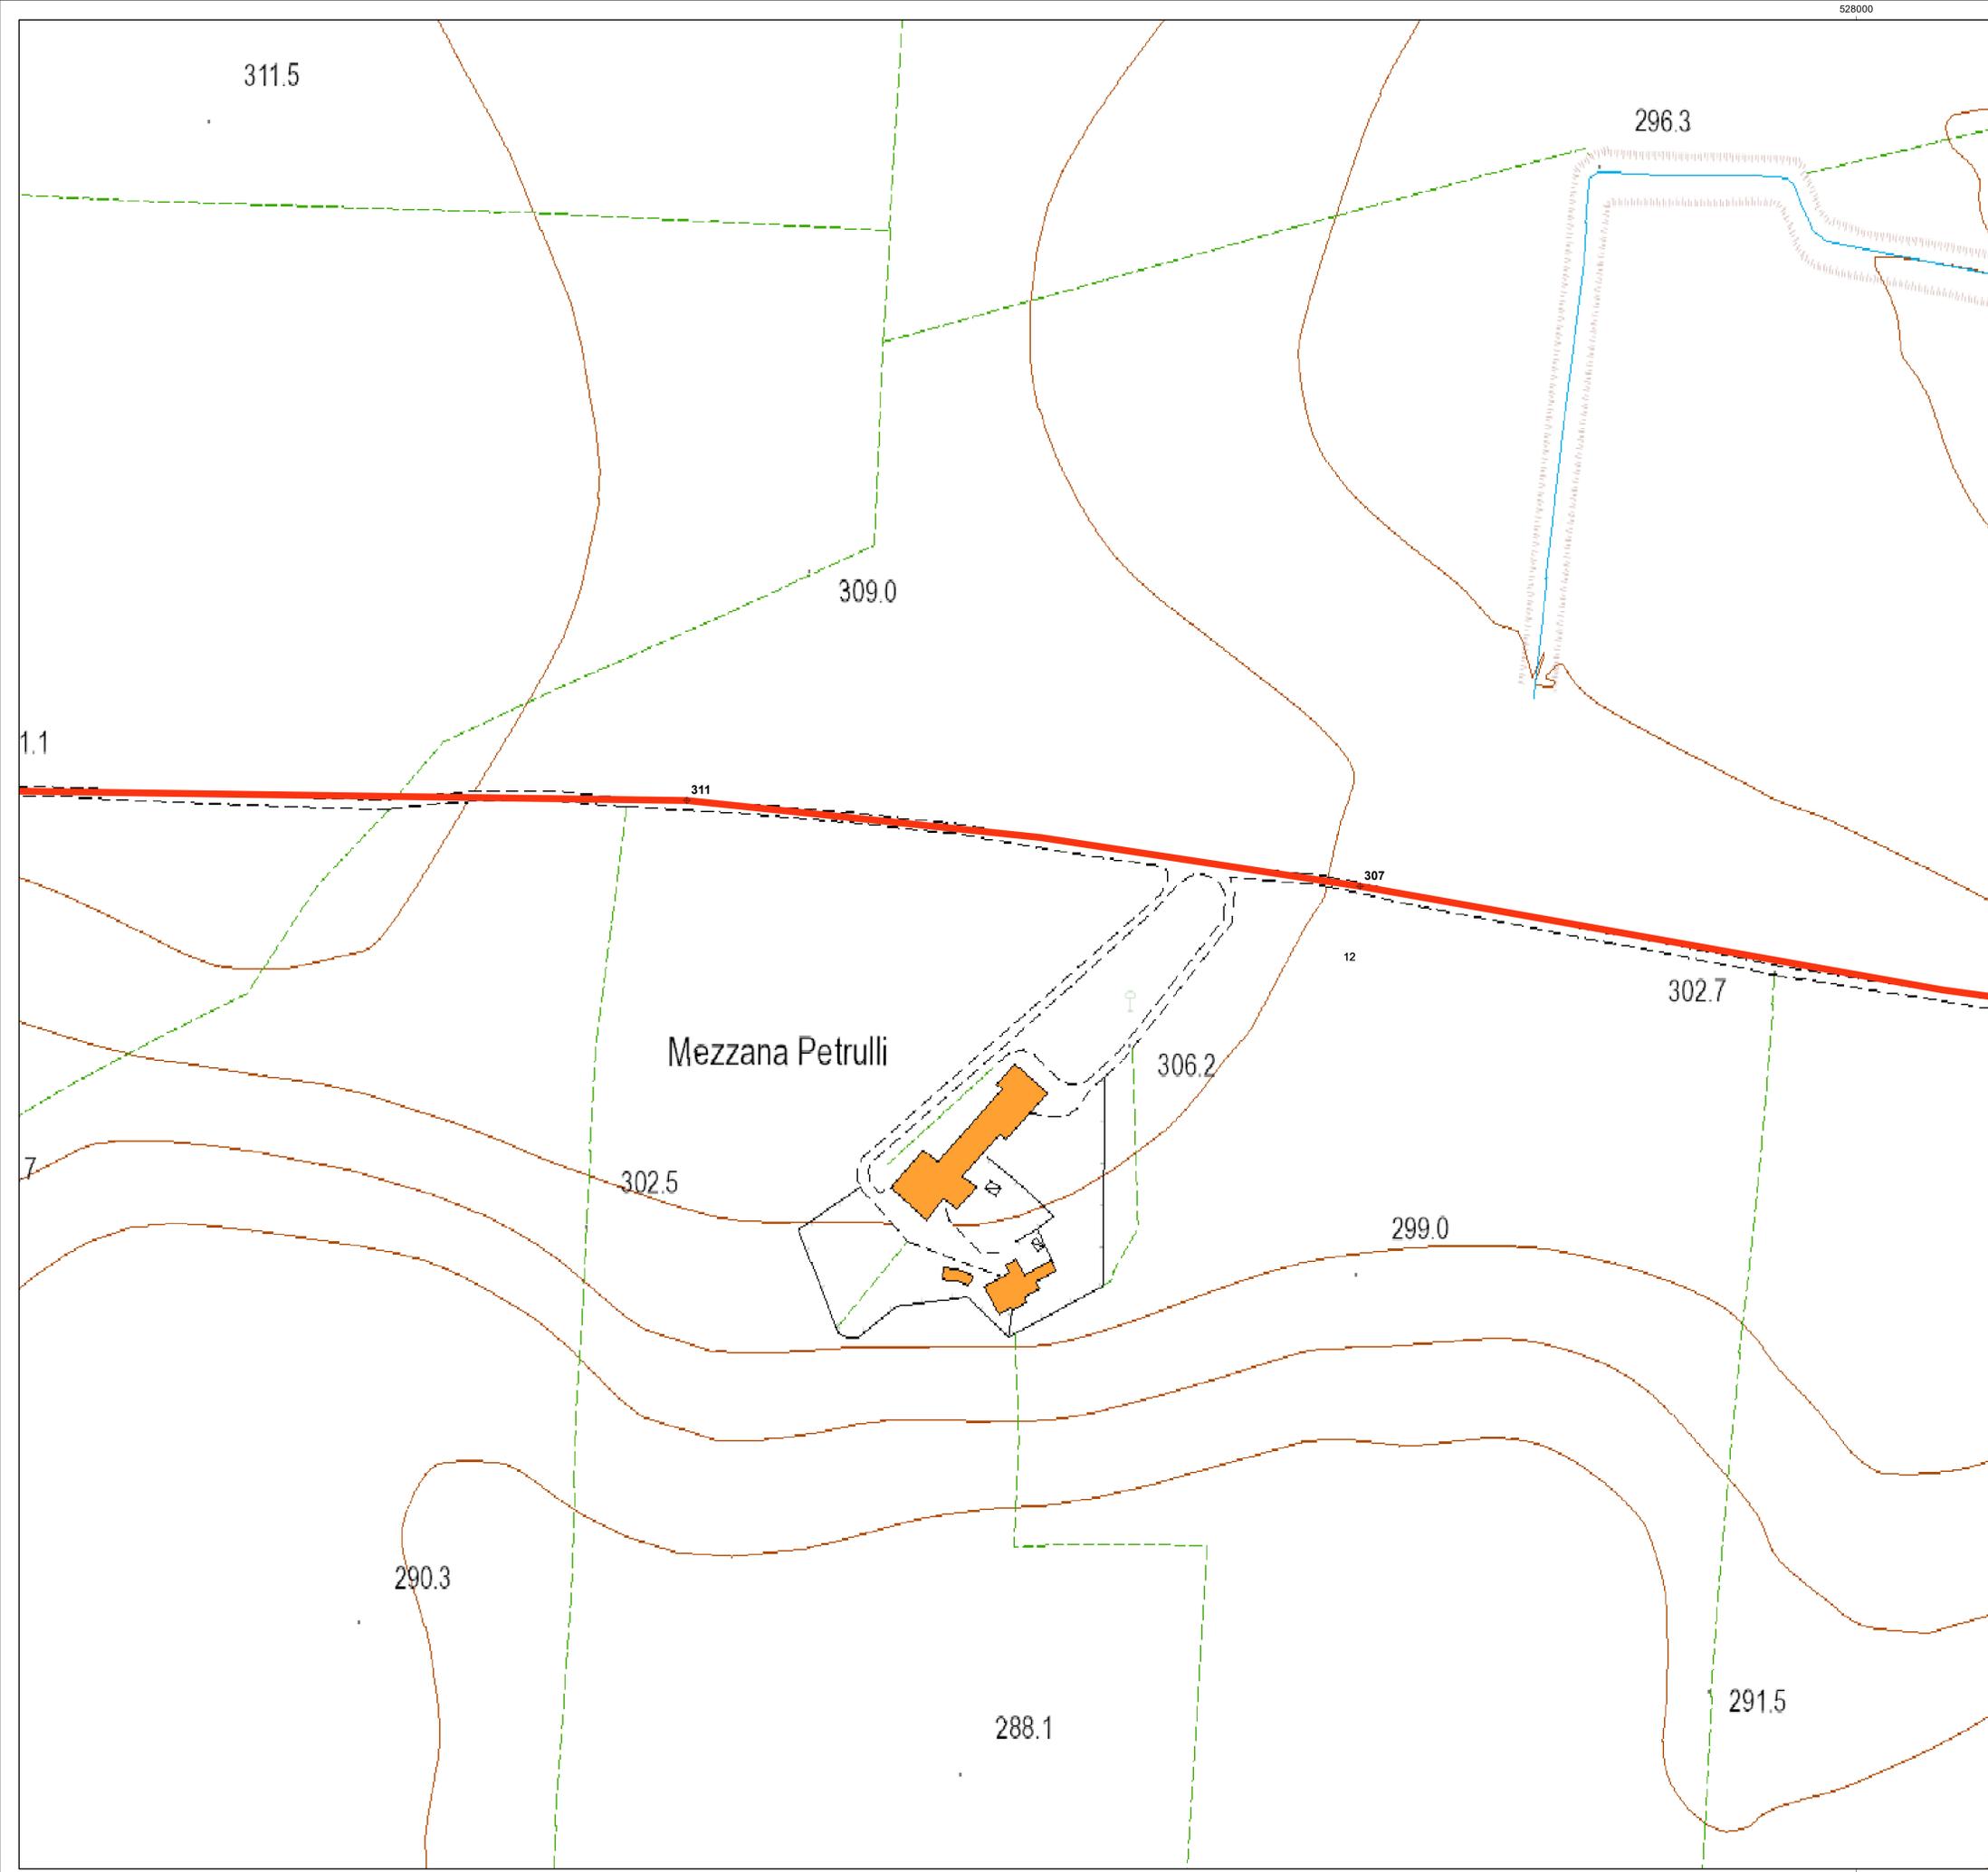

LEGENDA

- ⊕ Rilievo con quota
- Aerogeneratori
- ⊞ Area spazzata
- ▨ Cabina di raccolta
- Cavidotto MT
- Piazzole
- Cavidotto AT
- ⊕ SSE Bovino

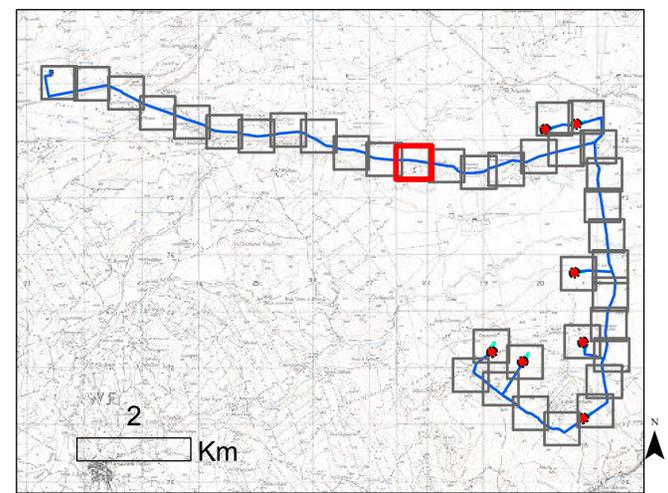

REGIONE PUGLIA
 Provincia di FOGGIA
 BOVINO E TROIA

OGGETTO PROGETTO PER LA REALIZZAZIONE DI UN IMPIANTO EOLICO NEL COMUNE DI BOVINO E TROIA IN LOCALITA' SERRONE E CONVEGNA

COMMITTENTE **Q-ENERGY RENEWABLES S.r.l.**
 Via Villa Pisani, 8/a - 20124 Milano (MI)
 PEC: q-energyrenewablesr@legalmail.com
 P.IVA: 12448120968

Codice Commessa PHEEDRA_22_04_EC_BVN

PHEEDRA S.r.l. Via Lago di Nemi, 90
 74121 - Taranto
 Tel. 099.7722902 - Fax 099.9870285
 e-mail: info@pheedra.it - web: www.pheedra.it

PROGETTAZIONE Dott. Ing. Angelo Micolucci

ORDINE INGEGNERI PROVINCIA TARANTO


Sezione A

Dott. Ing. Micolucci Angelo Settore Civile Ambientale Industriale Informazione n° 1851

REV.	DATA	ATTIVITA'	REDATTO	VERIFICATO	APPROVATO
1	Luglio 2022	PRIMA EMISSIONE	MS	AM	VS


OGGETTO DELL'ELABORATO **RILIEVO PLANOALTIMETRICO**

FORMATO	SCALA	CODICE DOCUMENTO				NOME FILE	FOGLI	
SOCC	DISC.	TIPO SOCC	PROZ.	REV.				
A0	1:1.000	BVN	CIV	TAV	004	01	BVN-CIV-TAV-004_01	12 di 37

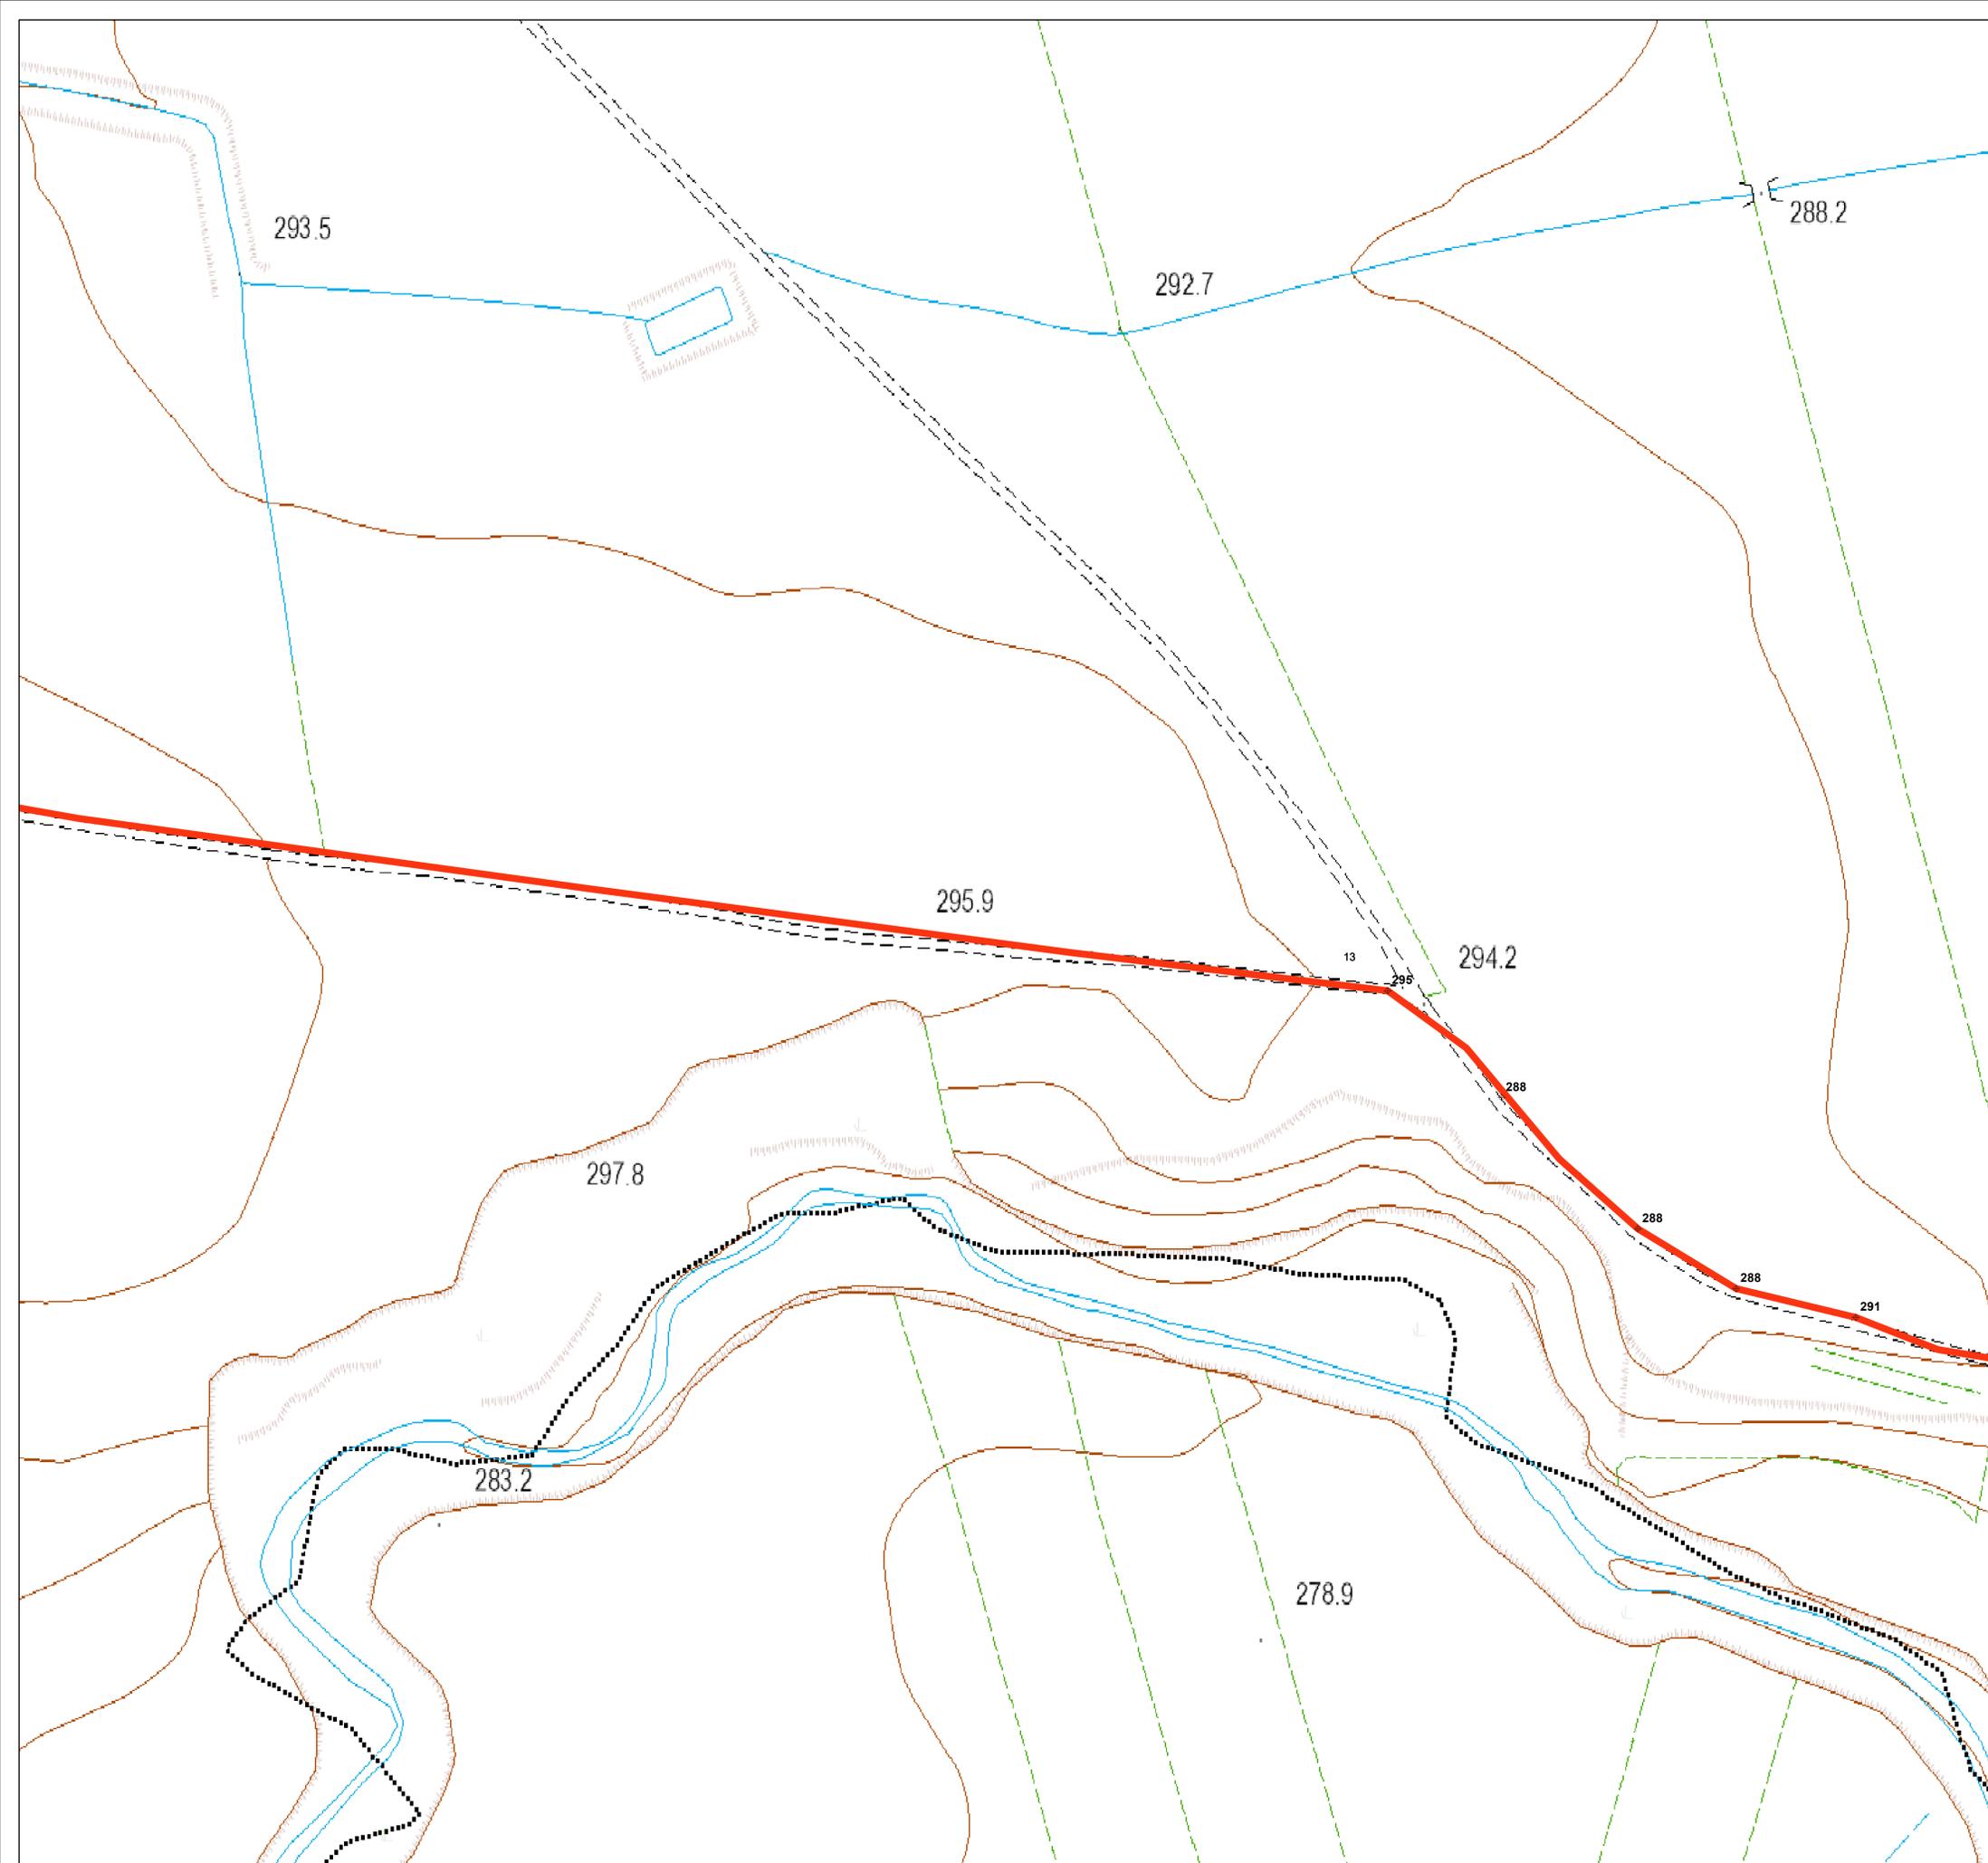

LEGENDA

- ⊕ Rilievo con quota
- Aerogeneratori
- ⊞ Area spazzata
- ▨ Cabina di raccolta
- Cavidotto MT
- Piazzole
- Cavidotto AT
- ⊕ SSE Bovino

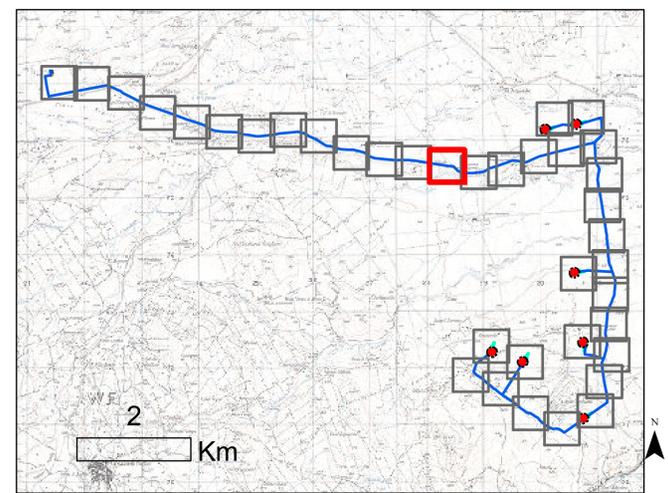

REGIONE PUGLIA
 Provincia di FOGGIA
 BOVINO E TROIA



OGGETTO PROGETTO PER LA REALIZZAZIONE DI UN IMPIANTO EOLICO NEL COMUNE DI BOVINO E TROIA IN LOCALITA' SERRONE E CONVEGNA

COMMITTENTE **Q-ENERGY RENEWABLES S.r.l.**
 Via Villa Pisanò, 2/a - 20124 Milano (MI)
 PEC: q-energy@qenergyrenewables.it
 P.IVA: 12448120968


PROGETTAZIONE PHEEDRA S.r.l. Via Lago di Nemi, 90
 74121 - Taranto
 Tel. 099 7722902 - Fax 099 9870285
 e-mail: info@pheedra.it - web: www.pheedra.it

Dott. Ing. Angelo Micolucci
 ORDINE INGEGNERI PROVINCIA TARANTO
 Sezione A
 Dott. Ing. MICOLUCCI Angelo
 n° 1851
 Settore: Civile Ambientale, Industriale, Informazione

REV.	DATA	ATTIVITA'	REDATTO	VERIFICATO	APPROVATO
1	Luglio 2022	PRIMA EMISSIONE	MS	AM	VS


OGGETTO DELL'ELABORATO **RILIEVO PLANOALTIMETRICO**

FORMATO	SCALA	CODICE DOCUMENTO					NOME FILE	FOGLI
A0	1:1.000	SOC	DISC	PROG	RECQ	REV	BVN-CIV-TAV-004_01	13 di 37
		BVN	CIV	TAV	004	01		

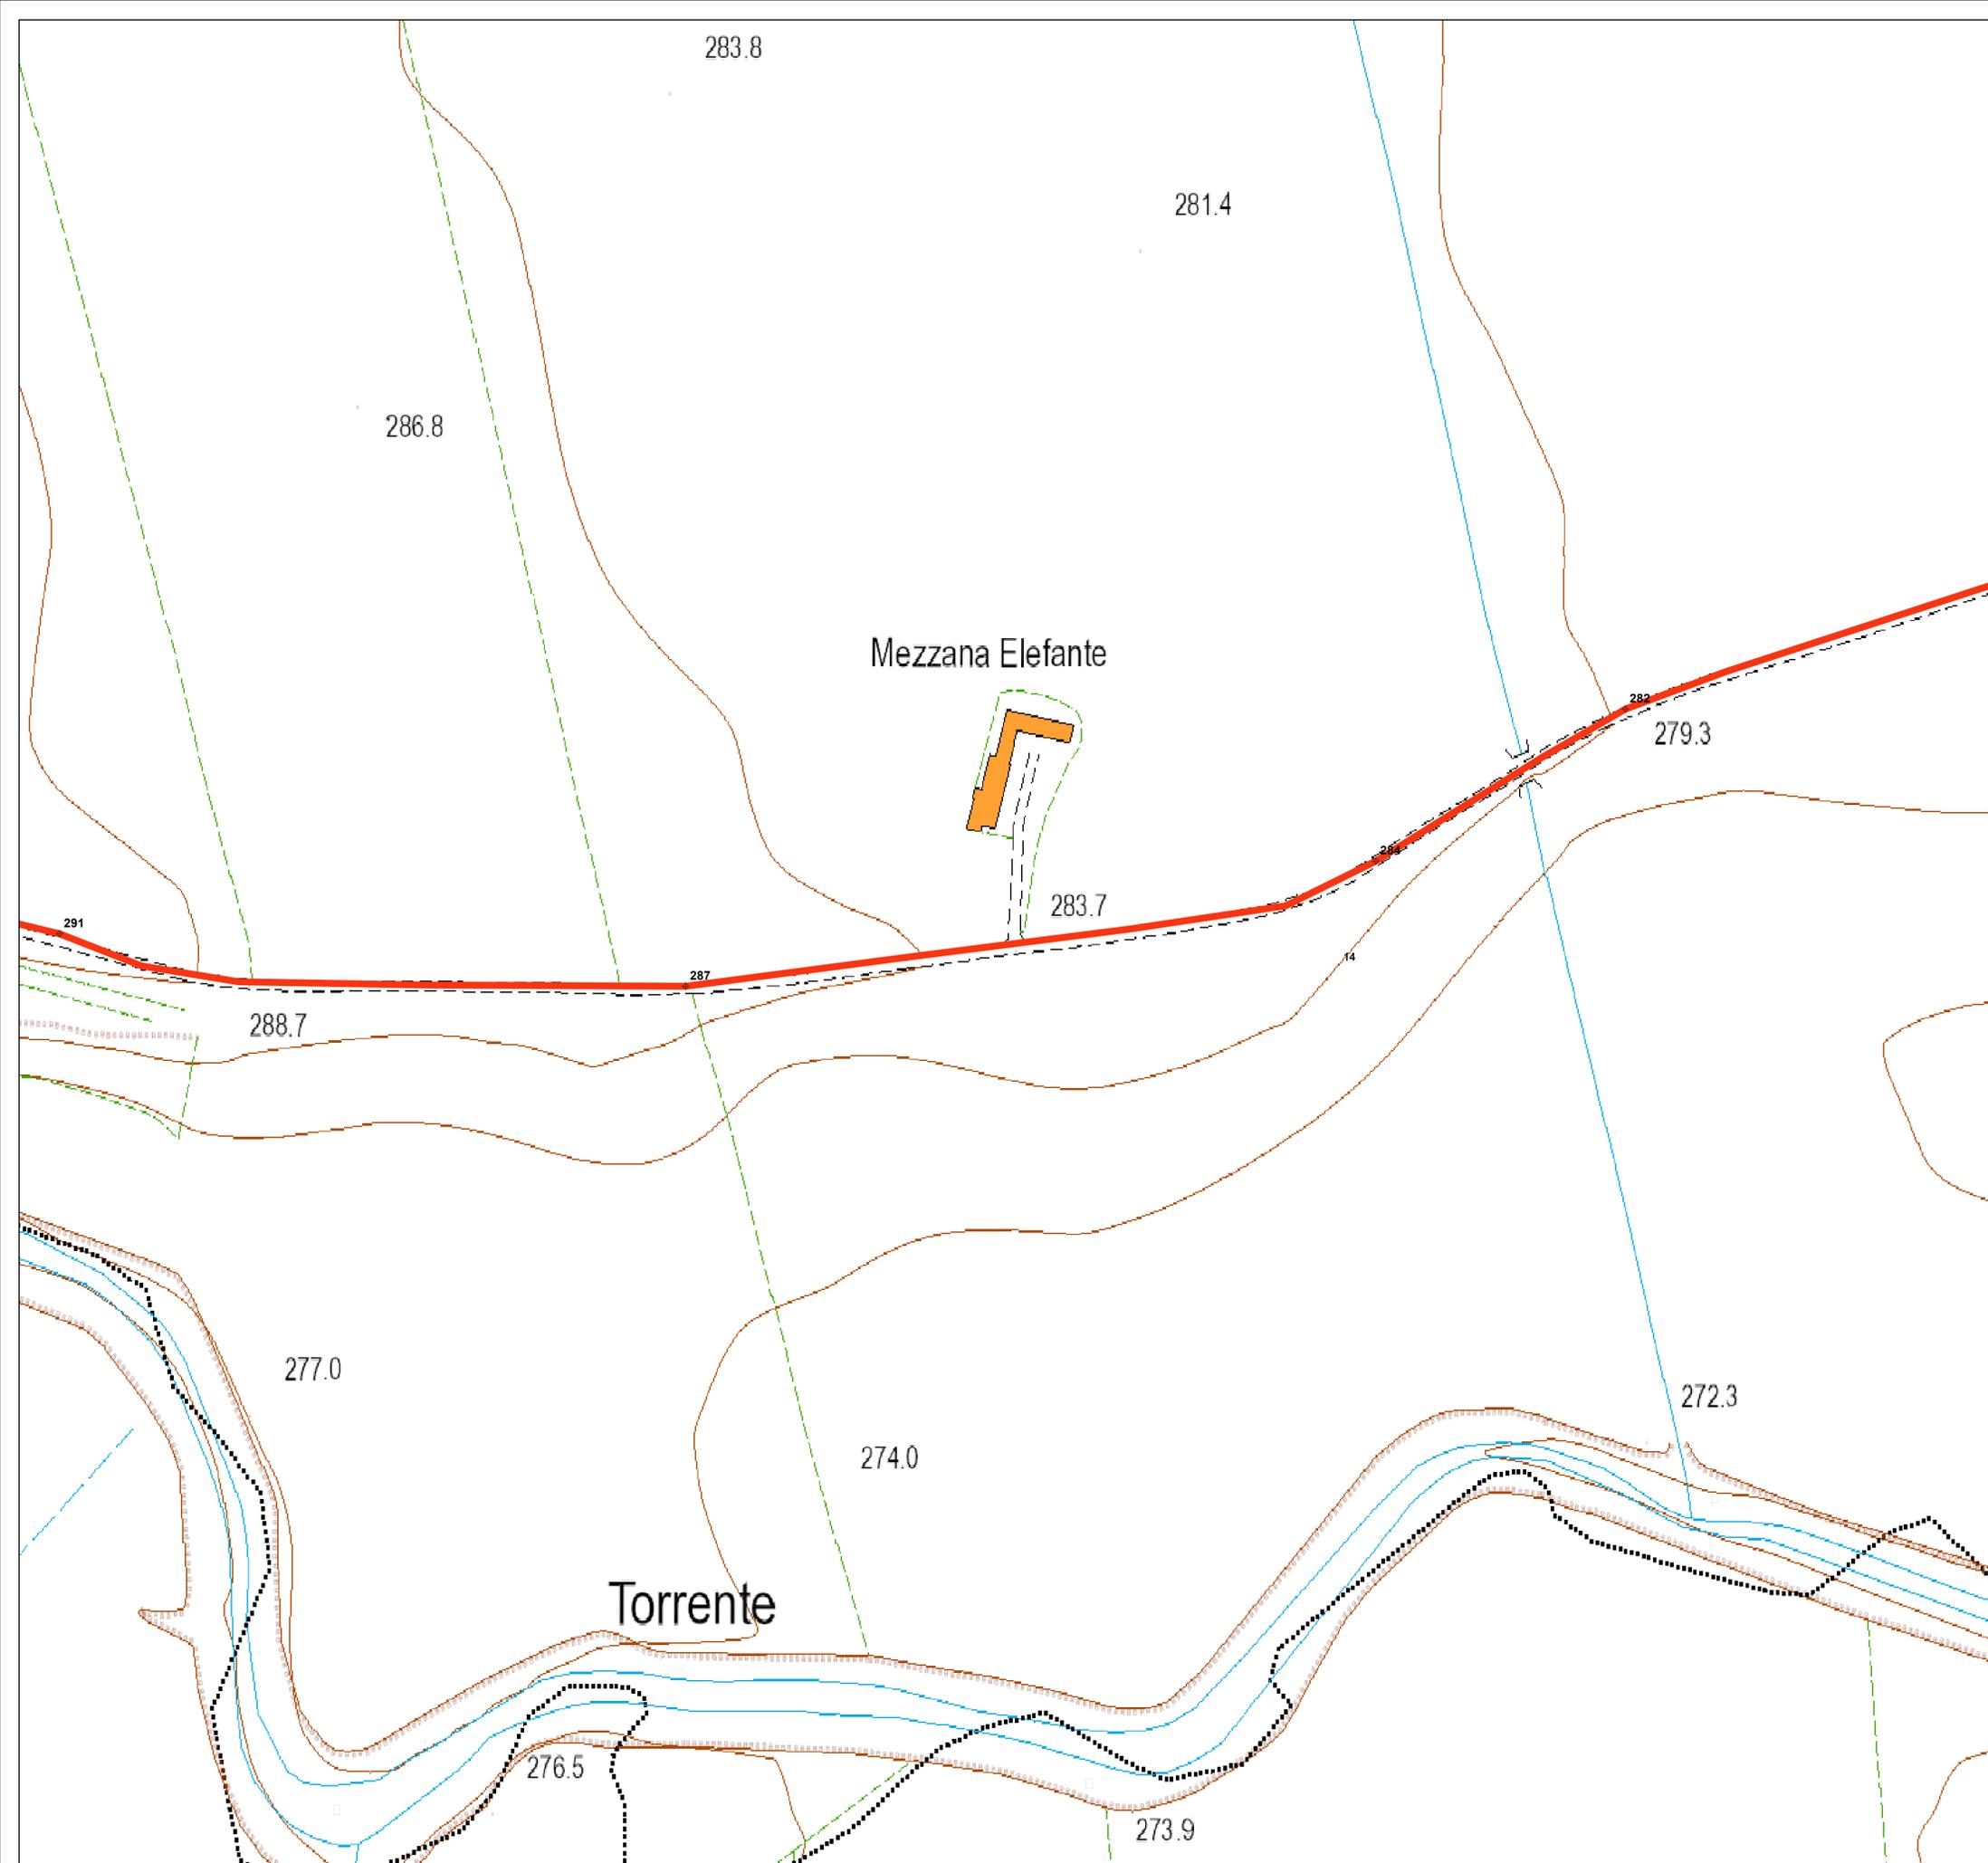

LEGENDA

- ⊕ Rilievo con quota
- Aerogeneratori
- ⊞ Area spazzata
- ▨ Cabina_di_raccolta
- Cavidotto MT
- Piazzole
- Cavidotto AT
- ⊕ SSE Bovino

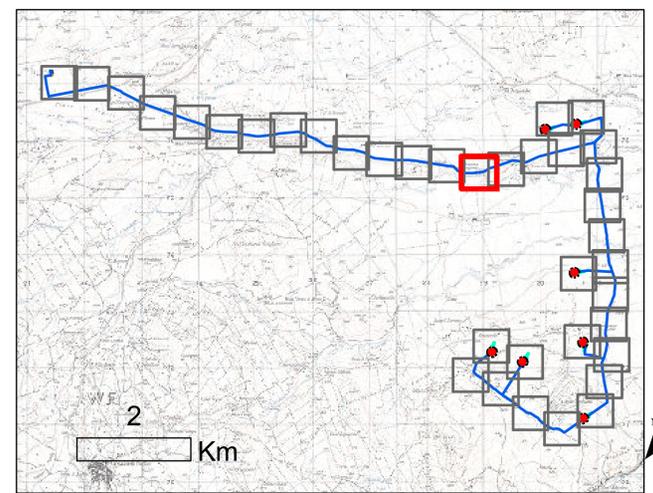

REGIONE PUGLIA
 Provincia di FOGGIA
 BOVINO E TROIA

OGGETTO PROGETTO PER LA REALIZZAZIONE DI UN IMPIANTO EOLICO NEL COMUNE DI BOVINO E TROIA IN LOCALITA' SERRONE E CONVEGNA

COMMITTENTE **Q-ENERGY RENEWABLES S.r.l.**
 Via Villa Pisani, 8/a - 20124 Milano (MI)
 PEC: q-energyrenewablesr@legalmail.com
 P.IVA: 12448120968

Codice Commessa PHEEDRA_22_04_BOVINO

PHEEDRA S.r.l. Via Lago di Nemi, 90
74121 - Taranto
Tel. 099 7722902 - Fax 099 9870285
e-mail: info@pheedra.it - web: www.pheedra.it

PROGETTAZIONE Dott. Ing. Angelo Micolucci


ORDINE INGEGNERI PROVINCIA TARANTO

Dott. Ing. Micolucci Angelo Sezione A
 n° 1851

REV.	DATA	ATTIVITA'	REDATTO	VERIFICATO	APPROVATO
1	Luglio 2022	PRIMA EMISSIONE	MS	AM	VS


OGGETTO DELL'ELABORATO **RILIEVO PLANOALTIMETRICO**

FORMATO	SCALA	CODICE DOCUMENTO				NOME FILE	FOGLI
A0	1:1.000	BOVINO	CIV	TAV	004_01	BVN-CIV-TAV-004_01	14 di 37

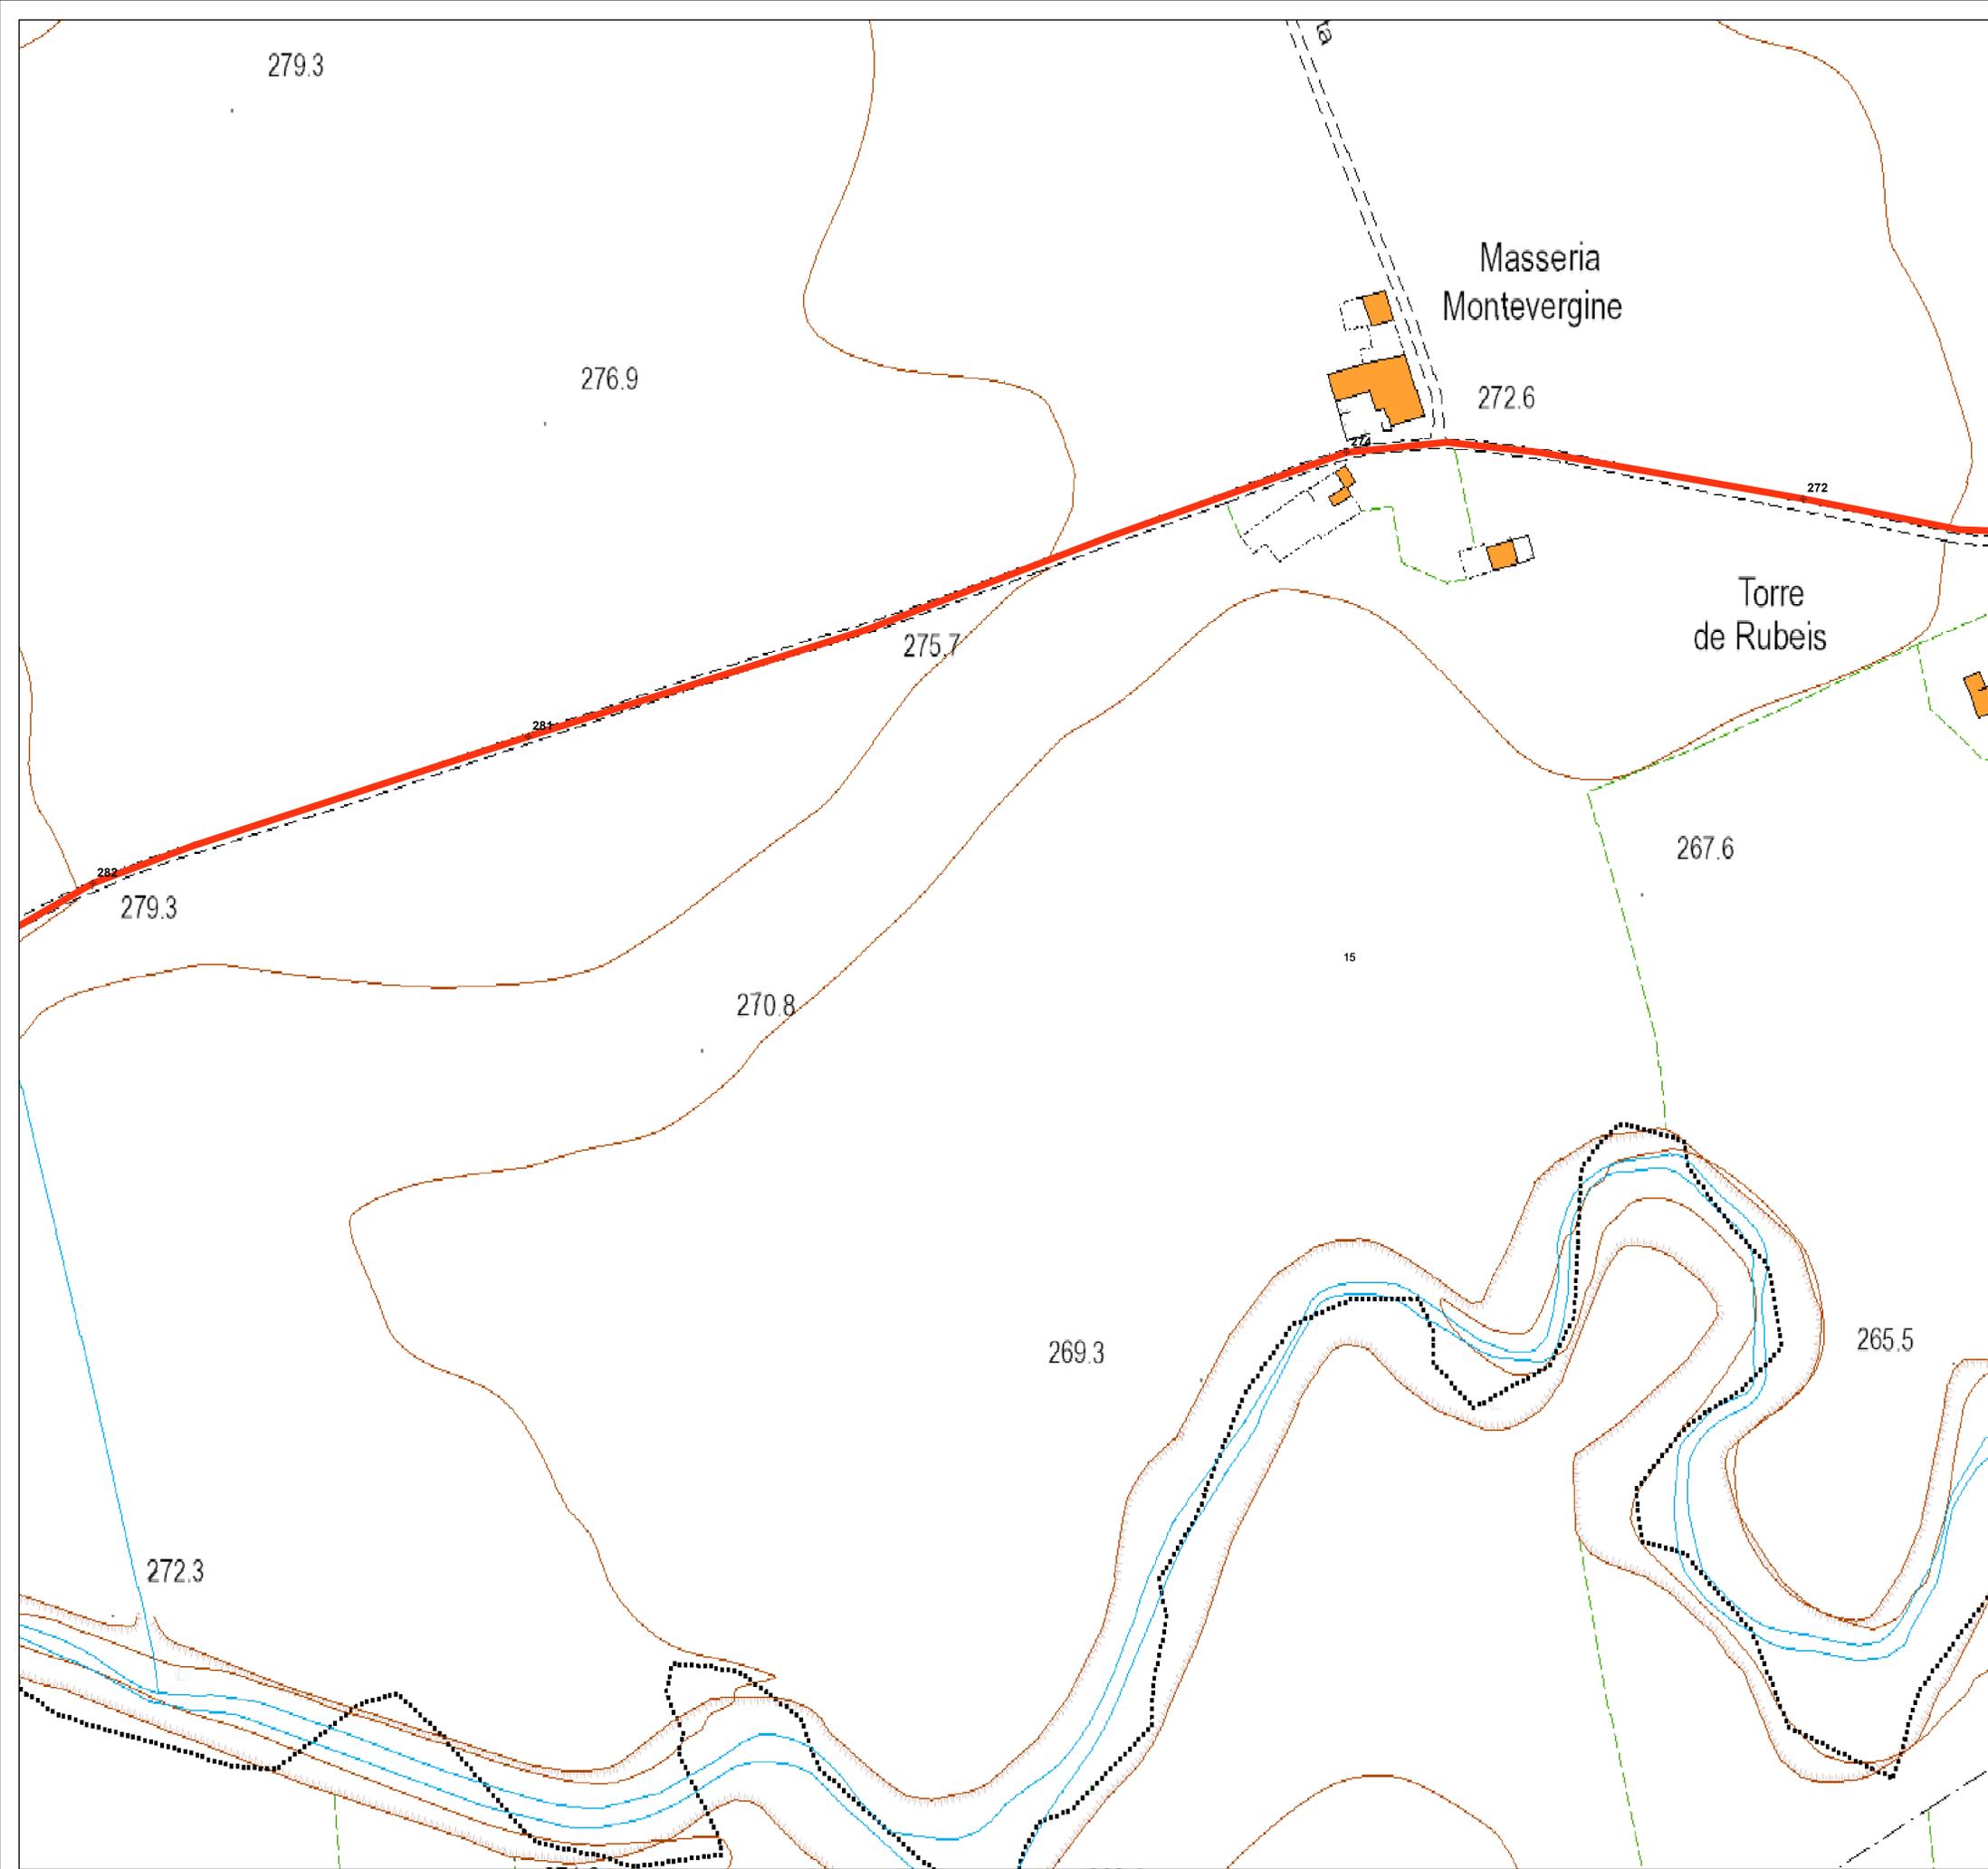

LEGENDA

- ⊕ Rilievo con quota
- Aerogeneratori
- ⊞ Area spazzata
- ▨ Cabina di raccolta
- Cavidotto MT
- Piazzole
- Cavidotto AT
- ⊕ SSE Bovino

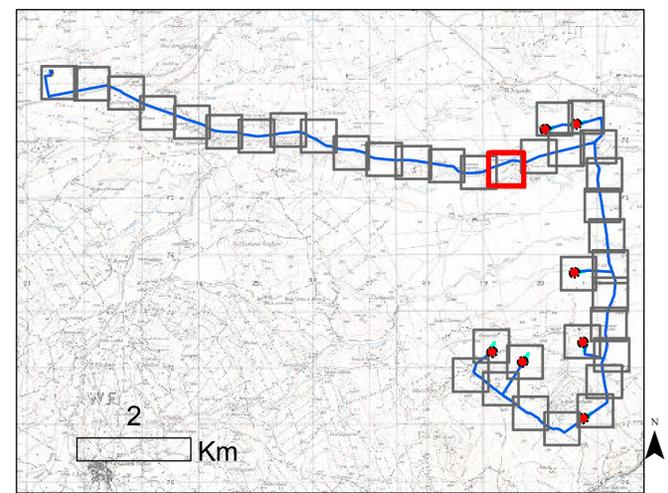



REGIONE PUGLIA
 Provincia di FOGGIA
 BOVINO E TROIA



OGGETTO PROGETTO PER LA REALIZZAZIONE DI UN IMPIANTO EOLICO NEL COMUNE DI BOVINO E TROIA IN LOCALITA' SERRONE E CONVEGNA

COMMITTENTE **Q-ENERGY RENEWABLES S.r.l.**
 Via Villa Pisanò, 2/a - 70124 Mirano (BT)
 PEC: q-energyrenewablesrl@legalmail.com
 P.IVA: 12448130958

Codice Commessa PHEEDRA_22_04_EC_BVN



PHEEDRA S.r.l. Via Lago di Nemi, 90
74121 - Taranto
Tel. 099.7722302 - Fax 099.9870285
e-mail: info@pheedra.it - web: www.pheedra.it

PROGETTAZIONE Dott. Ing. Angelo Micolucci


ORDINE INGEGNERI PROVINCIA TARANTO

Dott. Ing. MICOLUCCI Angelo Sezione A
 n° 1851

REV.	DATA	ATTIVITA'	REDATTO	VERIFICATO	APPROVATO
1	Luglio 2022	PRIMA EMISSIONE	MS	AM	VS


OGGETTO DELL'ELABORATO **RILIEVO PLANOALTIMETRICO**

FORMATO	SCALA	CODICE DOCUMENTO					NOME FILE	FOGLI
A0	1:1.000	SEC	DESC	TIPO DOC	PROG	REV	BVN-CIV-TAV-004_01	15 di 37
		BVN	CIV	TAV	004	01		

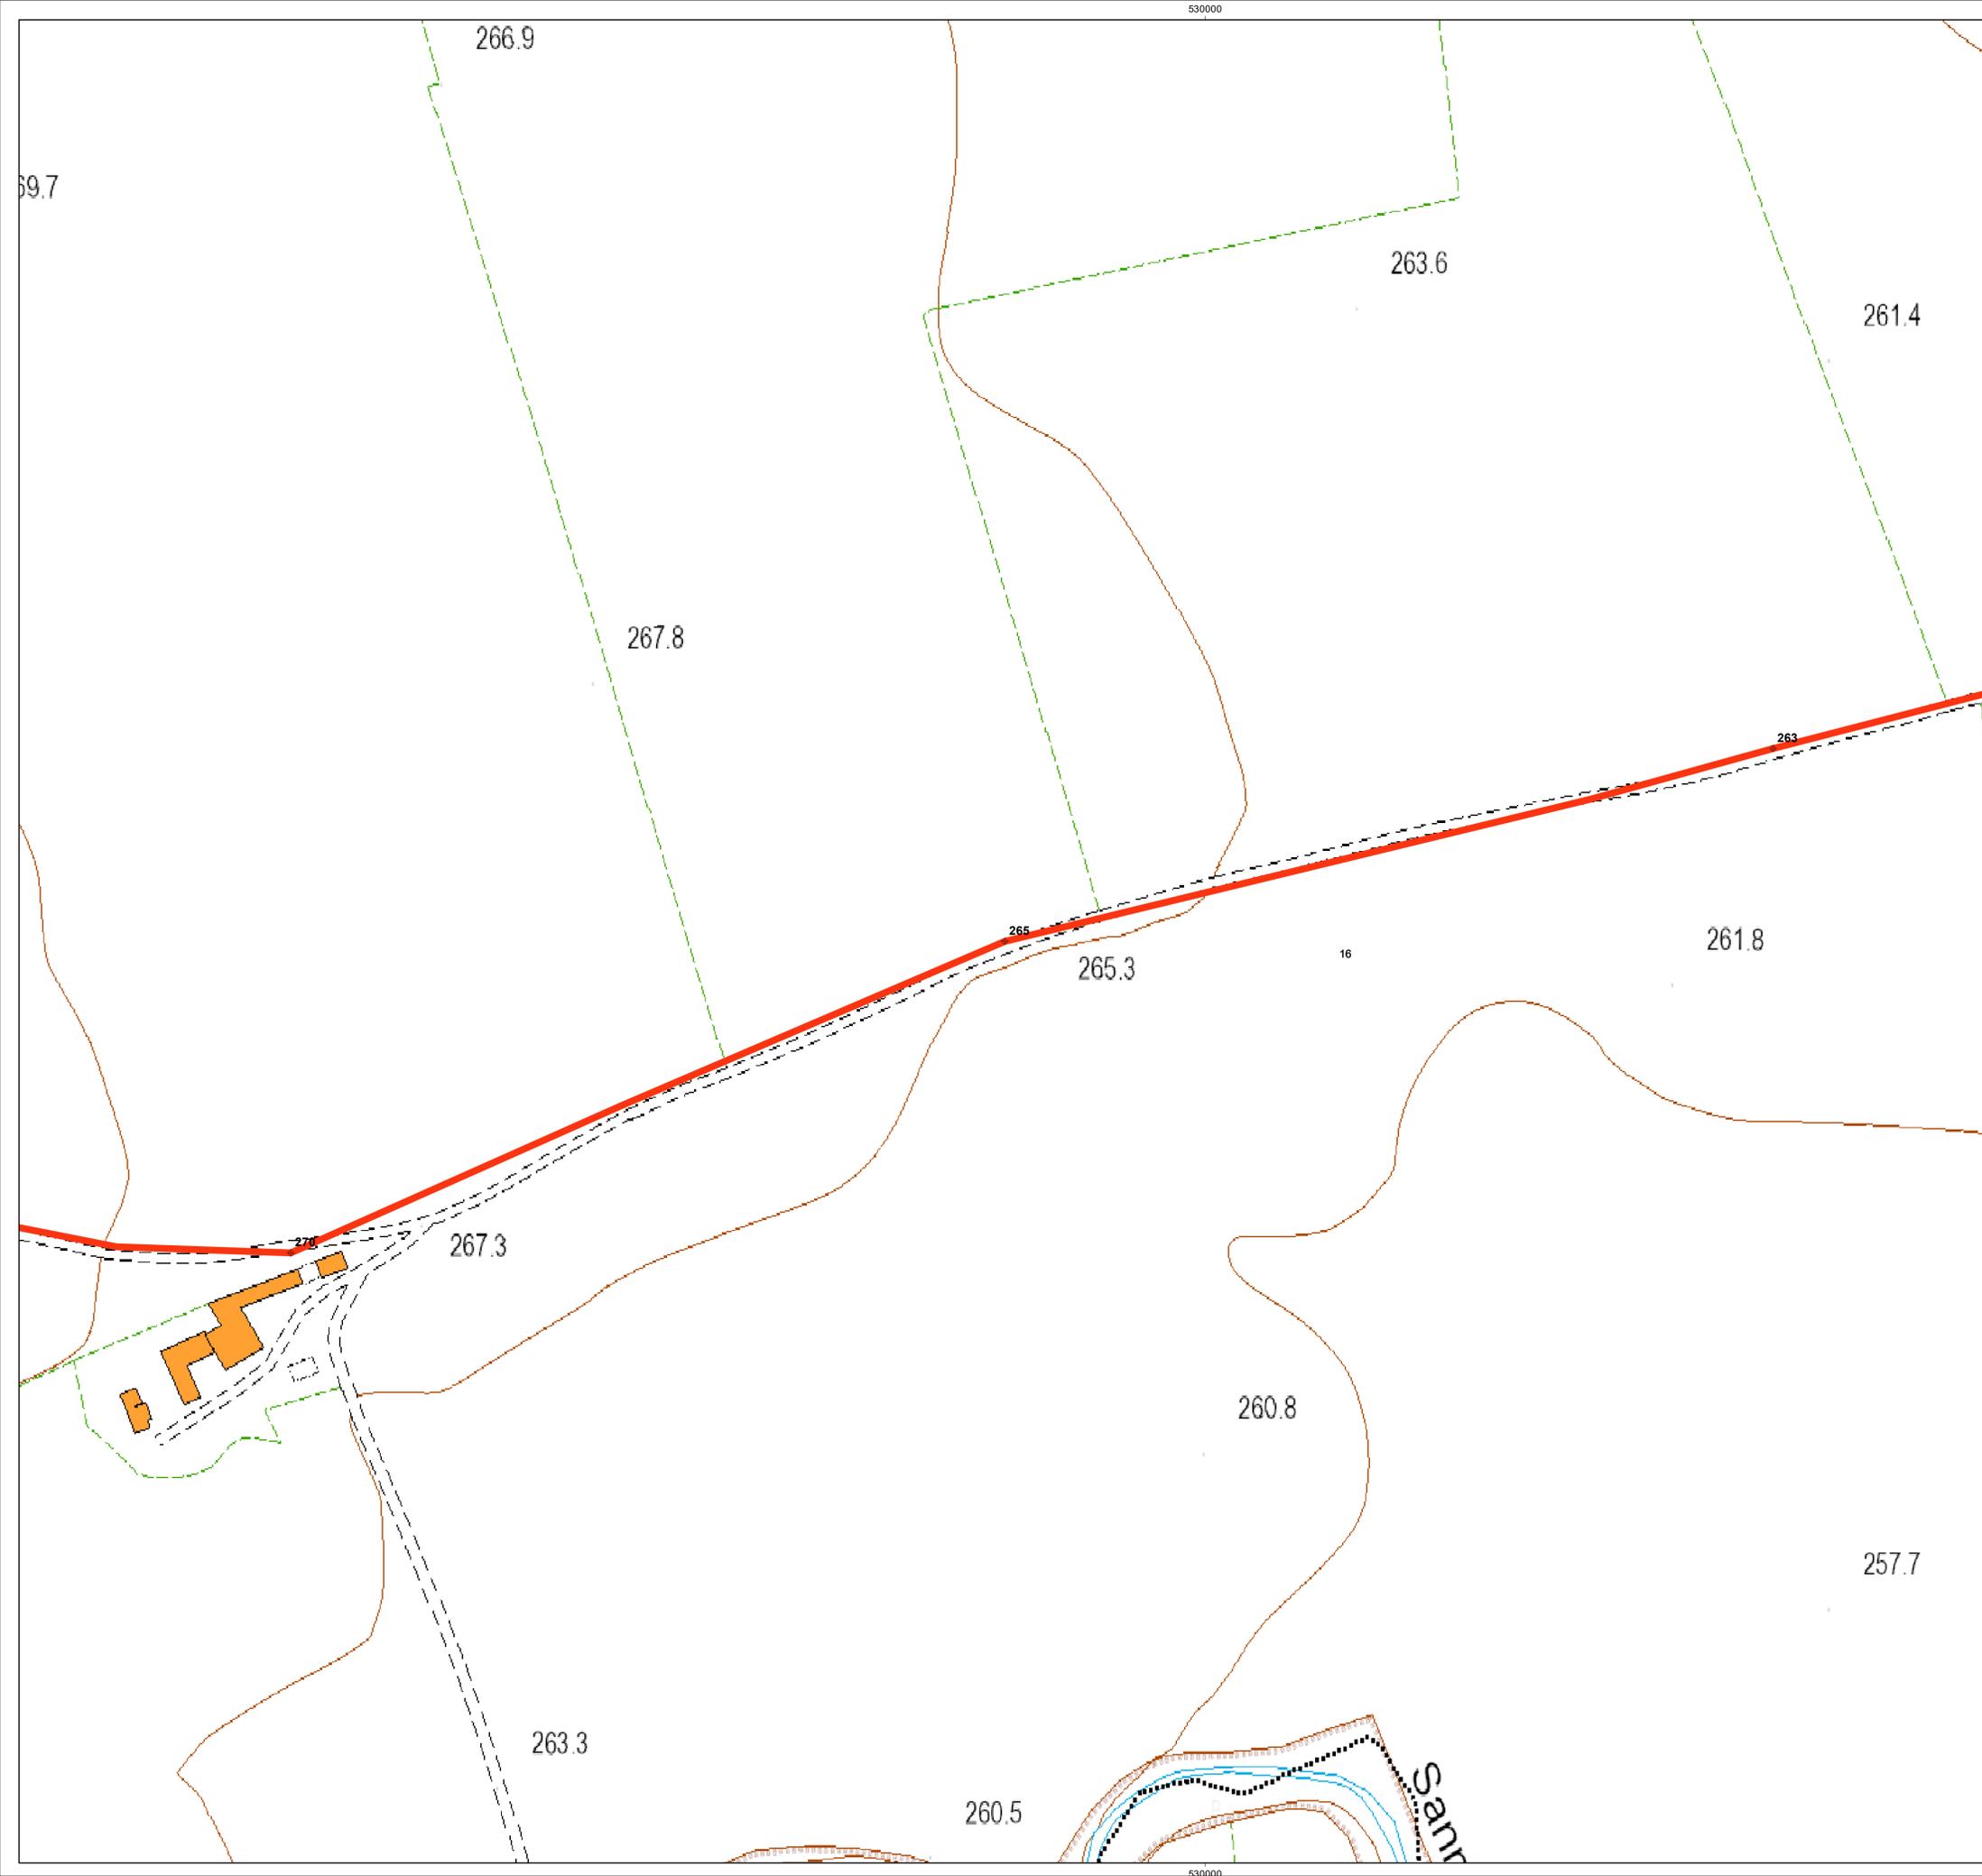

LEGENDA

- ⊕ Rilievo con quota
- Aerogeneratori
- ⊞ Area spazzata
- ▨ Cabina di raccolta
- Cavidotto MT
- Piazzole
- Cavidotto AT
- ⊕ SSE Bovino

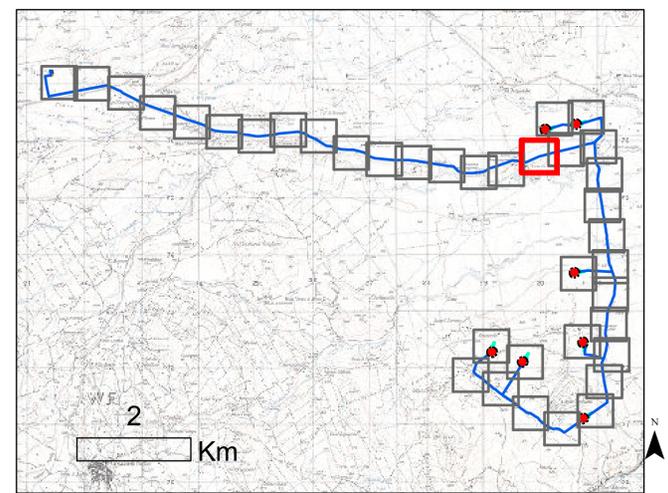

REGIONE PUGLIA
 Provincia di FOGGIA
 BOVINO E TROIA



OGGETTO
 PROGETTO PER LA REALIZZAZIONE DI UN IMPIANTO EOLICO NEL COMUNE DI BOVINO E TROIA IN LOCALITA' SERRONE E CONVEGNA

COMMITTENTE
Q-ENERGY RENEWABLES S.r.l.
 Via Villa Pisani, 8/a - 20124 Milano (MI)
 PEC: q-energyrenewablesr@legalmail.com
 P.IVA: 12448120968


PROGETTAZIONE
 Codice Commessa PHEEDRA_22_04_BOVINO
 PHEEDRA S.r.l. Via Lago di Nemi, 90
 74121 - Taranto
 Tel. 099 7722902 - Fax 099 9870285
 e-mail: info@pheedra.it - web: www.pheedra.it
 Dott. Ing. Angelo Micolucci
 ORDINE INGEGNERI PROVINCIA TARANTO
 Sezione A
 Dott. Ing. MICOLUCCI Angelo
 n° 1851
 Settore: Civile Ambientale, Industriale, Informazione

REV.	DATA	ATTIVITA'	REDATTO	VERIFICATO	APPROVATO
1	Luglio 2022	PRIMA EMISSIONE	MS	AM	VS

OGGETTO DELL'ELABORATO


RILIEVO PLANOALTIMETRICO

FORMATO	SCALA	CODICE DOCUMENTO					NOME FILE	FOGLI
A0	1:1.000	SOC	DESC	TIPO SOC	PROZ	REV	BVN-CIV-TAV-004_01	16 di 37
		BVN	CIV	TAV	004	01		

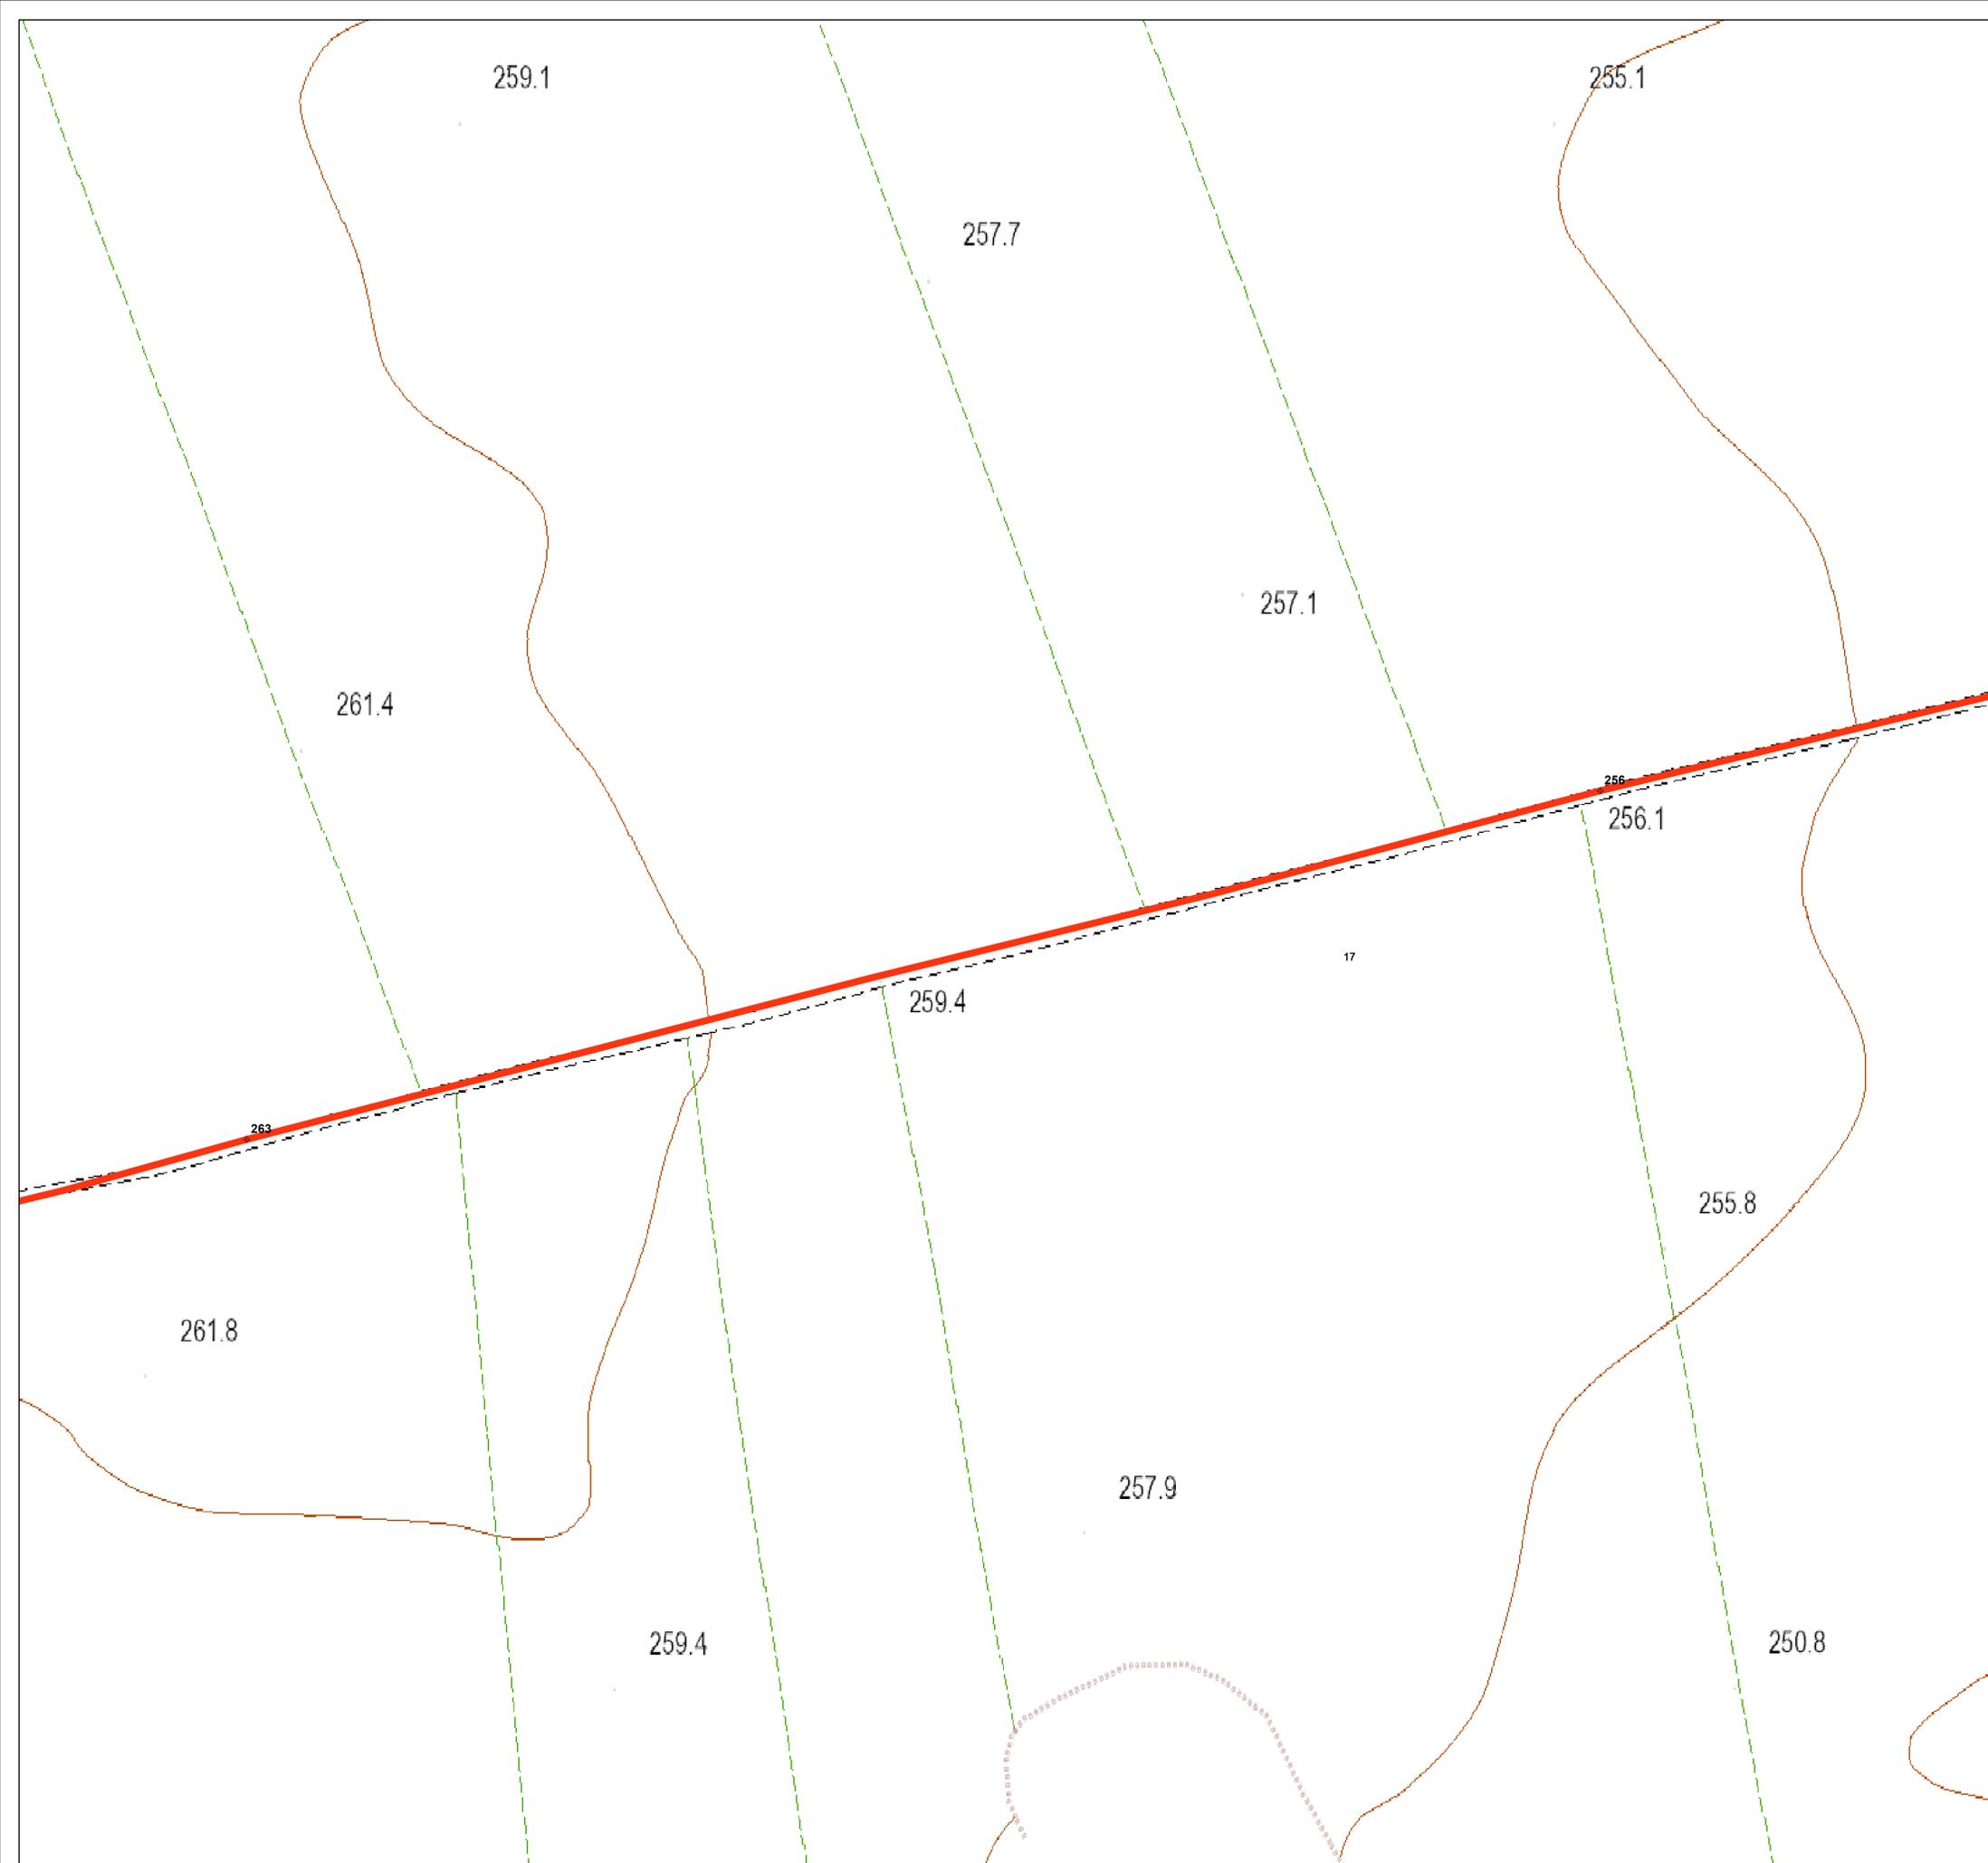

LEGENDA

- Rilievo con quota
- Aerogeneratori
- Area spazzata
- Cabina di raccolta
- Cavidotto MT
- Piazzole
- Cavidotto AT
- SSE Bovino

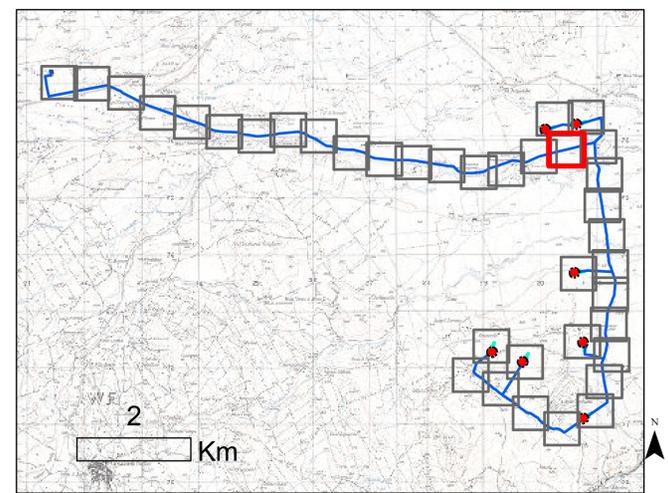

REGIONE PUGLIA
 Provincia di FOGGIA
 BOVINO E TROIA

OGGETTO PROGETTO PER LA REALIZZAZIONE DI UN IMPIANTO EOLICO NEL COMUNE DI BOVINO E TROIA IN LOCALITA' SERRONE E CONVEGNA

COMMITTENTE **Q-ENERGY RENEWABLES S.r.l.**
 Via Villa Pisani, 8/a - 20124 Milano (MI)
 PEC: q-energyrenewablesr@legalmail.com
 P.IVA: 12448120968

Codice Commessa PHEEDRA_22_04_BO_BVN

PHEEDRA S.r.l. Via Lago di Nemi, 90
 74121 - Taranto
 Tel. 099 7722902 - Fax 099 9870285
 e-mail: info@pheedra.it - web: www.pheedra.it

PROGETTAZIONE **Dott. Ing. Angelo Micolucci**

ORDINE INGEGNERI PROVINCIA TARANTO

Dott. Ing. Micolucci Angelo Settore A


n° 1851 Civile Ambientale

Industriale Informazione

REV.	DATA	ATTIVITA'	REDATTO	VERIFICATO	APPROVATO
1	Luglio 2022	PRIMA EMISSIONE	MS	AM	VS


OGGETTO DELL'ELABORATO **RILIEVO PLANOALTIMETRICO**

FORMATO	SCALA	CODICE DOCUMENTO					NOME FILE	FOGLI
A0	1:1.000	SOC	DISC	TIPO SOC	PROZ	REV	BVN-CIV-TAV-004_01	17 di 37
		BVN	CIV	TAV	004	01		

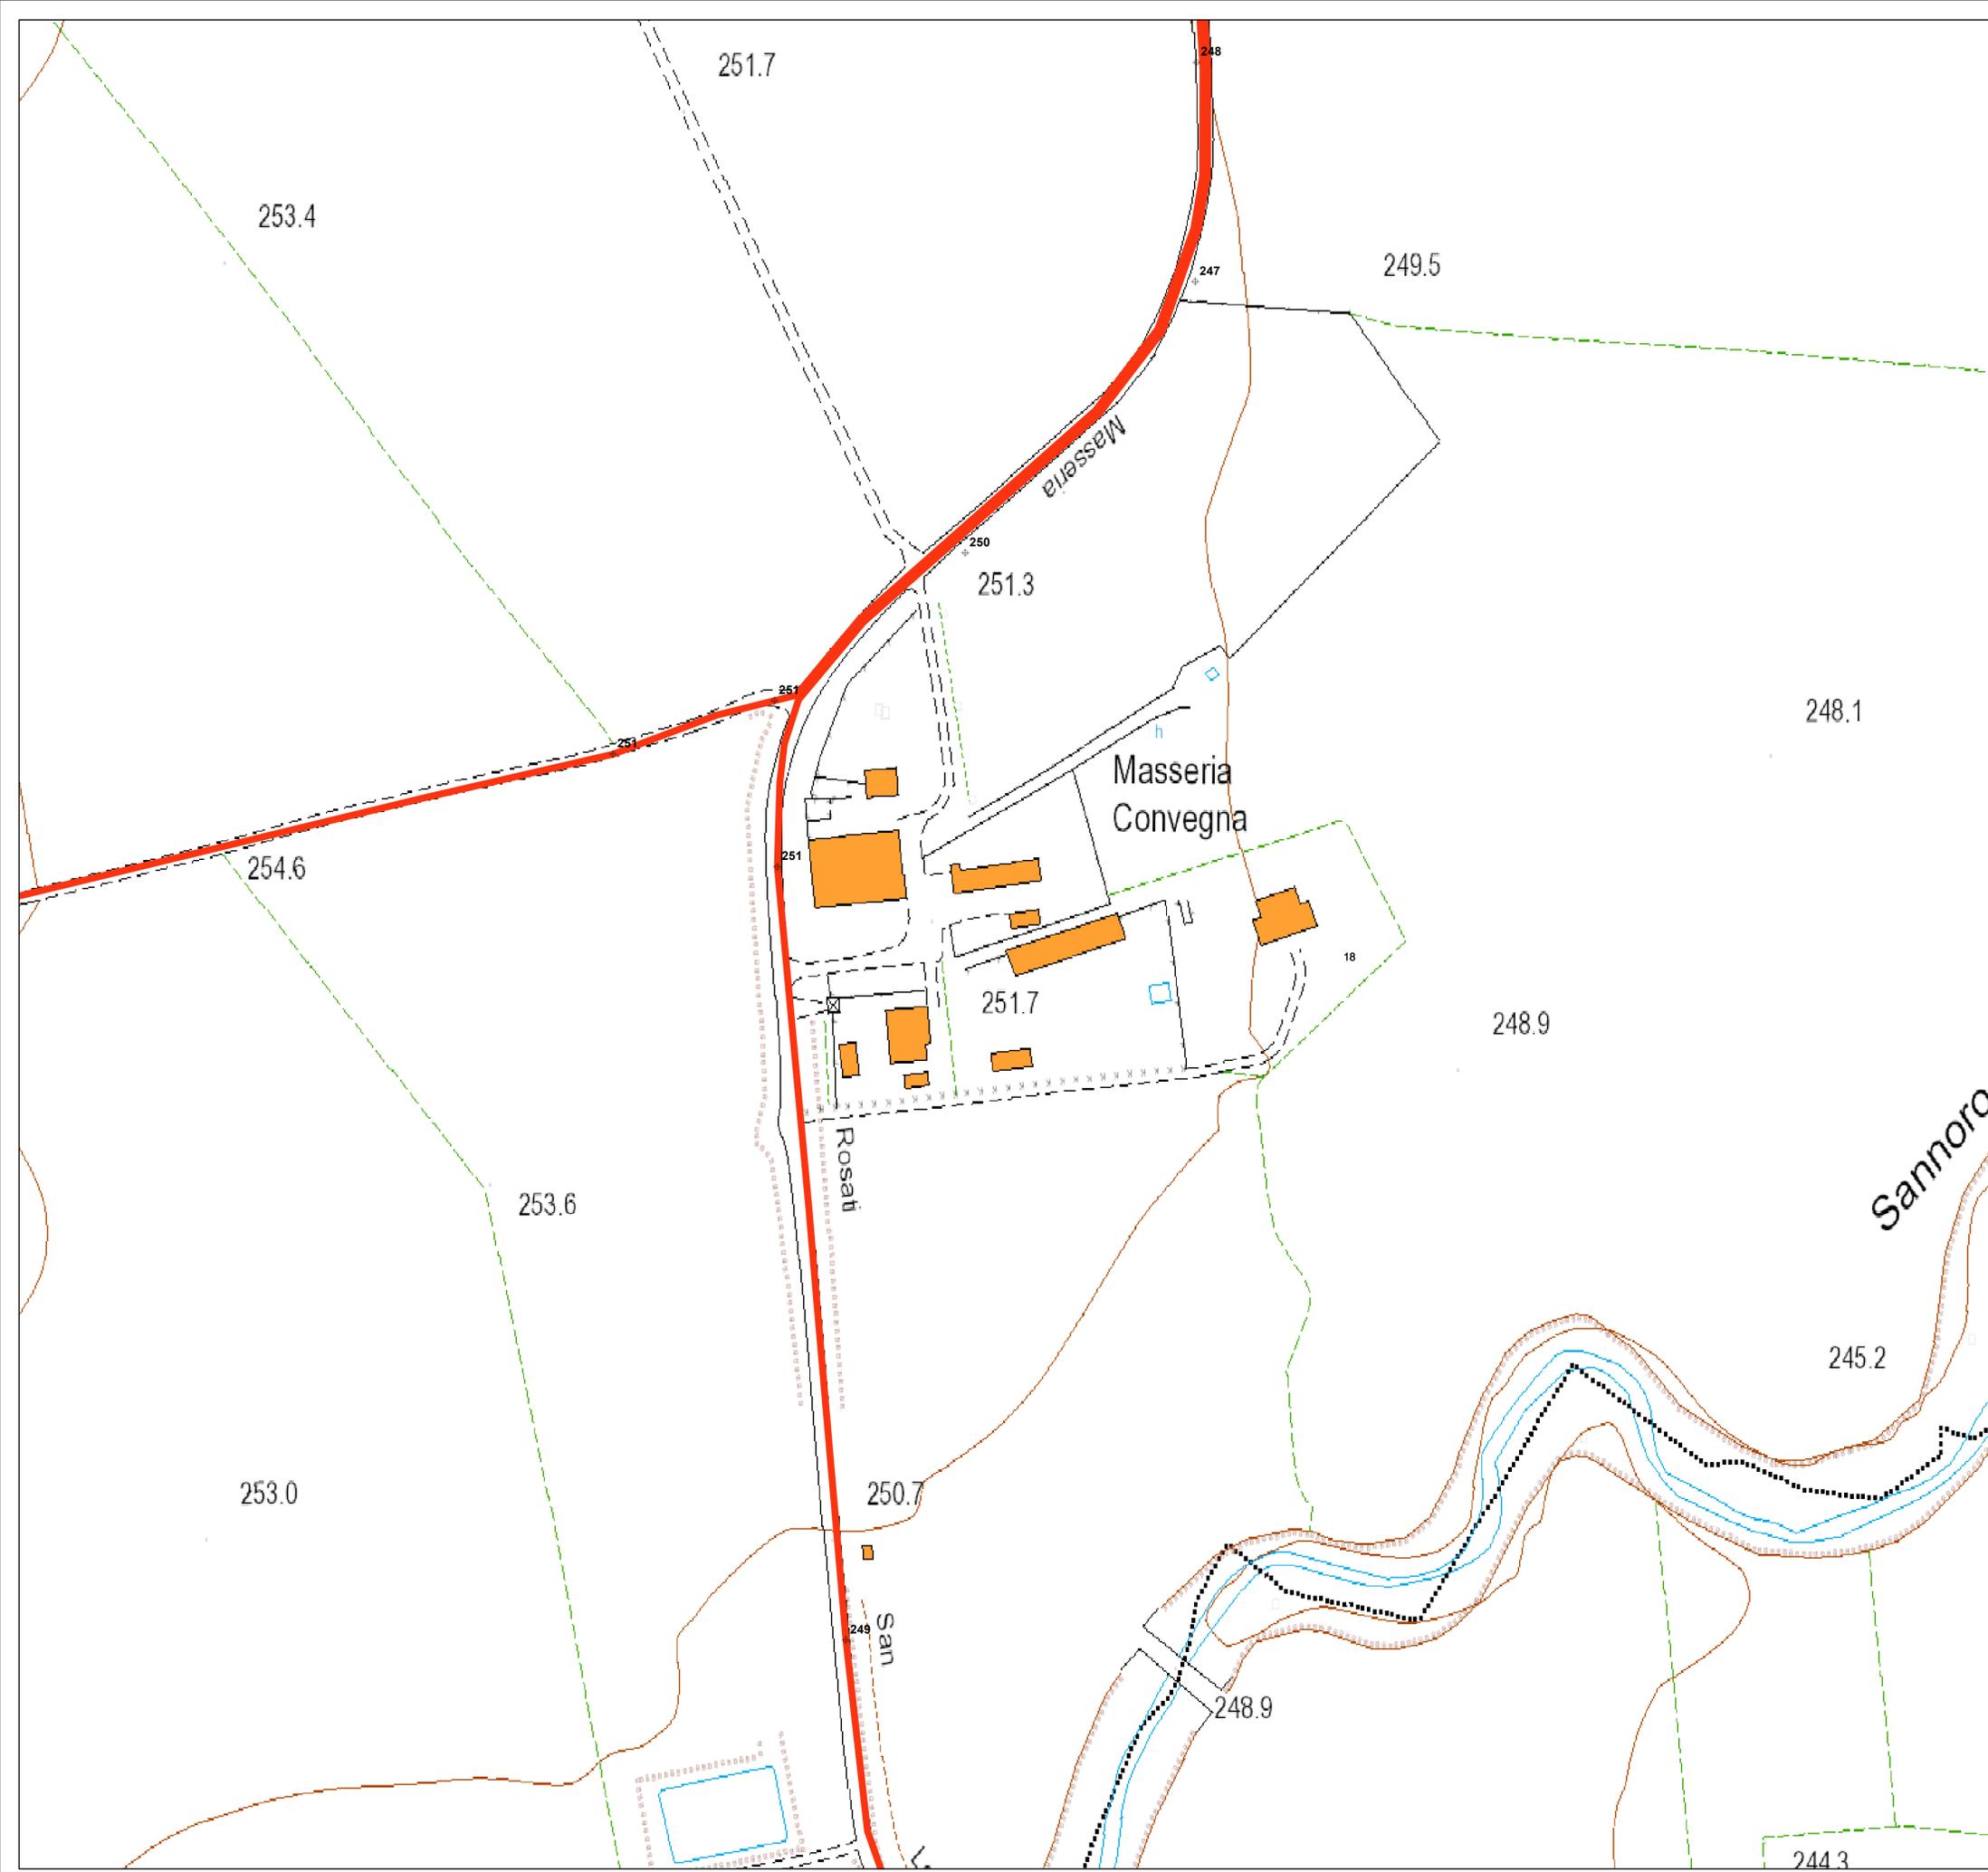

LEGENDA

- ⊕ Rilievo con quota
- Aerogeneratori
- ⊞ Area spazzata
- ▨ Cabina di raccolta
- Cavidotto MT
- Piazzole
- Cavidotto AT
- ⊕ SSE Bovino

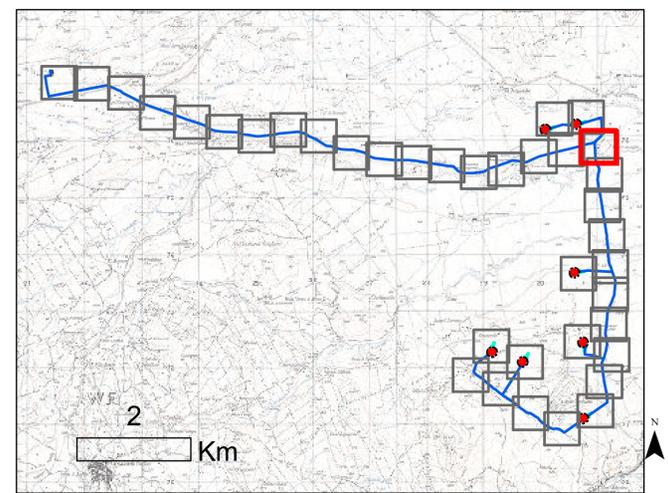

REGIONE PUGLIA
 Provincia di FOGGIA
 BOVINO E TROIA

OGGETTO PROGETTO PER LA REALIZZAZIONE DI UN IMPIANTO EOLICO NEL COMUNE DI BOVINO E TROIA IN LOCALITA' SERRONE E CONVEGNA

COMMITTENTE **Q-ENERGY RENEWABLES S.r.l.**
 Via Villa Pisanò, 8/a - 20124 Milano (MI)
 PEC: q-energyrenewablesr@gmail.com
 P.IVA: 12448120968

PROGETTAZIONE

Codice Commessa PHEEDRA_22_04_EC_BVN

PHEEDRA S.r.l. Via Lago di Nemi, 90
 74121 - Taranto
 Tel. 099 7722902 - Fax 099 9870285
 e-mail: info@pheedra.it - web: www.pheedra.it

Dott. Ing. Angelo Micolucci


ORDINE INGEGNERI PROVINCIA TARANTO
 Sezione A
 Dott. Ing. MICOLUCCI Angelo
 n° 1851
 Settore: Civile Ambientale, Industriale, Informazione

REV.	DATA	ATTIVITA'	REDATTO	VERIFICATO	APPROVATO
1	Luglio 2022	PRIMA EMISSIONE	MS	AM	VS

OGGETTO DELL'ELABORATO


RILIEVO PLANOALTIMETRICO

FORMATO	SCALA	CODICE DOCUMENTO					NOME FILE	FOGLI
A0	1:1.000	BVN	CIV	TAV	004	01	BVN-CIV-TAV-004_01	18 di 37

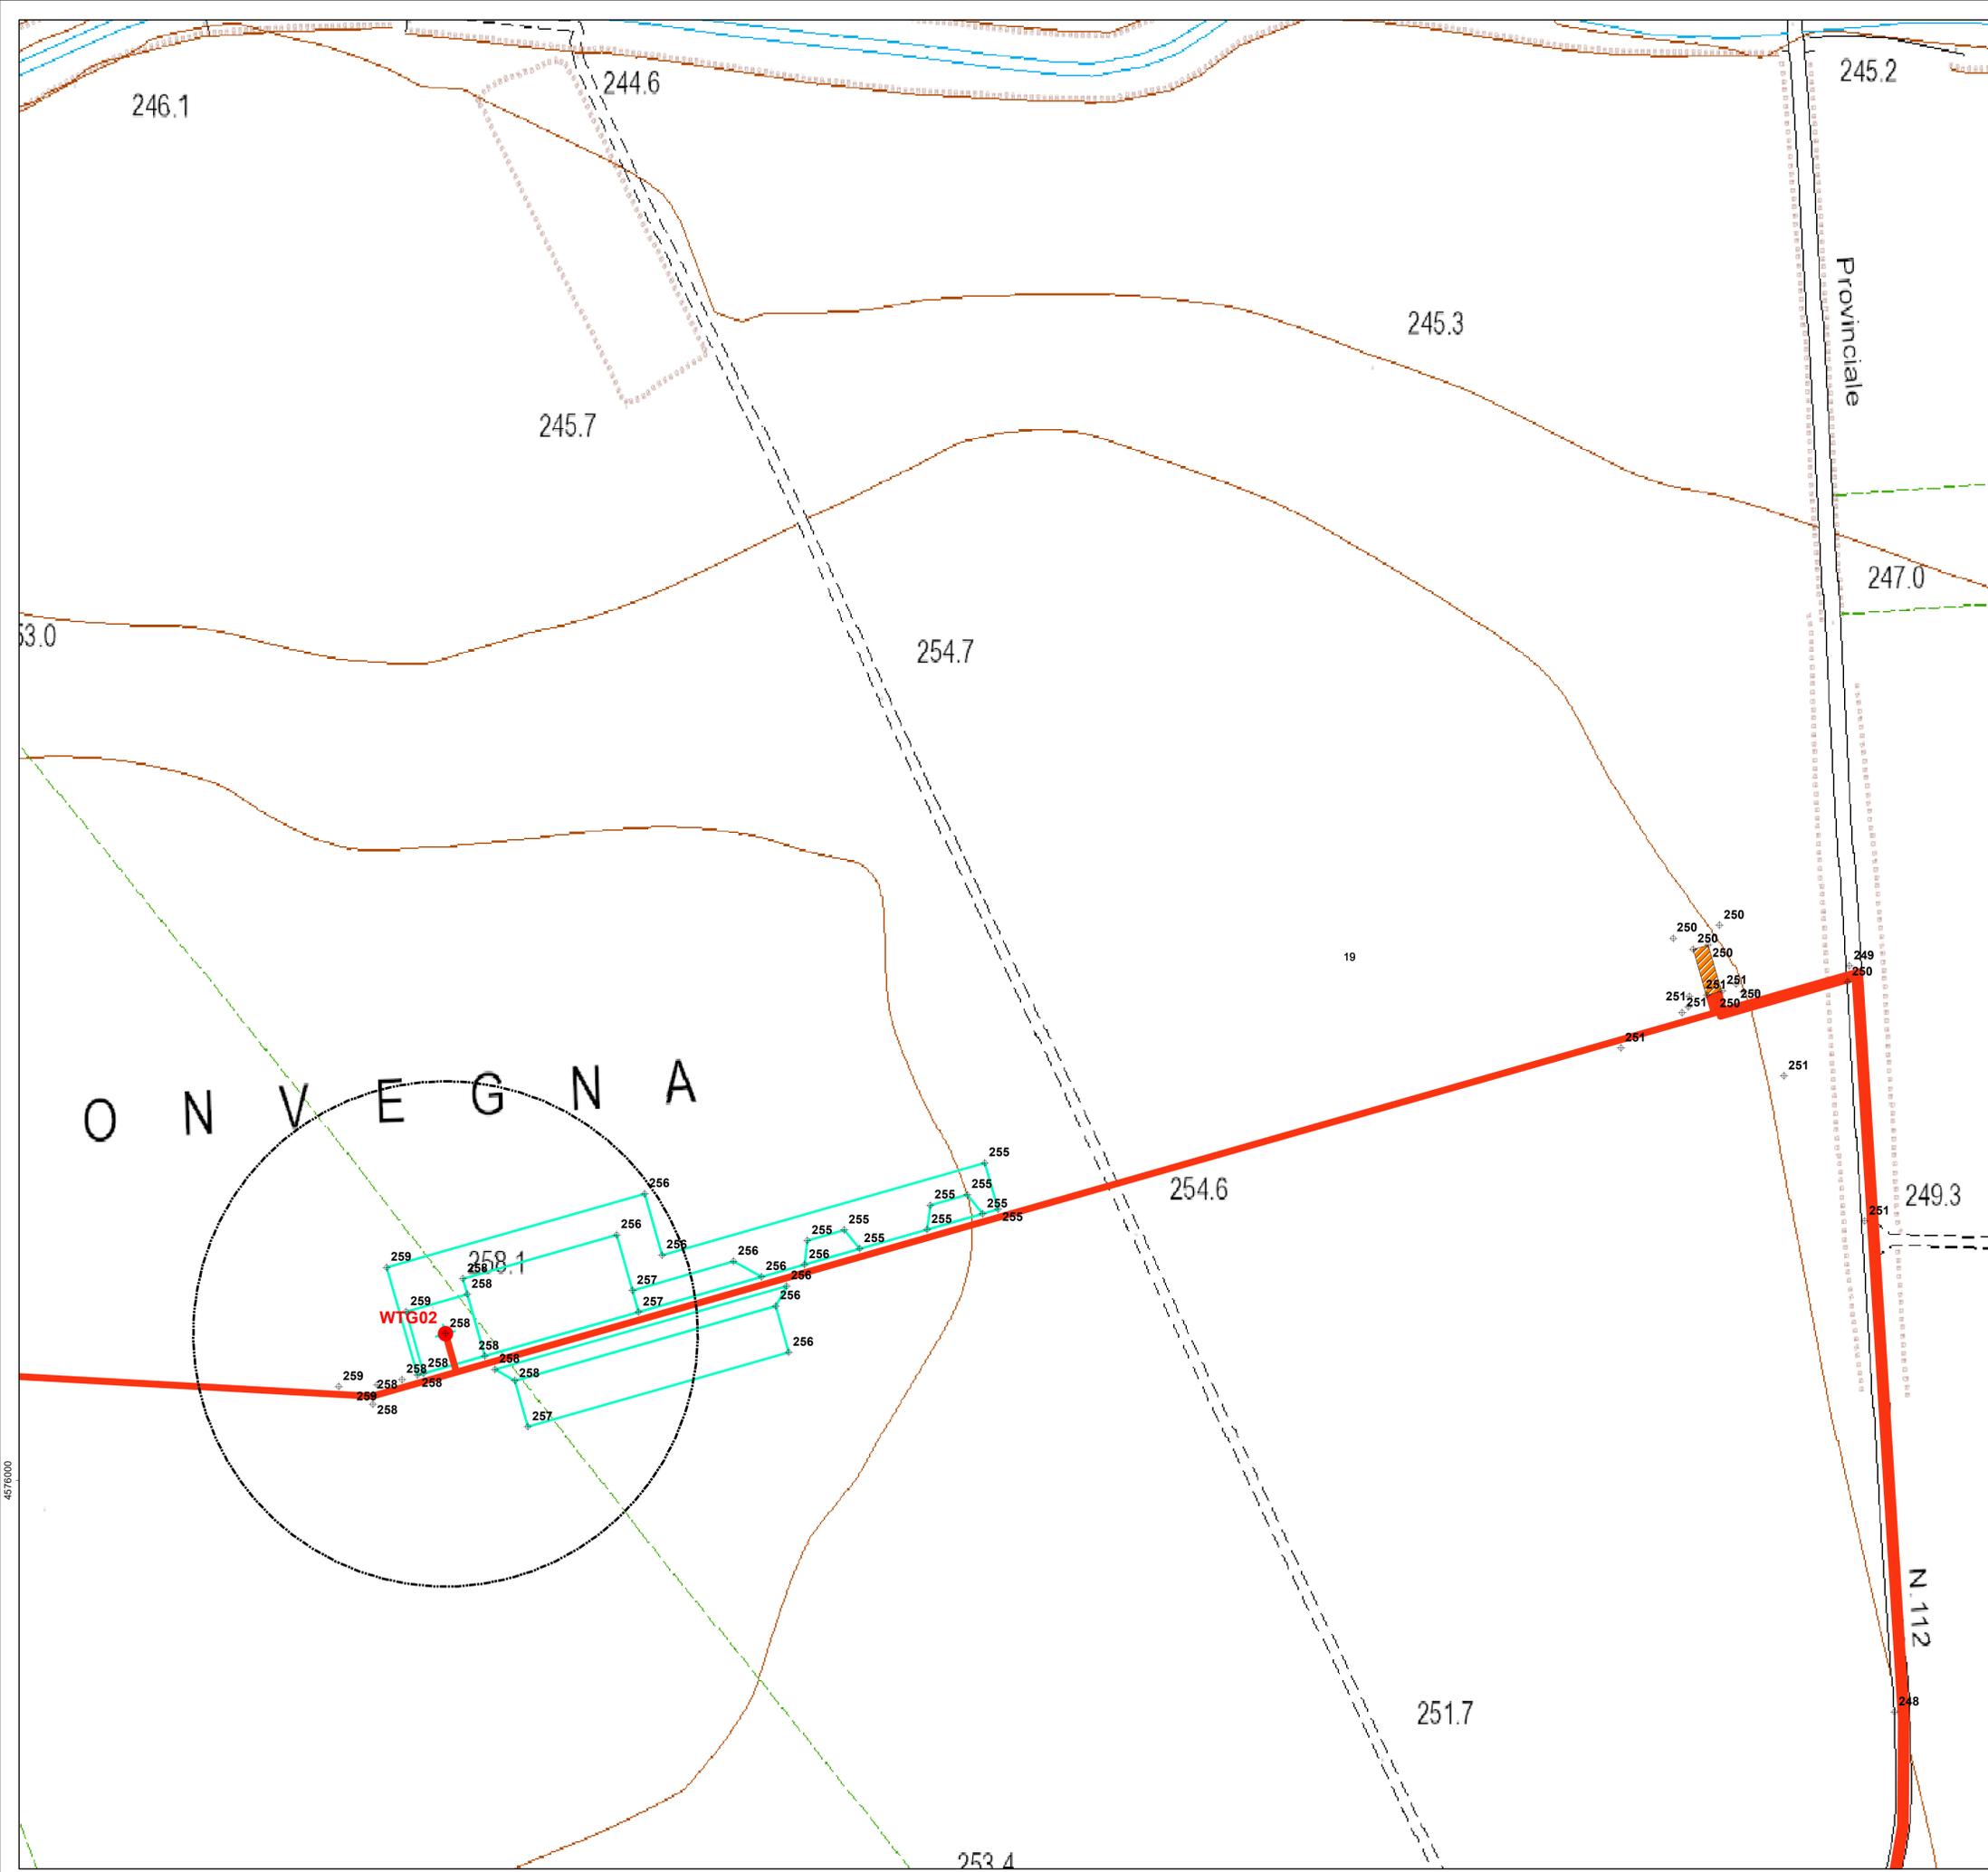

LEGENDA

- ⊕ Rilievo con quota
- Aerogeneratori
- ⊞ Area spazzata
- ▨ Cabina di raccolta
- Cavidotto MT
- Piazzole
- Cavidotto AT
- ⊕ SSE Bovino

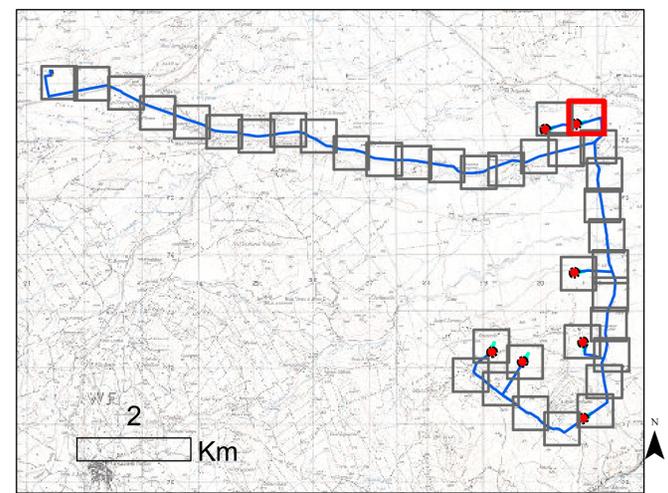



REGIONE PUGLIA
 Provincia di FOGGIA
 BOVINO E TROIA



OGGETTO PROGETTO PER LA REALIZZAZIONE DI UN IMPIANTO EOLICO NEL COMUNE DI BOVINO E TROIA IN LOCALITA' SERRONE E CONVEGNA

COMMITTENTE **Q-ENERGY RENEWABLES S.r.l.**
 Via Villa Pisani, 8/a - 20124 Milano (MI)
 PEC: q-energyrenewablesr@legalmail.com
 P.IVA: 12448130968

Codice Commessa PHEEDRA_22_04_EO_BVN



PHEEDRA S.r.l. Via Lago di Nemi, 90
 74121 - Taranto
 Tel. 099.7722902 - Fax 099.9870285
 e-mail: info@pheedra.it - web: www.pheedra.it

PROGETTAZIONE Dott. Ing. Angelo Micolucci

ORDINE INGEGNERI PROVINCIA TARANTO


Dott. Ing. Micolucci Angelo Sezione A
 n° 1851

REV.	DATA	ATTIVITA'	REDATTO	VERIFICATO	APPROVATO
1	Luglio 2022	PRIMA EMISSIONE	MS	AM	VS

OGGETTO DELL'ELABORATO **RILIEVO PLANOALTIMETRICO**


FORMATO	SCALA	CODICE DOCUMENTO				NOME FILE	FOGLI
A0	1:1.000	BVN	CIV	TAV	004_01	BVN-CIV-TAV-004_01	19 di 37

530000

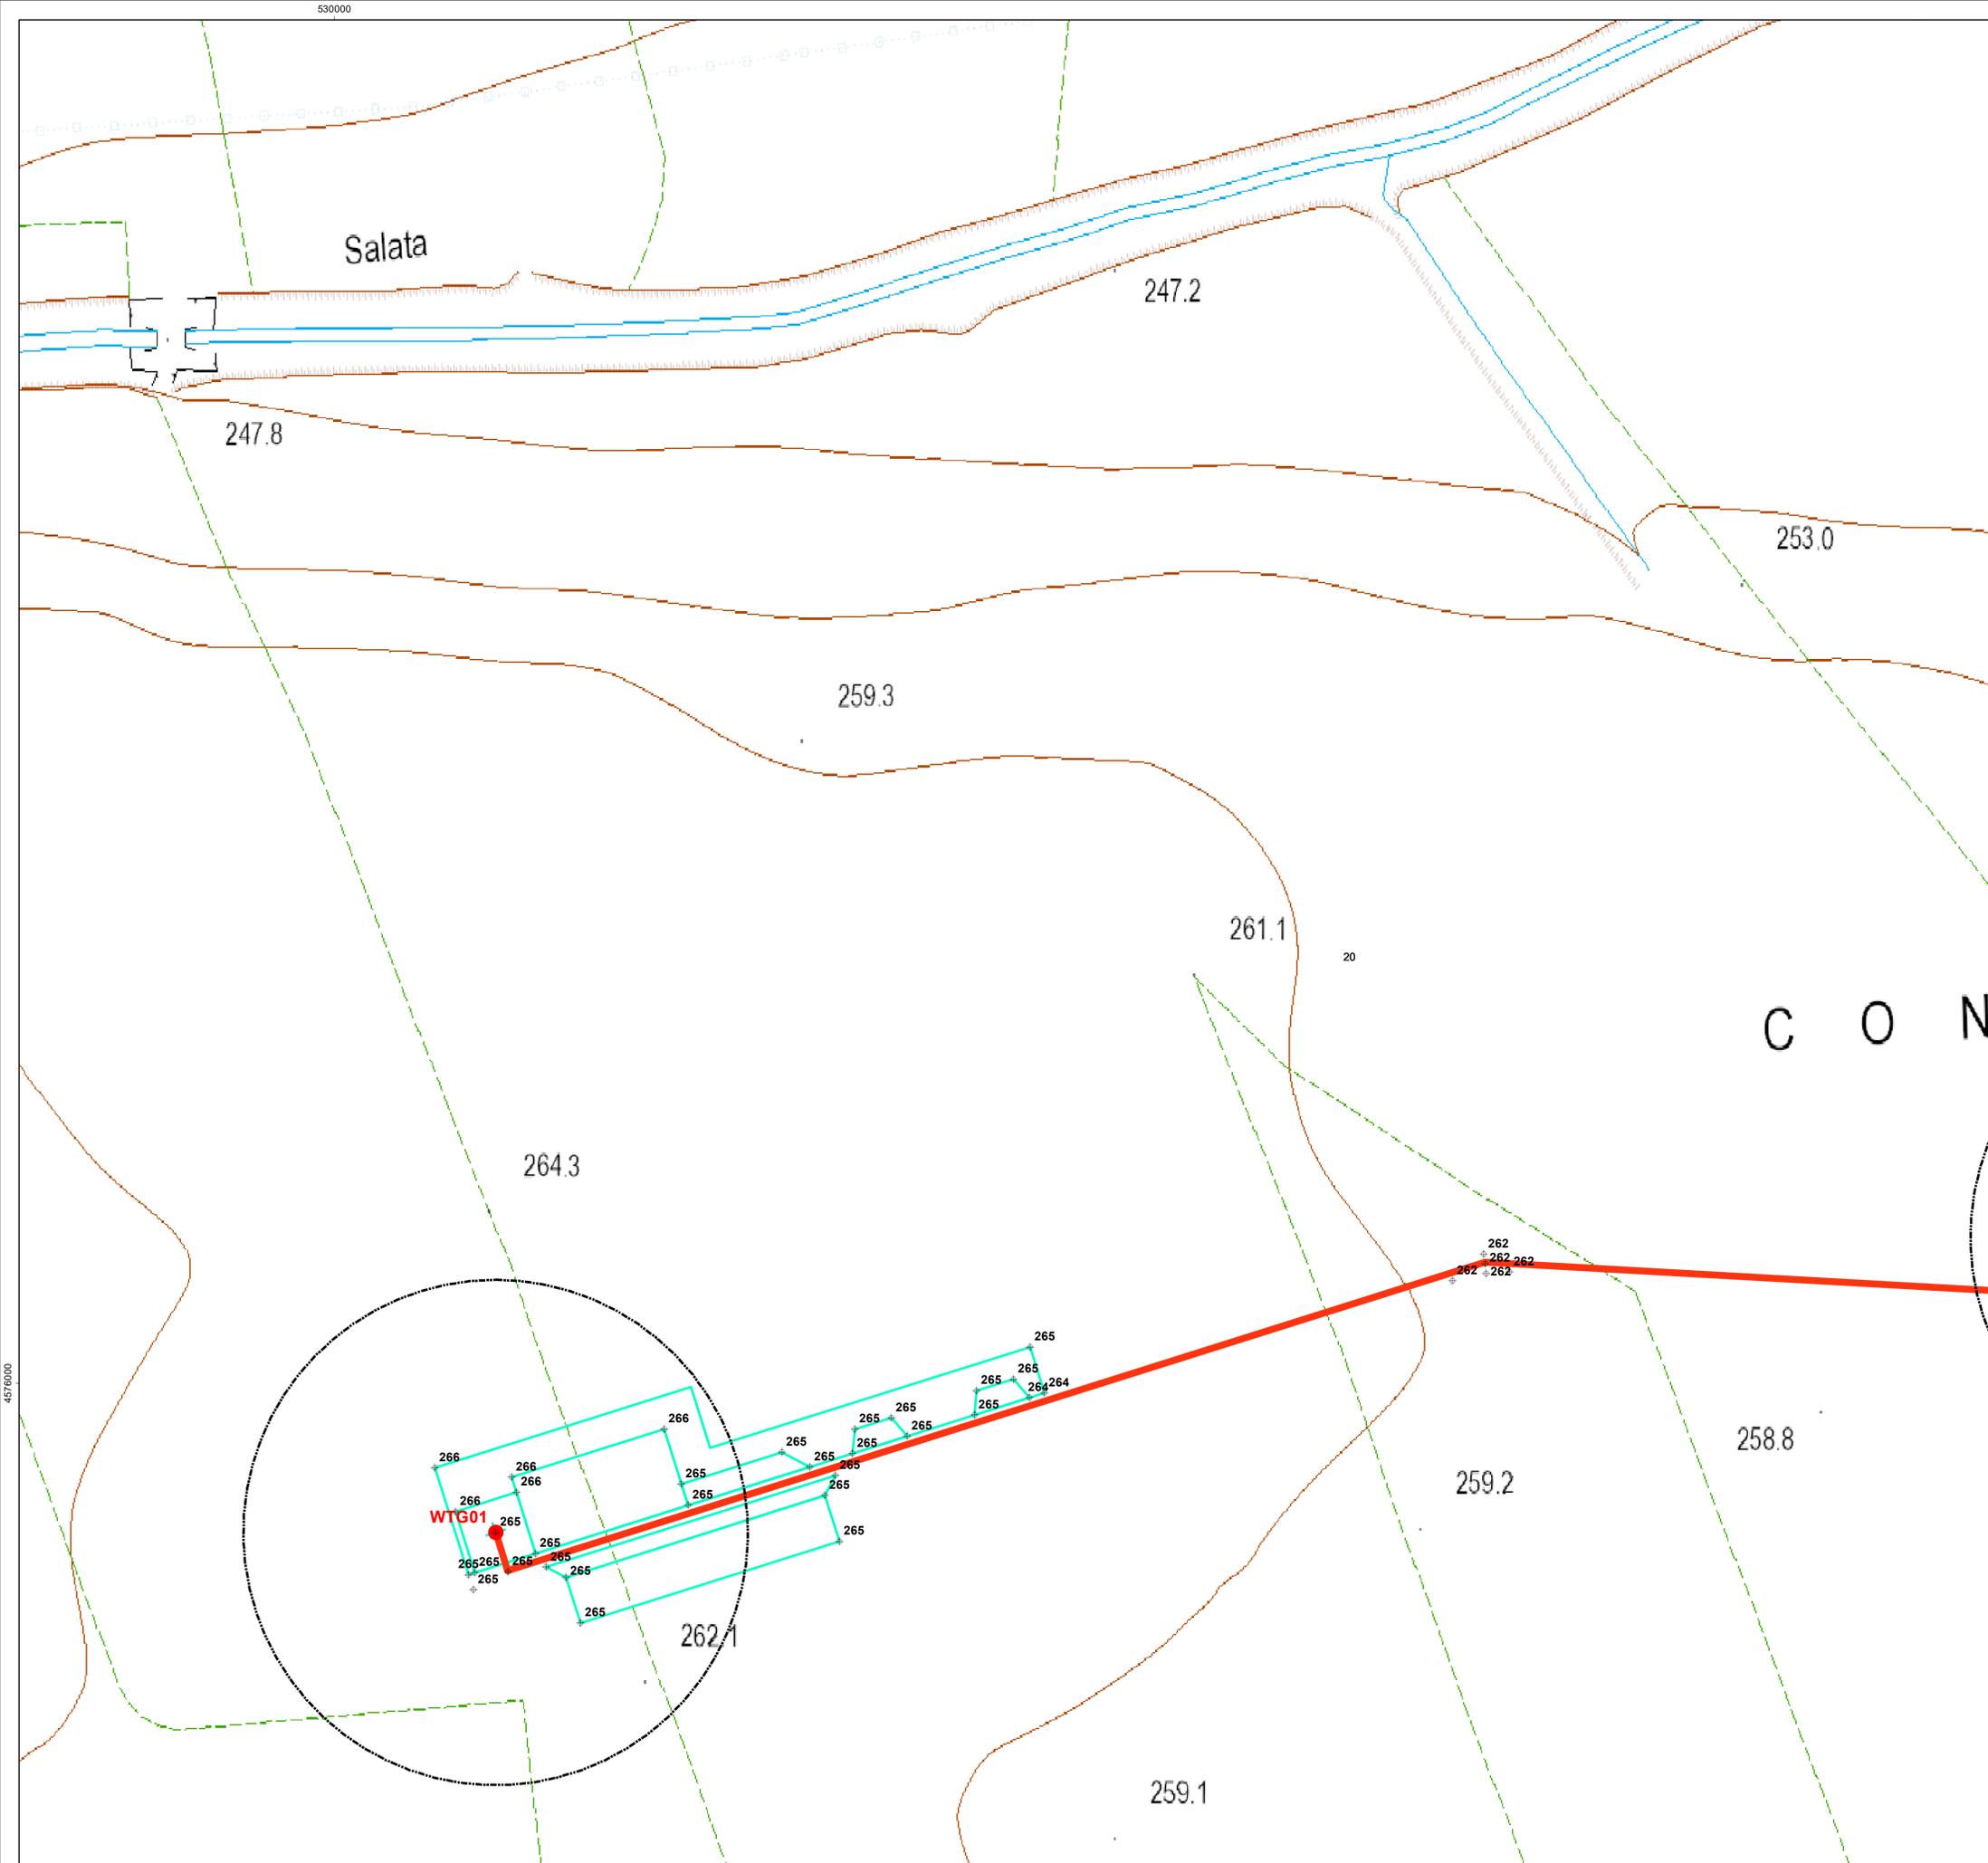

LEGENDA

- + Rilievo con quota
- Aerogeneratori
- Area spazzata
- Cabina di raccolta
- Cavidotto MT
- Piazzole
- Cavidotto AT
- + SSE Bovino

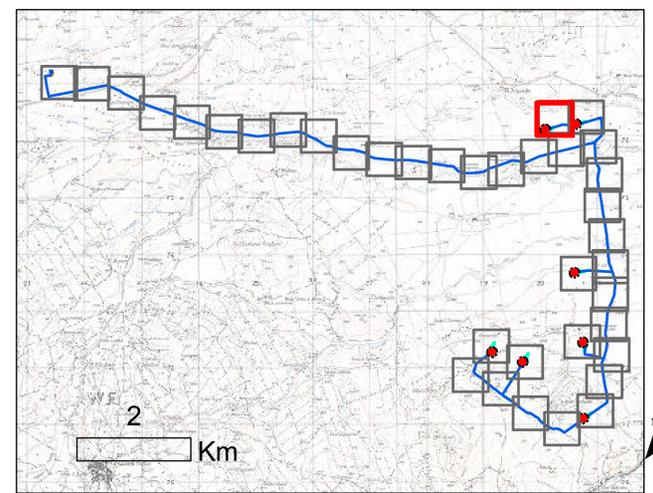

REGIONE PUGLIA
 Provincia di FOGGIA
 BOVINO E TROIA

OGGETTO PROGETTO PER LA REALIZZAZIONE DI UN IMPIANTO EOLICO NEL COMUNE DI BOVINO E TROIA IN LOCALITA' SERRONE E CONVEGNA

COMMITTENTE **Q-ENERGY RENEWABLES S.r.l.**
 Via Villa Pisani, 8/a - 20124 Milano (MI)
 PEC: q-energyrenewablesrl@legalmail.com
 P.IVA: 12448130968

Codice Commessa PHEEDRA_22_04_EC_BVN

PHEEDRA S.r.l. Via Lago di Nemi, 90
 74121 - Taranto
 Tel. 099 7722902 - Fax 099 9870285
 e-mail: info@pheedra.it - web: www.pheedra.it

PROGETTAZIONE Dott. Ing. Angelo Micolucci

ORDINE INGEGNERI PROVINCIA TARANTO

Sezione A

Dott. Ing. Micolucci Angelo


Settore: Civile Ambientale Industriale Informazione

n° 1851

REV.	DATA	ATTIVITA'	REDATTO	VERIFICATO	APPROVATO
1	Luglio 2022	PRIMA EMISSIONE	MS	AM	VS


OGGETTO DELL'ELABORATO **RILIEVO PLANOALTIMETRICO**

FORMATO	SCALA	CODICE DOCUMENTO				NOME FILE	FOGLI	
A0	1:1.000	SOC: BVN	DISC: CIV	TIP. SOC: TAV	PROG: 004	REV: 01	BVN-CIV-TAV-004_01	20 di 37

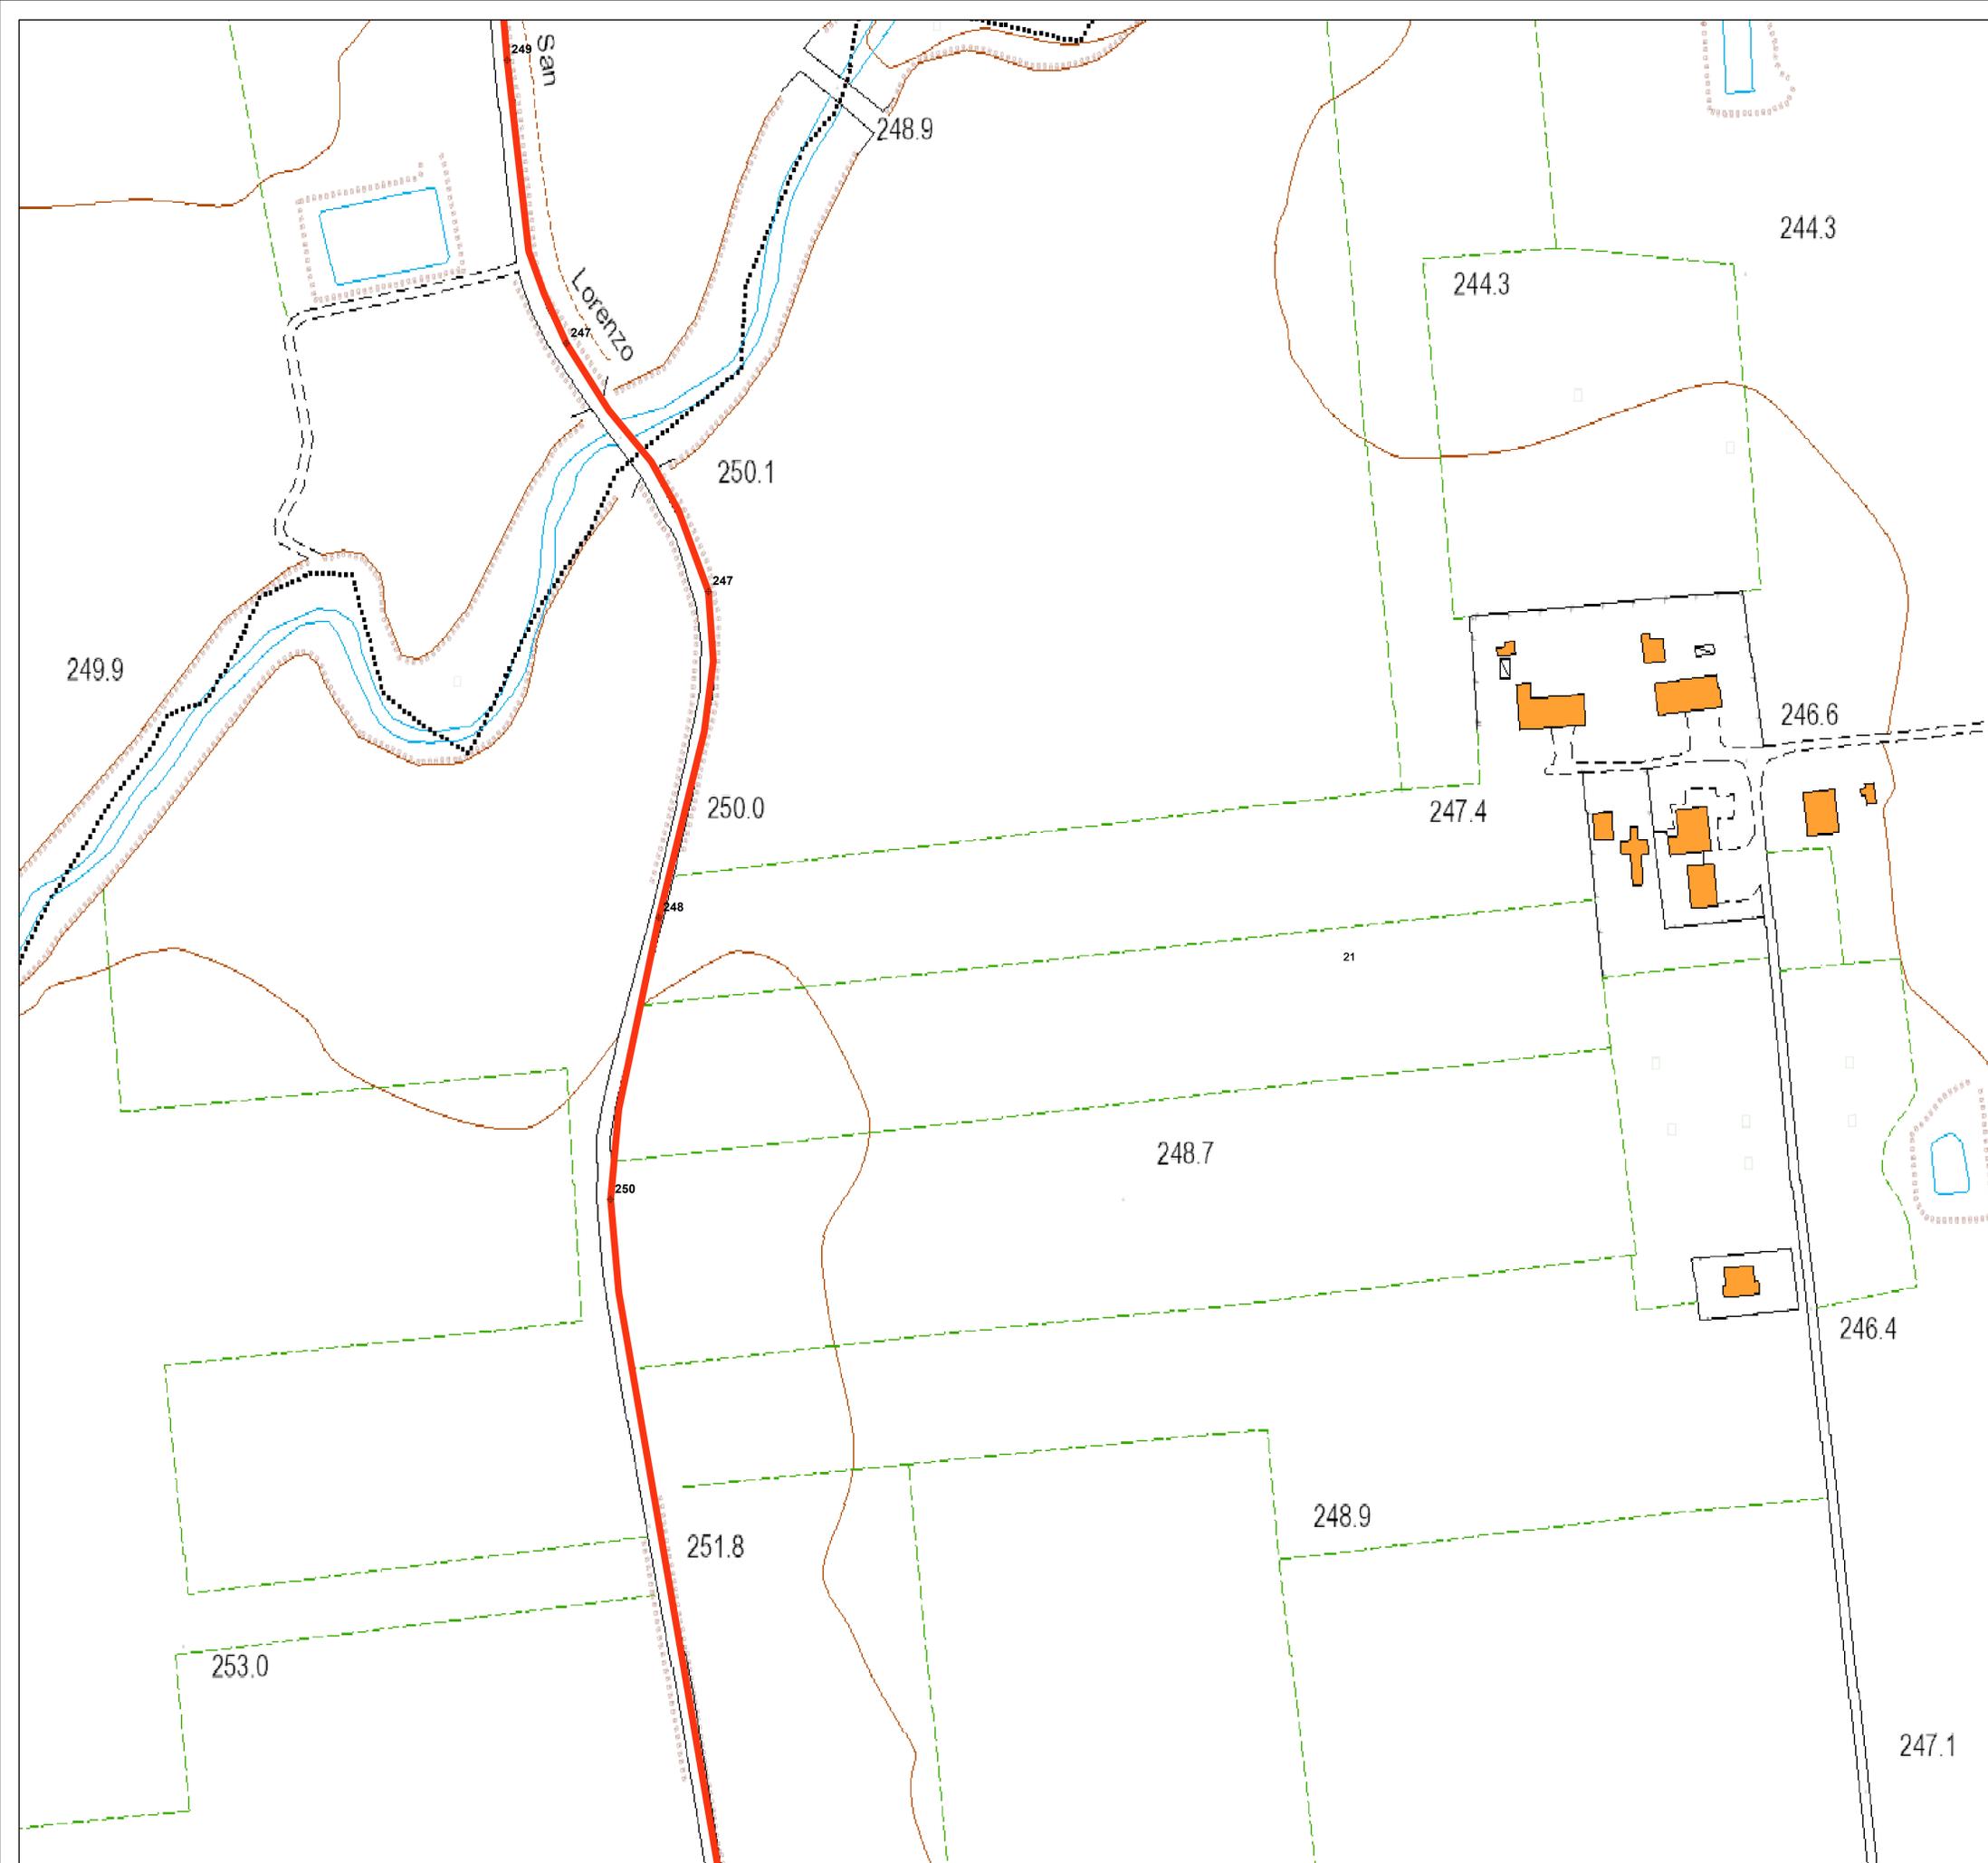

LEGENDA

- ⊕ Rilievo con quota
- Aerogeneratori
- ⊞ Area spazzata
- ▨ Cabina di raccolta
- Cavidotto MT
- Piazzole
- Cavidotto AT
- ⊕ SSE Bovino

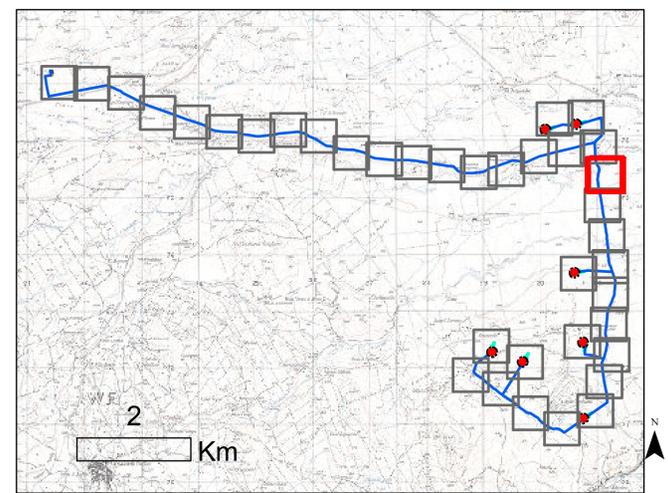

REGIONE PUGLIA
 Provincia di FOGGIA
 BOVINO E TROIA

OGGETTO PROGETTO PER LA REALIZZAZIONE DI UN IMPIANTO EOLICO NEL COMUNE DI BOVINO E TROIA IN LOCALITA' SERRONE E CONVEGNA

COMMITTENTE **Q-ENERGY RENEWABLES S.r.l.**
 Via Villa Pisani, 8/a - 20124 Milano (MI)
 PEC: q-energyrenewablesr@legaimail.com
 P.IVA: 12448130968

Codice Commessa PHEEDRA_22_04_EC_BVN

PHEEDRA S.r.l. Via Lago di Nemi, 90
 74121 - Taranto
 Tel. 099 7722902 - Fax 099 9870285
 e-mail: info@pheedra.it - web: www.pheedra.it

PROGETTAZIONE Dott. Ing. Angelo Micolucci

ORDINE INGEGNERI PROVINCIA TARANTO

Dott. Ing. Micolucci Angelo Sezione A
 n° 1851

REV.	DATA	ATTIVITA'	REDATTO	VERIFICATO	APPROVATO
1	Luglio 2022	PRIMA EMISSIONE	MS	AM	VS


OGGETTO DELL'ELABORATO **RILIEVO PLANOALTIMETRICO**

FORMATO	SCALA	CODICE DOCUMENTO				NOME FILE	FOGLI	
A0	1:1.000	SEC	DISC	TIPO DOC	PROG	REV		
		BVN	CIV	TAV	004	01	BVN-CIV-TAV-004_01	21 di 37



LEGENDA

- Rilievo con quota
- Aerogeneratori
- Area spazzata
- Cabina di raccolta
- Cavidotto MT
- Piazzole
- Cavidotto AT
- SSE Bovino

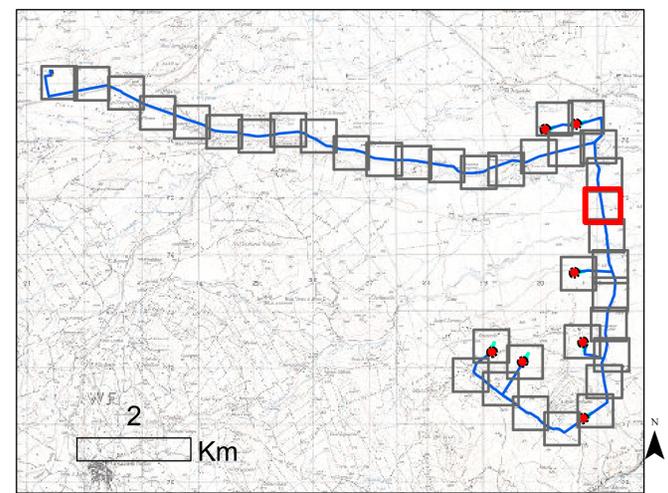

REGIONE PUGLIA
Provincia di FOGGIA
 BOVINO E TROIA

OGGETTO
 PROGETTO PER LA REALIZZAZIONE DI UN IMPIANTO EOLICO NEL COMUNE DI BOVINO E TROIA IN LOCALITA' SERRONE E CONVEGNA

COMMITTENTE
Q-ENERGY RENEWABLES S.r.l.
Via Villa Pisanò, 8/a - 20124 Milano (MI)
 PEC: q-energyrenewablesr@gmail.com
 P.IVA: 12448120968

Codice Commessa PHEEDRA_22_04_EC_BVN

PHEEDRA S.r.l. Via Lago di Nemi, 90
 74121 - Taranto
 Tel. 099 7722902 - Fax 099 9870285
 e-mail: info@pheedra.it - web: www.pheedra.it

PROGETTAZIONE
 Dott. Ing. Angelo Micolucci


ORDINE INGEGNERI PROVINCIA TARANTO
 Sezione A
 Dott. Ing. MICOLUCCI Angelo
 n° 1851

Settore:
 Civile Ambientale
 Industriale
 Informazione

REV.	DATA	ATTIVITA'	REDATTO	VERIFICATO	APPROVATO
1	Luglio 2022	PRIMA EMISSIONE	MS	AM	VS


OGGETTO DELL'ELABORATO
RILIEVO PLANOALTIMETRICO

FORMATO	SCALA	CODICE DOCUMENTO				NOME FILE	FOGLI	
SOCC	DISC.	TIPO SOCC	PROZ.	REV.				
A0	1:1.000	BVN	CIV	TAV	004	01	BVN-CIV-TAV-004_01	22 di 37

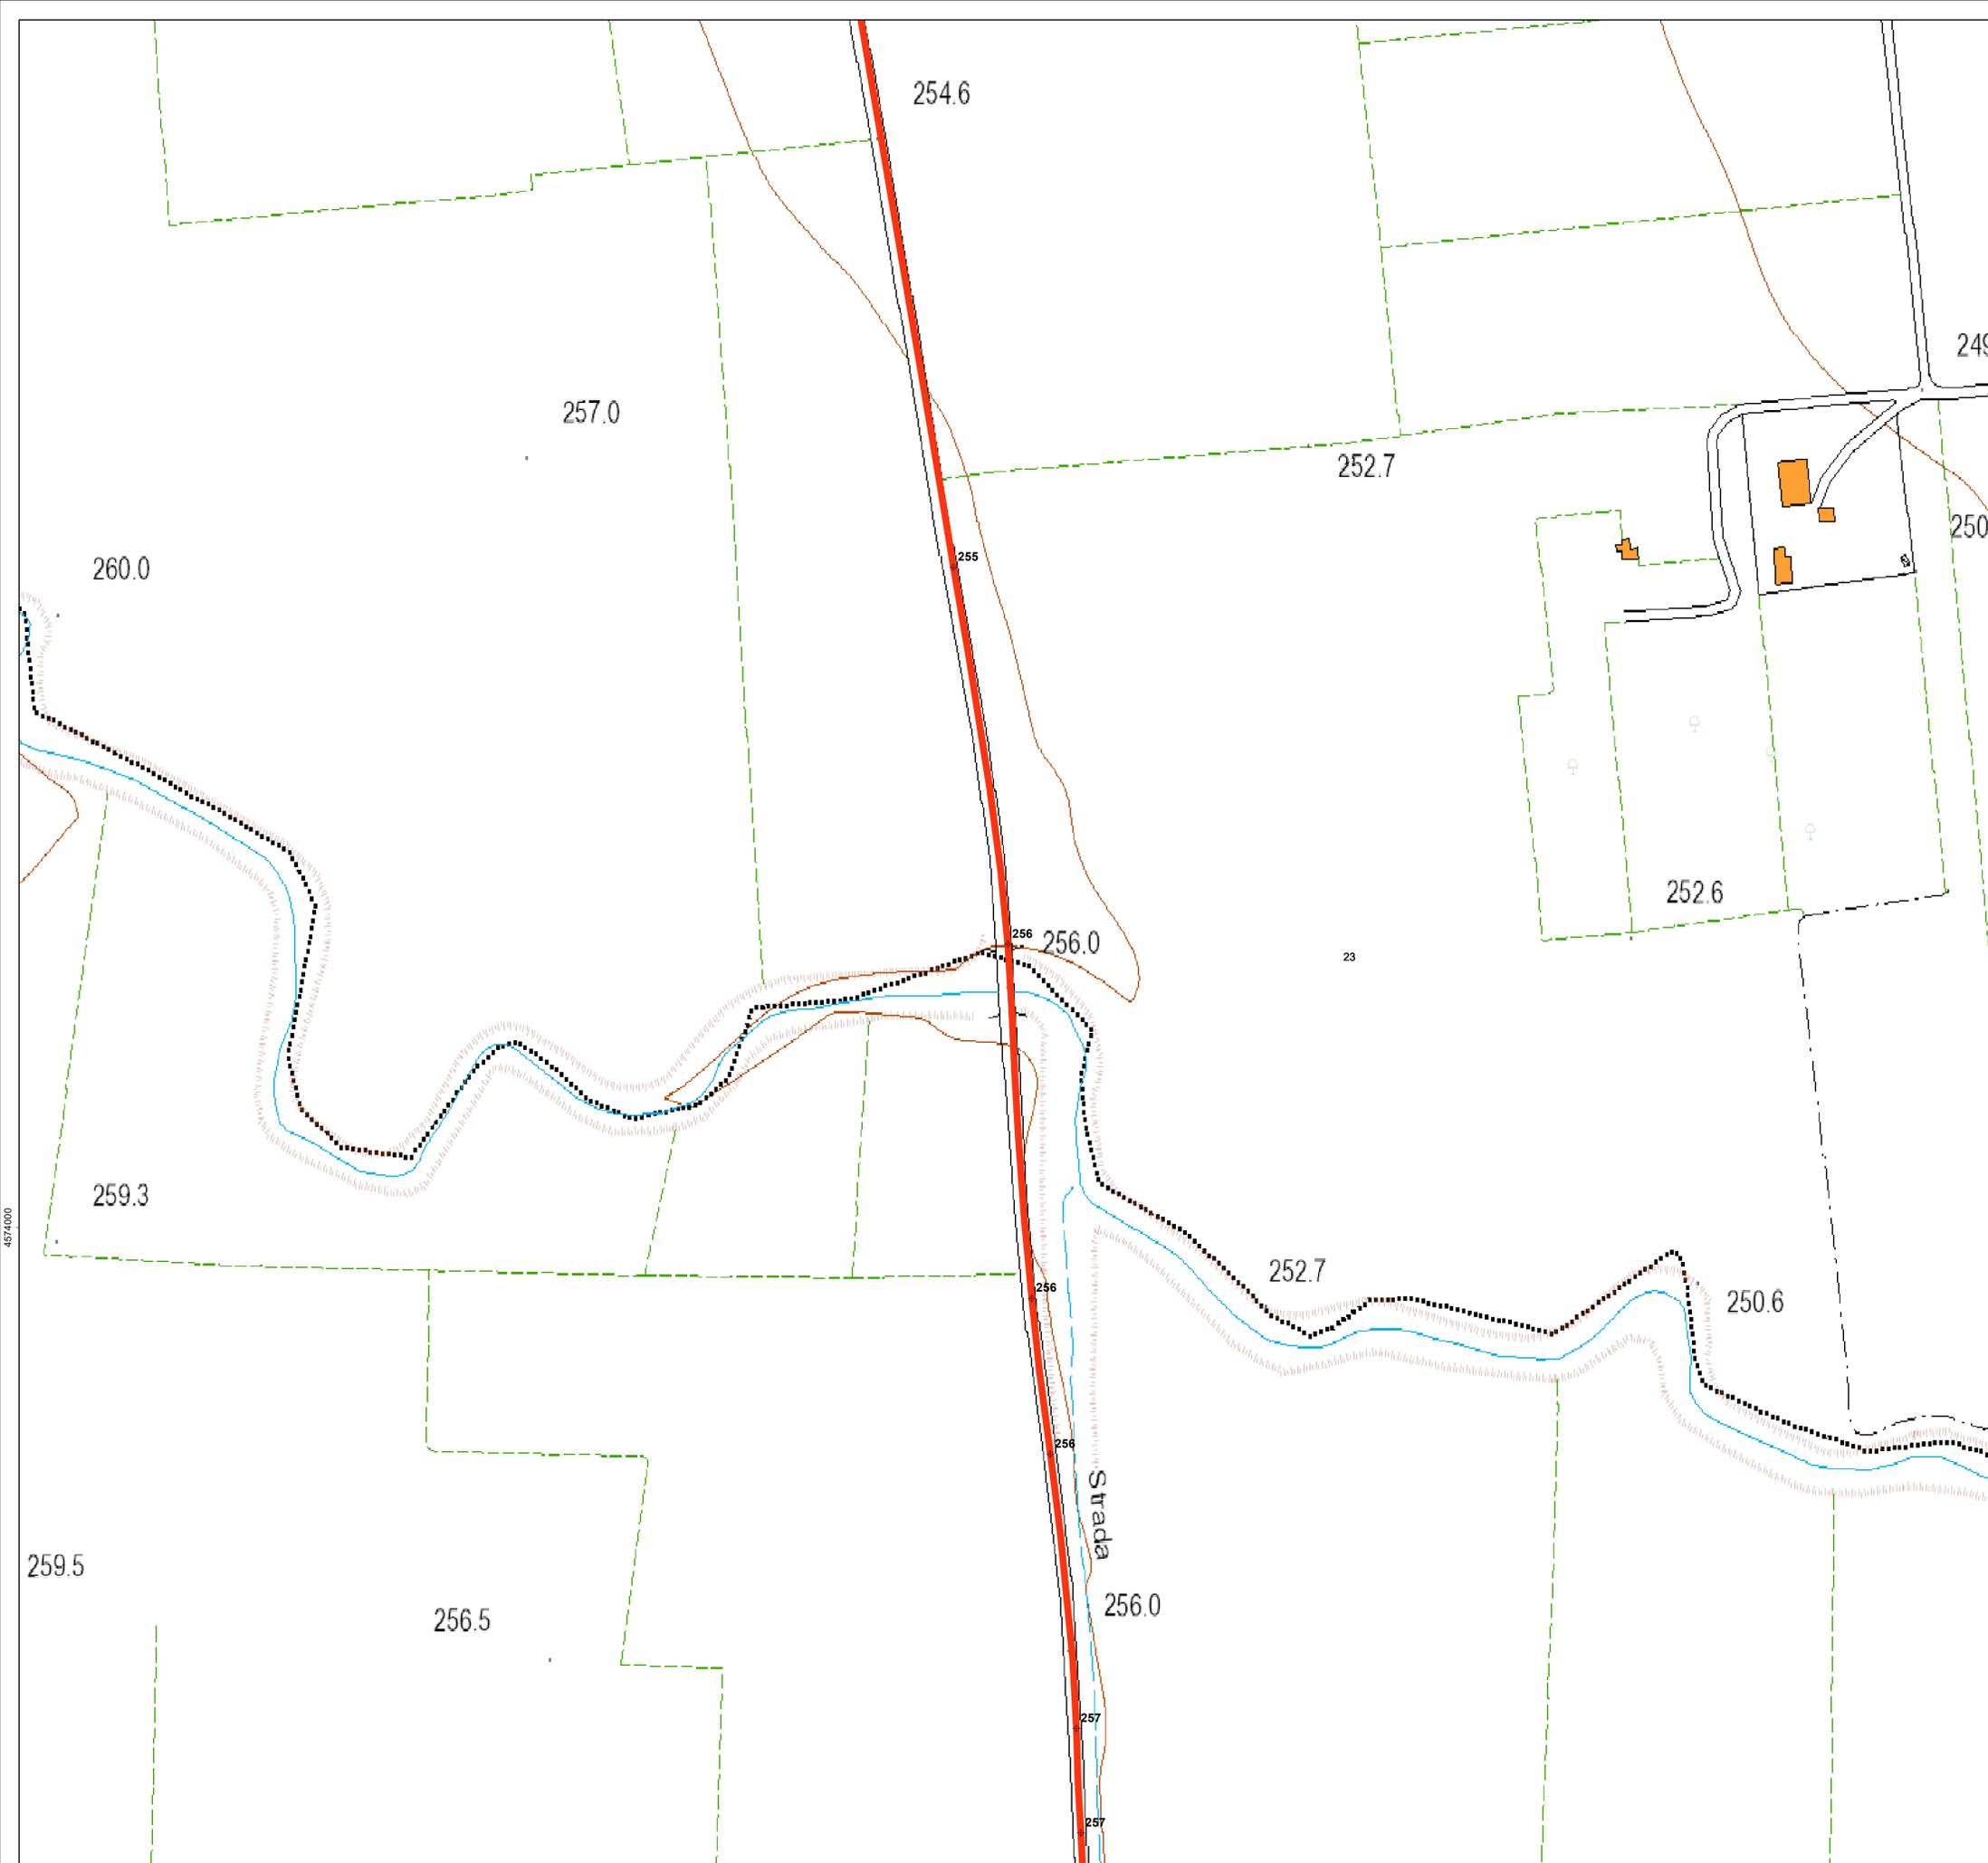

LEGENDA

- + Rilievo con quota
- Aerogeneratori
- Area spazzata
- Cabina di raccolta
- Cavidotto MT
- Piazzole
- Cavidotto AT
- + SSE Bovino

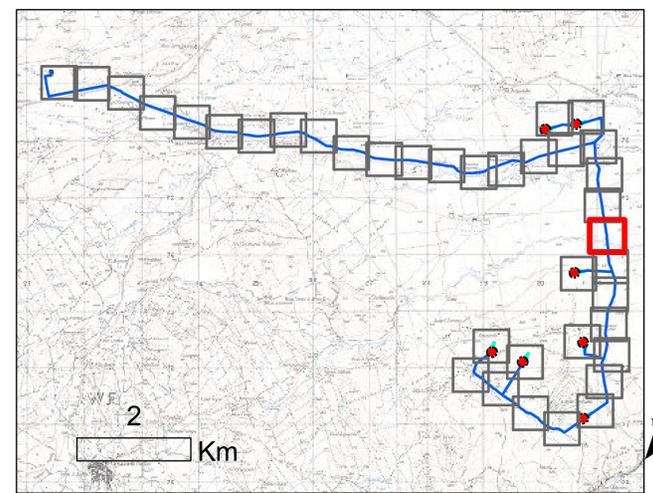

REGIONE PUGLIA
 Provincia di FOGGIA
 BOVINO E TROIA

OGGETTO PROGETTO PER LA REALIZZAZIONE DI UN IMPIANTO EOLICO NEL COMUNE DI BOVINO E TROIA IN LOCALITA' SERRONE E CONVEGNA

COMMITTENTE **Q-ENERGY RENEWABLES S.r.l.**
Via Vitor Pisani, 8/a - 20124 Milano (MI)
 PEC: q-energyrenewables@legalmail.com
 P.IVA: 12448120968


PROGETTAZIONE Codice Commessa PHEEDRA_22_04_EC_BVN
PHEEDRA S.r.l. Via Lago di Nemi, 90
 74121 - Taranto
 Tel. 099 772292 - Fax 099 9870285
 e-mail: info@pheedra.it - web: www.pheedra.it
Dott. Ing. Angelo Micolucci

1	Luglio 2022	PRIMA EMISSIONE	MS	AM	VS
REV.	DATA	ATTIVITA'	REDATTO	VERIFICATO	APPROVATO

OGGETTO DELL'ELABORATO


RILIEVO PLANOALTIMETRICO

FORMATO	SCALA	CODICE DOCUMENTO				NOME FILE	FOGLI
A0	1:1.000	SOC: BVN	DISC: CIV	TIP. SOC: TAV	PROG: 004	REV: 01	BVN-CIV-TAV-004_01
							23 di 37

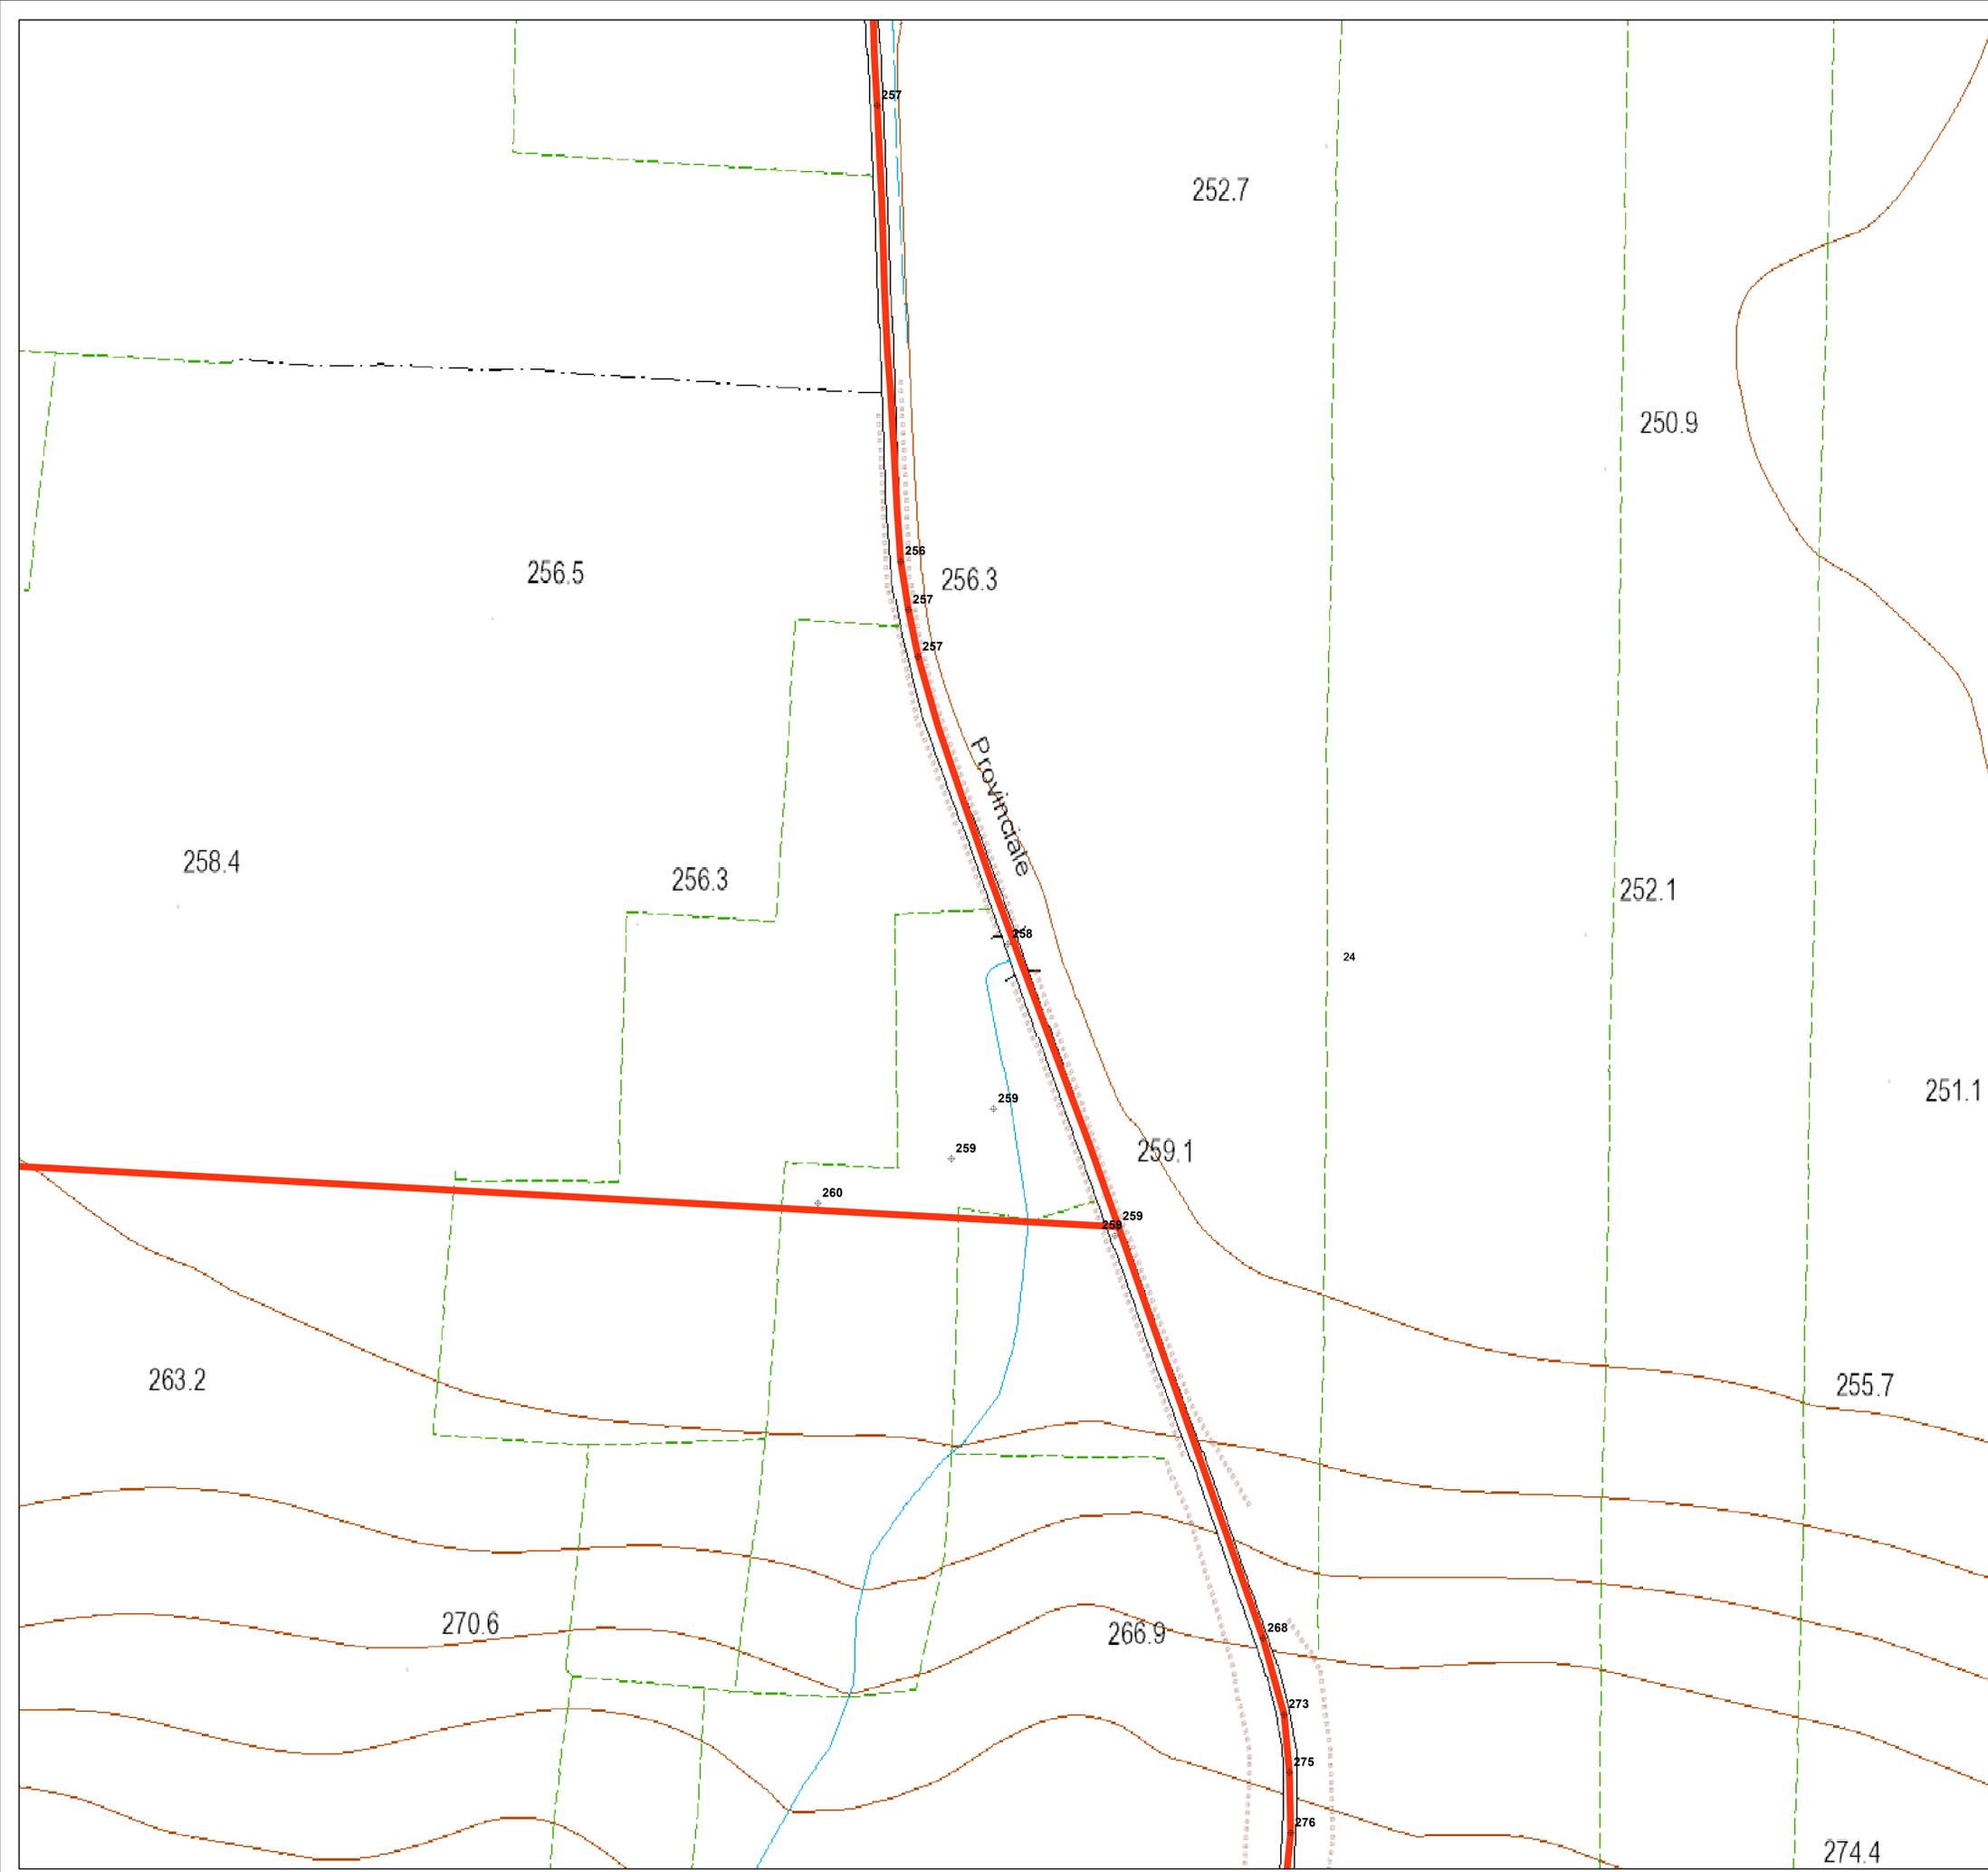

LEGENDA

- Rilievo con quota
- Aerogeneratori
- Area spazzata
- Cabina di raccolta
- Cavidotto MT
- Piazzole
- Cavidotto AT
- SSE Bovino

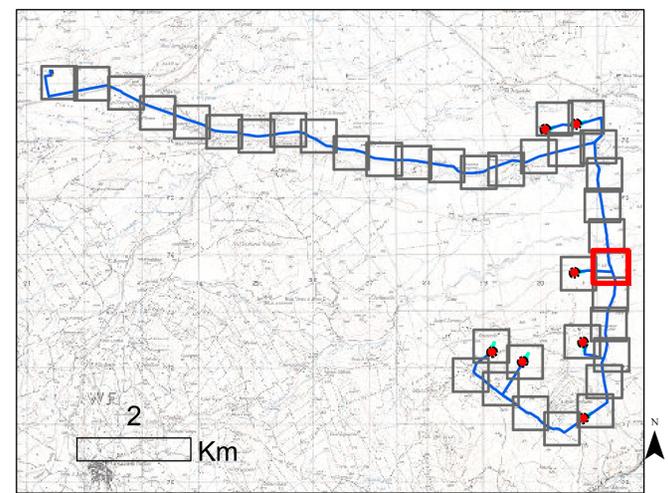

REGIONE PUGLIA
 Provincia di FOGGIA
 BOVINO E TROIA

OGGETTO PROGETTO PER LA REALIZZAZIONE DI UN IMPIANTO EOLICO NEL COMUNE DI BOVINO E TROIA IN LOCALITA' SERRONE E CONVEGNA

COMMITTENTE **Q-ENERGY RENEWABLES S.r.l.**
 Via Vitor Pisani, 8/a - 20124 Milano (MI)
 PEC: q-energyrenewablesr@legalmail.com
 P.IVA: 12448130968

Codice Commessa PHEEDRA_22_04_EO_BVN

PHEEDRA S.r.l. Via Lago di Nemi, 90
 74121 - Taranto
 Tel. 099.7722002 - Fax 099.9870285
 e-mail: info@pheedra.it - web: www.pheedra.it

PROGETTAZIONE Dott. Ing. Angelo Micolucci

ORDINE INGEGNERI PROVINCIA TARANTO

Dott. Ing. Micolucci Angelo Sezione A
 n° 1851

REV.	DATA	ATTIVITA'	REDATTO	VERIFICATO	APPROVATO
1	Luglio 2022	PRIMA EMISSIONE	MS	AM	VS


OGGETTO DELL'ELABORATO RILIEVO PLANOALTIMETRICO

FORMATO	SCALA	CODICE DOCUMENTO				NOME FILE	FOGLI	
A0	1:1.000	SOC: BVN	DISC: CIV	TIPO SOC: TAV	PROZ: 004	REV: 01	BVN-CIV-TAV-004_01	24 di 37



LEGENDA

- ⊕ Rilievo con quota
- Aerogeneratori
- ⊞ Area spazzata
- ▨ Cabina di raccolta
- Cavidotto MT
- Piazzole
- Cavidotto AT
- ⊕ SSE Bovino

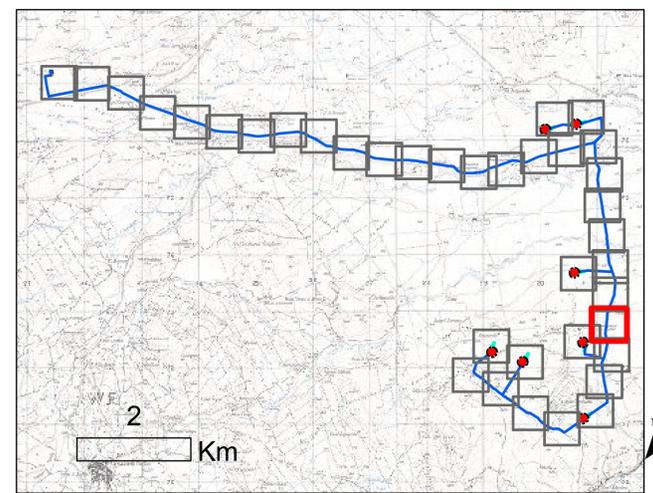



REGIONE PUGLIA
 Provincia di FOGGIA
 BOVINO E TROIA



OGGETTO PROGETTO PER LA REALIZZAZIONE DI UN IMPIANTO EOLICO NEL COMUNE DI BOVINO E TROIA IN LOCALITA' SERRONE E CONVEGNA


COMMITTENTE **Q-ENERGY RENEWABLES S.r.l.**
 Via Vitor Pisani, 2/a - 20124 Milano (MI)
 PEC: q-energyrenewablesr@legalmail.com
 P.IVA: 12448120968

PROGETTAZIONE Codice Commessa PHEEDRA_22_04_EC_BVN
 PHEEDRA S.r.l. Via Lago di Nemi, 90
 74121 - Taranto
 Tel. 099 7722902 - Fax 099 9870285
 e-mail: info@pheedra.it - web: www.pheedra.it
 Dott. Ing. Angelo Micolucci


REV.	DATA	ATTIVITA'	REDATTO	VERIFICATO	APPROVATO
1	Luglio 2022	PRIMA EMISSIONE	MS	AM	VS



OGGETTO DELL'ELABORATO **RILIEVO PLANOALTIMETRICO**

FORMATO	SCALA	CODICE DOCUMENTO					NOME FILE	FOGLI
A0	1:1.000	SOC	DISC	TIPO SOC	PROZ	REV	BVN-CIV-TAV-004_01	27 di 37
		BVN	CIV	TAV	004	01		

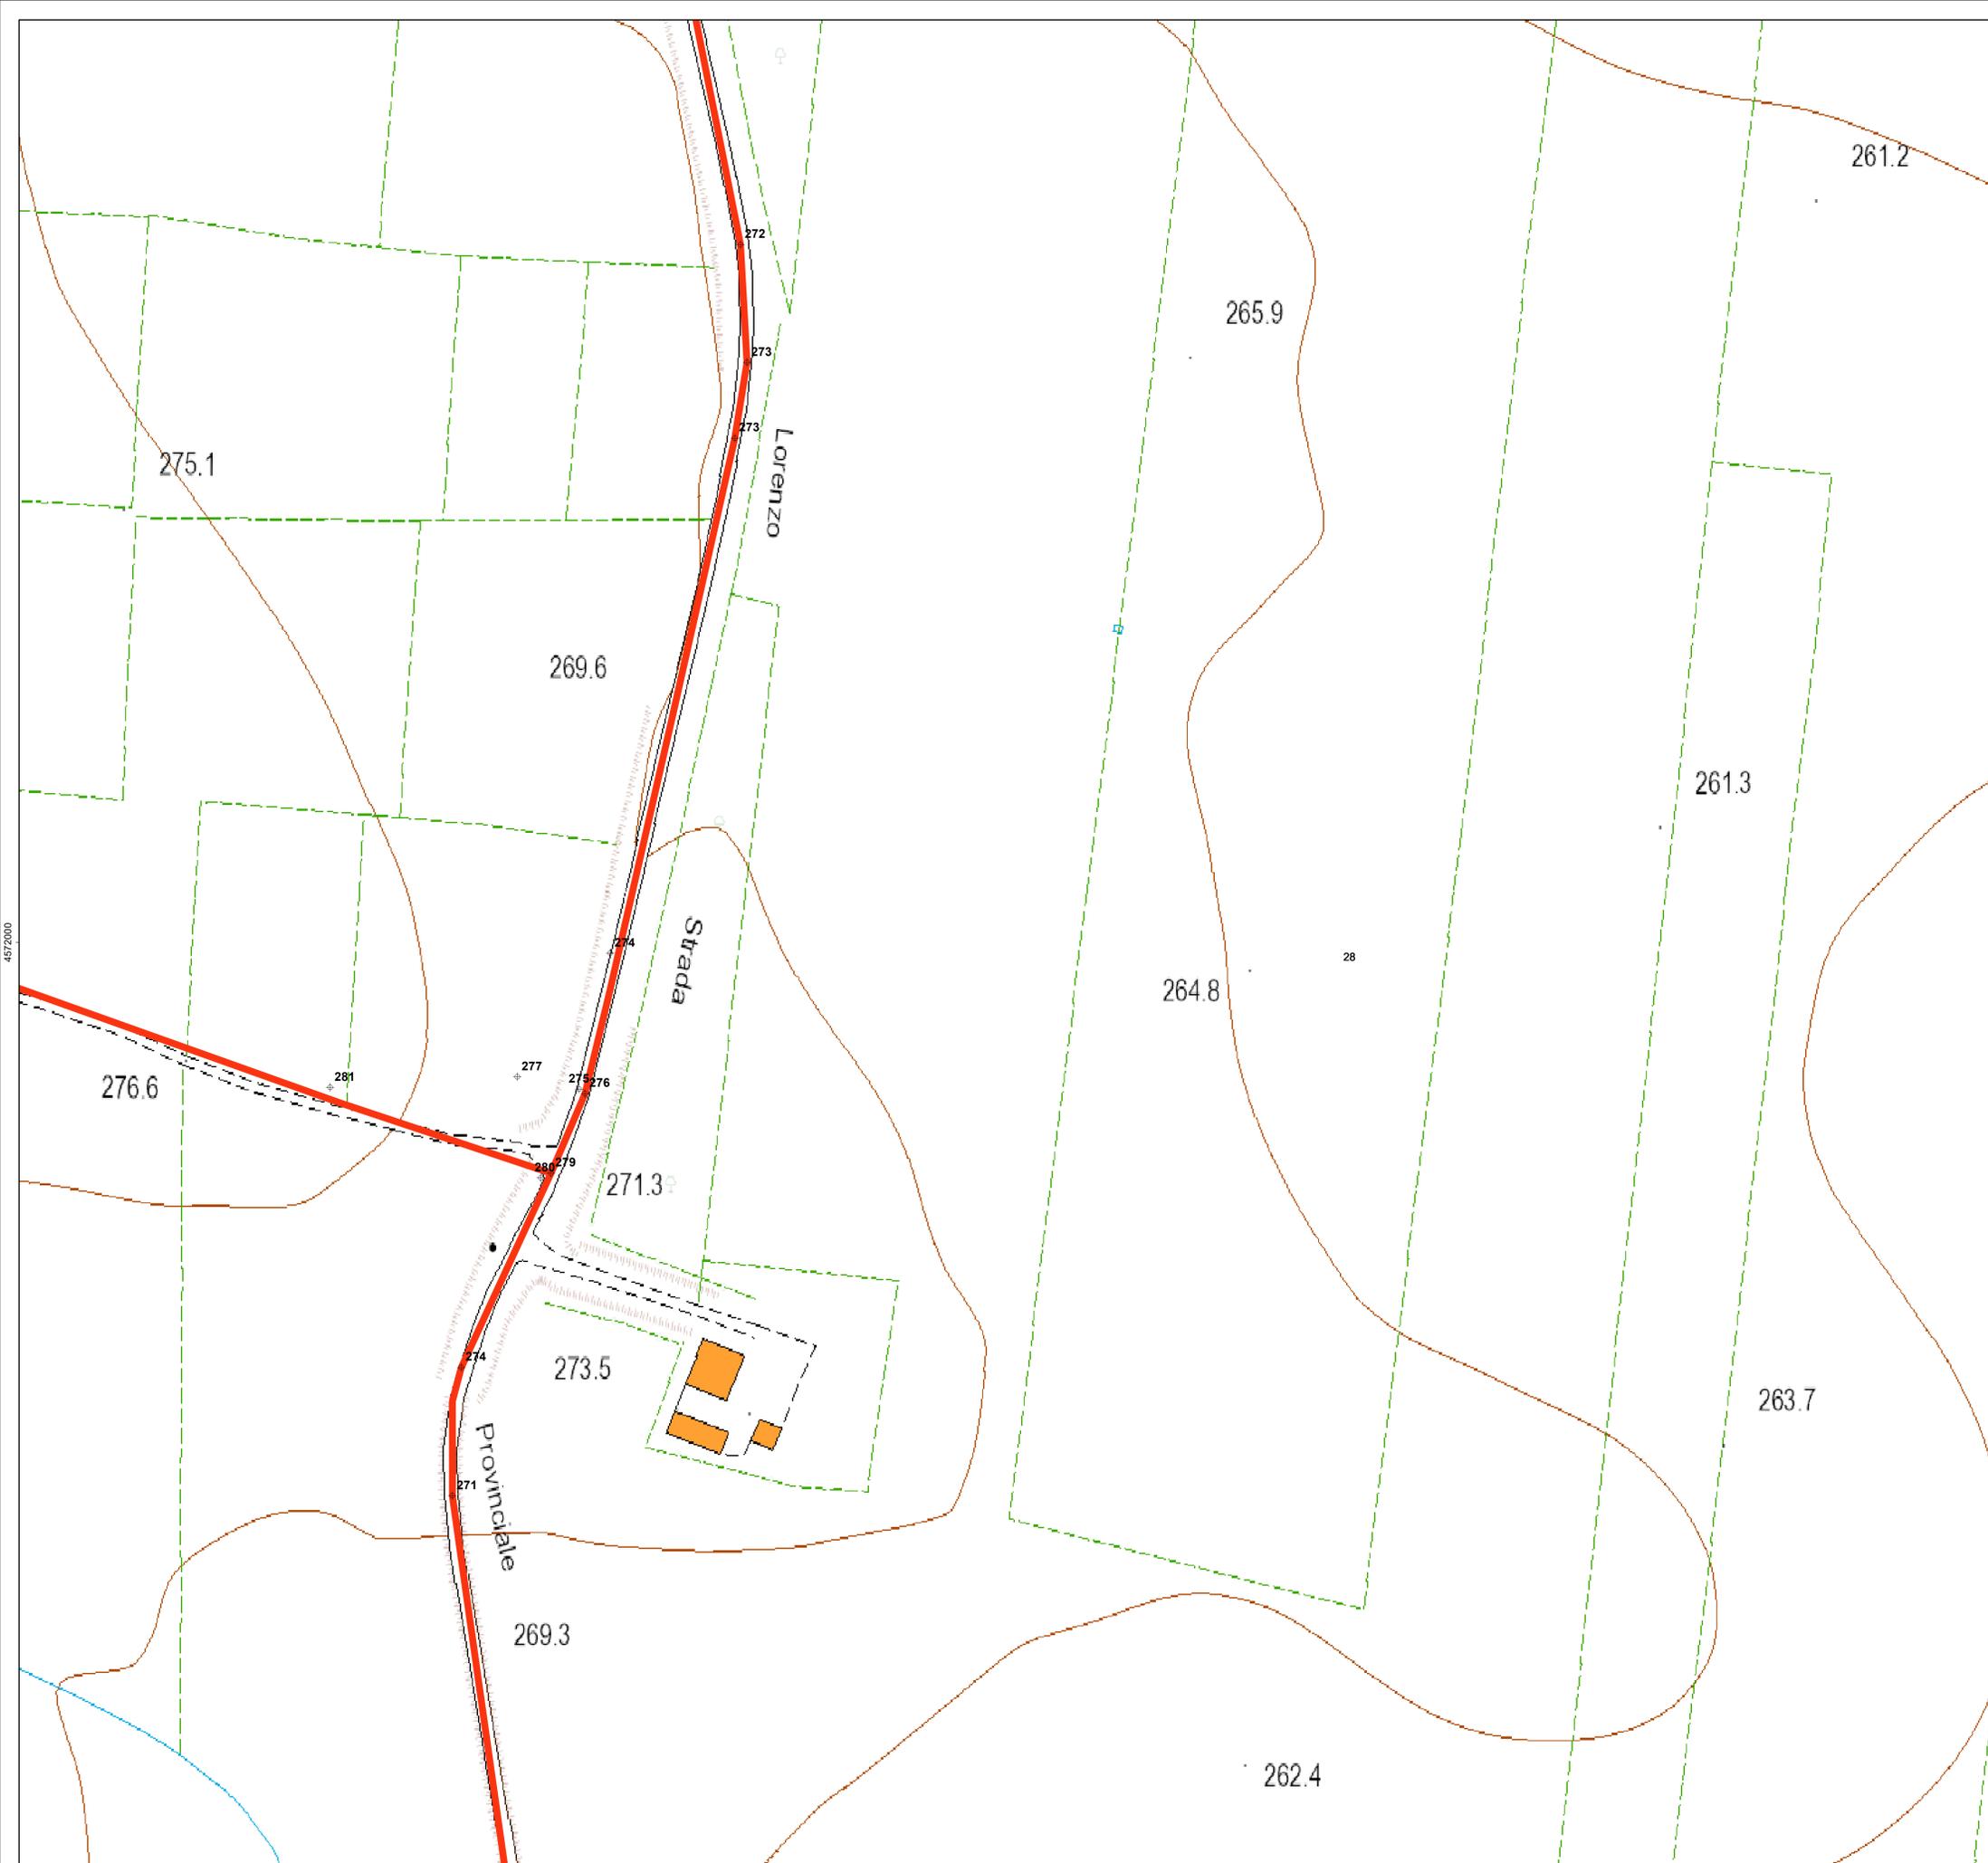

LEGENDA

- + Rilievo con quota
- Aerogeneratori
- Area spazzata
- Cabina di raccolta
- Cavidotto MT
- Piazzole
- Cavidotto AT
- + SSE Bovino

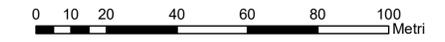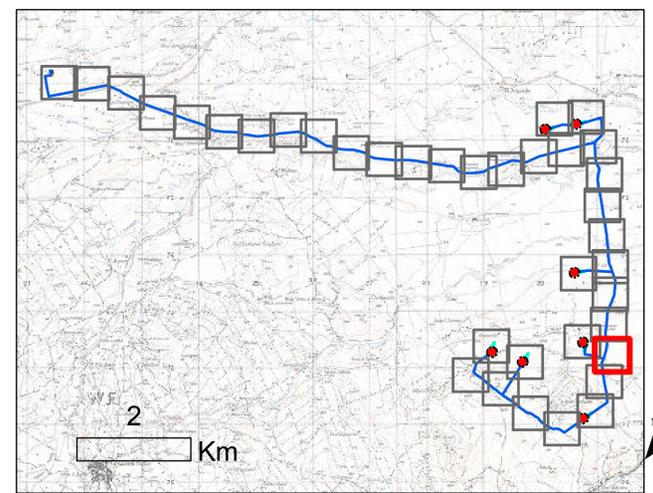

REGIONE PUGLIA
 Provincia di FOGGIA
 BOVINO E TROIA



OGGETTO PROGETTO PER LA REALIZZAZIONE DI UN IMPIANTO EOLICO NEL COMUNE DI BOVINO E TROIA IN LOCALITA' SERRONE E CONVEGNA

COMMITTENTE **Q-ENERGY RENEWABLES S.r.l.**
 Via Villa Pisani, 8/a - 20124 Milano (MI)
 PEC: q-energyrenewablesr1@legalmail.com
 P.IVA: 12448130968


PROGETTAZIONE PHEEDRA S.r.l. Via Lago di Nemi, 90
 74121 - Taranto
 Tel. 099 772200 - Fax 099 9870285
 e-mail: info@pheedra.it - web: www.pheedra.it

Dott. Ing. Angelo Micolucci
 ORDINE INGEGNERI PROVINCIA TARANTO
 Sezione A
 Dott. Ing. MICOLUCCI Angelo
 n° 1851
 Settore: Civile Ambientale, Industriale, Informazione

REV.	DATA	ATTIVITA'	REDATTO	VERIFICATO	APPROVATO
1	Luglio 2022	PRIMA EMISSIONE	MS	AM	VS


OGGETTO DELL'ELABORATO **RILIEVO PLANOALTIMETRICO**

FORMATO	SCALA	CODICE DOCUMENTO					NOME FILE	FOGLI
A0	1:1.000	SOC	DISC	PRO.SOC	PROZ	REV	BVN-CIV-TAV-004_01	28 di 37
		BVN	CIV	TAV	004	01		

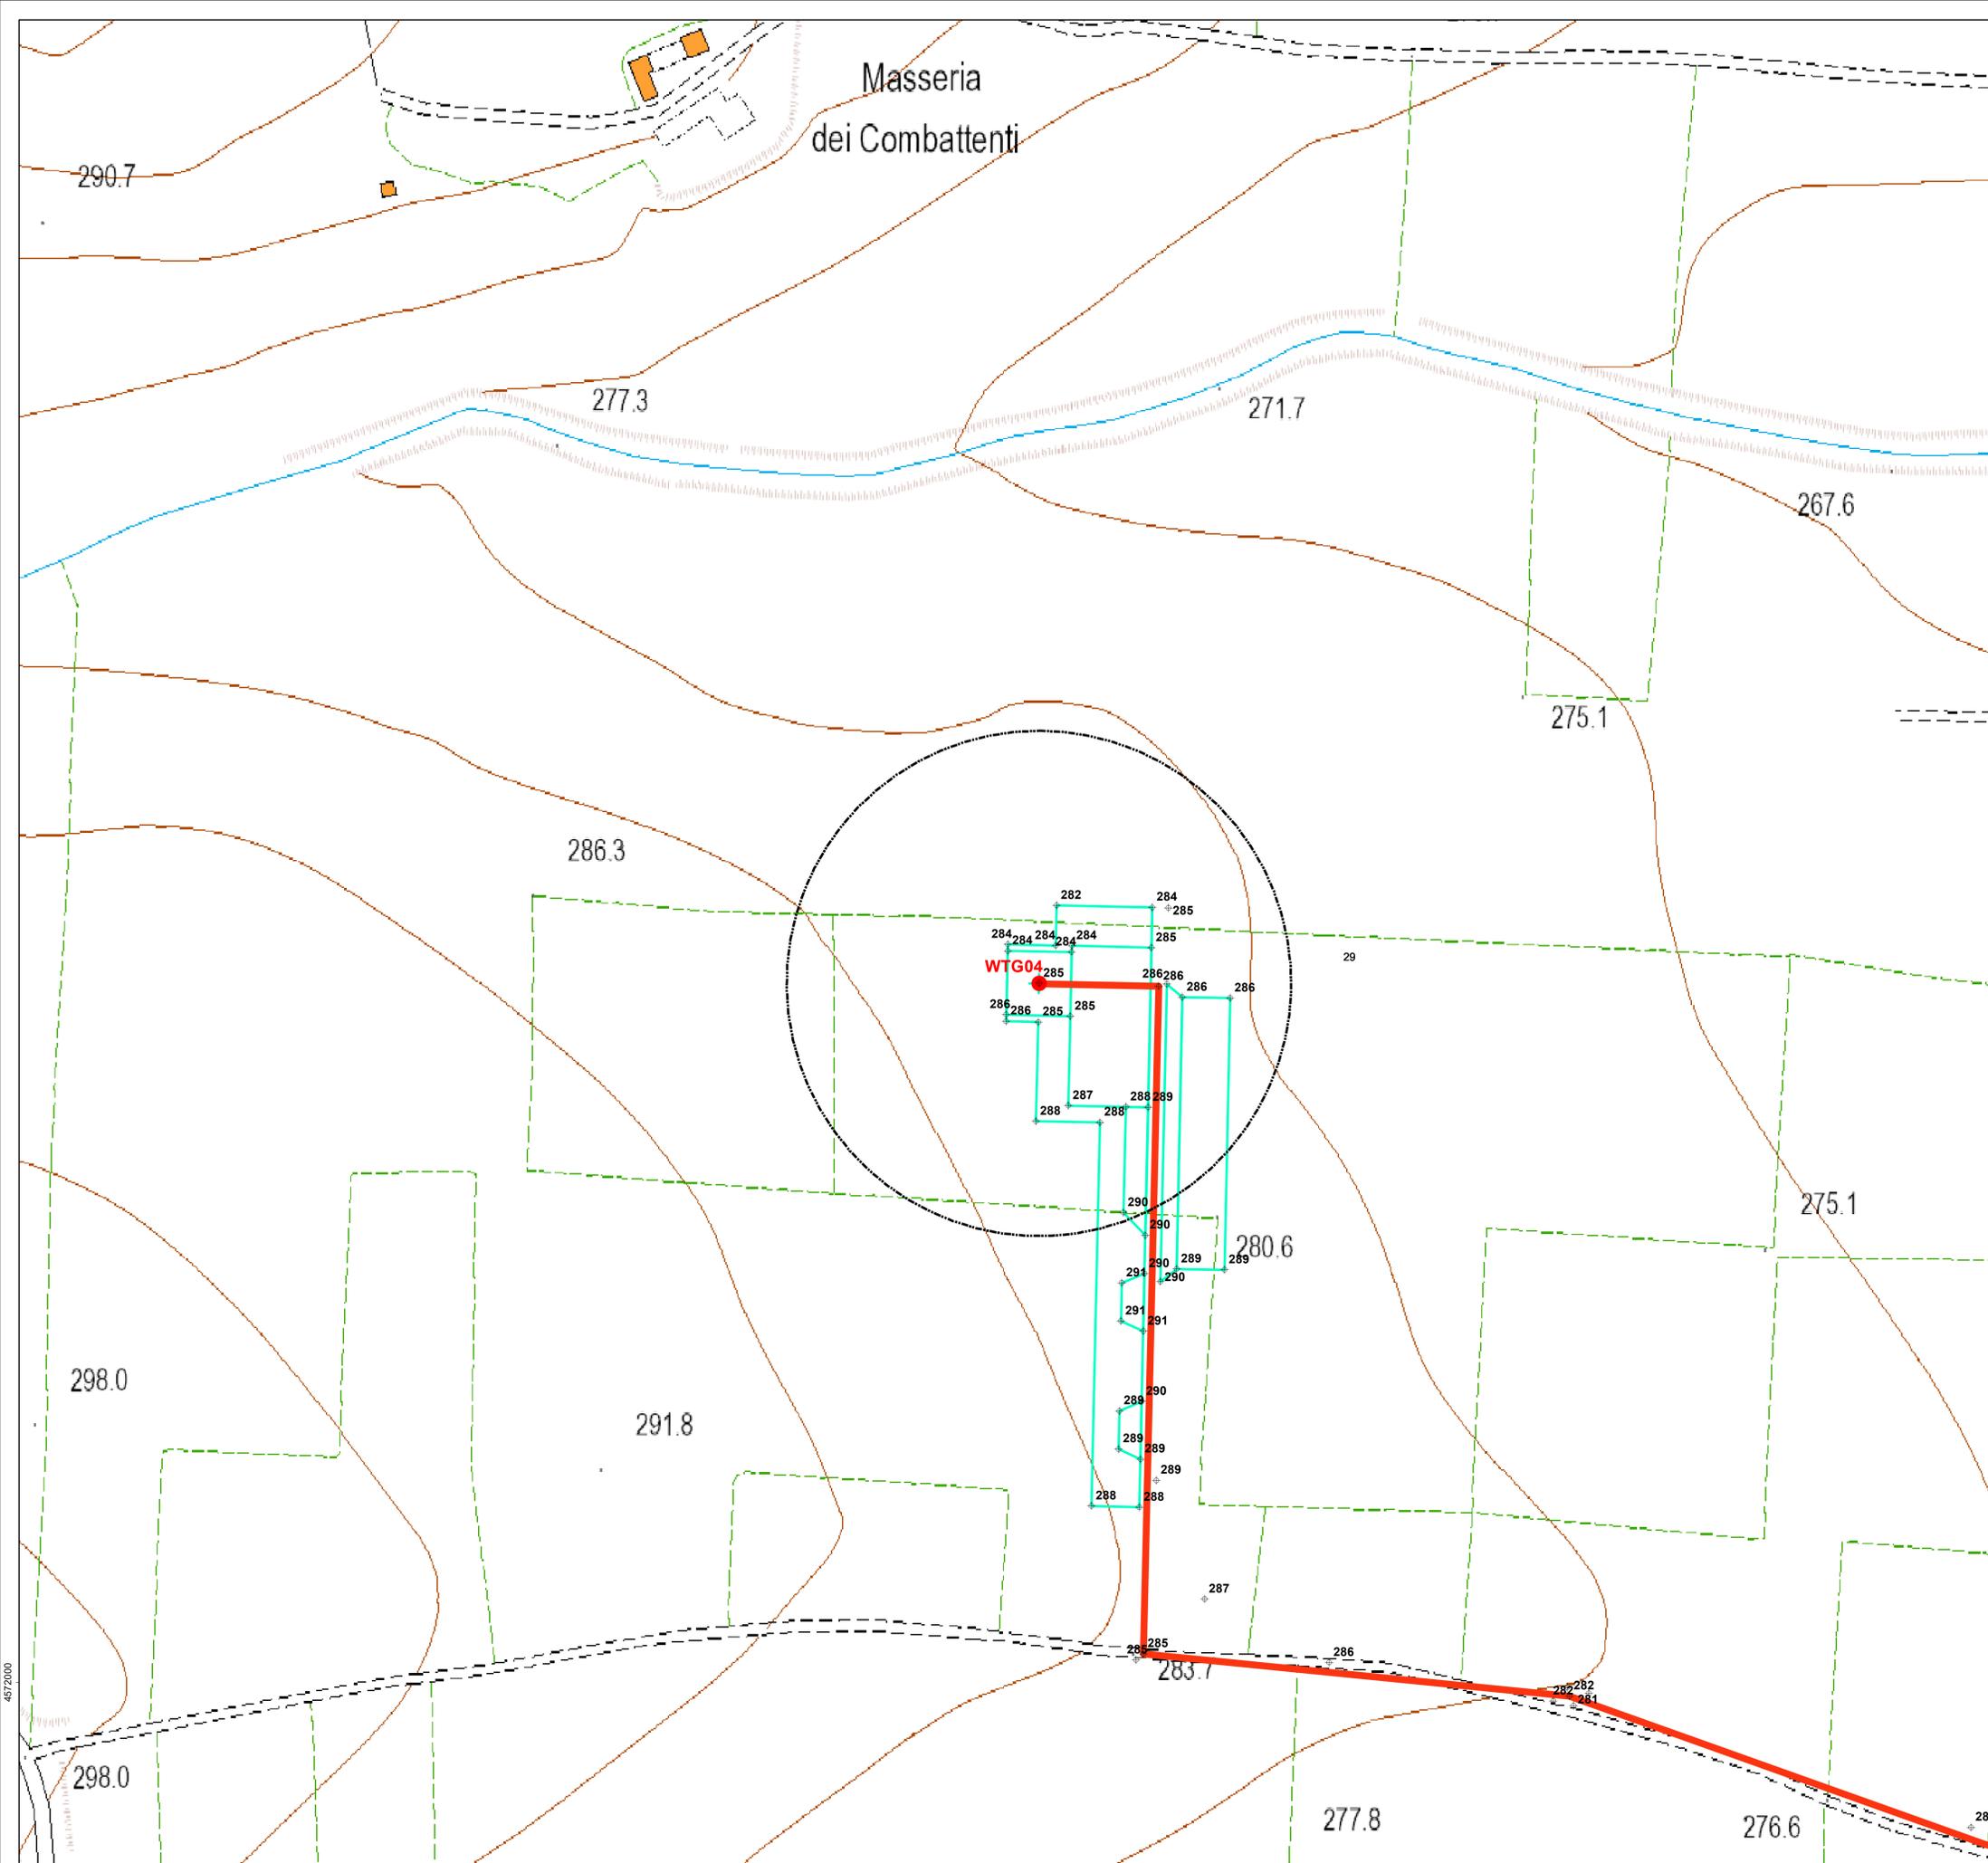

LEGENDA

- ⊕ Rilievo con quota
- Aerogeneratori
- ⊞ Area spazzata
- ▨ Cabina di raccolta
- Cavidotto MT
- Piazzole
- Cavidotto AT
- ⊕ SSE Bovino

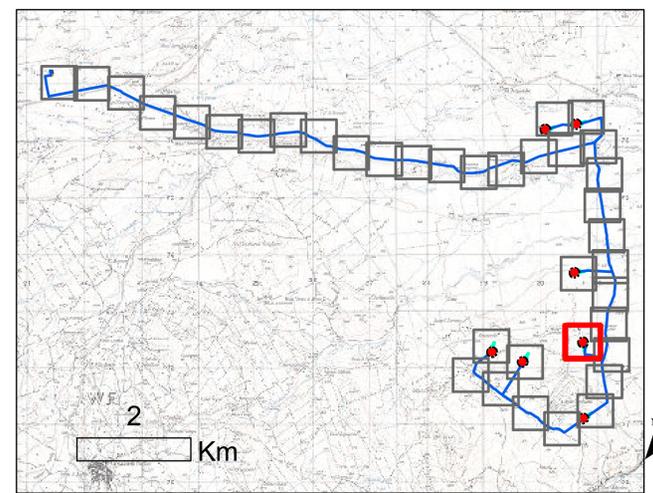

REGIONE PUGLIA
 Provincia di FOGGIA
 BOVINO E TROIA

OGGETTO PROGETTO PER LA REALIZZAZIONE DI UN IMPIANTO EOLICO NEL COMUNE DI BOVINO E TROIA IN LOCALITA' SERRONE E CONVEGNA


COMMITTENTE **Q-ENERGY RENEWABLES S.r.l.**
Via Villa Pisanò, 8/a - 20124 Milano (MI)
 PEC: q-energyrenewablesr@legalmail.com
 P.IVA: 12448130968

PROGETTAZIONE Codice Commessa PHEEDRA_22_04_EC_BVN
 PHEEDRA S.r.l. Via Lago di Nemi, 90
 74121 - Taranto
 Tel. 099 772292 - Fax 099 9870285
 e-mail: info@pheedra.it - web: www.pheedra.it
 Dott. Ing. Angelo Micolucci

1	Luglio 2022	PRIMA EMISSIONE	MS	AM	VS
REV.	DATA	ATTIVITA'	REDATTO	VERIFICATO	APPROVATO


OGGETTO DELL'ELABORATO **RILIEVO PLANOALTIMETRICO**

FORMATO	SCALA	CODICE DOCUMENTO				NOME FILE	FOGLI
A0	1:1.000	BVN	CIV	TAV	004_01	BVN-CIV-TAV-004_01	29 di 37

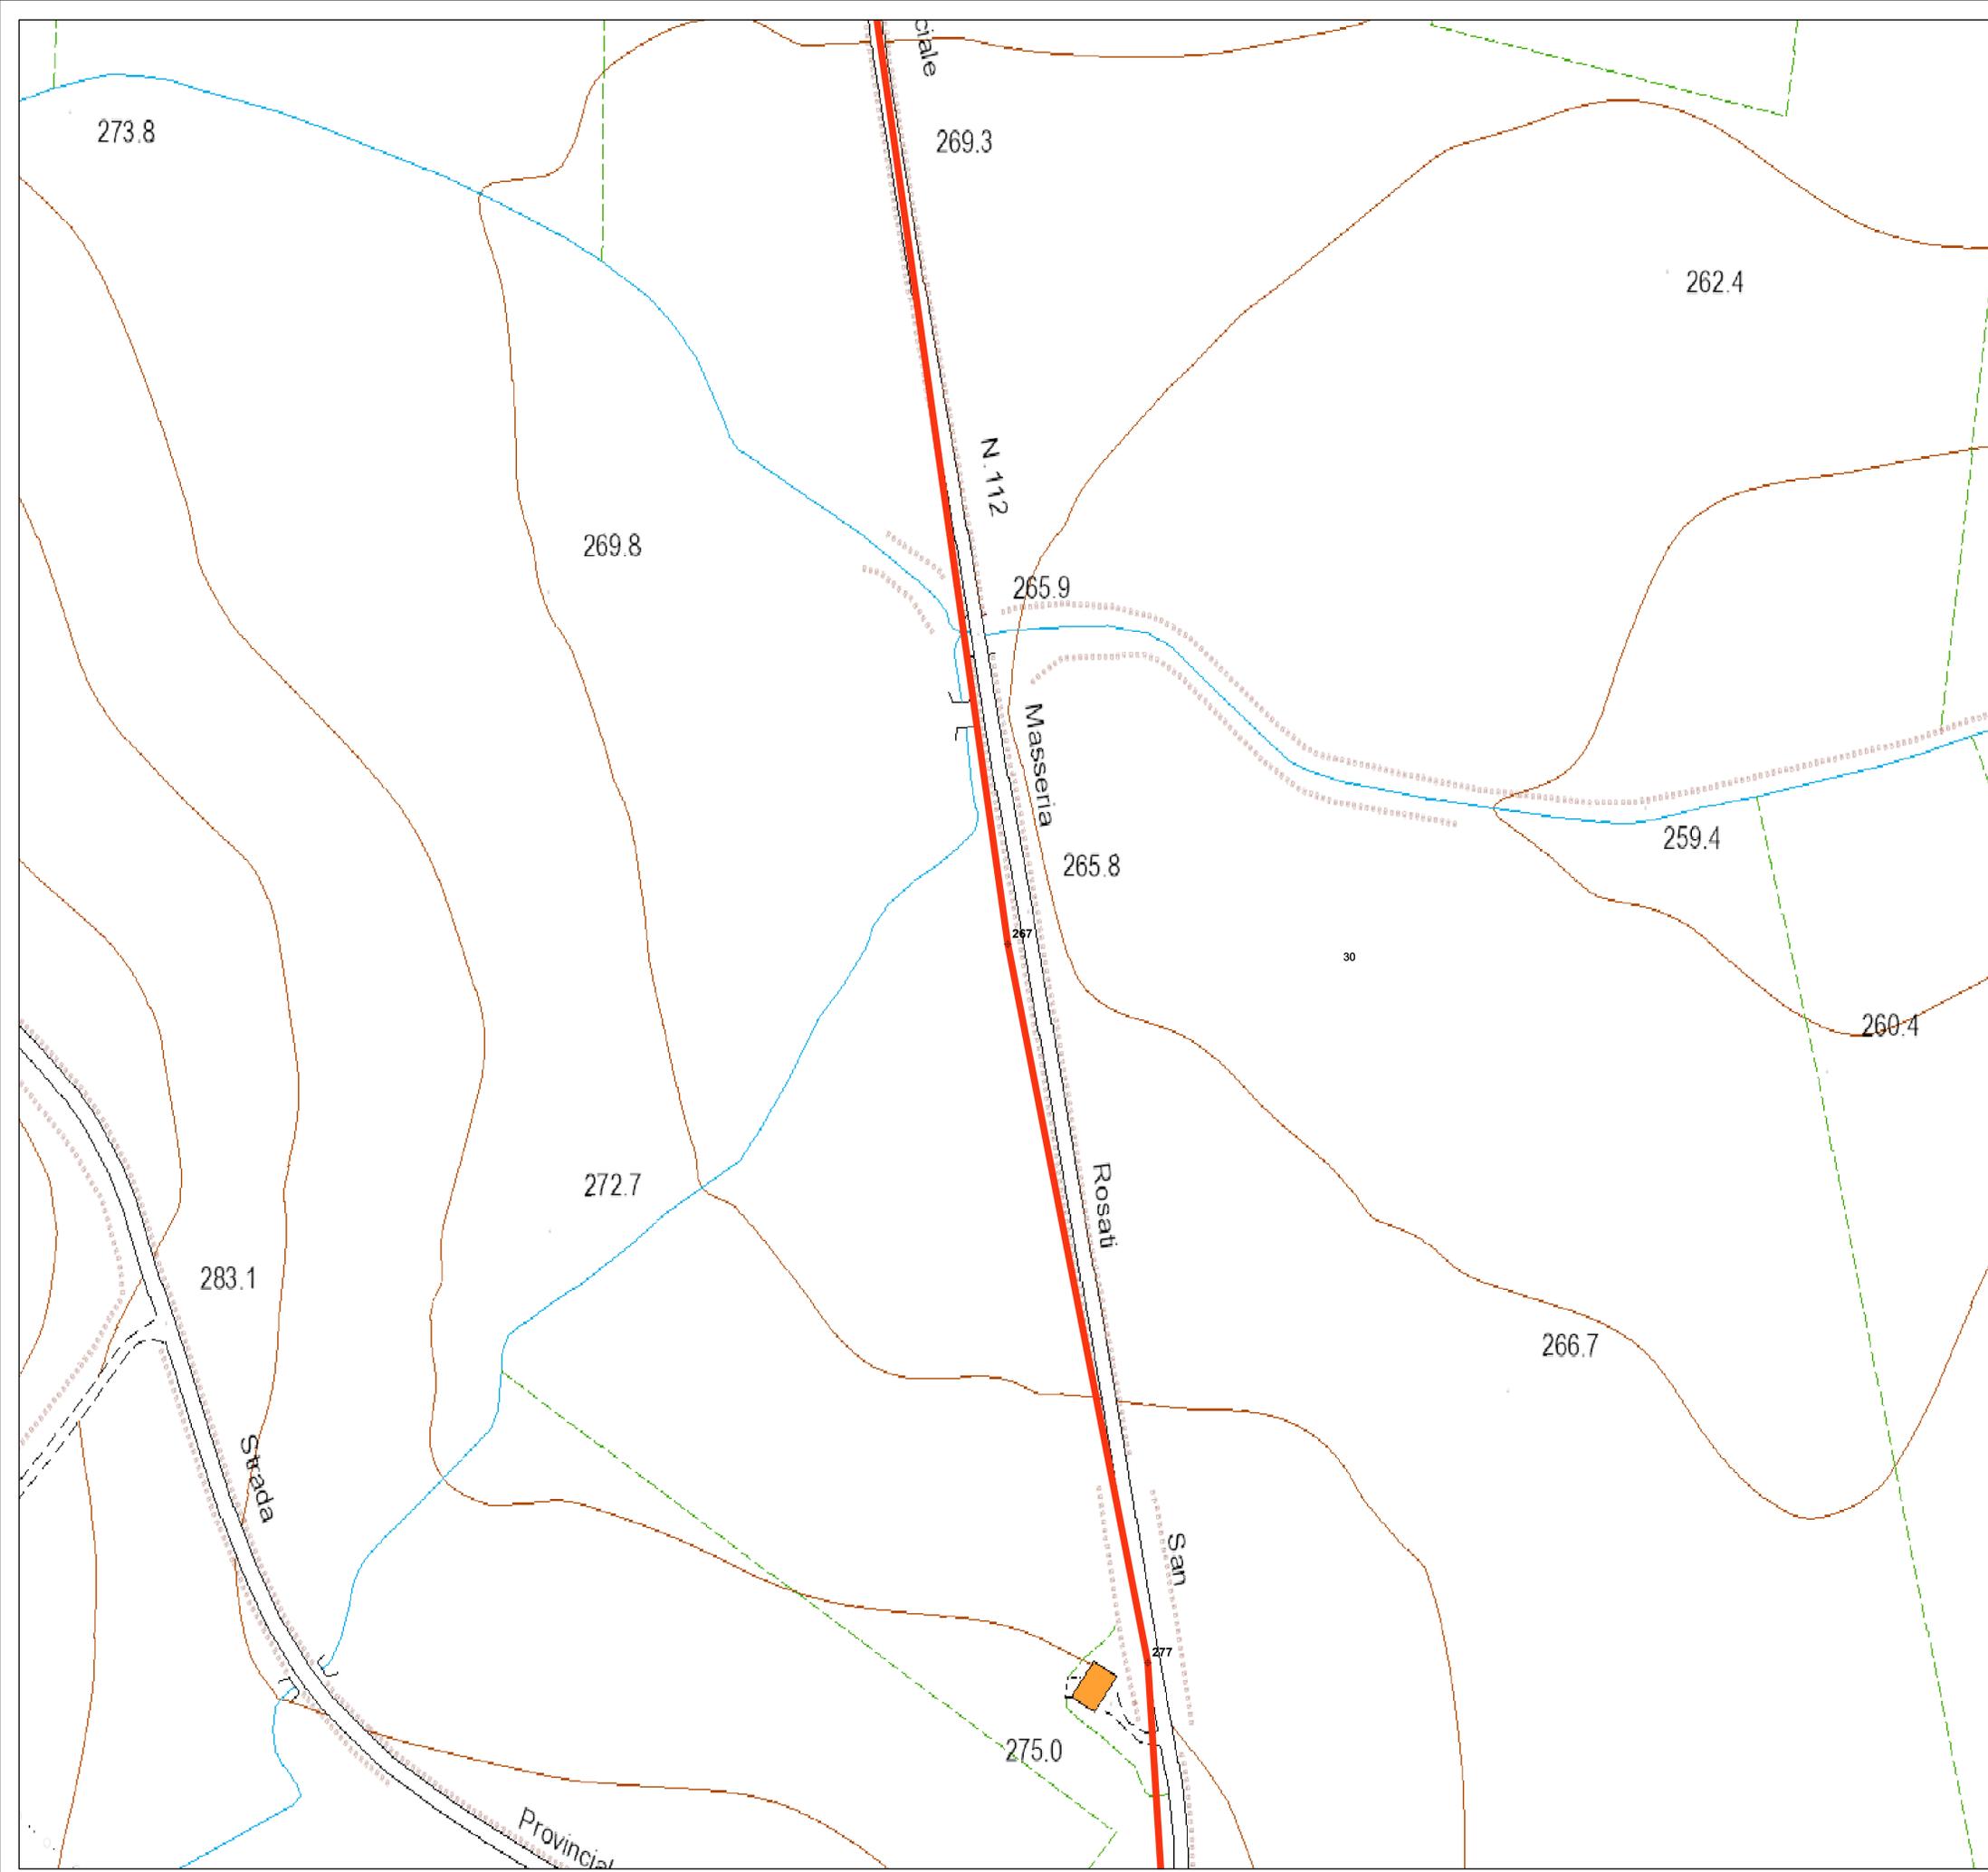

LEGENDA

- ⊕ Rilievo con quota
- Aerogeneratori
- ▭ Area spazzata
- ▨ Cabina di raccolta
- Cavidotto MT
- Piazzole
- Cavidotto AT
- ⊕ SSE Bovino

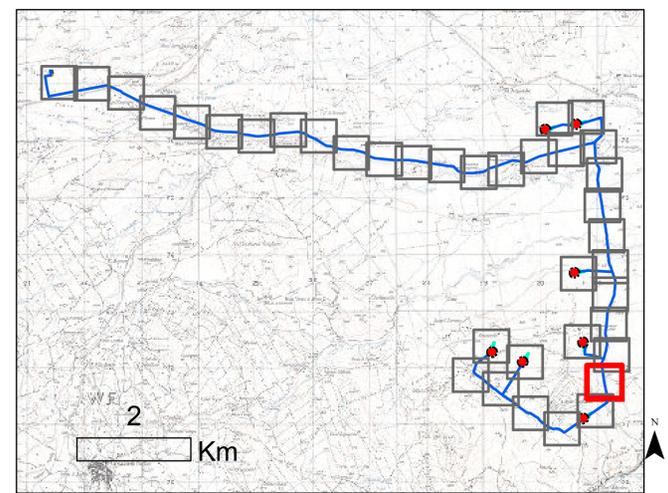

REGIONE PUGLIA
 Provincia di FOGGIA
 BOVINO E TROIA

OGGETTO PROGETTO PER LA REALIZZAZIONE DI UN IMPIANTO EOLICO NEL COMUNE DI BOVINO E TROIA IN LOCALITA' SERRONE E CONVEGNA

COMMITTENTE **Q-ENERGY RENEWABLES S.r.l.**
 Via Villa Pisanò, 8/a - 20124 Milano (MI)
 PEC: q-energyrenewablesr@legalmail.com
 P.IVA: 12448120968

PROGETTAZIONE

Codice Commessa PHEEDRA_22_04_EC_BVN

PHEEDRA
 PHEEDRA S.r.l. Via Lago di Nemi, 90
 74121 - Taranto
 Tel. 099 7722902 - Fax 099 9870285
 e-mail: info@pheedra.it - web: www.pheedra.it


Dott. Ing. Angelo Micolucci

ORDINE INGEGNERI PROVINCIA TARANTO
 Sezione A
 Dott. Ing. MICOLUCCI Angelo
 n° 1851
 Settore: Civile Ambientale, Industriale, Informazione

REV.	DATA	ATTIVITA'	REDATTO	VERIFICATO	APPROVATO
1	Luglio 2022	PRIMA EMISSIONE	MS	AM	VS


OGGETTO DELL'ELABORATO **RILIEVO PLANOALTIMETRICO**

FORMATO	SCALA	CODICE DOCUMENTO					NOME FILE	FOGLI
A0	1:1.000	SOC	DESC	TIPO SOC	PROZ	REV	BVN-CIV-TAV-004_01	30 di 37
		BVN	CIV	TAV	004	01		

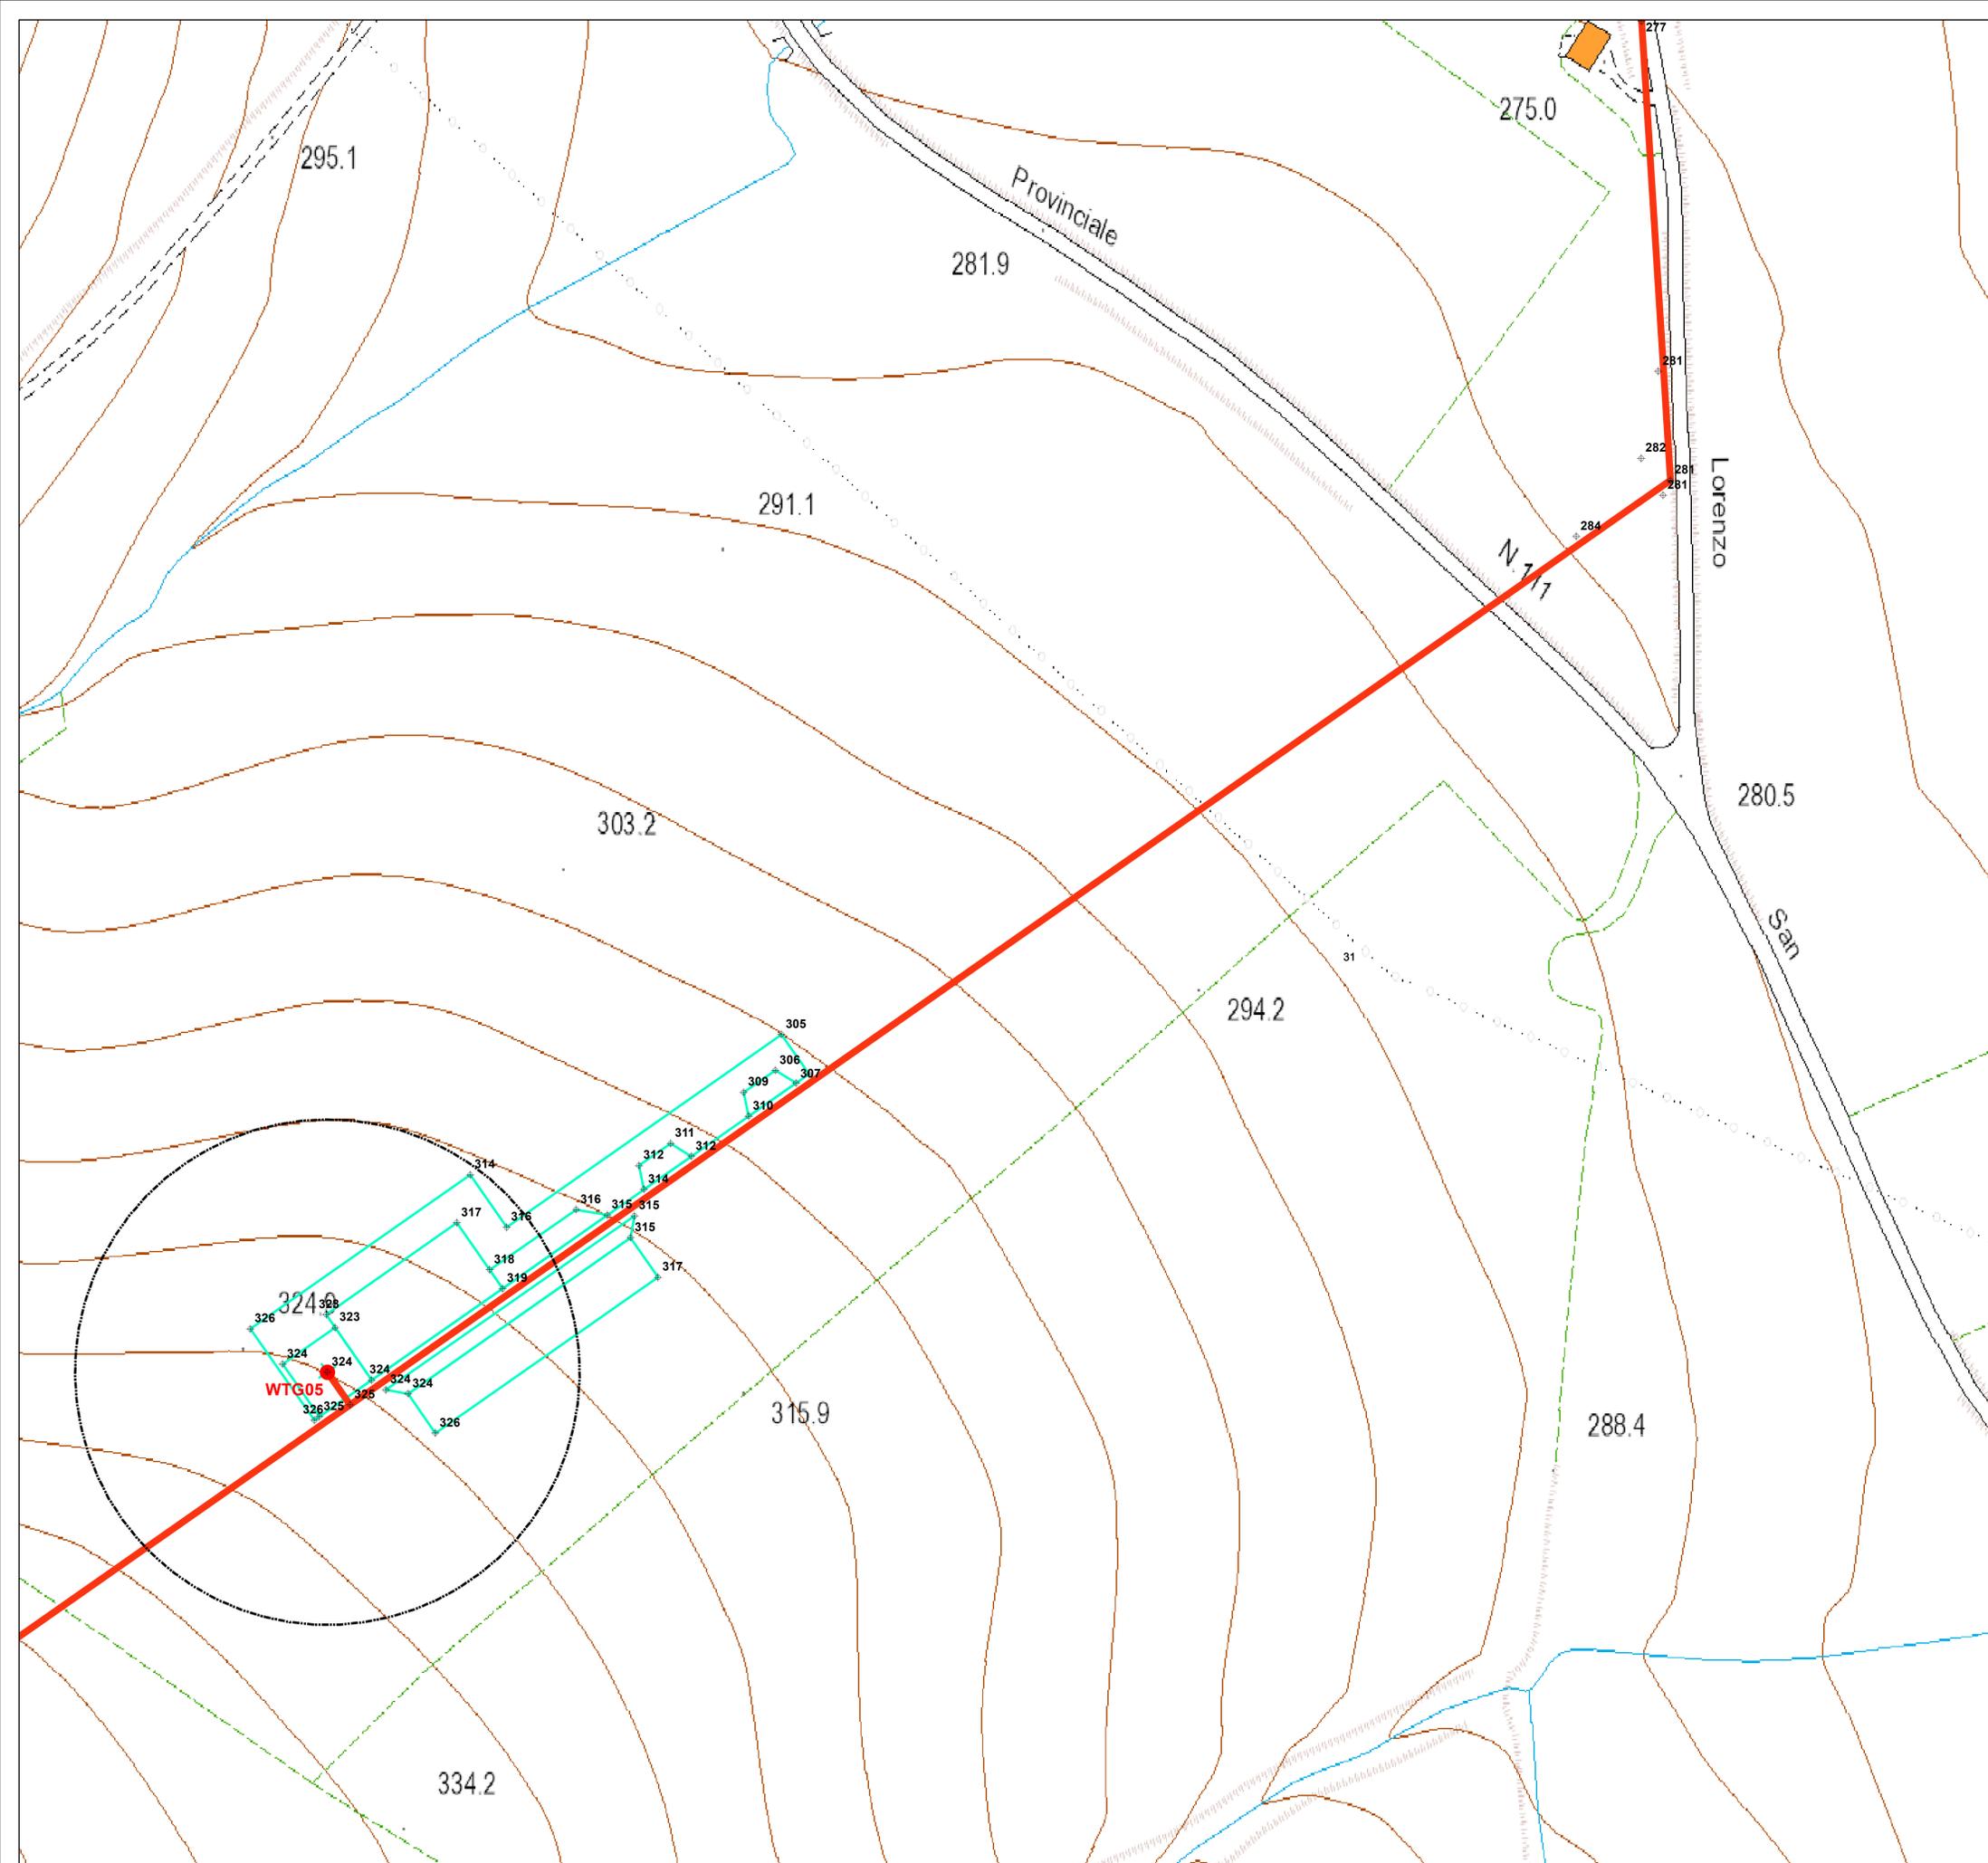

LEGENDA

- ⊕ Rilievo con quota
- Aerogeneratori
- Area spazzata
- ▨ Cabina di raccolta
- Cavidotto MT
- Piazzole
- Cavidotto AT
- ⊕ SSE Bovino

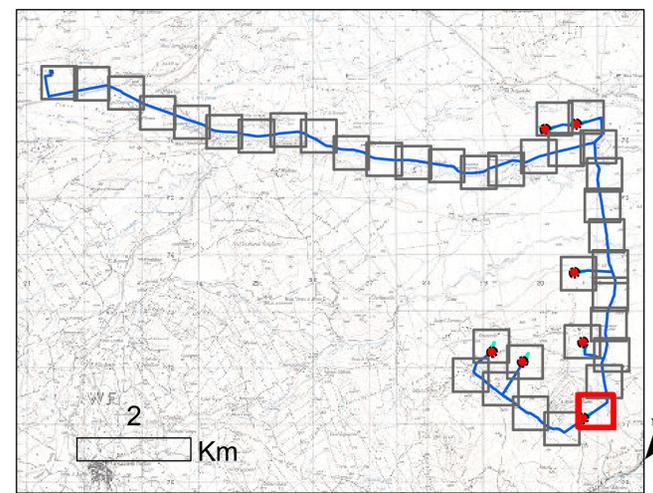

REGIONE PUGLIA
 Provincia di FOGGIA
 BOVINO E TROIA

OGGETTO PROGETTO PER LA REALIZZAZIONE DI UN IMPIANTO EOLICO NEL COMUNE DI BOVINO E TROIA IN LOCALITA' SERRONE E CONVEGNA

COMMITTENTE **Q-ENERGY RENEWABLES S.r.l.**
 Via Villa Pisani, 8/a - 20124 Milano (MI)
 PEC: q-energyrenewablesr@gmail.com
 P.IVA: 12448130958


PROGETTAZIONE Codice Commessa PHEEDRA_22_04_EO_BVN
 PHEEDRA S.r.l. Via Lago di Nemi, 90
 74121 - Taranto
 Tel. 099.7722002 - Fax 099.9870285
 e-mail: info@pheedra.it - web: www.pheedra.it
 Dott. Ing. Angelo Micolucci

1	Luglio 2022	PRIMA EMISSIONE	MS	AM	VS
REV.	DATA	ATTIVITA'	REDATTO	VERIFICATO	APPROVATO

OGGETTO DELL'ELABORATO


RILIEVO PLANOALTIMETRICO

FORMATO	SCALA	CODICE DOCUMENTO				NOME FILE	FOGLI
A0	1:1.000	SOC	DESC	PROG	REC	BVN-CIV-TAV-004_01	31 di 37
		BVN	CIV	TAV	004_01		

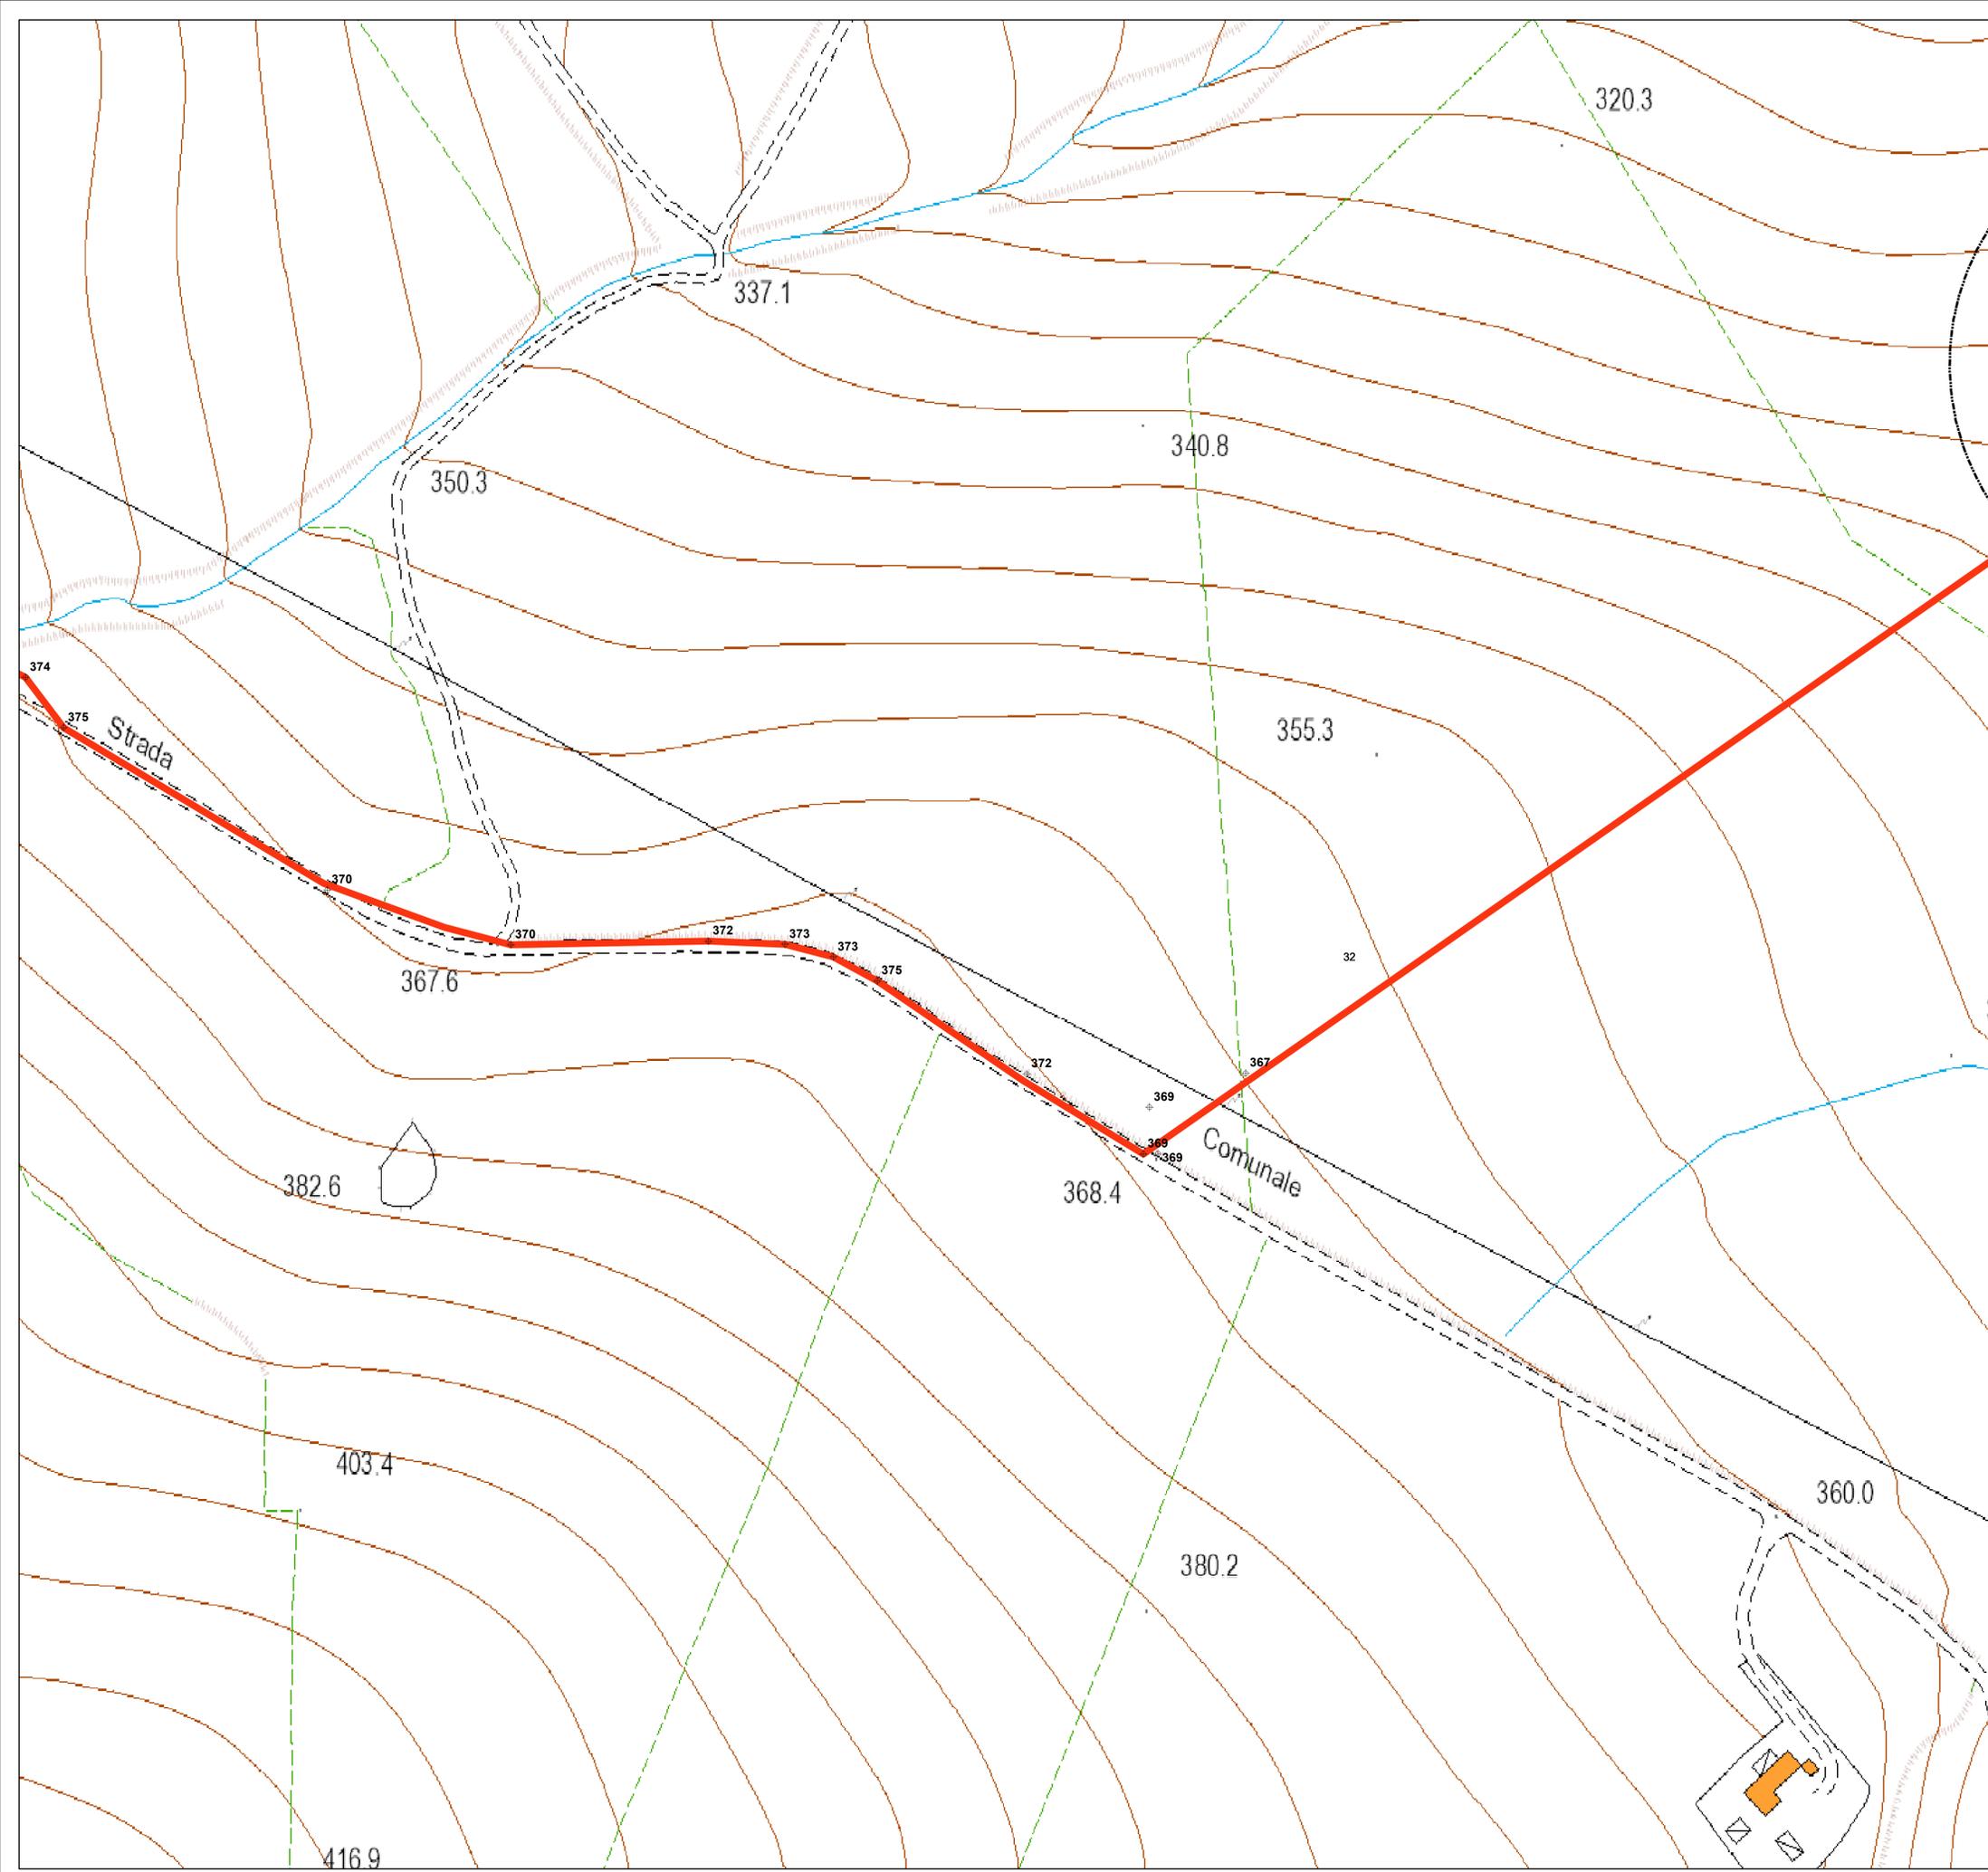

LEGENDA

- ⊕ Rilievo con quota
- Aerogeneratori
- ⊞ Area spazzata
- ▨ Cabina di raccolta
- Cavidotto MT
- Piazzole
- Cavidotto AT
- ⊕ SSE Bovino

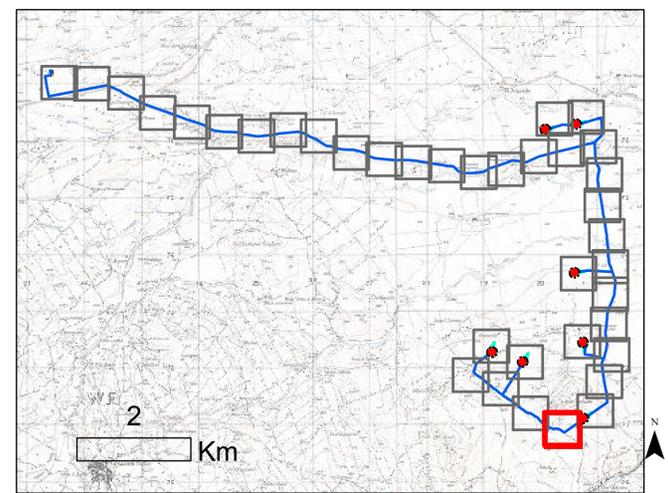

REGIONE PUGLIA
 Provincia di FOGGIA
 BOVINO E TROIA

OGGETTO PROGETTO PER LA REALIZZAZIONE DI UN IMPIANTO EOLICO NEL COMUNE DI BOVINO E TROIA IN LOCALITA' SERRONE E CONVEGNA

COMMITTENTE **Q-ENERGY RENEWABLES S.r.l.**
 Via Villa Pisani, 8/a - 20124 Milano (MI)
 PEC: q-energyrenewablesr@legalmail.com
 P.IVA: 12448130968

Codice Commessa PHEEDRA_22_04_EO_BVN

PHEEDRA S.r.l. Via Lago di Nemi, 90
74121 - Taranto
Tel. 099.7722902 - Fax 099.9870285
e-mail: info@pheedra.it - web: www.pheedra.it


PROGETTAZIONE Dott. Ing. Angelo Micolucci

ORDINE INGEGNERI PROVINCIA TARANTO
 Sezione A
 Dott. Ing. Micolucci Angelo
 n° 1851

REV.	DATA	ATTIVITA'	REDATTO	VERIFICATO	APPROVATO
1	Luglio 2022	PRIMA EMISSIONE	MS	AM	VS


OGGETTO DELL'ELABORATO **RILIEVO PLANOALTIMETRICO**

FORMATO	SCALA	CODICE DOCUMENTO				NOME FILE	FOGLI
A0	1:1.000	BVN	CIV	TAV	004_01	BVN-CIV-TAV-004_01	32 di 37

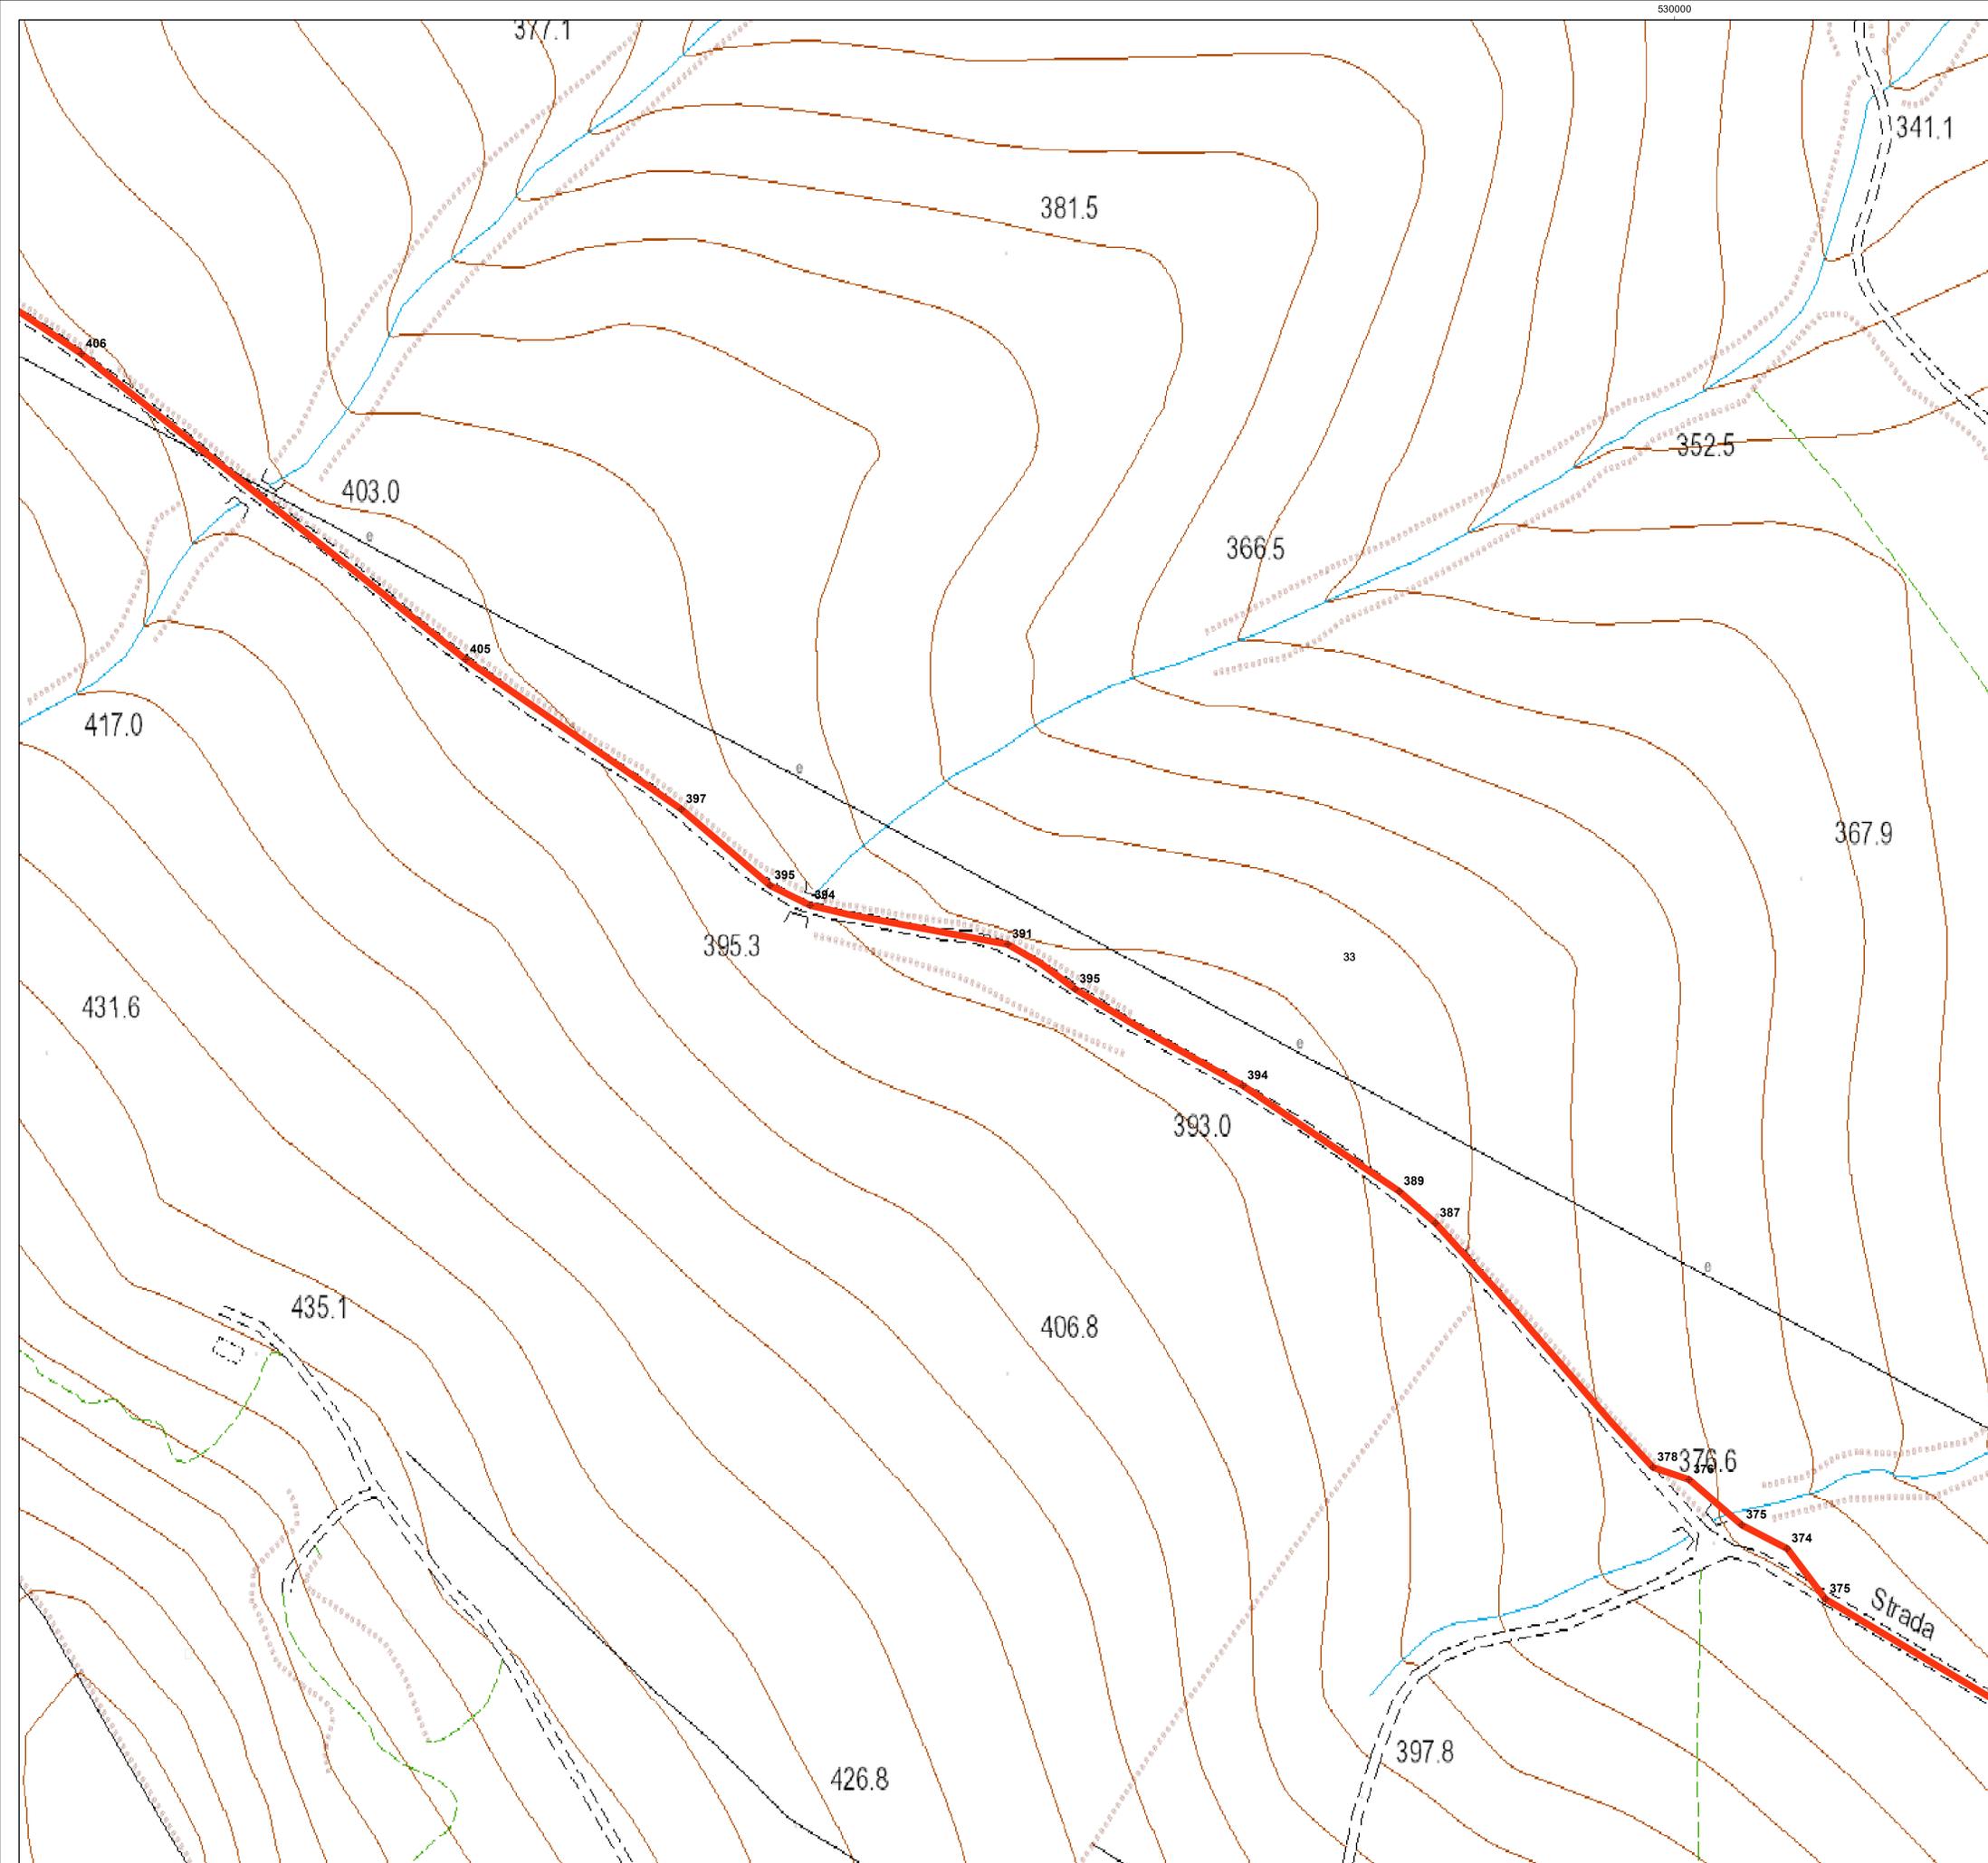

LEGENDA

- ⊕ Rilievo con quota
- Aerogeneratori
- ⊞ Area spazzata
- ▨ Cabina di raccolta
- Cavidotto MT
- Piazzole
- Cavidotto AT
- ⊕ SSE Bovino

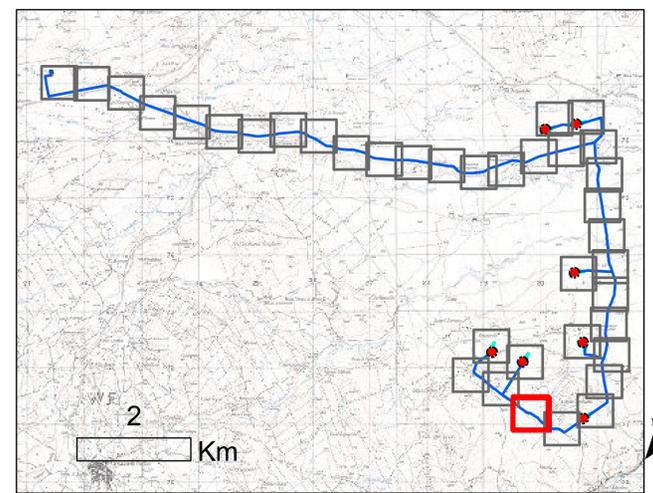

REGIONE PUGLIA
 Provincia di FOGGIA
 BOVINO E TROIA

OGGETTO PROGETTO PER LA REALIZZAZIONE DI UN IMPIANTO EOLICO NEL COMUNE DI BOVINO E TROIA IN LOCALITA' SERRONE E CONVEGNA

COMMITTENTE **Q-ENERGY RENEWABLES S.r.l.**
 Via Villa Pisanò, 2/a - 20124 Milano (MI)
 PEC: q-energyrenewables@legalmail.com
 P.IVA: 12448120968

PROGETTAZIONE

Codice Commessa PHEEDRA_22_04_EO_BVN

PHEEDRA PHEEDRA S.r.l. Via Lago di Nemi, 90
 74121 - Taranto
 Tel. 099.7722392 - Fax 099.9870285
 e-mail: info@pheedra.it - web: www.pheedra.it

Dott. Ing. Angelo Micolucci


ORDINE INGEGNERI PROVINCIA TARANTO
 Sezione A
 Dott. Ing. MICOLUCCI Angelo
 n° 1851

REV.	DATA	ATTIVITA'	REDATTO	VERIFICATO	APPROVATO
1	Luglio 2022	PRIMA EMISSIONE	MS	AM	VS

OGGETTO DELL'ELABORATO


RILIEVO PLANOALTIMETRICO

FORMATO	SCALA	CODICE DOCUMENTO				NOME FILE	FOGLI
A0	1:1.000	BVN	CIV	TAV	004_01	BVN-CIV-TAV-004_01	33 di 37

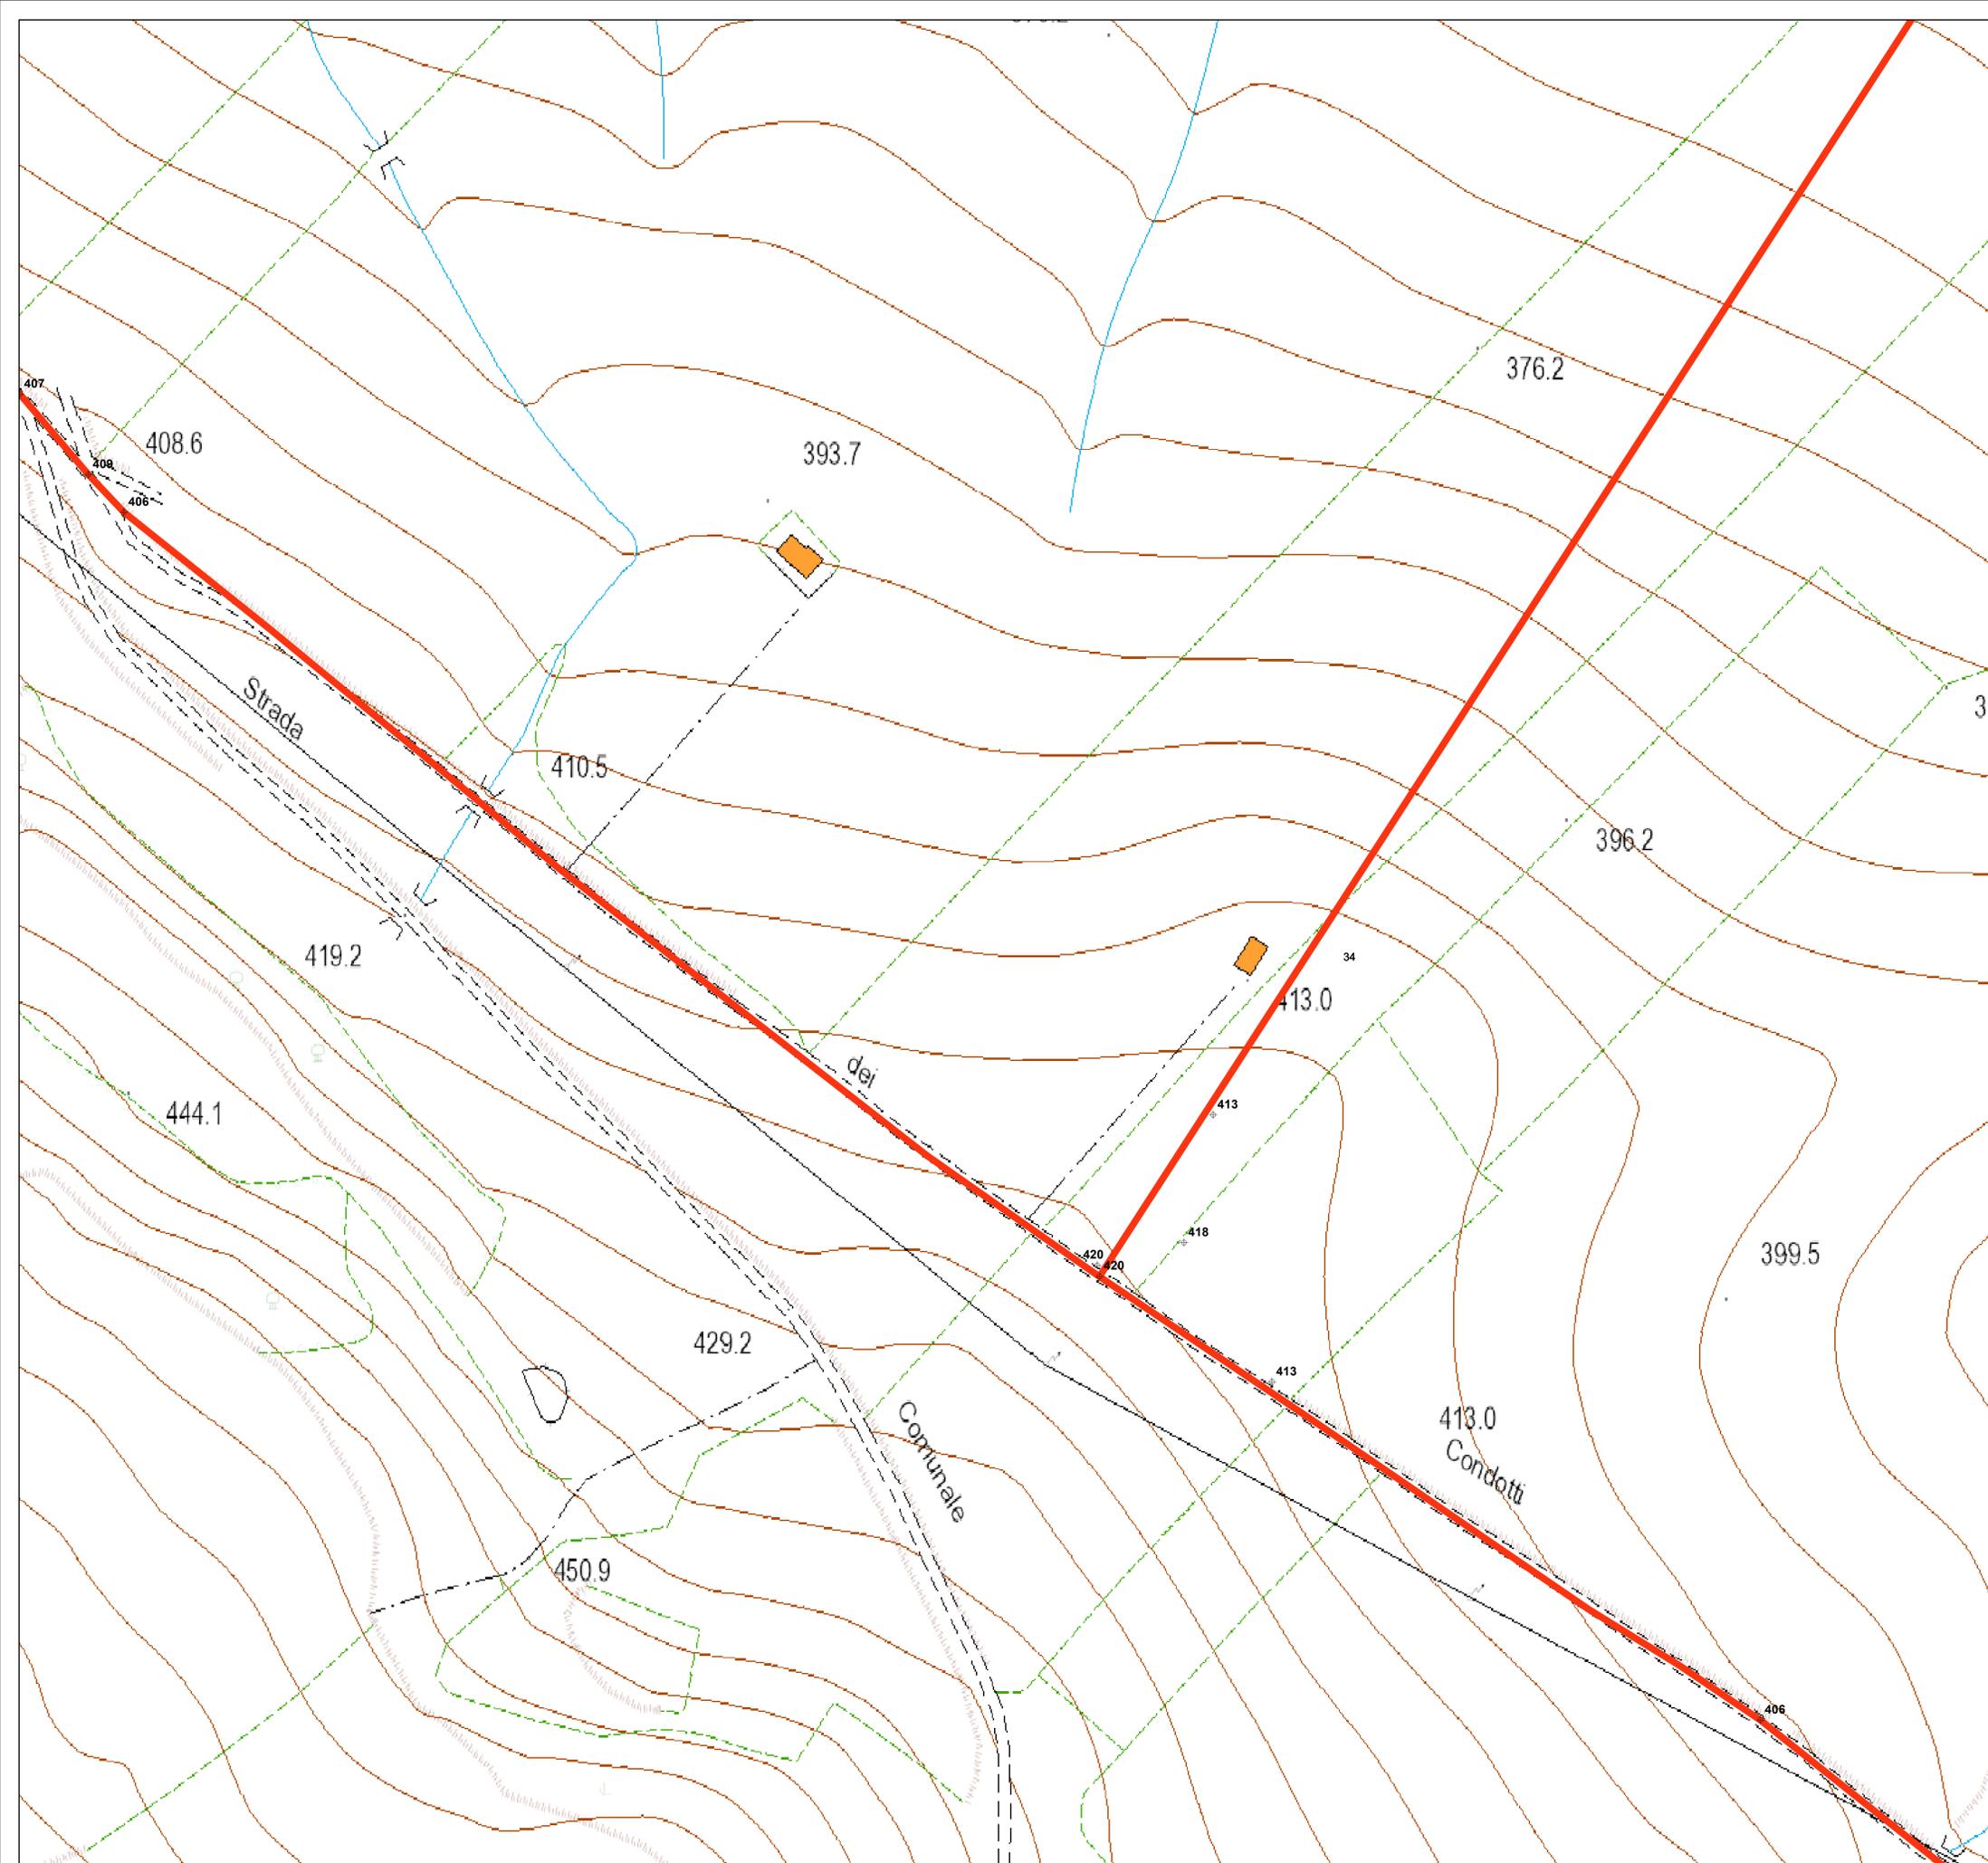

LEGENDA

- ⊕ Rilievo con quota
- Aerogeneratori
- ⊞ Area spazzata
- ▣ Cabina di raccolta
- Cavidotto MT
- Piazzole
- Cavidotto AT
- ⊕ SSE Bovino

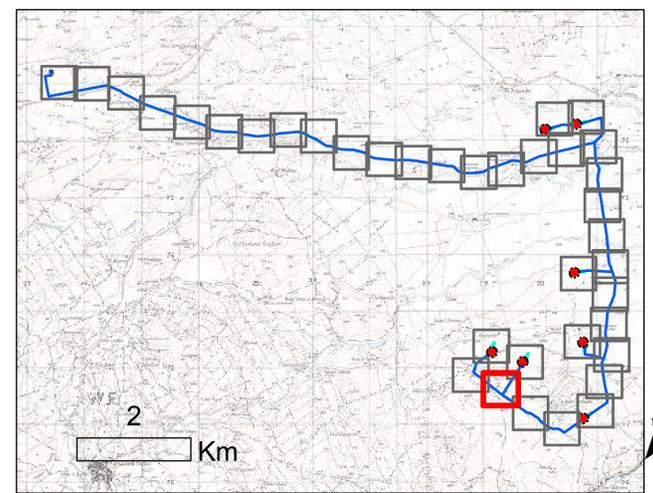



REGIONE PUGLIA
Provincia di FOGGIA
BOVINO E TROIA



OGGETTO PROGETTO PER LA REALIZZAZIONE DI UN IMPIANTO EOLICO NEL COMUNE DI BOVINO E TROIA IN LOCALITA' SERRONE E CONVEGNA


COMMITTENTE **Q-ENERGY RENEWABLES S.r.l.**
Via Villa Piana, 8/a - 20124 Milano (MI)
PEC: q-energyrenewablesr@gmail.com
P.IVA: 12448130968

PROGETTAZIONE Codice Commessa PHEEDRA_22_04_EC_BVN
 PHEEDRA S.r.l. Via Lago di Nemi, 90
74121 - Taranto
Tel. 099 7722902 - Fax 099 9870285
e-mail: info@pheedra.it - web: www.pheedra.it
 Dott. Ing. Angelo Micolucci
 ORDINE INGEGNERI PROVINCIA TARANTO
 Sezione A
 Dott. Ing. MICOLUCCI Angelo
 n° 1851
 Settore: Civile Ambientale, Industriale, Informazione

1	Luglio 2022	PRIMA EMISSIONE	MS	AM	VS
REV.	DATA	ATTIVITA'	REDATTO	VERIFICATO	APPROVATO


OGGETTO DELL'ELABORATO **RILIEVO PLANOALTIMETRICO**

FORMATO	SCALA	CODICE DOCUMENTO			NOME FILE	FOGLI
A0	1:1.000	SOC: BVN	DESC: CIV	TIP. SOC: TAV	PROG: 004	REV: 01
					BVN-CIV-TAV-004_01	34 di 37

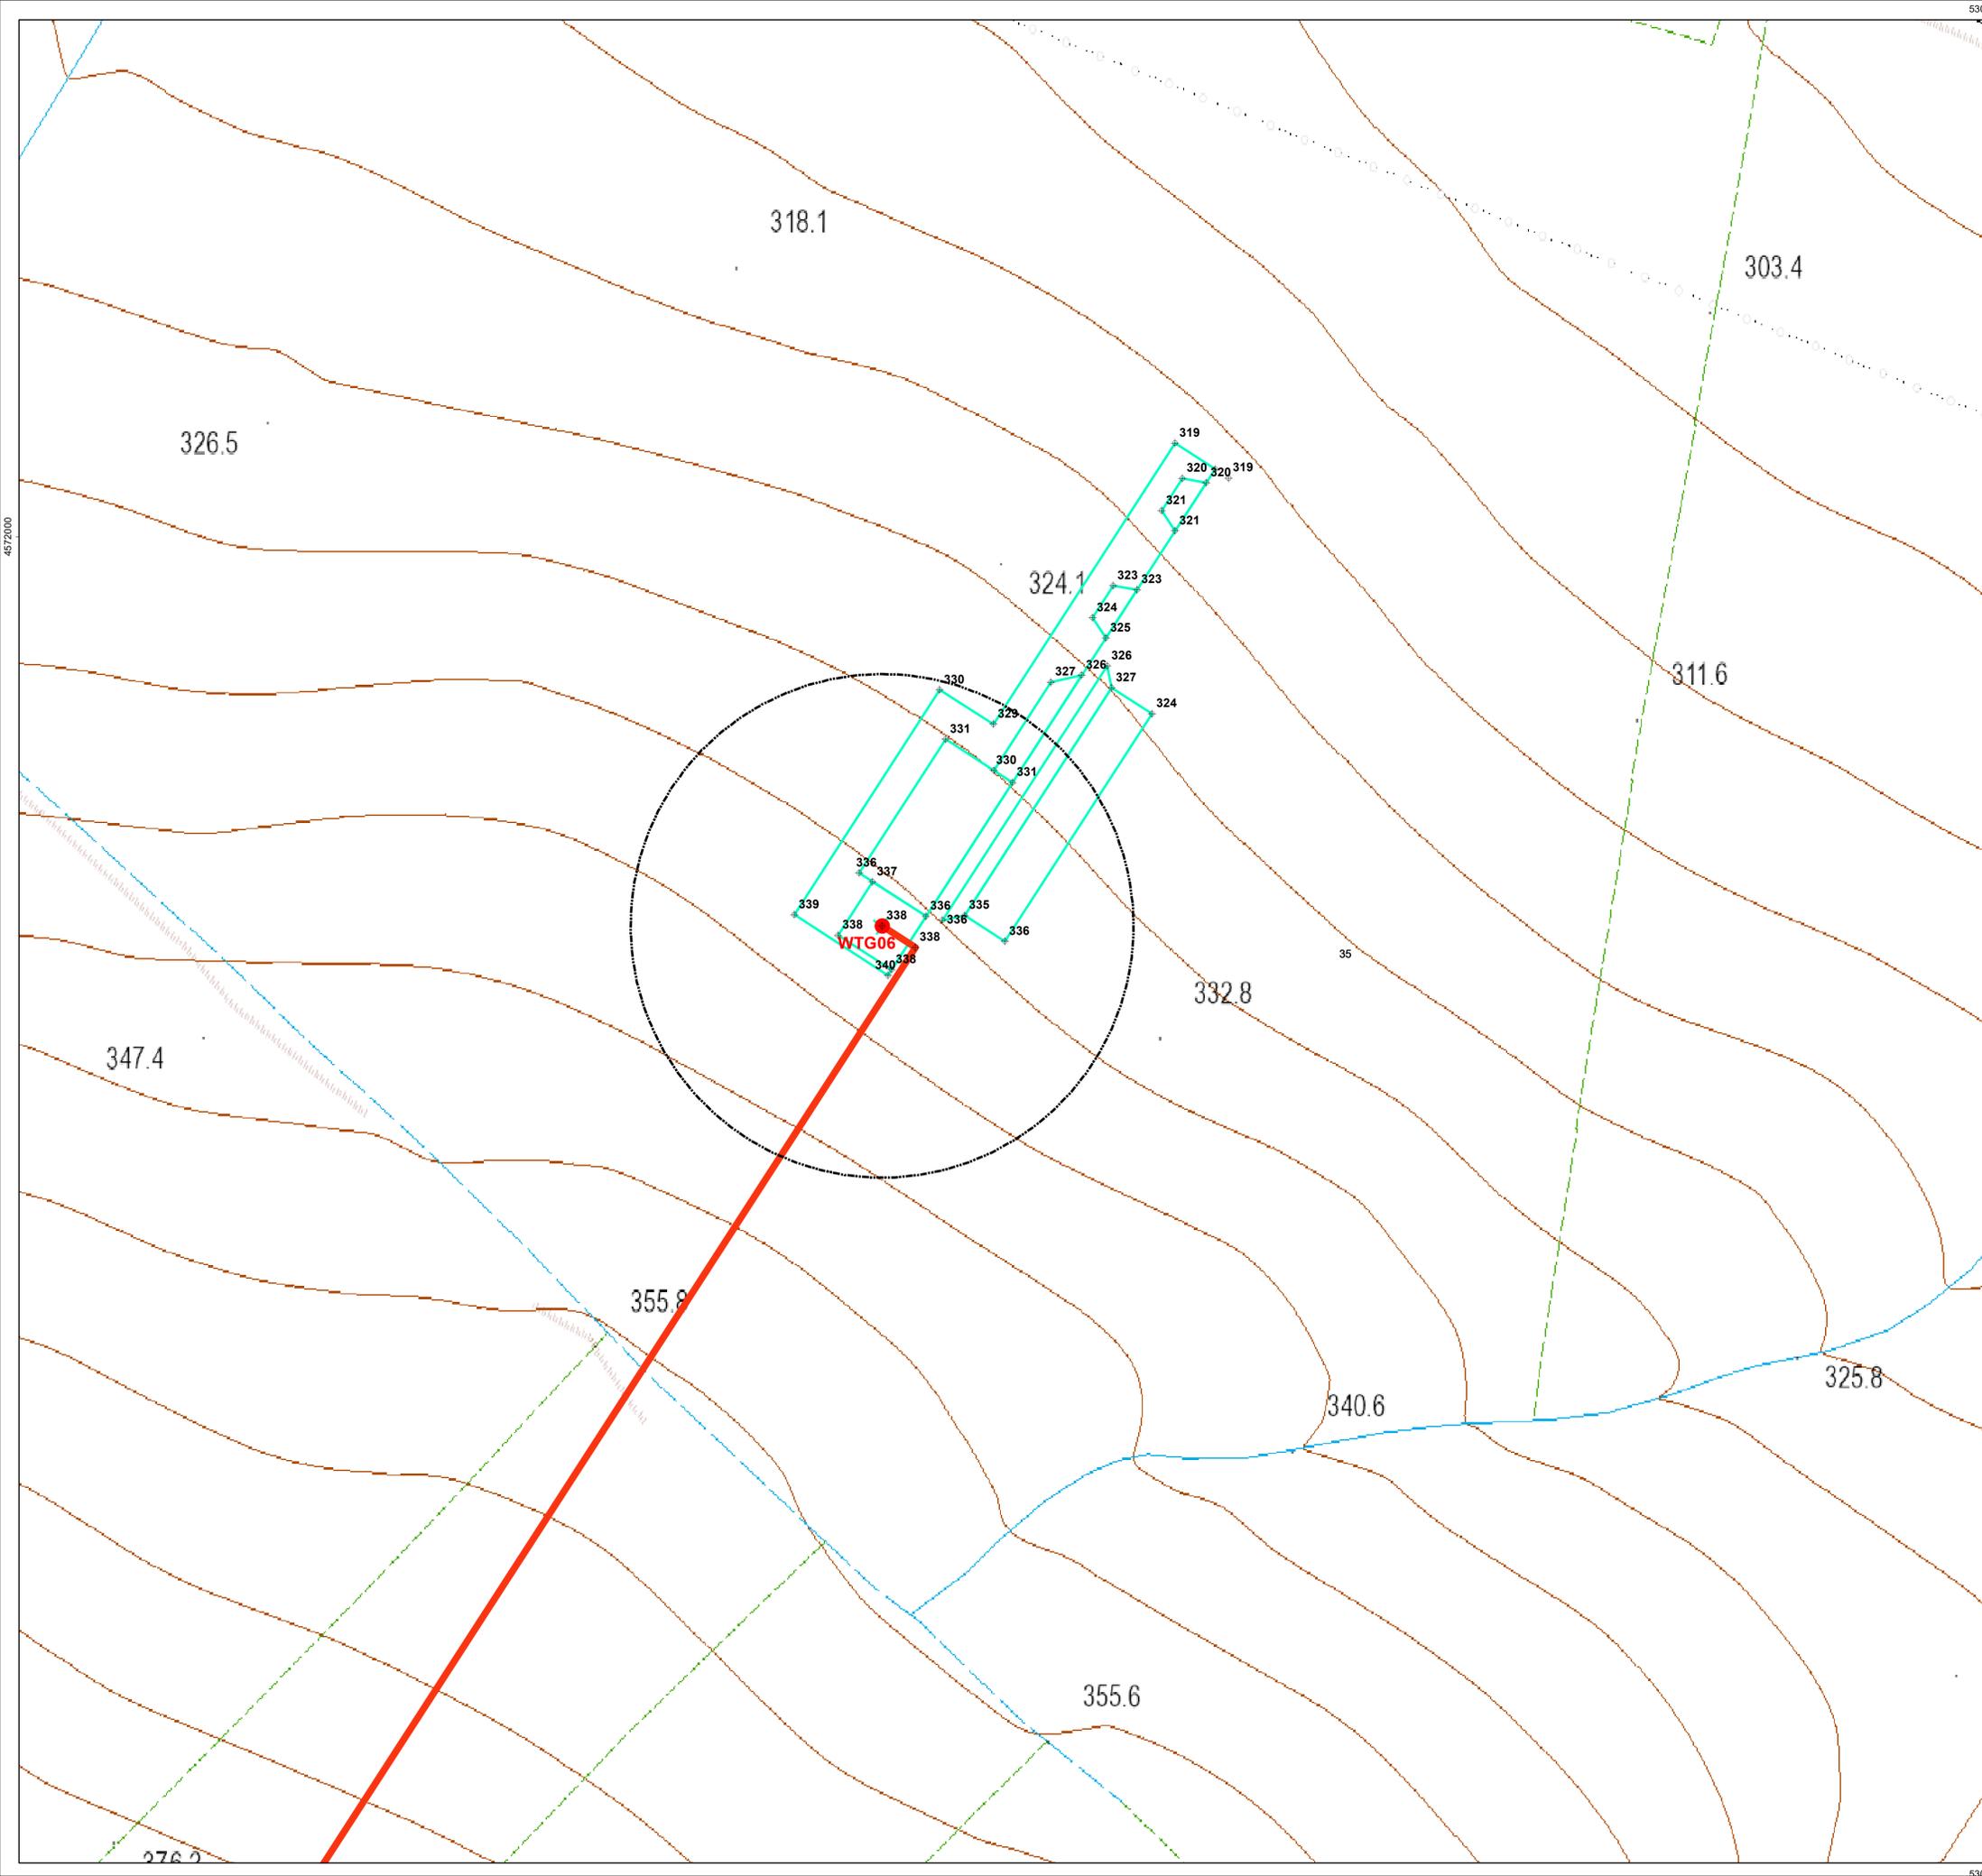

LEGENDA

- Rilievo con quota
- Aerogeneratori
- Area spazzata
- Cabina di raccolta
- Cavidotto MT
- Piazzole
- Cavidotto AT
- SSE Bovino

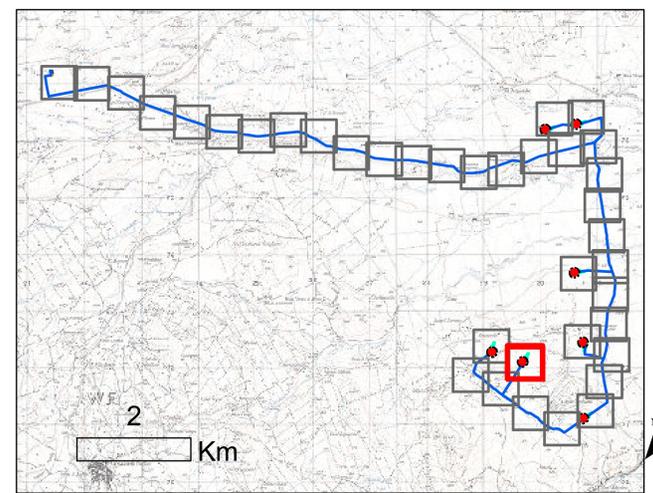

REGIONE PUGLIA
 Provincia di FOGGIA
 BOVINO E TROIA

OGGETTO PROGETTO PER LA REALIZZAZIONE DI UN IMPIANTO EOLICO NEL COMUNE DI BOVINO E TROIA IN LOCALITA' SERRONE E CONVEGNA

COMMITTENTE **Q-ENERGY RENEWABLES S.r.l.**
 Via Villa Pisani, 8/a - 20124 Milano (MI)
 PEC: q-energyrenewablesr@legalmail.com
 P.IVA: 12448130968

Codice Commessa PHEEDRA_22_04_EO_BVN

PHEEDRA S.r.l. Via Lago di Nemi, 90
 74121 - Taranto
 Tel. 099 7722902 - Fax 099 9870285
 e-mail: info@pheedra.it - web: www.pheedra.it

PROGETTAZIONE Dott. Ing. Angelo Micolucci


ORDINE INGEGNERI PROVINCIA TARANTO

Dott. Ing. Micolucci Angelo Sezione A
 n° 1851

REV.	DATA	ATTIVITA'	REDATTO	VERIFICATO	APPROVATO
1	Luglio 2022	PRIMA EMISSIONE	MS	AM	VS


OGGETTO DELL'ELABORATO **RILIEVO PLANOALTIMETRICO**

FORMATO	SCALA	CODICE DOCUMENTO					NOME FILE	FOGLI
A0	1:1.000	SOC	DESC	TIPO SOC	PROZ	REV	BVN-CIV-TAV-004_01	35 di 37
		BVN	CIV	TAV	004	01		

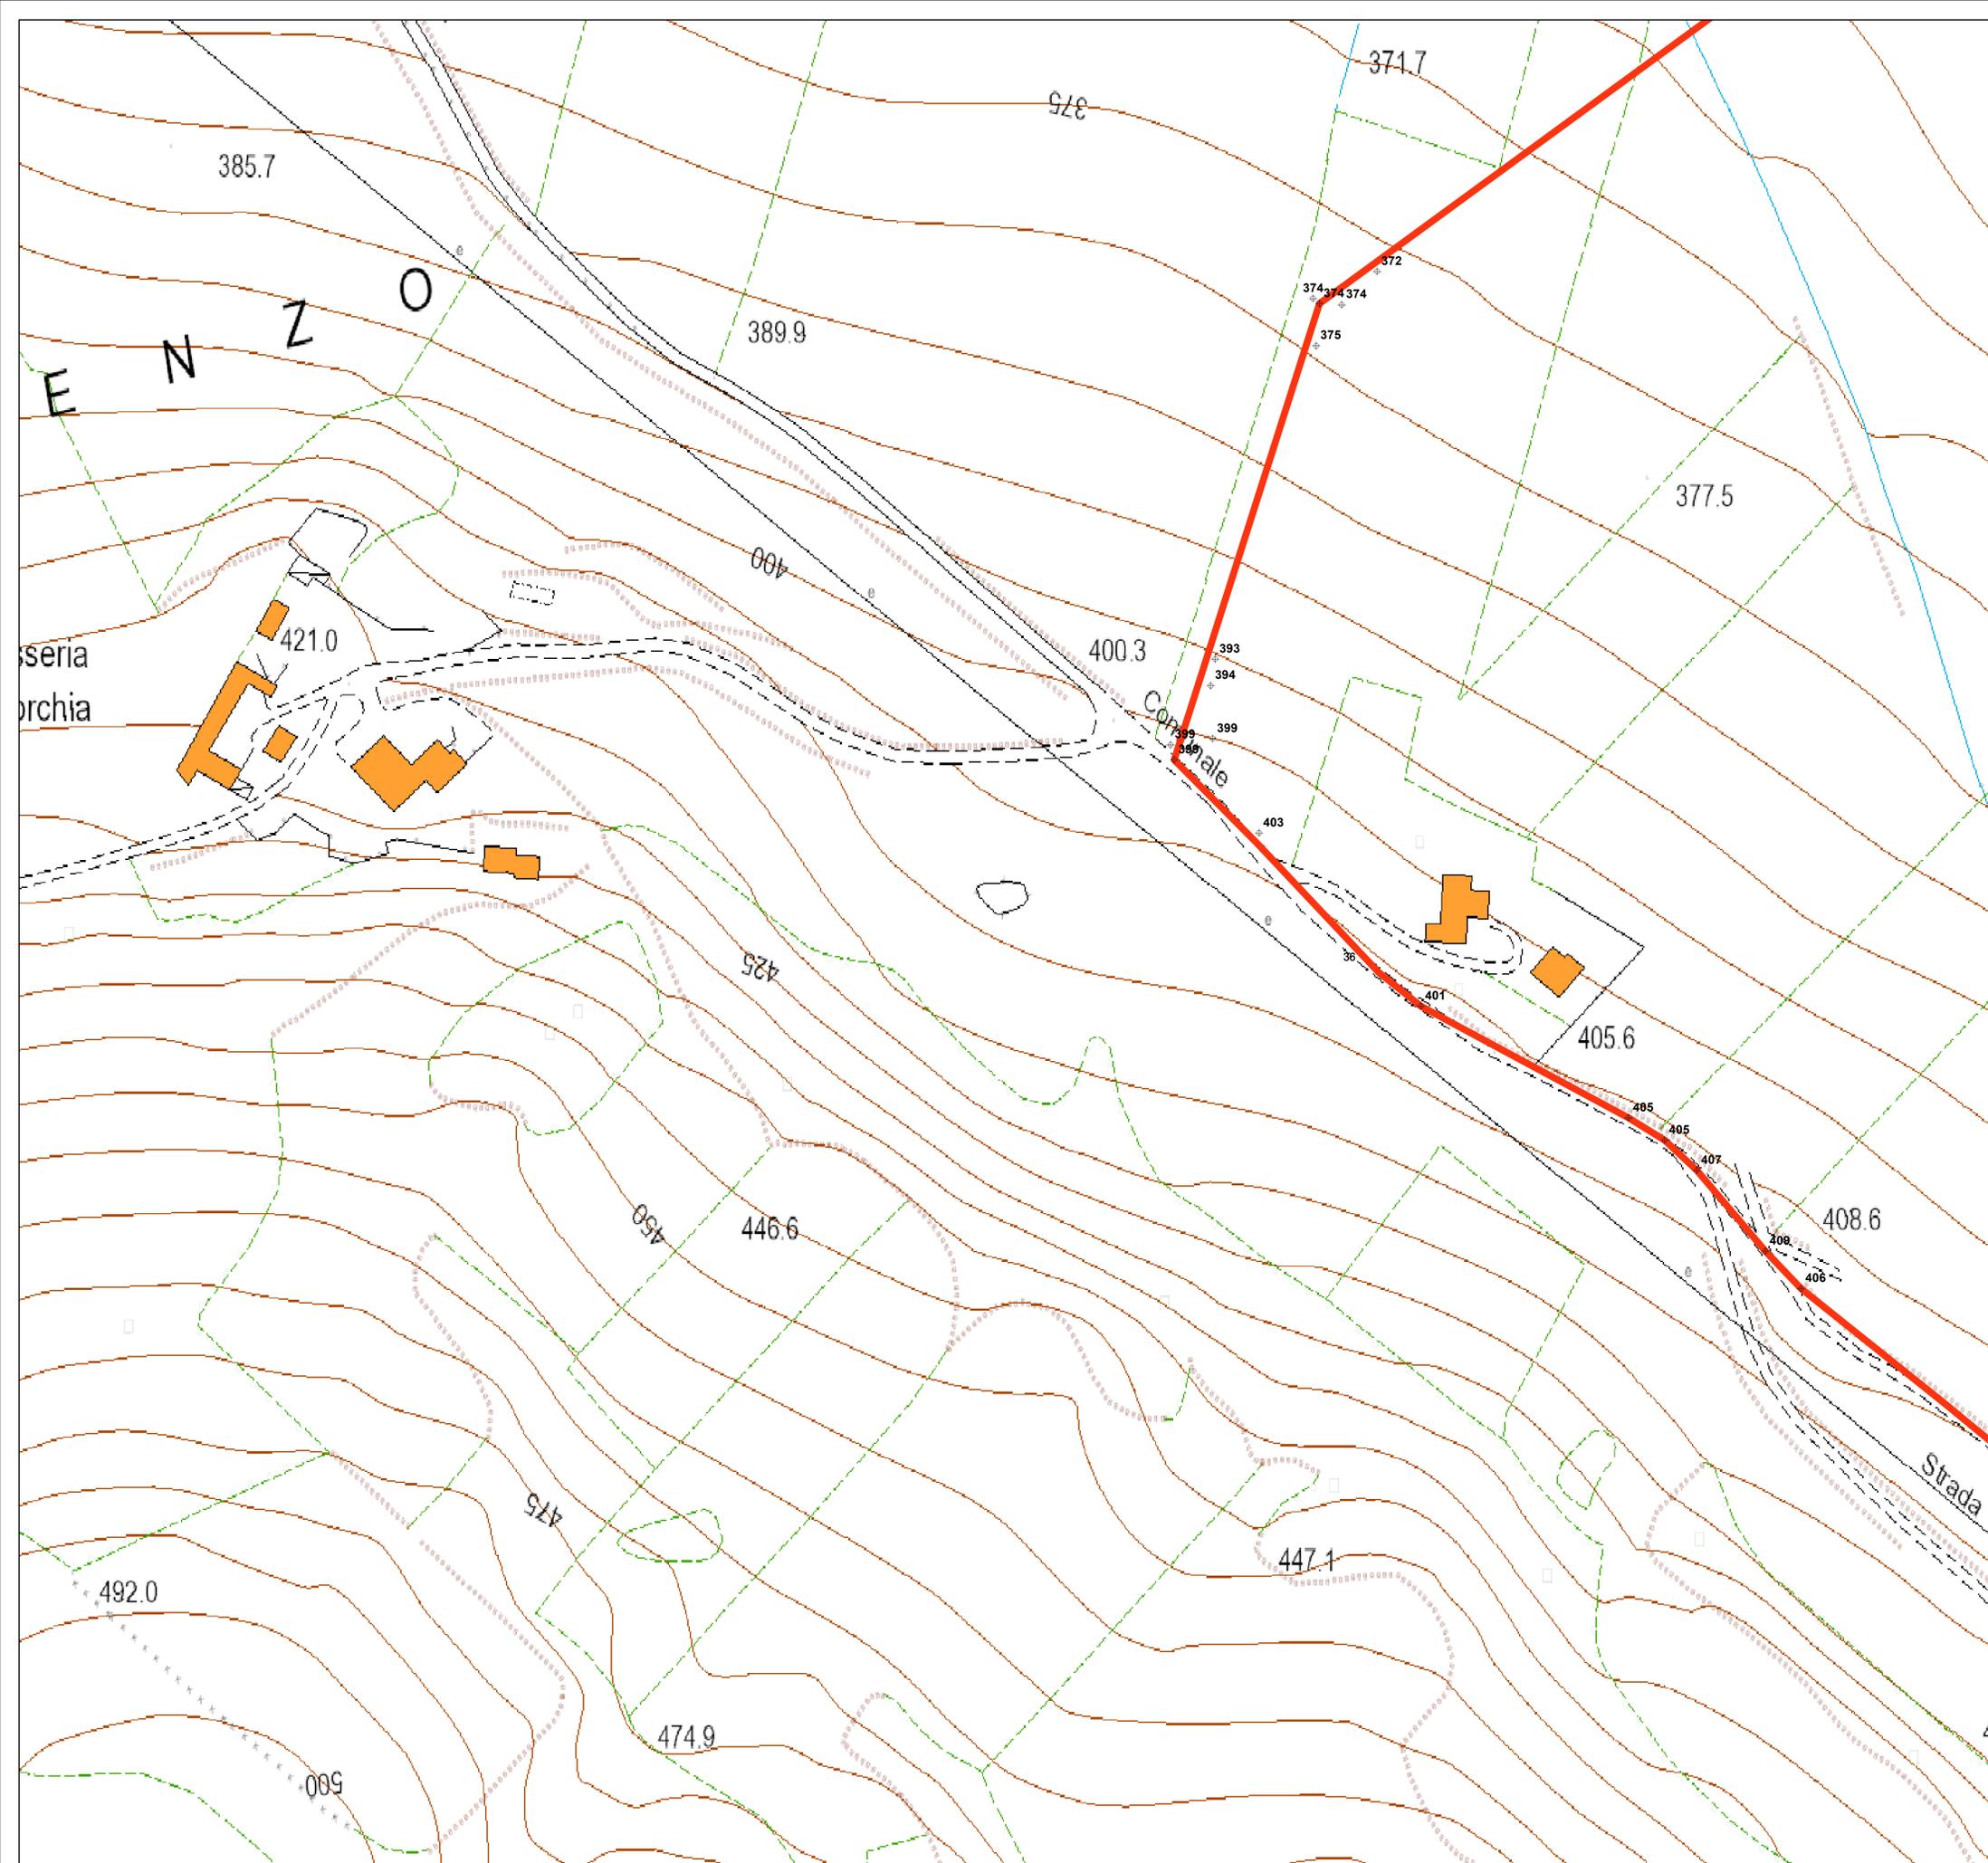

LEGENDA

- ⊕ Rilievo con quota
- Aerogeneratori
- ⊞ Area spazzata
- ▨ Cabina di raccolta
- Cavidotto MT
- Piazzole
- Cavidotto AT
- ⊕ SSE Bovino

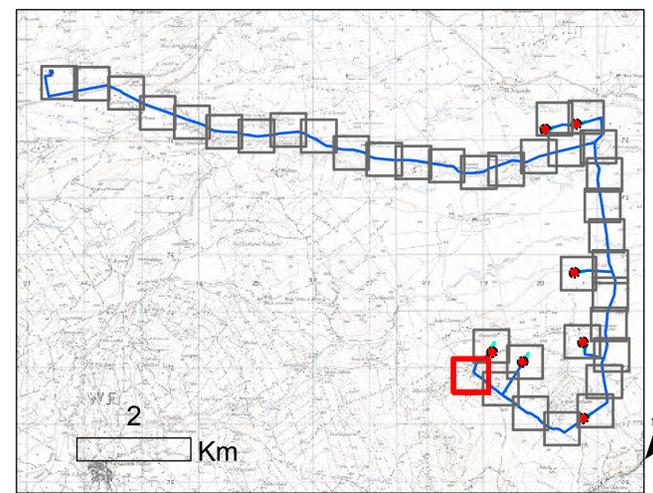



REGIONE PUGLIA
 Provincia di FOGGIA
 BOVINO E TROIA



OGGETTO

PROGETTO PER LA REALIZZAZIONE DI UN IMPIANTO EOLICO NEL COMUNE DI BOVINO E TROIA IN LOCALITA' SERRONE E CONVEGNA

COMMITTENTE

Q-ENERGY RENEWABLES S.r.l.
Via Villa Pisanò, 2/a - 20124 Milano (MI)
 PEC: q-energyrenewablesr@legalmail.com
 P.IVA: 12448120968

PROGETTAZIONE

Codice Commessa PHEEDRA_22_04_EC_BVN

PHEEDRA S.r.l. Via Lago di Nemi, 90
 74121 - Taranto
 Tel. 099.7722902 - Fax 099.9870285
 e-mail: info@pheedra.it - web: www.pheedra.it

Dott. Ing. Angelo Micolucci


ORDINE INGEGNERI PROVINCIA TARANTO	
Dott. Ing. MICOLUCCI Angelo n° 1851	Sezione A Civile Ambientale Industriale Informazione

REV.	DATA	ATTIVITA'	REDATTO	VERIFICATO	APPROVATO
1	Luglio 2022	PRIMA EMISSIONE	MS	AM	VS

OGGETTO DELL'ELABORATO


RILIEVO PLANOALTIMETRICO

FORMATO	SCALA	CODICE DOCUMENTO				NOME FILE	FOGLI
A0	1:1.000	BVN	CIV	TAV	004_01	BVN-CIV-TAV-004_01	36 di 37

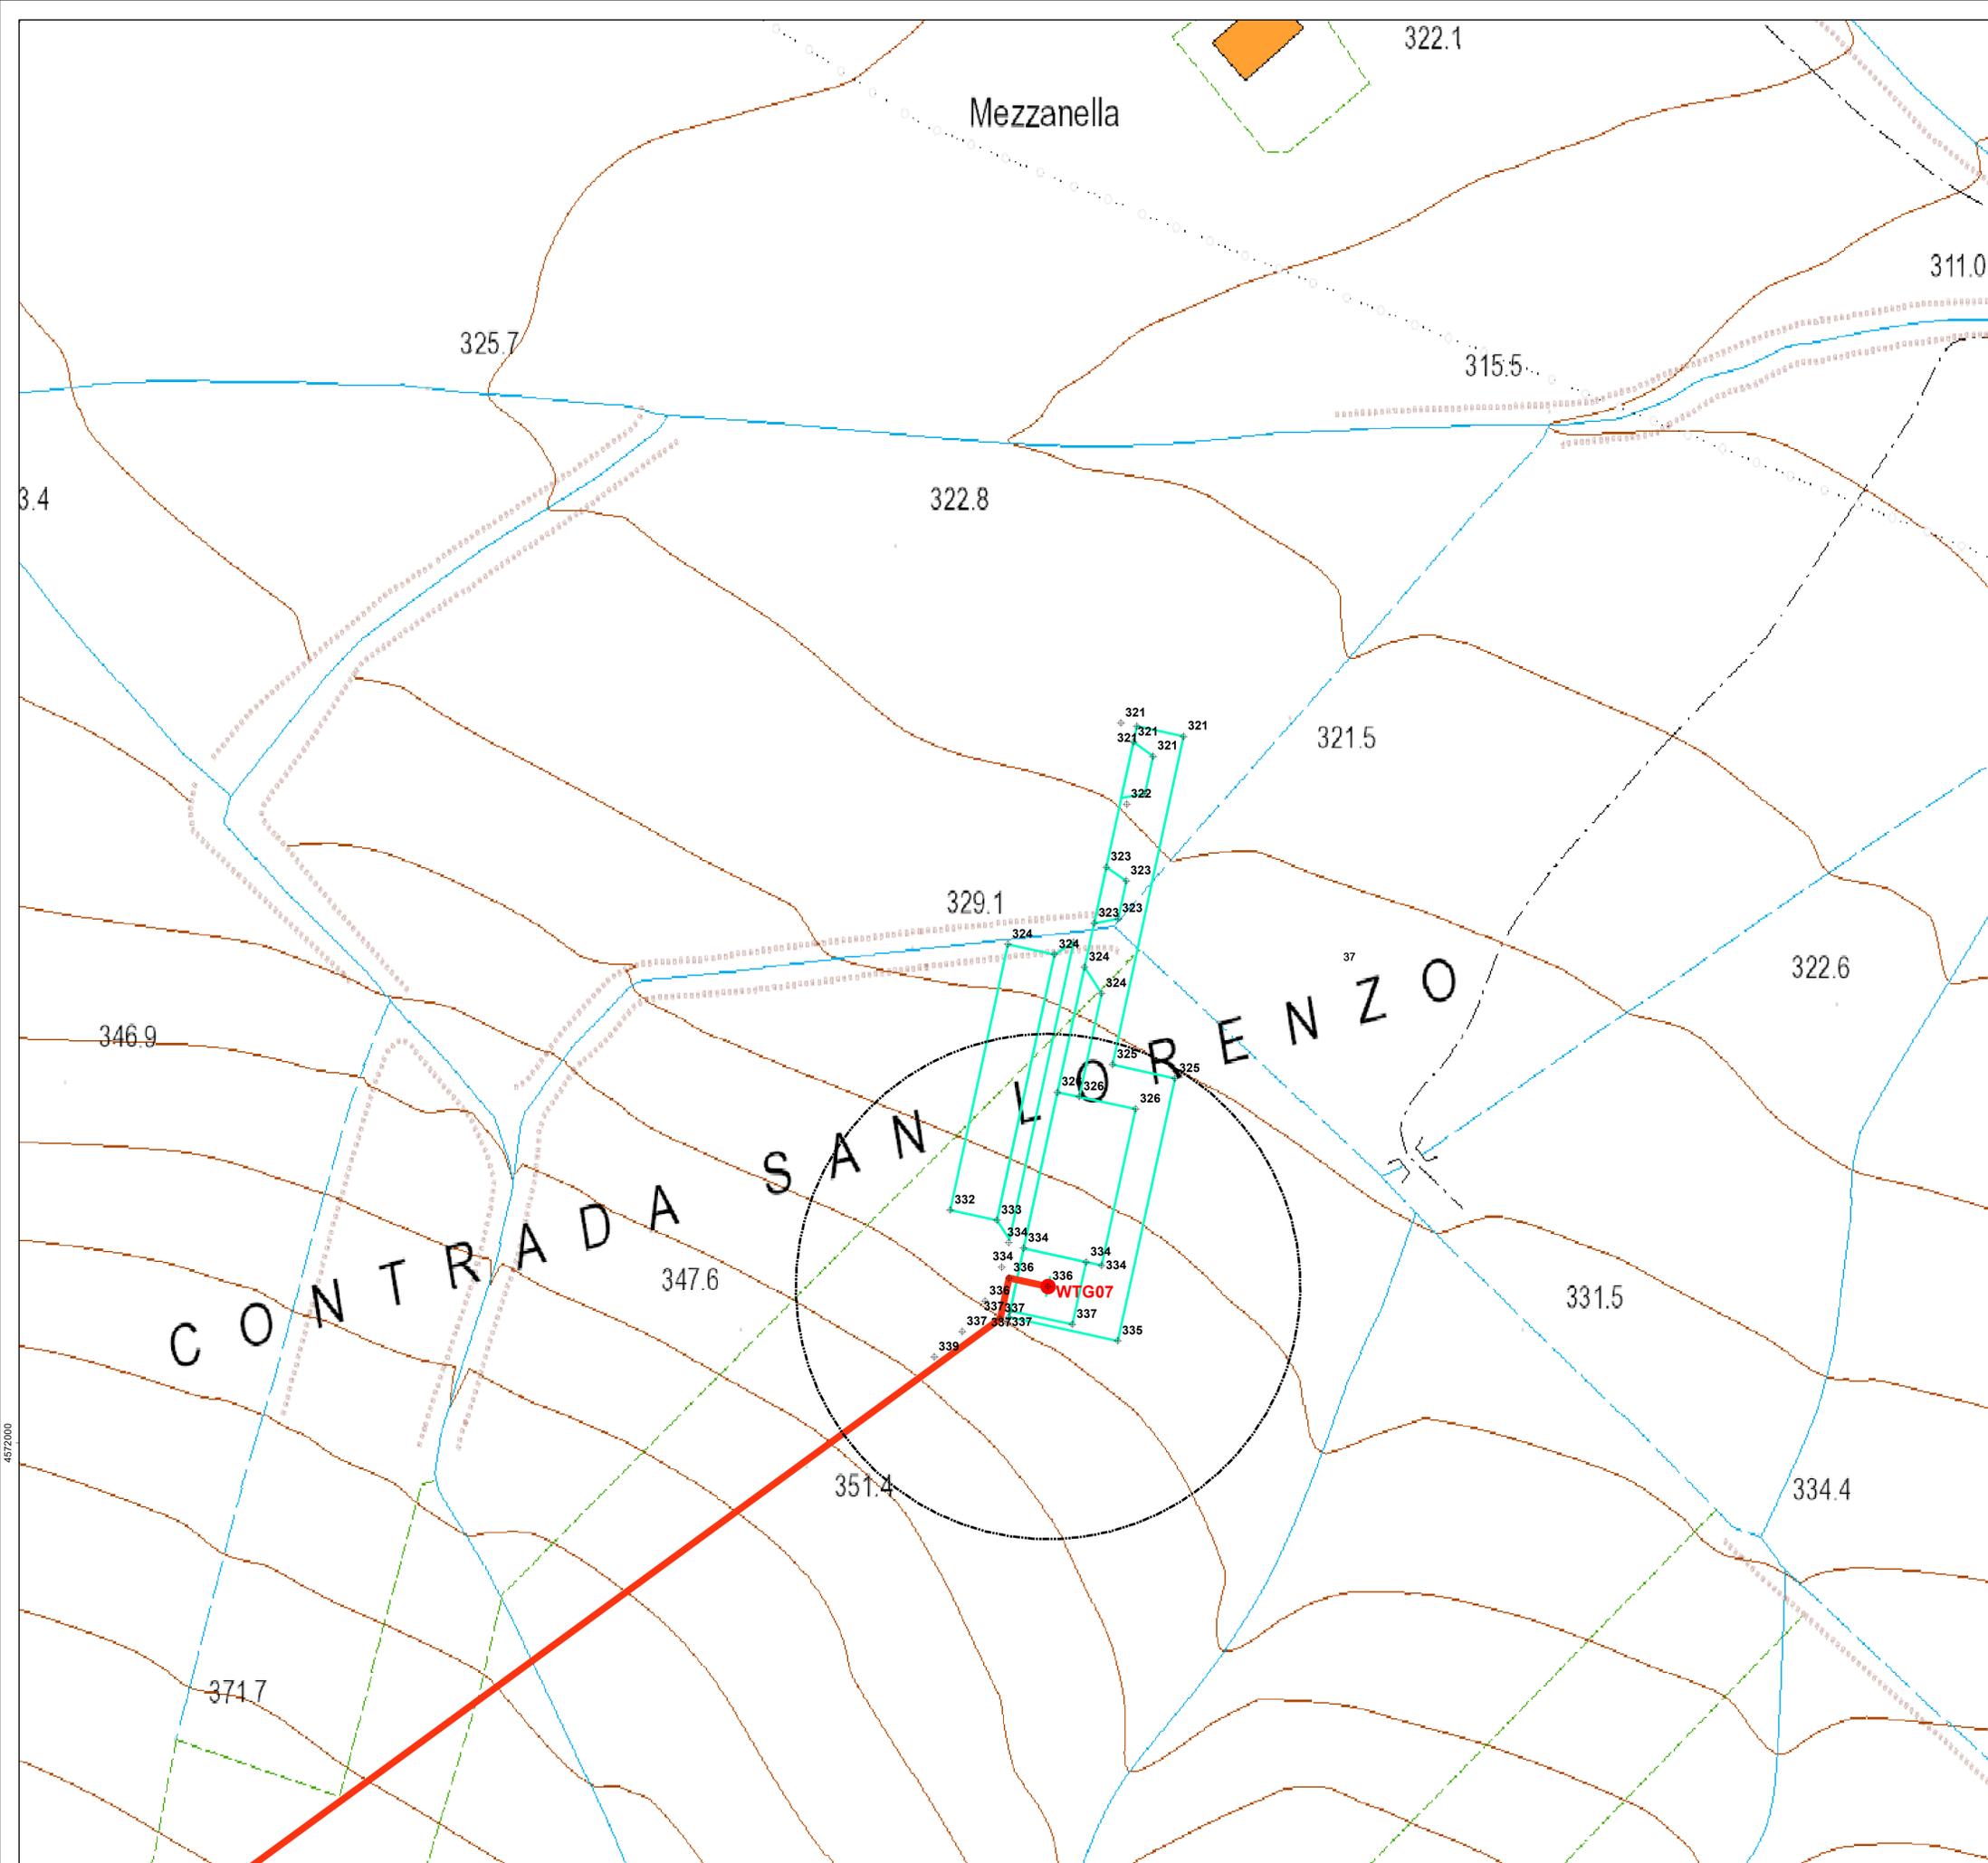

LEGENDA

- ⊕ Rilievo con quota
- Aerogeneratori
- ⊞ Area spazzata
- ▨ Cabina di raccolta
- Cavidotto MT
- Piazzole
- Cavidotto AT
- ⊕ SSE Bovino

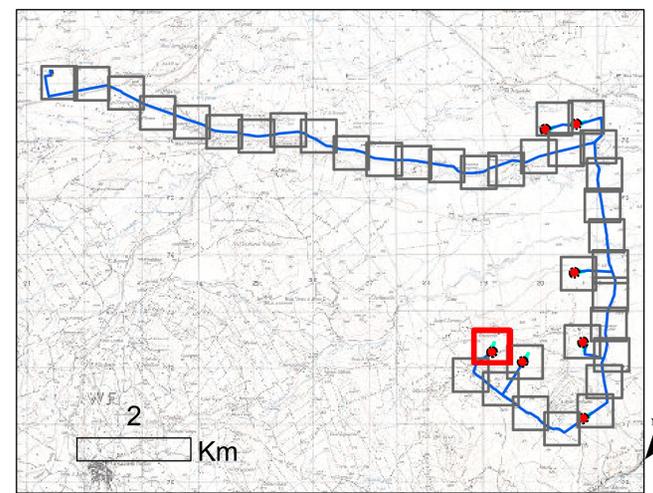

REGIONE PUGLIA
 Provincia di FOGGIA
 BOVINO E TROIA

OGGETTO PROGETTO PER LA REALIZZAZIONE DI UN IMPIANTO EOLICO NEL COMUNE DI BOVINO E TROIA IN LOCALITA' SERRONE E CONVEGNA

COMMITTENTE **Q-ENERGY RENEWABLES S.r.l.**
 Via Villa Pisanò, 2/a - 70124 Mirano (BT)
 PEC: q-energyrenewablesr@legalmail.com
 P.IVA: 12448130958

PROGETTAZIONE

Codice Commessa PHEEDRA_22_04_EC_BVN

PHEEDRA
 Via Villa Pisanò, 2/a - 70124 Mirano (BT)
 Tel. 099 772292 - Fax 099 9870285
 e-mail: info@pheedra.it - web: www.pheedra.it

PHEEDRA S.r.l. Via Lago di Nemi, 90
 74121 - Taranto
 Tel. 099 772292 - Fax 099 9870285
 e-mail: info@pheedra.it - web: www.pheedra.it

Dott. Ing. Angelo Micolucci

ORDINE INGEGNERI PROVINCIA TARANTO

Sezione A

Dott. Ing. Micolucci Angelo

n° 1851

REV.	DATA	ATTIVITA'	REDATTO	VERIFICATO	APPROVATO
1	Luglio 2022	PRIMA EMISSIONE	MS	AM	VS

OGGETTO DELL'ELABORATO

RILIEVO PLANOALTIMETRICO

FORMATO	SCALA	CODICE DOCUMENTO				NOME FILE	FOGLI
A0	1:1.000	BVN	CIV	TAV	004_01	BVN-CIV-TAV-004_01	37 di 37