

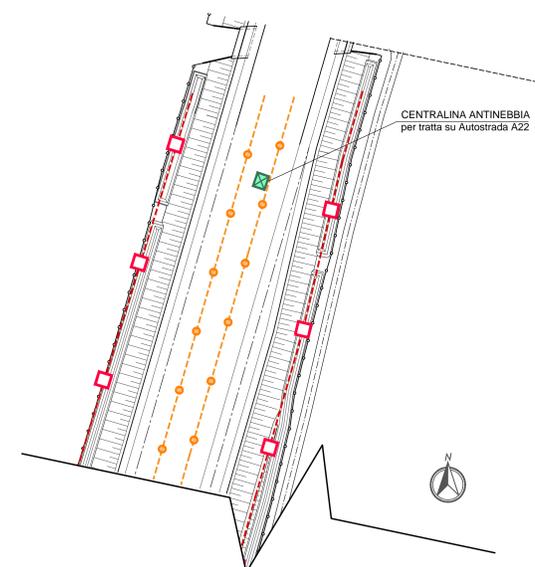



PLANIMETRIA CAVIDOTTI IN ITINERE SVINCOLO A22 - scala 1:1000

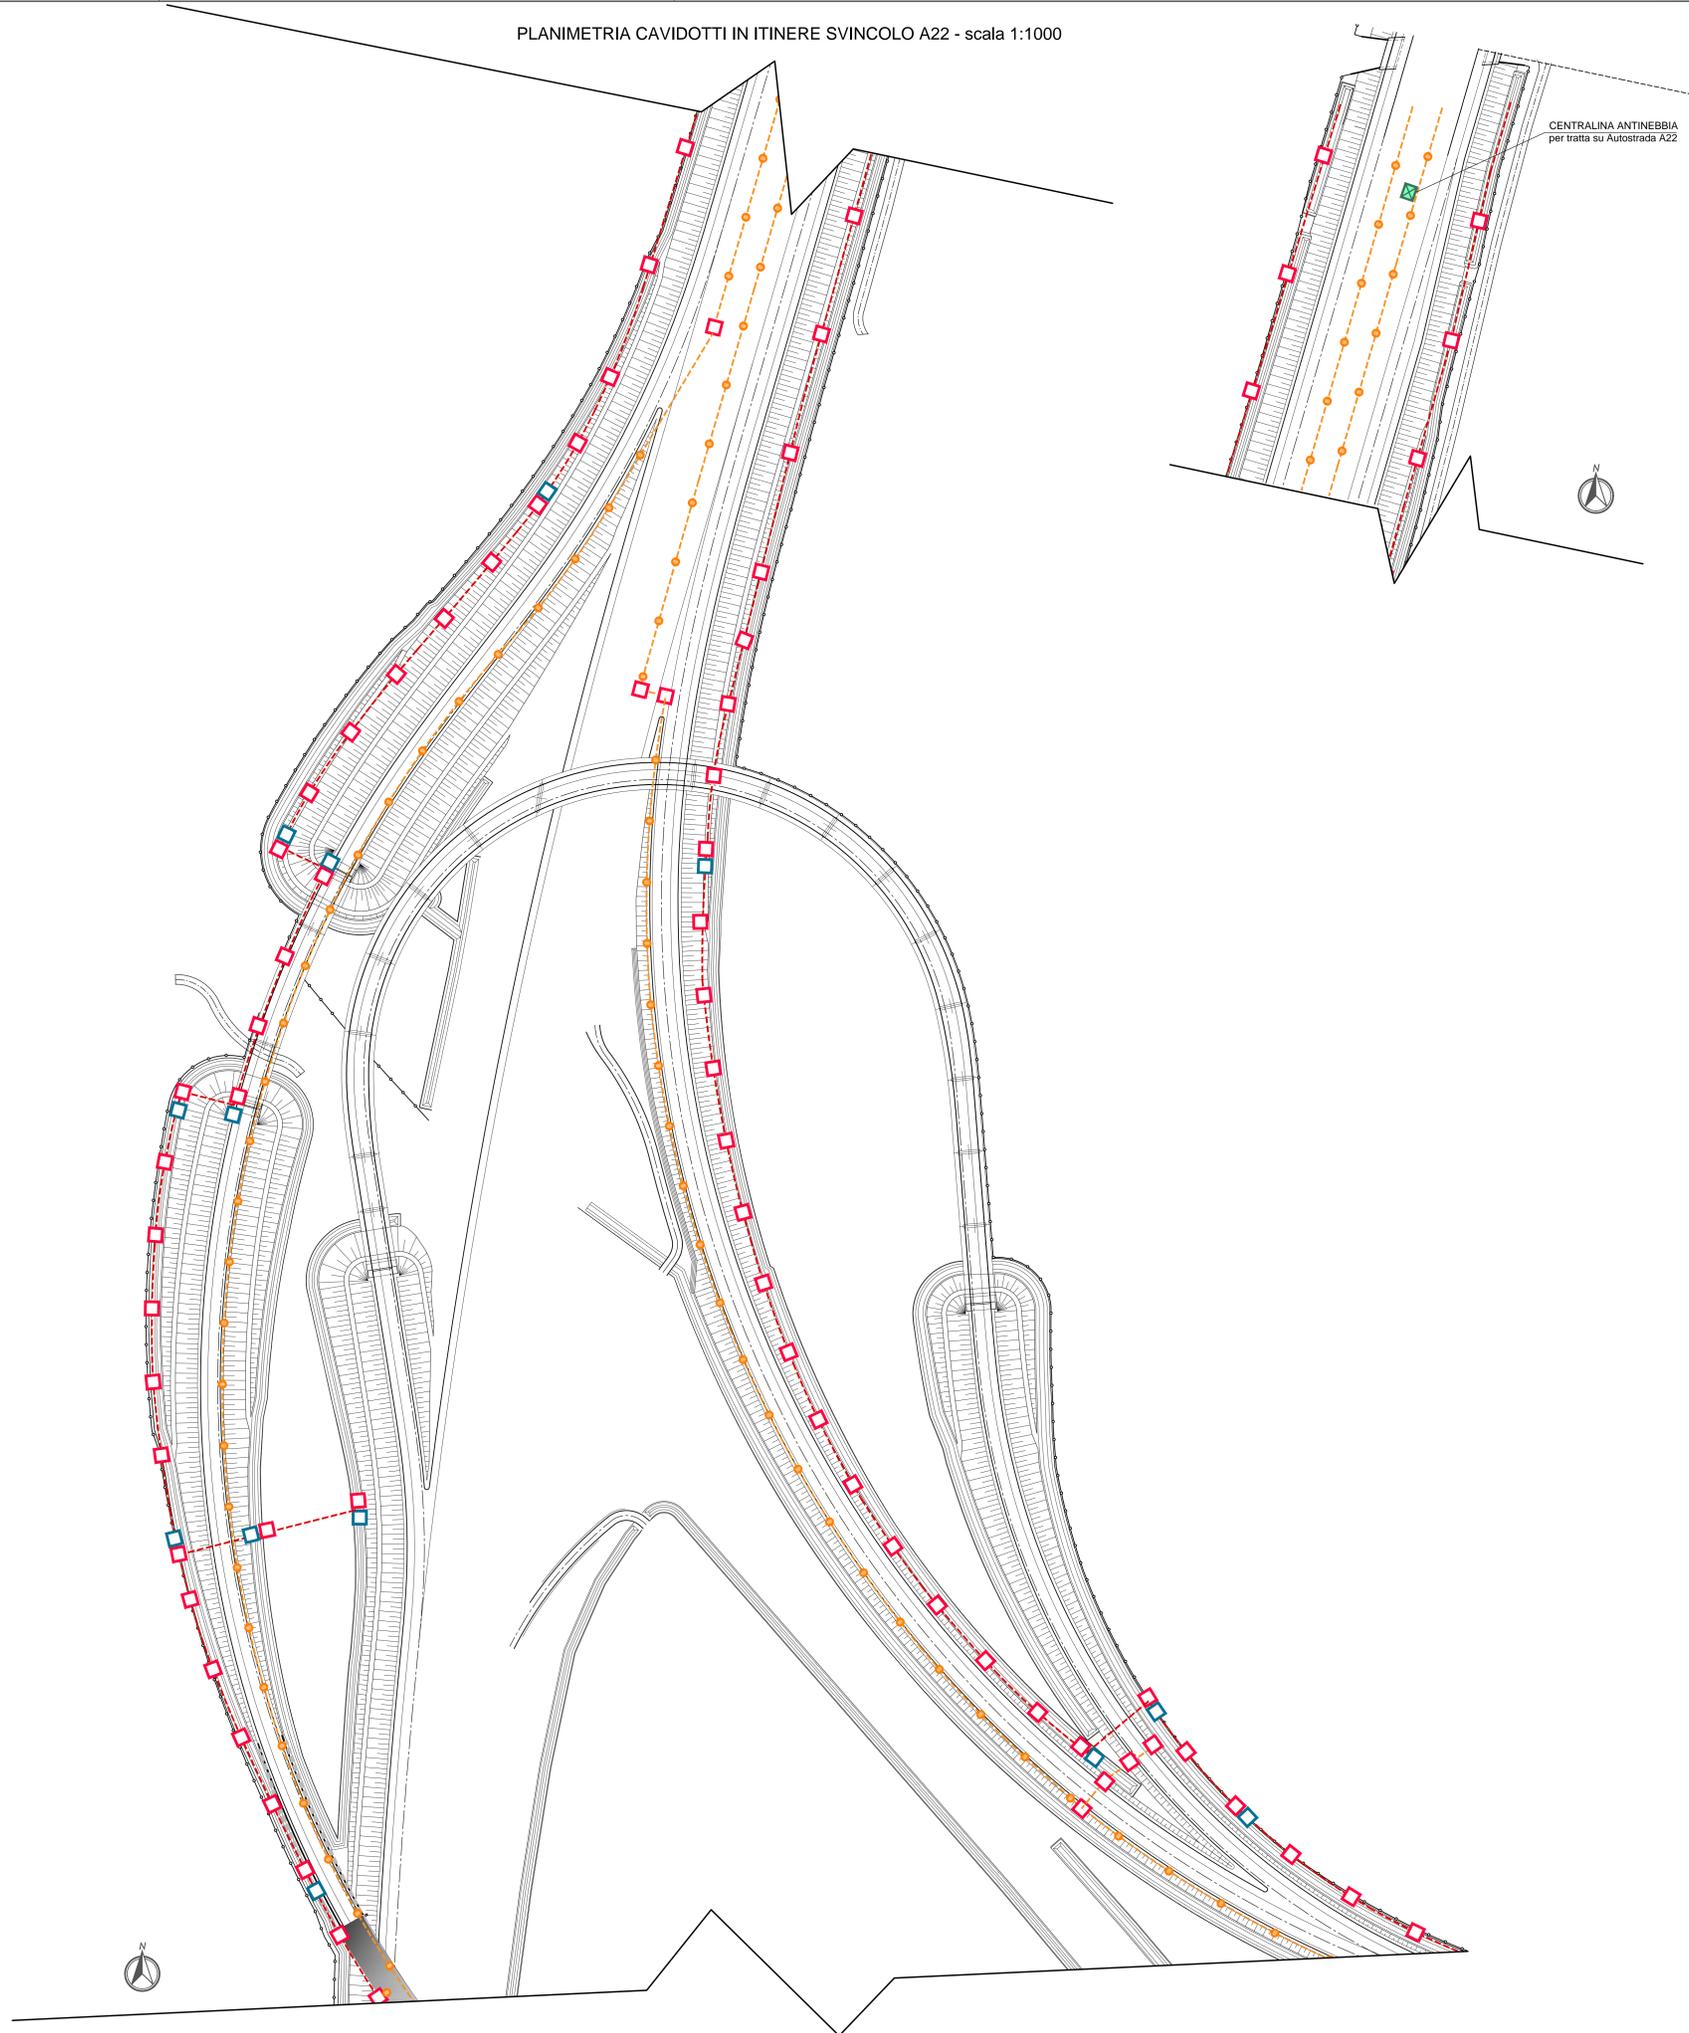



CAVIDOTTO ANTINEBBIA IN ITINERE IN RILEVATO - LATO DESTRO

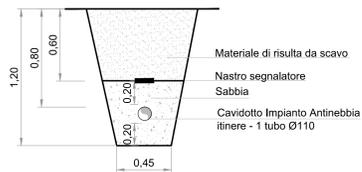

CAVIDOTTI ALLA BASE DEL RILEVATO - CARREGGIATA SUD

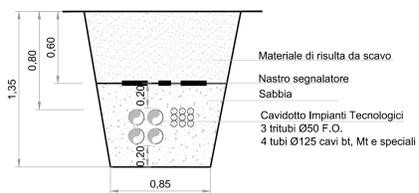

CAVIDOTTI ALLA BASE DEL RILEVATO - CARREGGIATA NORD

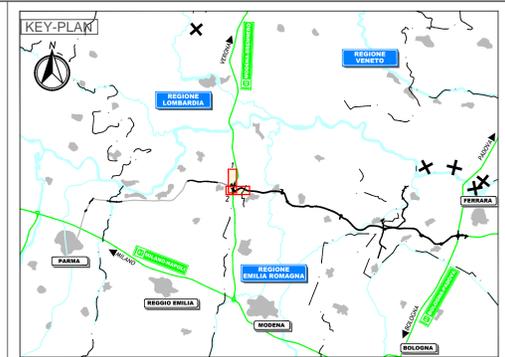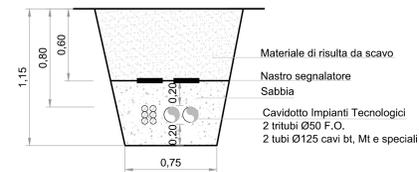

LEGENDA

APPARECCHI ANTINEBBIA	
	Palina luminosa sistema antinebbia - passo generale 25 m.
POZZETTI	
	Pozzetto prefabbricato in cls per sezionamento/ attraversamento cavidotti elettrici avente le dimensioni di 80x60x80 cm, completo di chiusura. Passo 40 m.
	Pozzetto prefabbricato in cls per sezionamento/ attraversamento cavidotti TLC avente le dimensioni esterne di 1250x800x1000 mm, completo di chiusura in ghisa carrabile con apertura frazionata. Passo 500 m.
TUBAZIONI	
	Infrastruttura in piattaforma autostradale - corsie accelerazione e decelerazione (vedi sezioni)
	Infrastruttura in piattaforma autostradale - spartitraffico centrale: 2 tubi HDPE Ø110
QUADRI E RETE ELETTRICA	
Nota: Armadio stagno per contenimento centralina antinebbia: OGNI 4 KM	

ELABORATI DI RIFERIMENTO

NOTE

IL CONCESSIONARIO: **ARC** AUTOSTRADA REGIONALE CISPADANA

IL CONCESSIONARIO: **Regione Emilia-Romagna**

AUTOSTRADA REGIONALE CISPADANA DAL CASELLO DI REGGIOLO-ROLO SULLA A22 AL CASELLO DI FERRARA SUD SULLA A13
CODICE C.U.P. 8818000000009

PROGETTO DEFINITIVO

ASSE AUTOSTRADALE
IMPIANTI TECNICI
OPERE SINGOLARI
INTERCONNESSIONE A22
PLANIMETRIA GENERALE CAVIDOTTI E IMPIANTO ANTINEBBIA IN ITINERE TAV. 1

IL PROGETTISTA: Ing. Antonio De Fazio, Albo Ingegneri Prov. BO n° 3696/A

RESPONSABILE INTEGRAZIONE PRESTAZIONI SPECIALISTICHE: Ing. Emilio Salei, Albo Ing. Reggiana n° 945

IL CONCESSIONARIO: **Autosole Regionale Caspiana S.p.A.** L. Impiegati: **Giuseppe Pastari**

17.04.2012 EMISSIONE

FRASSINETTO DE FAZIO SALSI

DESCRIZIONE: IDENTIFICAZIONE ELABORATO

DATA: 17.04.2012

REVISIONI: 1, 2, 100

DATA: MAGGIO 2012

SCALA: 1:1000