PLANIMETRIA ILLUMINAZIONE E FORZA MOTRICE - scala 1:50

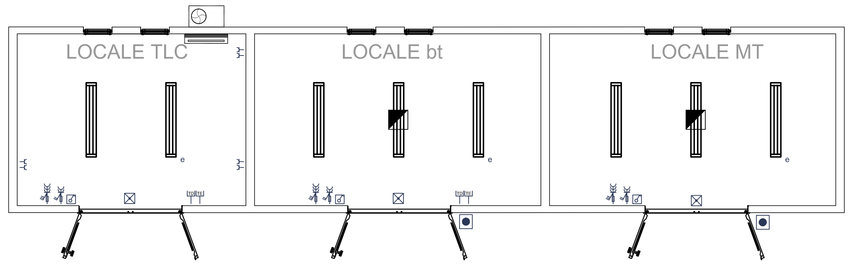

SIMBOLI ILLUMINAZIONE E F.M.
Plafoniera fluorescente 2x36W stagna - IP55
Interruttore in portafrutto stagno
Plafoniera di emergenza autoalimentata autonomia 60' - 24W - IP55
Presa CEE 2P+T 16A interbloccata stagna - IP55
Presa CEE 3P+T 16A interbloccata stagna - IP55
Presa bivalente
Pulsante di sgancio di emergenza
Presa telefonica
Presa trasmissione dati
Gruppo motocondensante per sistema per installazione all'esterno
Unità motoventilante per installazione da interno, a muro
Foro in copertura per torrino d'estrazione 70x70

LAMIERA COPRICUNICOLI

Disegno ricavato da specifica ENEL 22.61 30
Luglio 86 Ed.1
MATERIALE: Lamiera striata 4 UNI 3151 in Fe 320 UNI 7070 zincato a caldo a norme CEI 7-6
Dovrà essere impresso il marchio del fornitore.

MESSA A TERRA FERRO A "L"

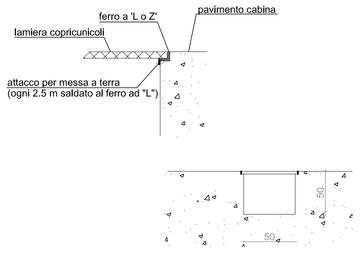

PLANIMETRIA IMPIANTO CONTROLLO ACCESSI E RIVELAZIONE INCENDI - scala 1:50

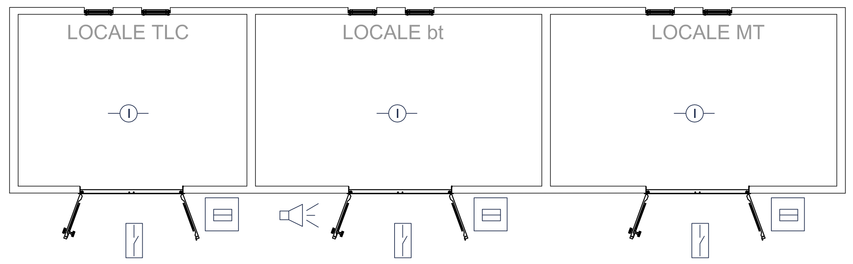

SIMBOLI IMPIANTI SPECIALI
Rivelatore di fumo di tipo ottico a camera di ionizzazione
Contatto magnetico di apertura porte (collegato alla centralina antintrusione)
Sirena di allarme incendio di tipo stagno
Pulsanti manuali di allarme incendio
Lettore di badge per controllo accessi

COLLEGAMENTO ALL' ARMATURA

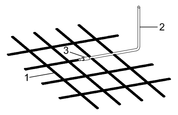

1 - maglia elettrosaldata 15x15 cm
2 - corda di rame nuda da 35 mmq
3 - connessione di equipotenzialità saldata

CONNESSIONI CORDE DI TERRA

GIUNZIONI DIRITTE	
DERIVAZIONI A 'T'	
CONNESSIONE A CROCERA	

COLLETTORE DI TERRA

POSA COLLETTORE DI TERRA

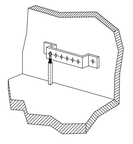

PLANIMETRIA RETE DI TERRA E QUADRI - scala 1:50

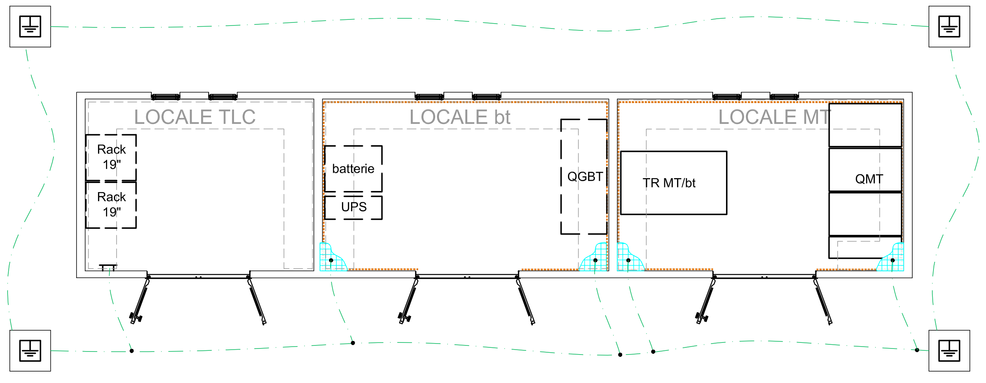

SIMBOLI RETE DI TERRA
Corda di rame nuda sez. 70 mmq direttamente interrata
Collettore di terra in rame dim. mm 400x150x10
Bandella in rame mm 50x4 fissata a muro su isolatore
Pozzetto di terra ispezionabile contenente puntazza in acciaio zincato sez. mm 50x50x5 L 2 m

KEY-PLAN

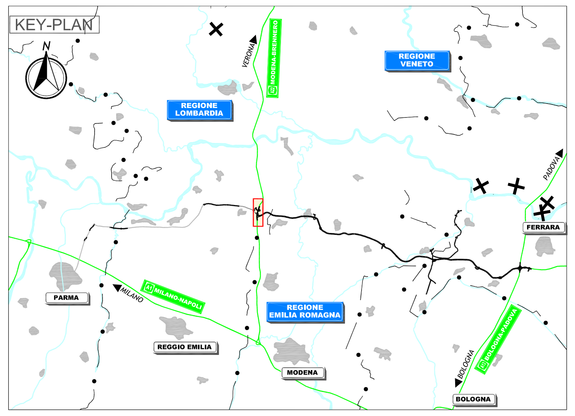

LEGENDA

ELABORATI DI RIFERIMENTO

NOTE

IL CONCEDENTE

Regione Emilia-Romagna

IL CONCESSIONARIO

ARC AUTOSTRADA REGIONALE CISPADANA

AUTOSTRADA REGIONALE CISPADANA
DAL CASELLO DI REGGIOLO-ROLO SULLA A22 AL CASELLO DI FERRARA SUD SULLA A13

CODICE C.U.P. E81B08000060009

PROGETTO DEFINITIVO

ASSE AUTOSTRADALE

IMPIANTI TECNICI
OPERE SINGOLARI
INTERCONNESSIONE A22
PLANIMETRIA CABINA ELETTRICA C2 CON DOTAZIONI IMPIANTISTICHE

IL PROGETTISTA
Ing. Antonio De Fazio
Albo Ingegneri Prov. BO n° 3696/A

RESPONSABILE INTEGRAZIONE PRESTAZIONI SPECIALISTICHE
Ing. Emilio Salsi
Albo Ing. Reggio Emilia n° 945

IL CONCESSIONARIO
Autostrada Regionale Cispadana S.p.A.
IL PRESIDENTE
Gaetano Pelusi

REV.	DATA	DESCRIZIONE	REDAZIONE	CONTROLLO	APPROVAZIONE
G					
F					
E					
D					
C					
B					
A	17.04.2012	EMISSIONE	FRASSINETI	DE FAZIO	SALSI

IDENTIFICAZIONE ELABORATO

RIF. PROG.	DIS.	LOTO	GRUPPO	CODICE OPERA MEC	TIPO OPERA	AMBIT.	TIPO ELABORATO	PROGRESSIVO	REV.
4 3 8 6	P D	0	1 0 1	I I I 0 0	0	I E	P I	0 1	A

DATA: MAGGIO 2012
SCALA: 1:50

IL PRESENTE DOCUMENTO NON POTRA' ESSERE COPIATO, RIPRODOTTO O ALTRIMENTI PUBBLICATO, IN TUTTO O IN PARTE, SENZA IL CONSENSO SCRITTO DEL CONCEDENTE. OGNI UTILIZZO NON AUTORIZZATO SARA' PERSEGUITO A NORMA DI LEGGE
THIS DOCUMENT MAY NOT BE COPIED, REPRODUCED OR PUBLISHED, EITHER IN PART OR IN ITS ENTIRETY, WITHOUT THE WRITTEN PERMISSION OF ARCCESS CONSORTIUM. UNAUTHORIZED USE WILL BE PROSECUTED BY LAW.

scala di stampa 1:1